


ק.מ. 1:250

מצב מאושר

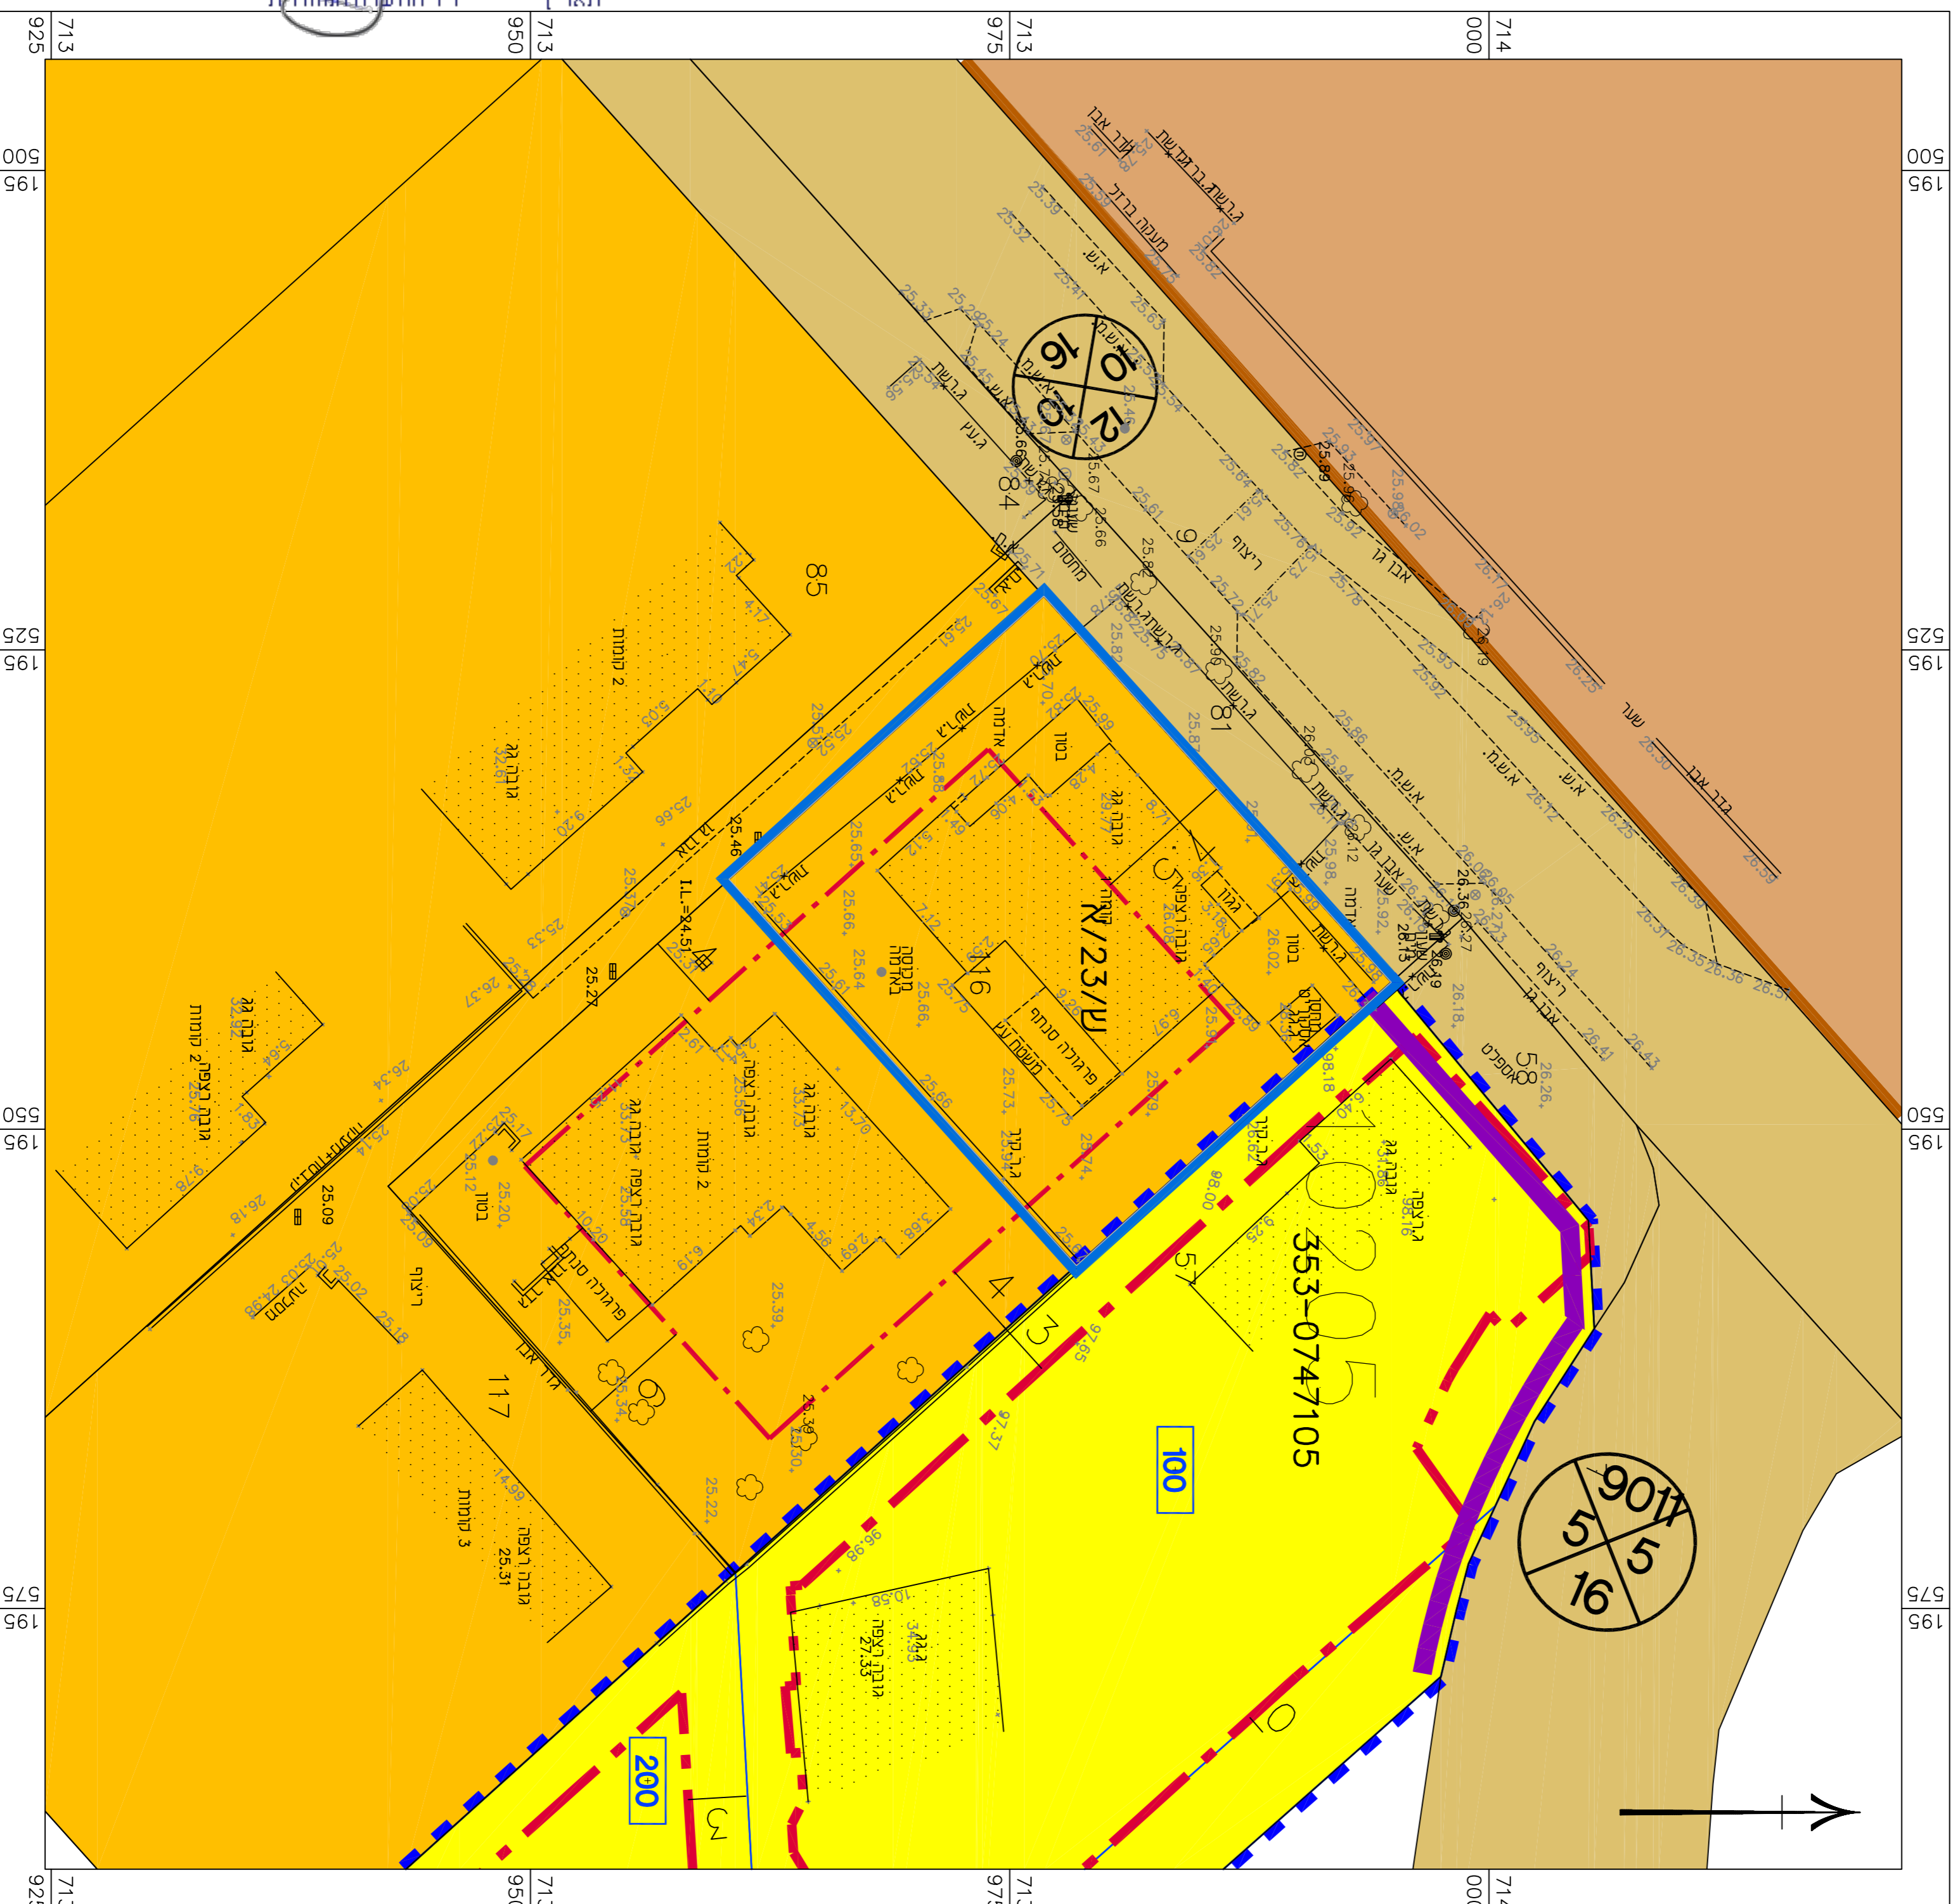

מקרא מצב מאושר

- גבול התוכנית
 - אזור מגורים א'
 - אזור מגורים א''
 - שטח לבנין ציבורי
 - דרך מאושרת
 - קו בנין
 - חזית מסחרית
 - גבול חכירת מאושרת ומספרה 353-0747105
 - מס' הדרך
 - קו בנין
 - זכות הדרך
- ייעוד עש"א לפי מבר"א 2006

מצב מאושר	
נספח לתכנית מס' 353-0747105	
תוספת יחידות דיור וזכריות בנייה	
בדלקה 10205, בניחיתנה	
גליון 1 מתוך 1	
תחולה	רקע
תיאור	תאריך עריכת הוספה
קנ"מ	קנ"מ
שם תרשים	תרשימים נוספים
שם תרשים	שם תרשים
שם תרשים	שם תרשים
שמות וחתומות:	
עורך	עמות ארצית
הנספח	ל"ר

חוק התכנון והבניה, התשכ"ח - 1965
 מחוז חיפה
 הוועדה המחוזית החליטה ביום:
 23/09/2024
 לאשר את התוכנית
 11/11/2024
 יו"ר הוועדה המחוזית

