

# מצב מאושר

**נספח לתכנית מס' 355-1261197**

**מכ/מק/1084**

**הסדרת בינוי קיים**

**רחי סביון 35, רכסים**


גליון 1 מתוך 1

<b>תחולה</b>	<b>רקע</b>
<b>תיאור</b>	
<b>תאריך עריכת הנספח</b>	30.06.2024
<b>קני"מ</b>	1:250
<b>תרשימים נוספים</b>	<b>קני"מ</b>
<b>תרשים הסביבה</b>	1:2,500

**שמות וזחתימות:**

ד"ר אלה טרכטנברג  
אדריכלות/שמואל מוקרעיני  
ת.ד. 3660201

**עורך הנספח**

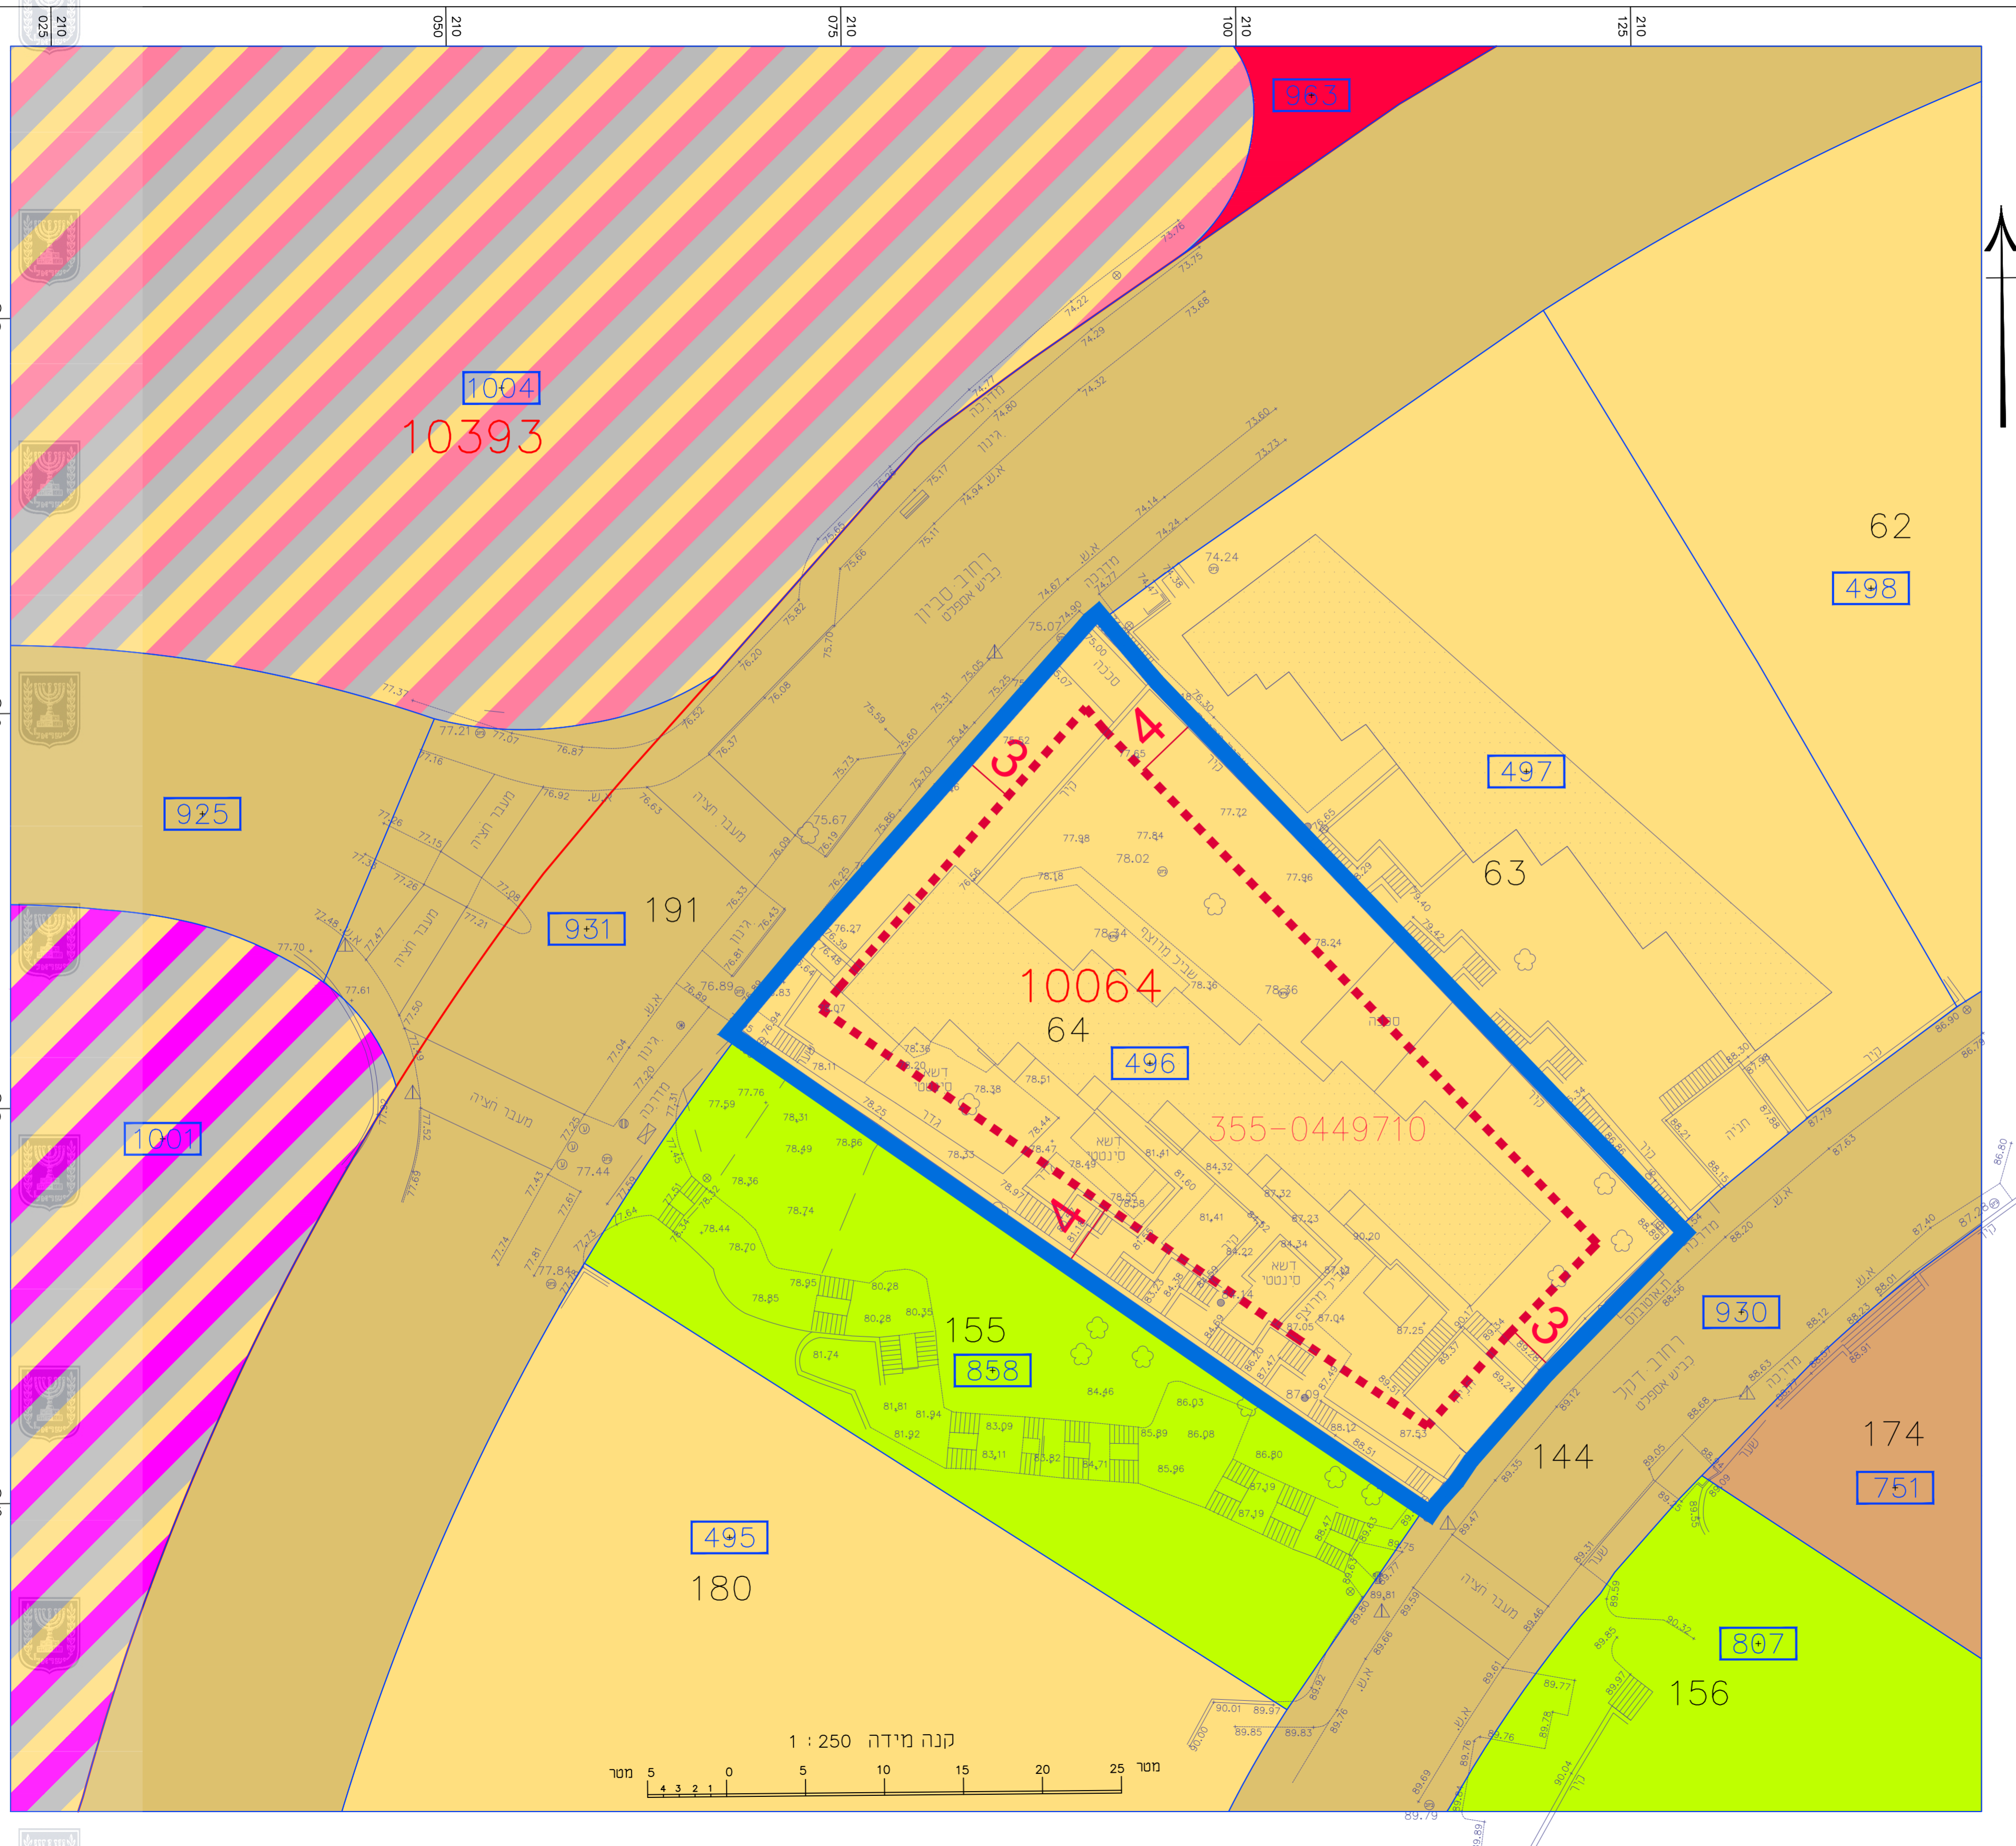

**מקרא**

שטח ציבורי פתוח	גבול תכנית
מבנים ומוסדות ציבור	קווי בניין
מגורים, מסחר ותעסוקה	מגורים
מגורים, מסחר ותיירות	דרך מאושרת
מספר תא שטח	דרך מוצע

