

מרחב תכנון מקומי מעה יהודה תכנית מס' מ. 550 מבשרת ציון

שינוי תכנית מכורטת מ. 360 ב'

ק. מ : 250 : 1


מחוז _____
נפה _____
עיר או כפר _____
שכונה או מקום _____
גוש 30366 _____
חלקה: 10, 9 _____
בעלים _____

חלוקה לפי ת.ב.ע. מ. 360 ב'

משרד הנגיש מחוז ירושלים
חוק התכנון והבניה תשכ"ה-1965
אשרור תכנית
הועדה המקומית לתכנון ולבניה
החליטה בשיבתה מיום _____
לאשר תכנית זו שבמסגרת _____
סמנכ"ל תכנון

הועדה המקומית לתכנון ולבניה
החליטה בשיבתה מיום _____
להסדיר תכנית זו שבמסגרת _____
סמנכ"ל תכנון


תרשימי המקום ק.ח. 1:1250

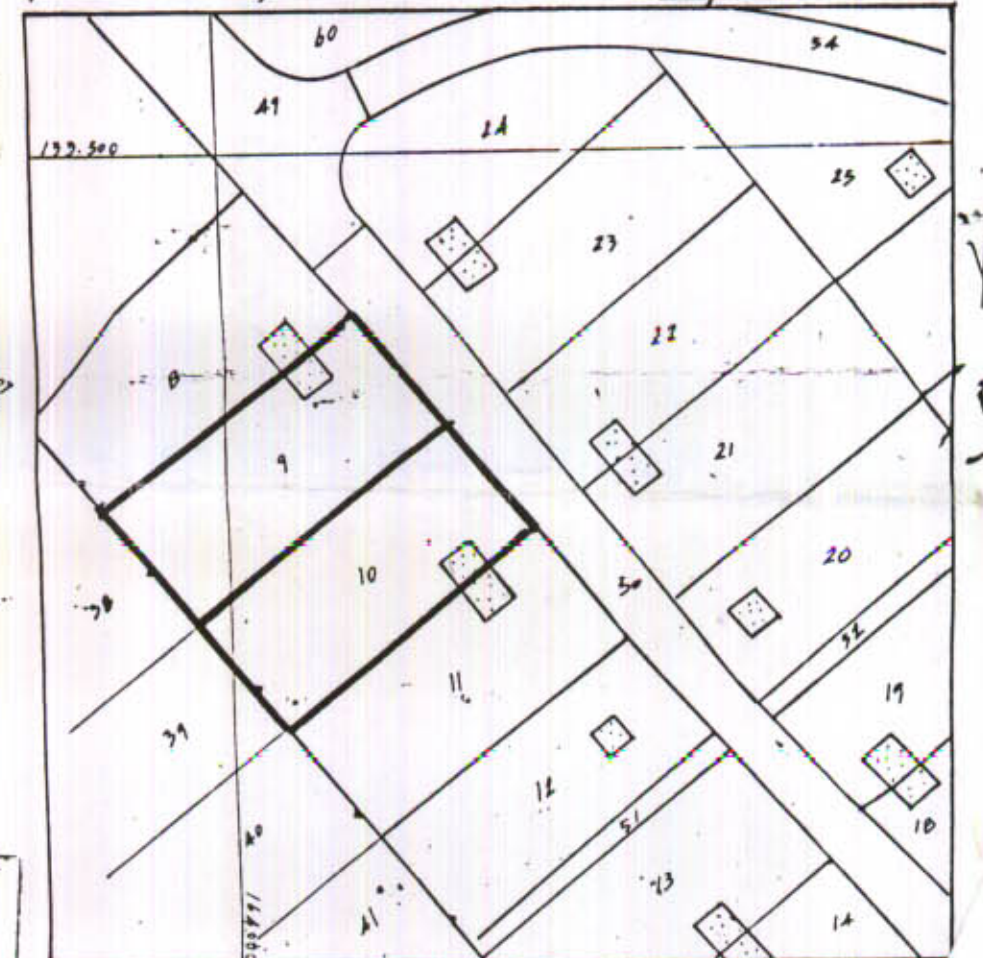

הועדה המקומית לתכנון ולבניה
מרחב מסה-יהודה
תכנית מס' 550
הועדה המקומית בשיבתה ה-240
מיום 24.8.86
להסדיר את התכנית הנכונה לפי
חוק התכנון והבניה

הועדה המקומית לתכנון ולבניה
מרחב מסה-יהודה
נחקל ביום 18.12.86
יועץ מס'

א.מ. 4.9.86
חודד חוסק
467
45 עזיאל
43

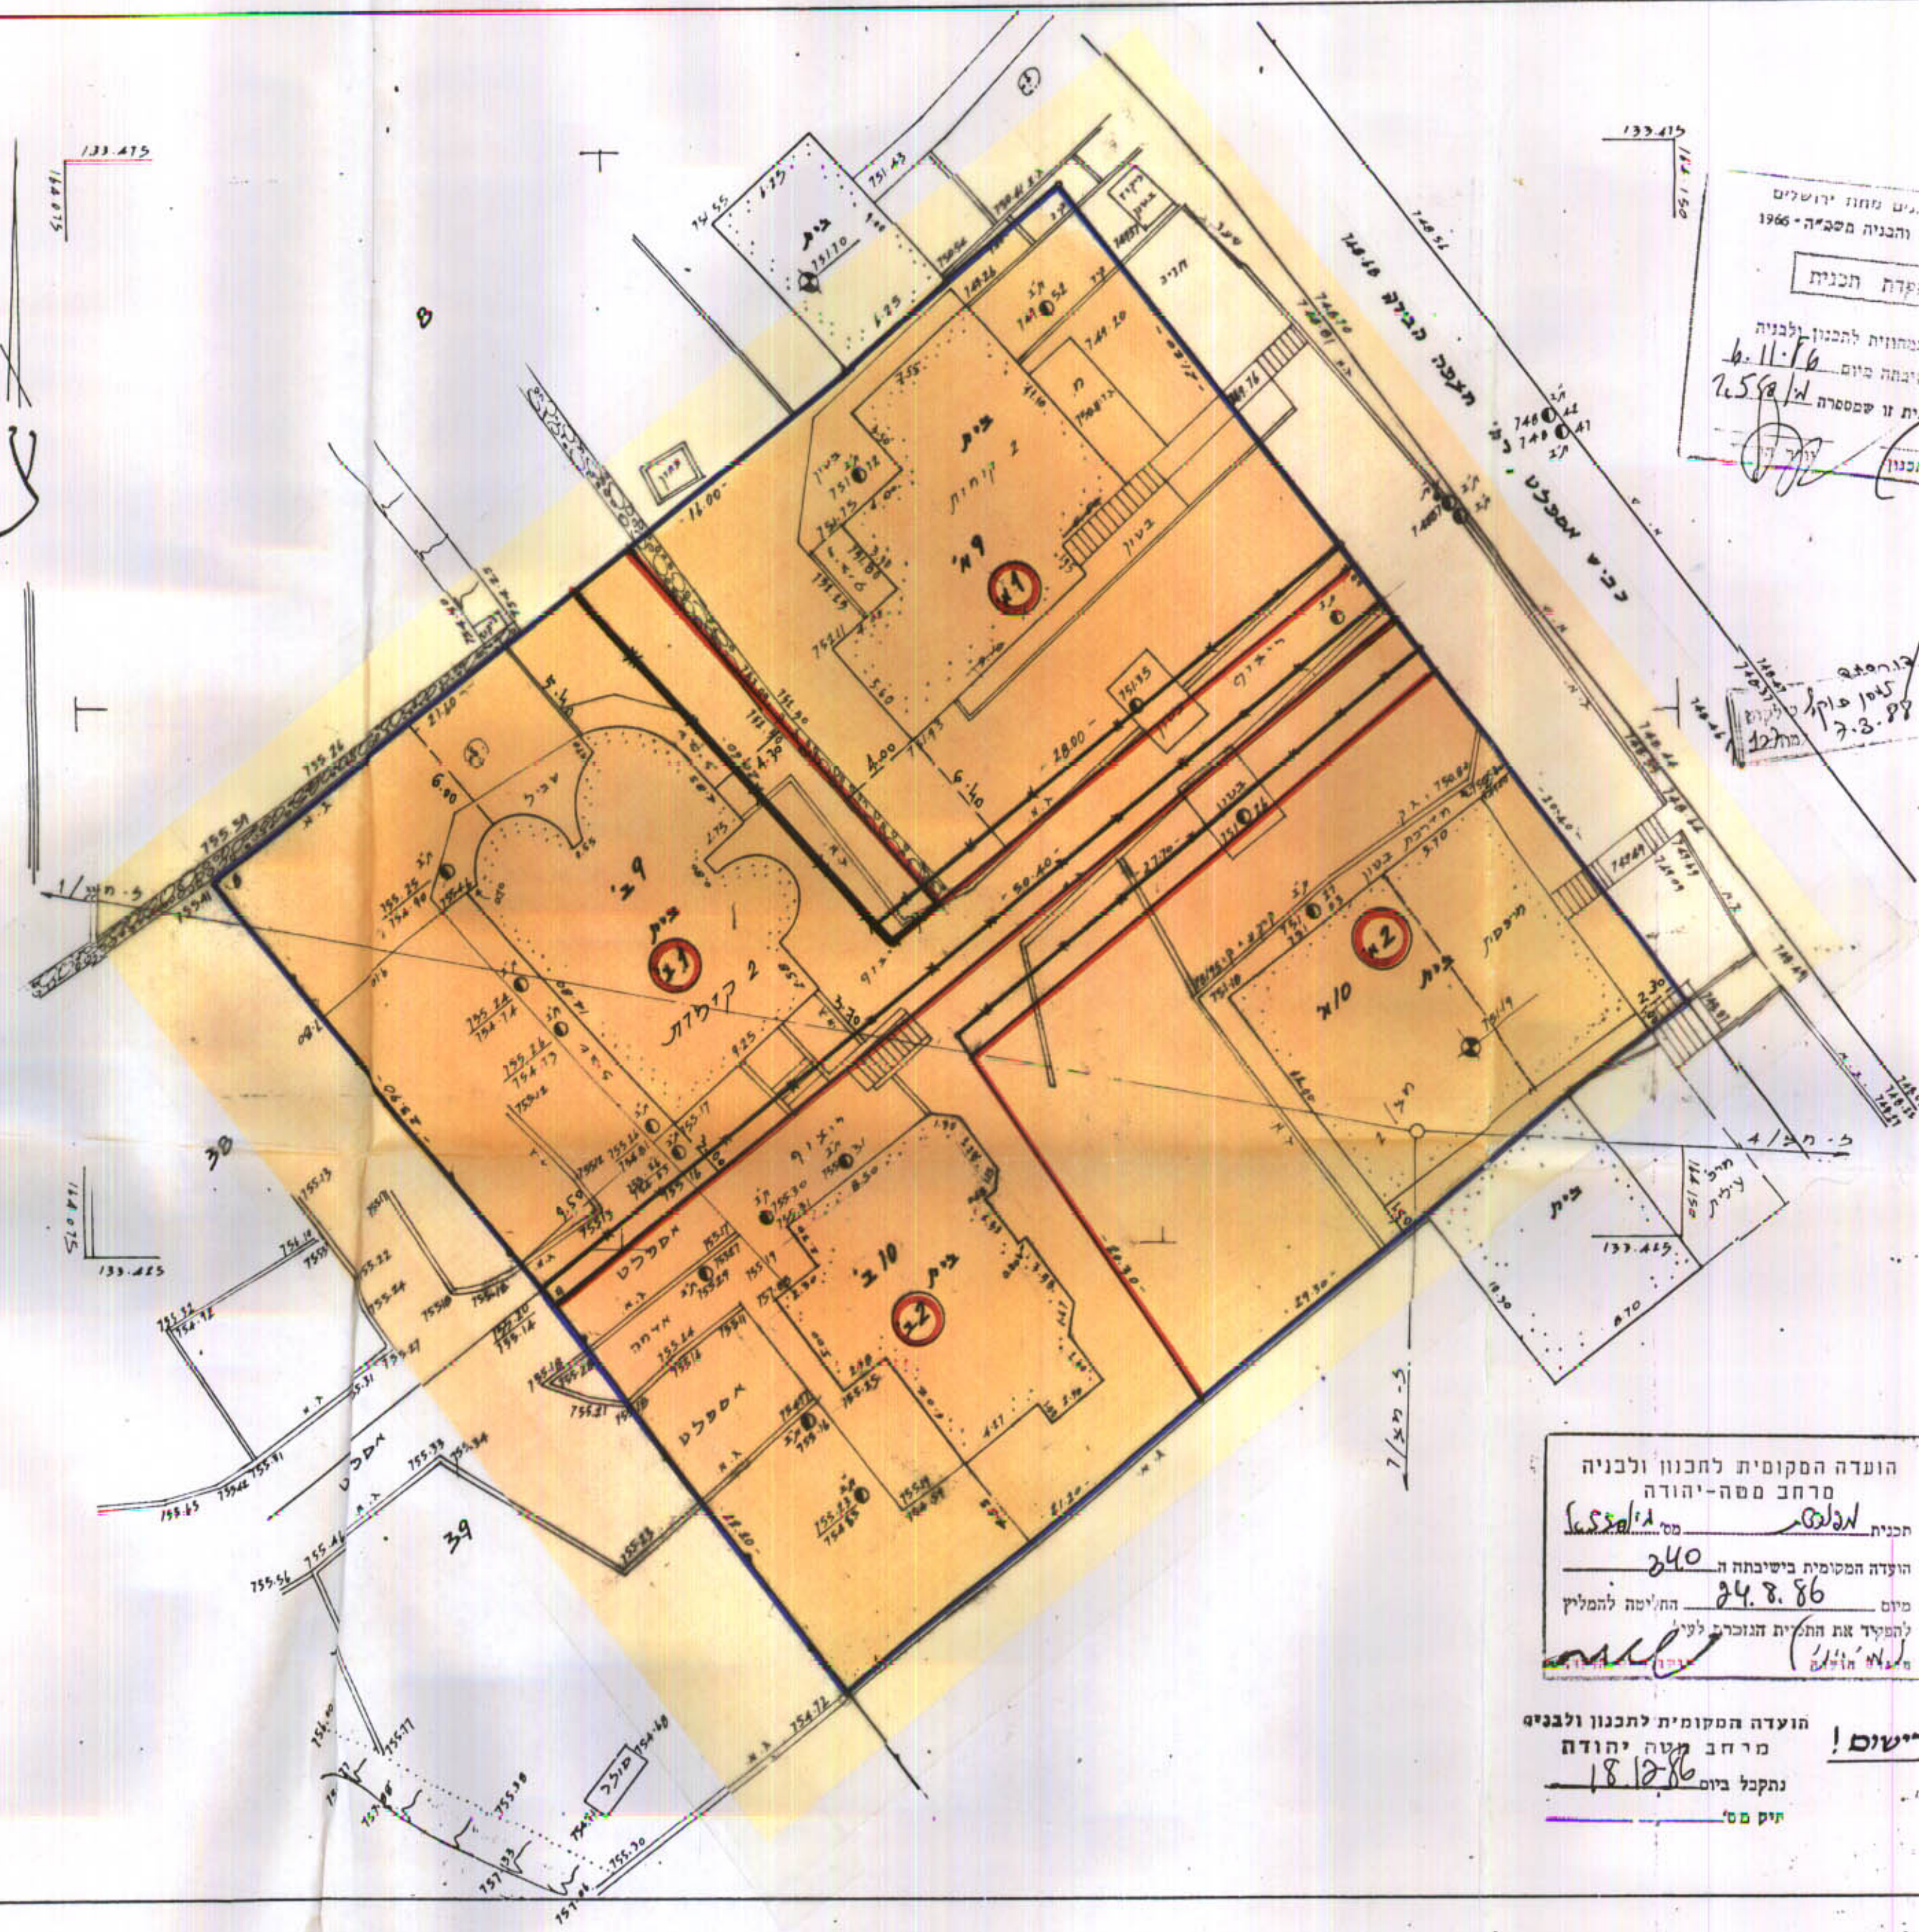

עבלת אחד וחלוקת תגרשים

מס' חלקה	שטח ברוטו	מס' חלקה	שטח נטו	מס' חלקה	שטח נטו
1	547	2	530	3	727
4	612	5	552	6	558
7	560	8	558	9	2347
10	560	11	558	12	2347
13	560	14	558	15	2347

תחשיב שטחים בנויים

מס' חלקה	שטח ברוטו	שטח נטו	מס' חלקה	שטח ברוטו	שטח נטו
1	547	145	2	530	145
3	727	258	4	612	127
5	552	127	6	558	181
7	560	127	8	558	181
9	2347	181	10	560	181
11	558	181	12	2347	181
13	560	181	14	558	181
15	2347	181	16	558	181

מקרא:

- גבול התכנית
- אזור תגורים 5
- מספר תגרש קיים
- מספר תגרש חדש
- גבול תגרש לבטול
- גבול חדש של תגרש

התייחסות שכנים

1. שטח 360 ב'
2. שטח 360 ב'
3. שטח 360 ב'
4. שטח 360 ב'

18 ינואר 1987
א.מ. 4.9.86
חודד חוסק
467
45 עזיאל
43

תאריך: 7.7.1986