1003246

מרחב תכנון מקומי מטה יהודה

תכנית מס' מי/706
שינוי לתכנית המיתאר המקומית מי/200
ושינוי לתכנית מי/193 - מחלף מוצא

תשריט
קנ"מ 1:1250

בעל הקרקע: מנהל מקרקעי ישראל

יוזם ומגיש התכנית: משהב"ש/מע"צ - המשרד הראשי

עורך התכנית: חב' ד.א.ל פיתוח והנדסה בע"מ

מקרא

גבול תוכנית	▬
דרך חדשה או הרחבת דרך	🟥

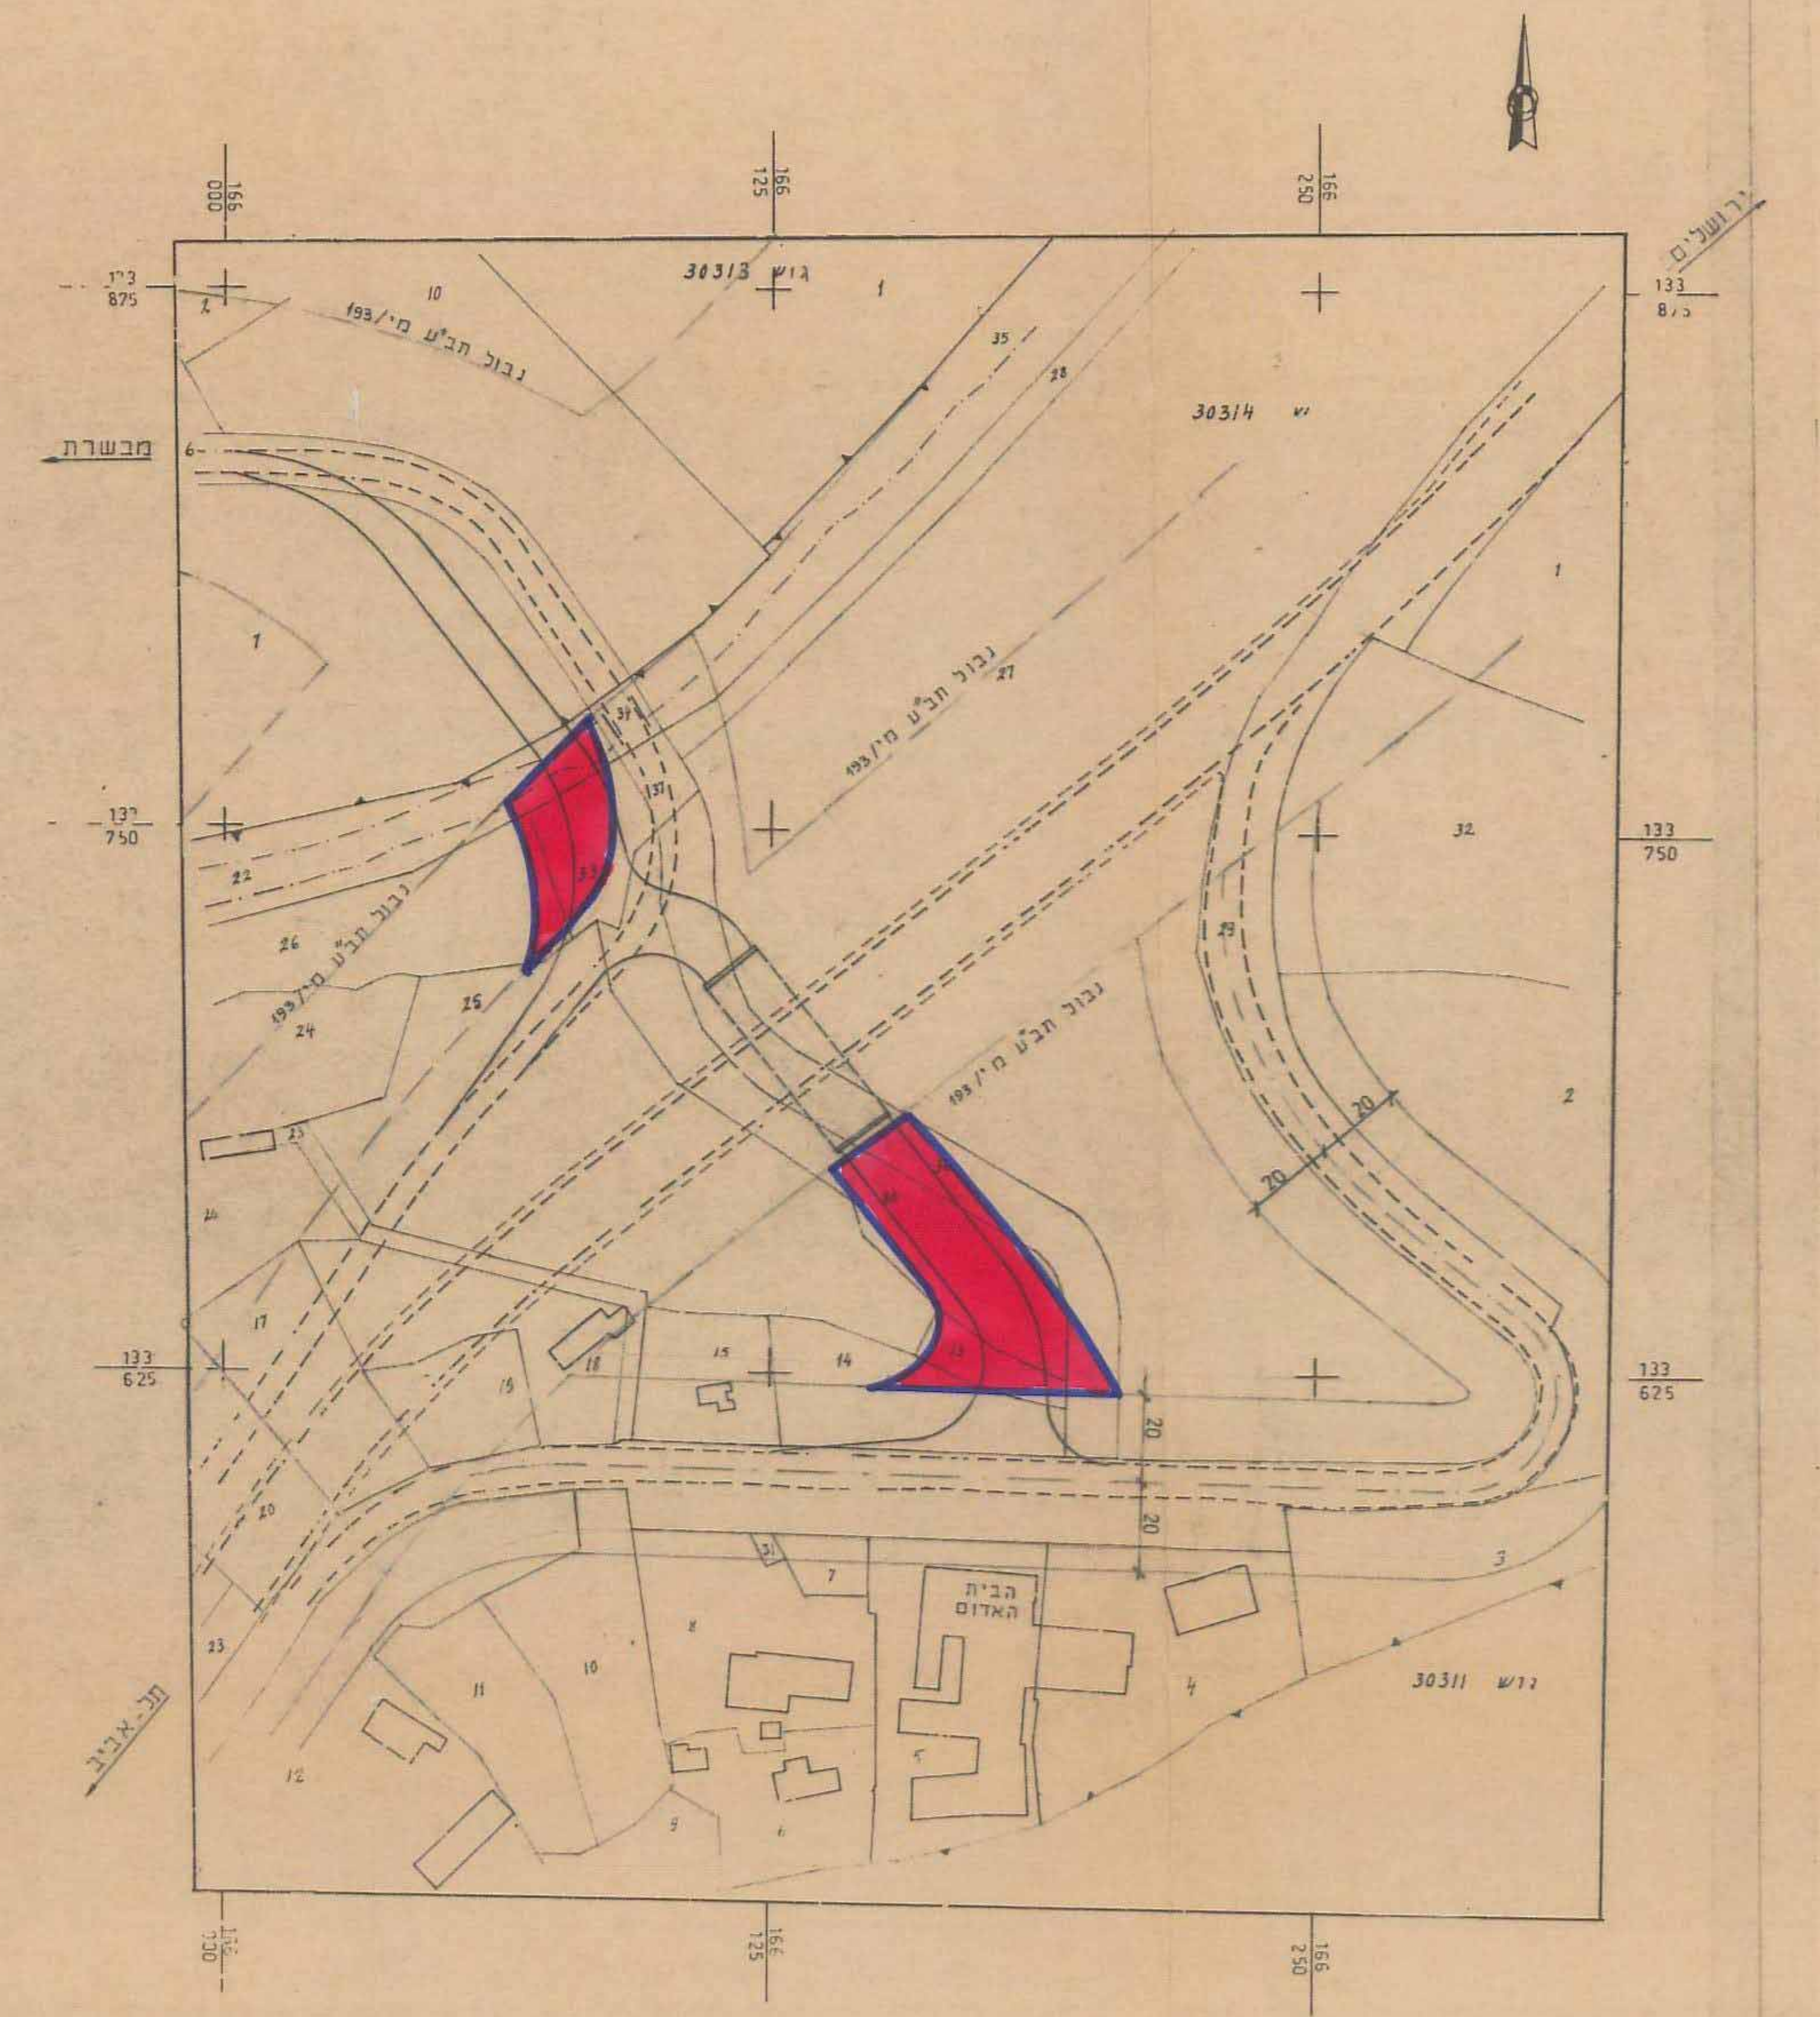

תרשים סביבה קנ"מ 1:12500

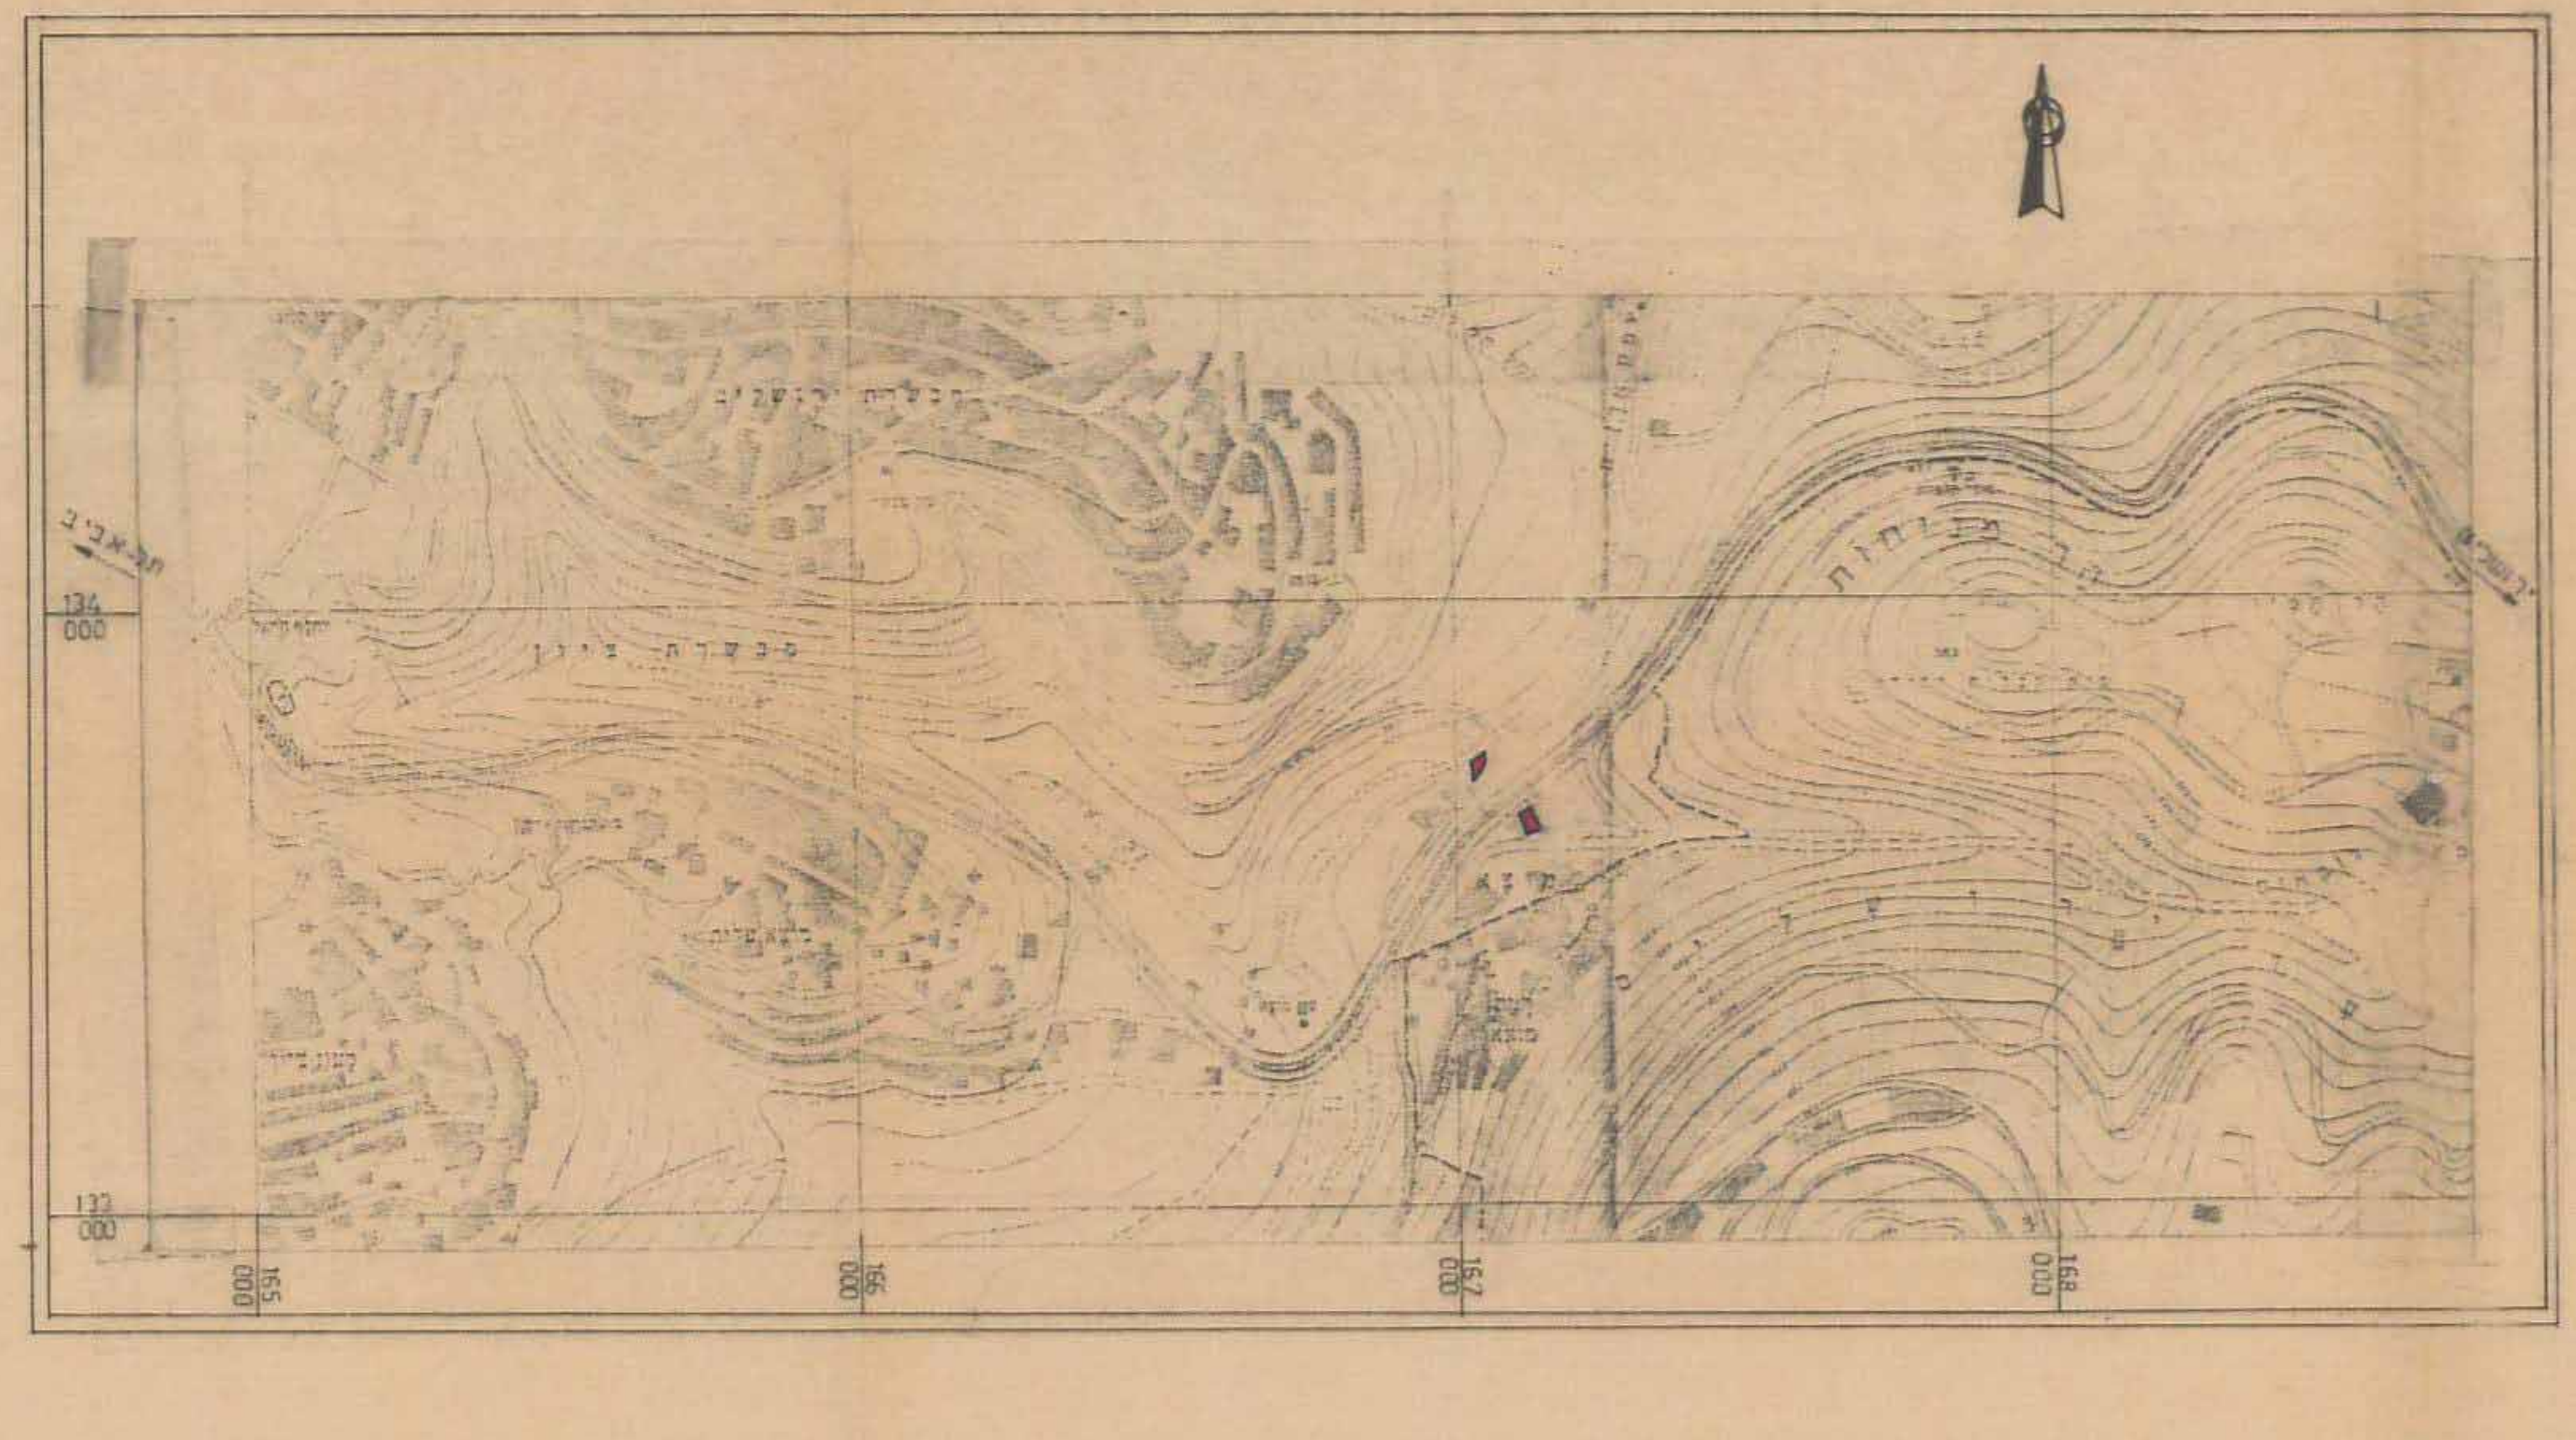

מחלקת עבודות צבוריות
המשרד הראשי
מהנדס ראשי לתכנון (כבישים)
איתן בן ציון קרוגר

הועדה המחוזית לתכנון ולבניה
מרחב
נתקבל ביום 2.1.90

הועדה המקומית לתכנון ולבניה
מרחב מטה-יהודה
תכנית מס' מי/706
הועדה המקומית בישיבתה ה 403
מיום 17.9.89 החליטה להמליץ
להפקיד את התכנית הנזכרת לעיל
יו"ר ראש הועדה
מהנדס הועדה

משרד הפנים מחוז ירושלים
חוק התכנון והבניה תשכ"ה—1965
הפקדת תכנית מס. מי/706
הועדה המחוזית לתכנון ולבניה החליטה
ביום 27.12.89 להפקיד את התכנית.
30.1.90
יו"ר הועדה המחוזית

משרד הפנים מחוז ירושלים
חוק התכנון והבניה תשכ"ה—1965
אישור תכנית מס. מי/706
הועדה המחוזית לתכנון ולבניה החליטה
ביום 4.9.90 לאשר את התכנית.
סמנכ"ל לתכנון
יו"ר הועדה המחוזית

ד.א.ל. פיתוח והנדסה בע"מ

אין לקבוע גדלים ע"י מדידה בשרטוט
על הקבלן לבקר את המדות במקום

הערות ושנויים

מס'	נושא	תאריך
1	תכנון הכבשה של הבית האדום	11.89

מדינת ישראל
מחלקת עבודות צבוריות
המשרד הראשי
מעצ

מס' ושם הכביש:
כביש מס 1 ת"א-ירושלים
שם השרטוט
מעבר תחתי מול מוצא
תכנית הגשה

שרטט:	תכנן:
	בקר:
ק.מ. 1:1250	תאריך 8.89
מספר השרטוט 370/200	

ד.א.ל. - פתוח והנדסה בע"מ

תל-אביב 62031
רחוב אוסישקין 100
טל. 443804, 447325

חיפה 34484
רחוב הים 4
טל. 382823, 382824