

מרחב תכנון מקומי מטה יהודה תכנית מס' מ.י. 645 מבשרת צ'ון

שנוי תכנית מכורעת מ.י. 360 ג'

ק.מ : 1:250

טבלת איחוד וחלוקת חגרים

מס' חגרים	מס' חגרים	מס' חגרים	מס' חגרים	מס' חגרים
מס' חגרים	מס' חגרים	מס' חגרים	מס' חגרים	מס' חגרים
141	1208	141	1208	141
141	1208	141	1208	141
141	1208	141	1208	141

- מקרא:
- גבול התכנית
 - אזור חגרים 5
 - חפ' חגרים קיים
 - חפ' חגרים חדש
 - גבול חוצע של חגרים
 - קו בנין חוצע
 - בנין להריסה

תחשיב שטח בנוי

בית קטן	30.00 מר'
בית גדול קומה א'	150.00 מר'
בית גדול קומה ב'	126.00 מר'
סכך	306.00 מר'


17-2-88

א. מירון, מודד מוסמך
רשיון מס' 467
ת.ד. 13082 - ירושלים
טלפונים: 431443, 438908

חתימת בעל הקרקע:

חתימת המתכנן:

תאריך:

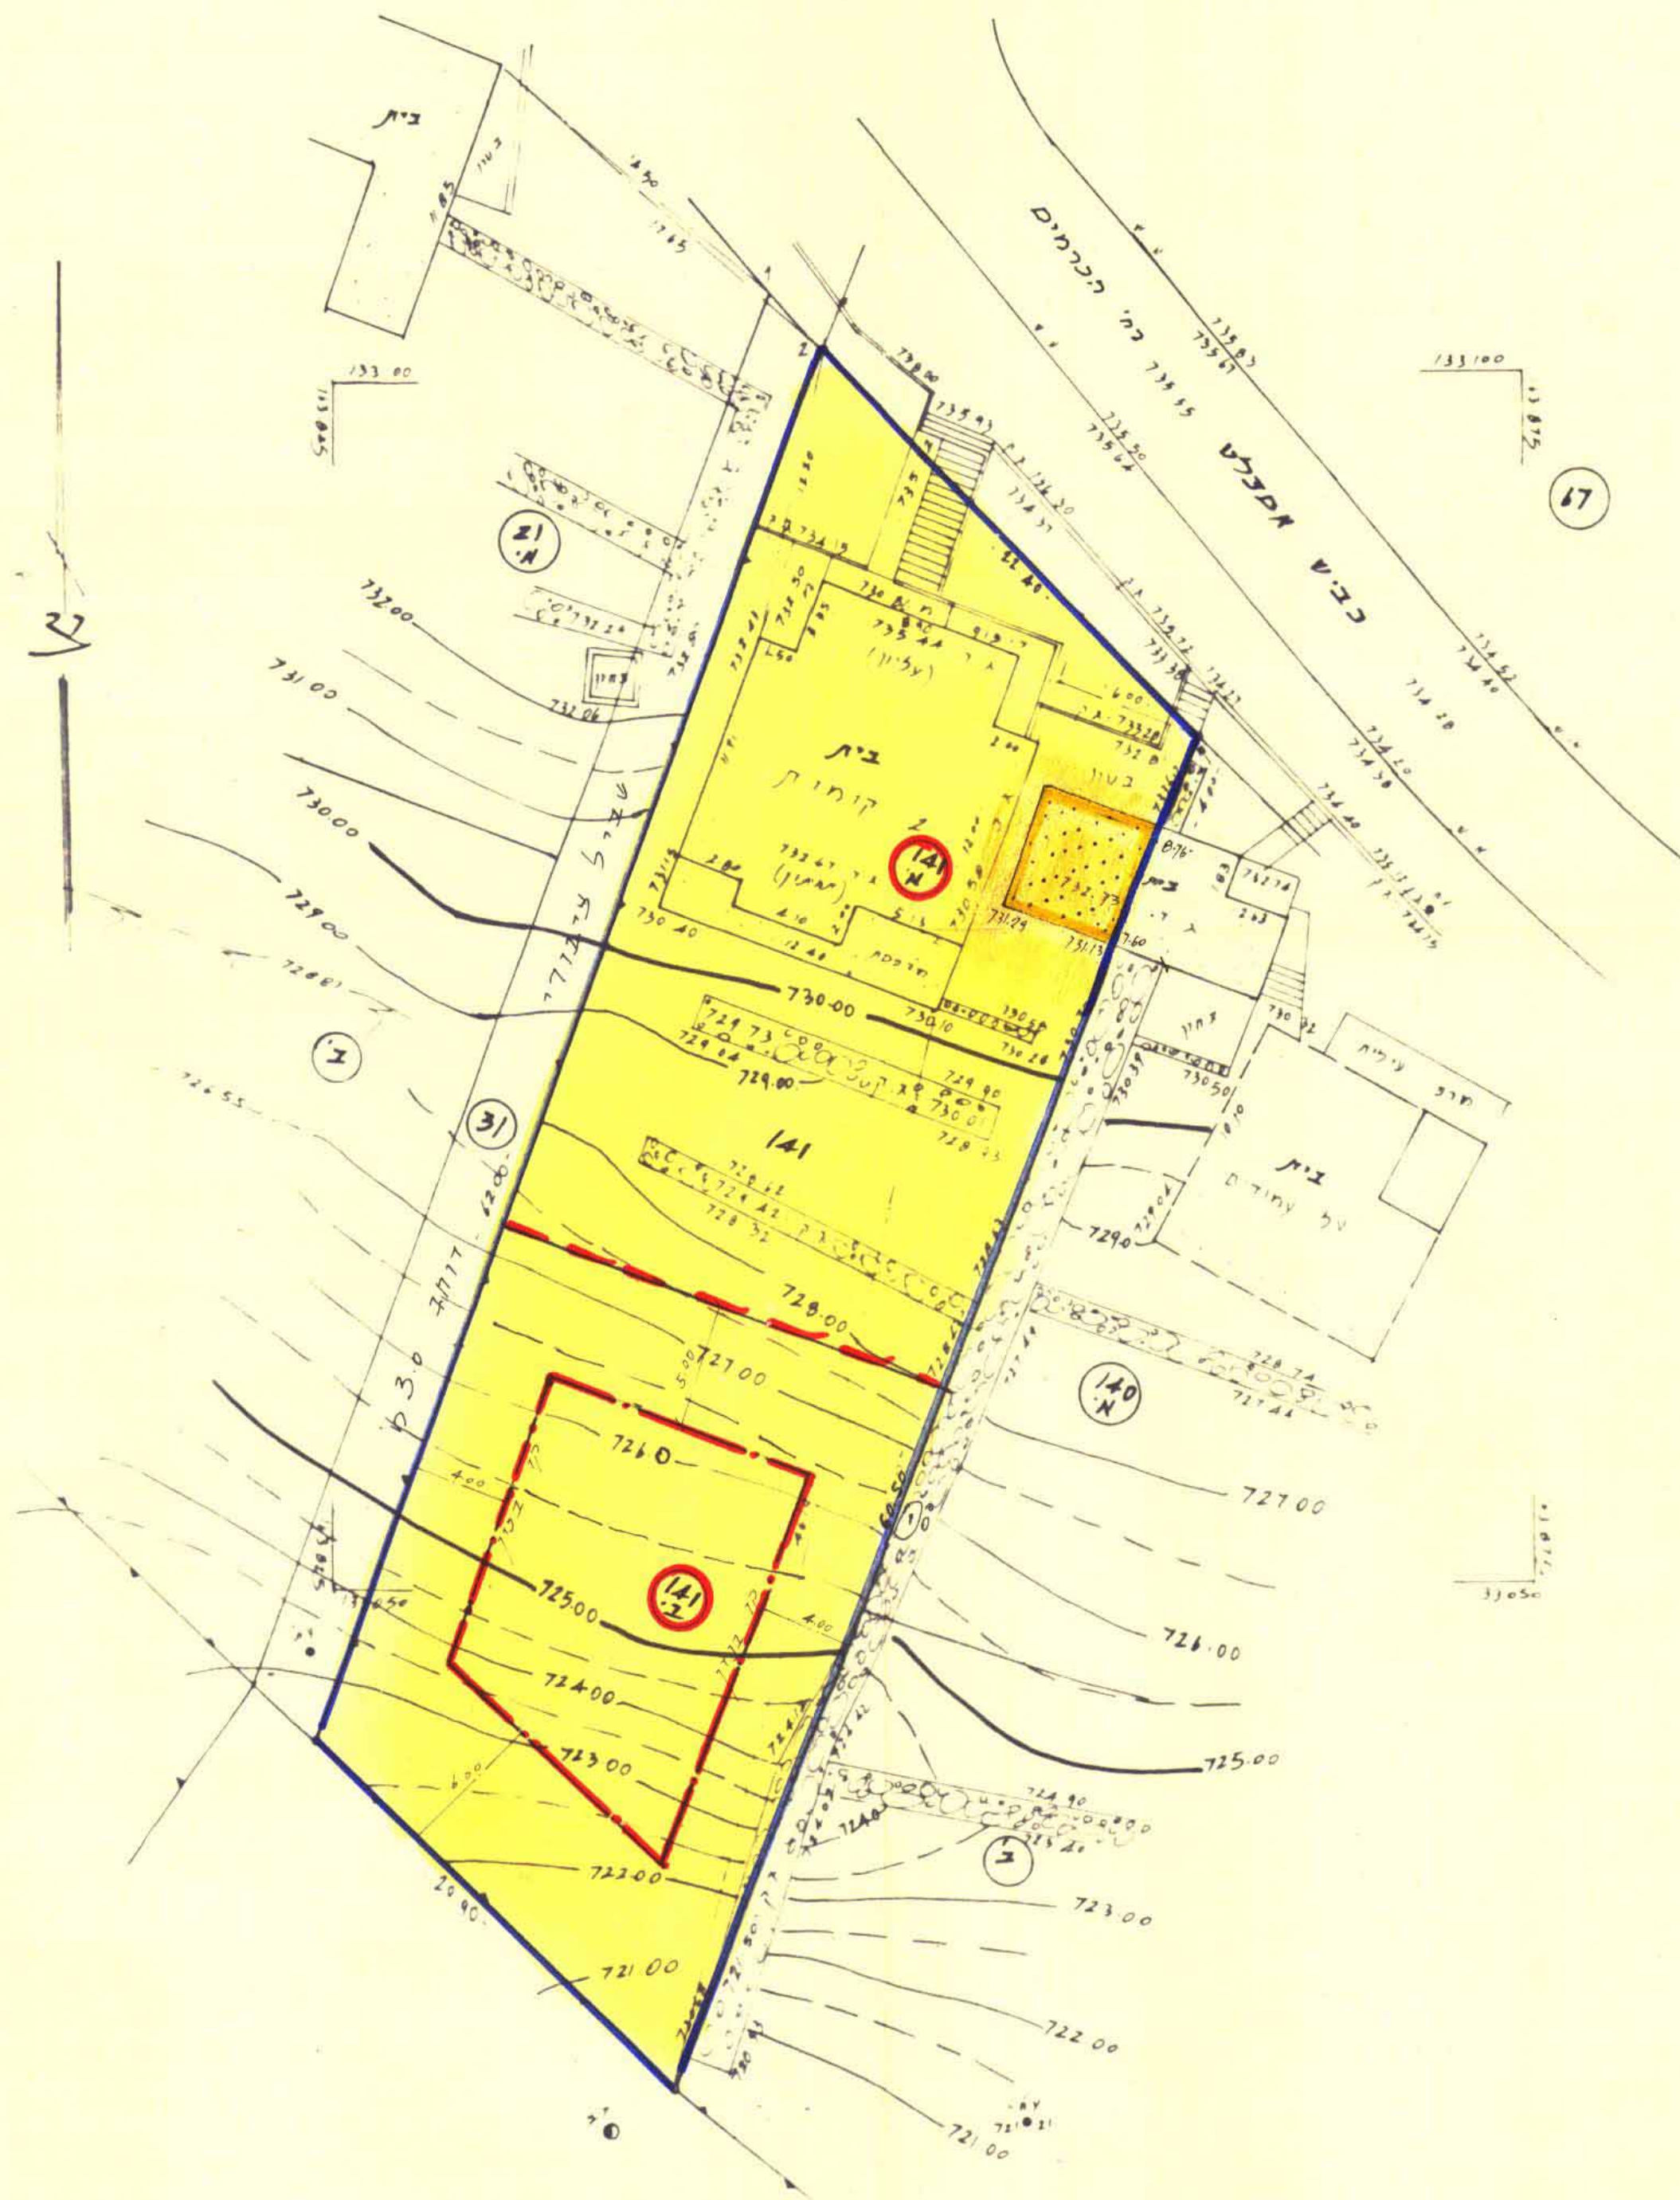

משרד הפנים מחוז ירושלים
חוק התכנון והבניה תשכ"ח-1965
אשרור תכנית

הועדה המקומית לתכנון ולבניה
החליטה בשיבתה מיום 28.8.88
לאשר תכנית זו שנספחה א' ו-ב'
מס' תכנית 645

מחוז ירושלים
נציג ירושלים
עיד או ככר ירושלים
שכונה או חקום חזק צ'ון
גוש: 3033 חלקה: 141
הוק עבדור: בעלים


השטח לצי.ק.ב.ע. 1208 חמ"ד

חלוקה זמנית לצי.ק.ב.ע. מ.י. 360 ג'
מרחב מטה יהודה
נחלקל בית 291-88
יש מס'

הועדה המקומית לתכנון ולבניה
מרחב מסה-יהודה
תכנית 645
הועדה המקומית לתכנון ולבניה
החליטה בשיבתה מיום 1.2.88
לאשר תכנית זו שנספחה א' ו-ב'
מס' תכנית 645

משרד הפנים מחוז ירושלים
חוק התכנון והבניה תשכ"ח-1965
הפקדת תכנית

הועדה המקומית לתכנון ולבניה
החליטה בשיבתה מיום 3.11.88
להפקיד תכנית זו שנספחה א' ו-ב'
מס' תכנית 645

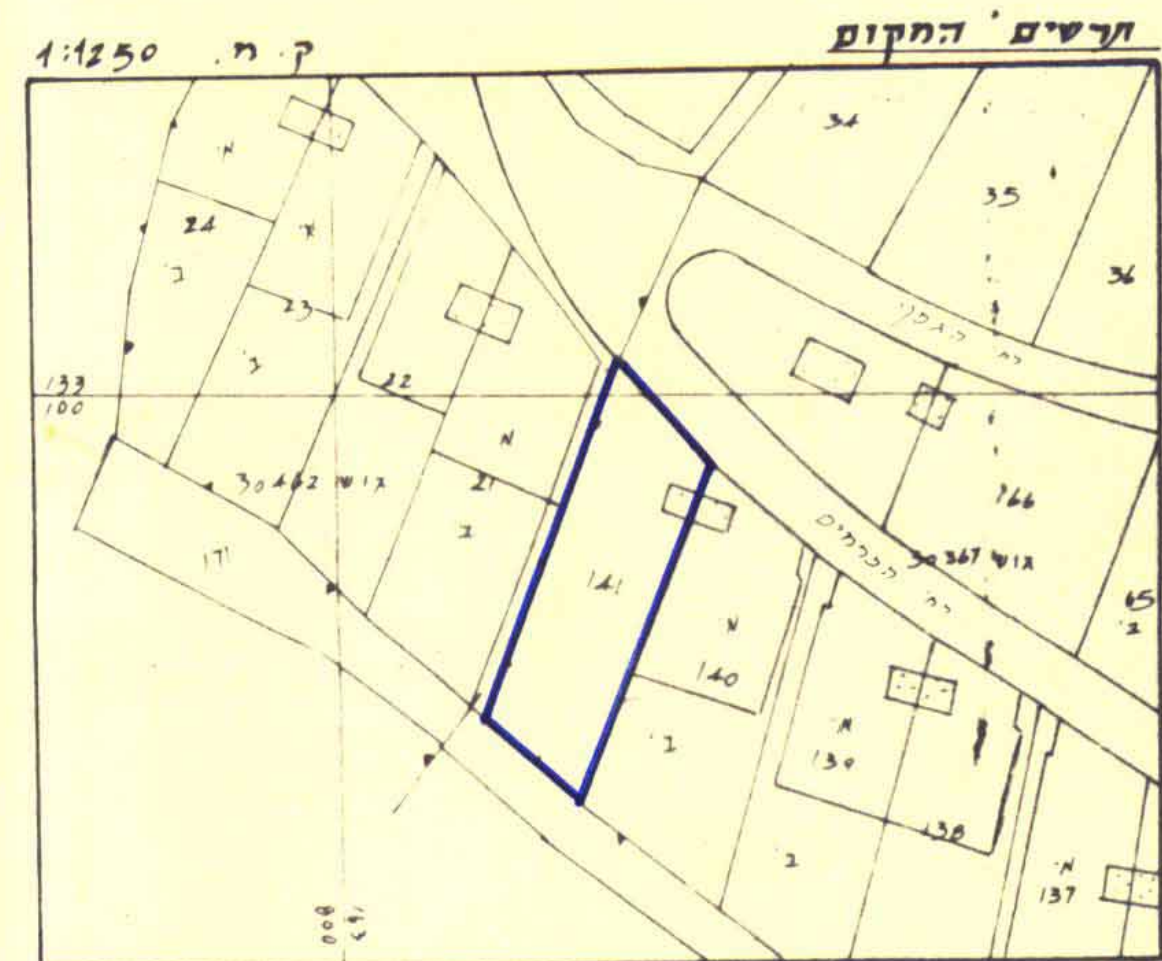

קנה מידה 1:250



לא לצרכי רישום!

ירושלים 23.12.86

א. מירון, מודד מוסמך
רשיון מס' 467
ירושלים, רח' עזריאל 45
טל: 431443