

מרחב תכנון מקומי מטה יהודה

תכנית מס' חי/677

שינוי מס' לתכנית מתאר מקומית חי/250
 שינוי מס' לתכנית מס' חי/340 ב



תשרי
 ק. 1:250

הועדה המקומית לתכנון ולבניה
 מרחב מסת-יהודה
 תכנית מס' חי/677
 תעודת חסימת כניסה
 מס' 280
 תאריך: 28.6
 משרד התכנון והבניה

- מקרא
- גבול התכנית
- אזע שירות ציבור
- קו בנין חדש
- חניה

משרד הפנים מחוז ירושלים
 חוק התכנון והבניה תשכ"ח-1965
 ת"ד 100
 תעודת חסימת כניסה לתכנון ולבניה
 תחילת ביטולת מס' 18
 לחוק התכנית או סמספת
 8 NOV 1968
 677/א
 מנהל המחוז

משרד הפנים מחוז ירושלים
 חוק התכנון והבניה תשכ"ח-1965
 אשר התכנית
 הועדה המקומית לתכנון ולבניה
 תחילת ביטולת מס' 18
 לאשר התכנית או סמספת
 8 NOV 1968
 677/א
 מנהל המחוז

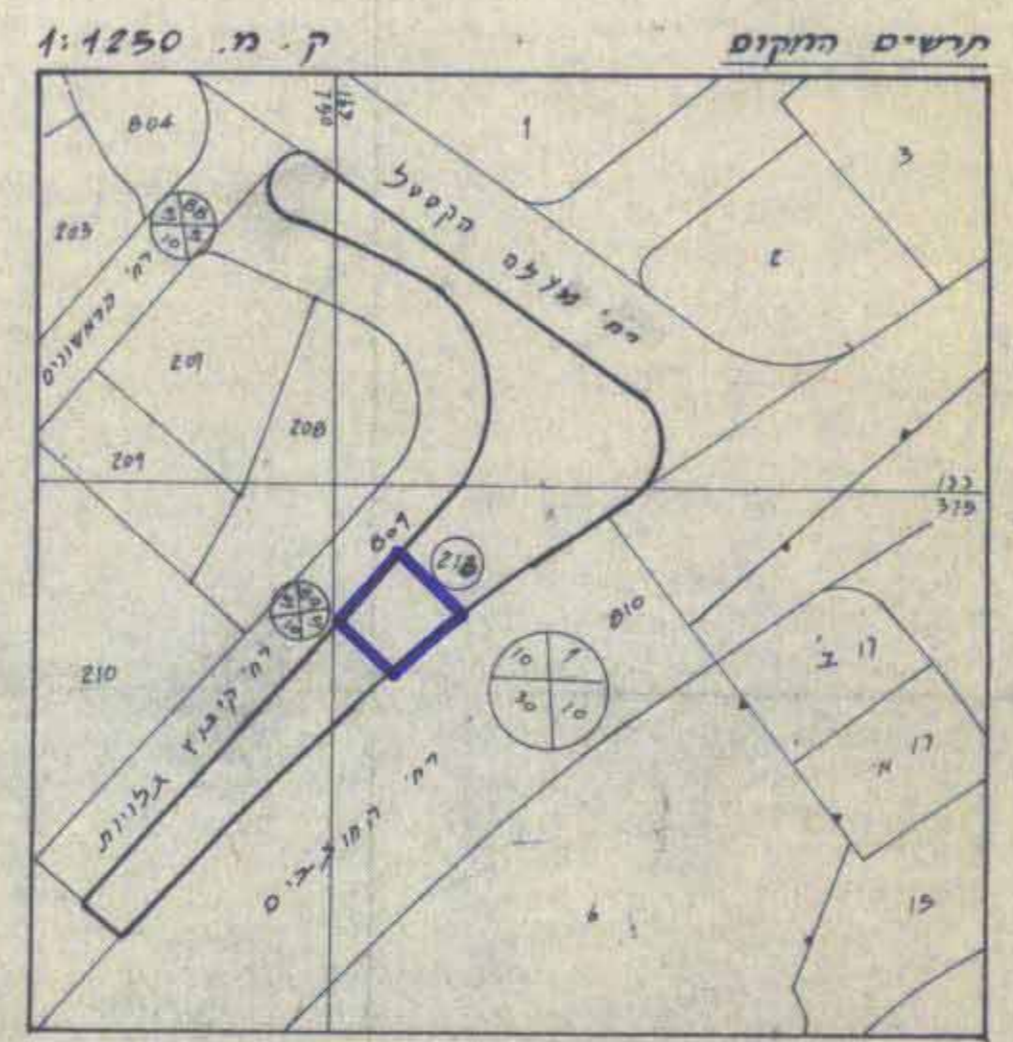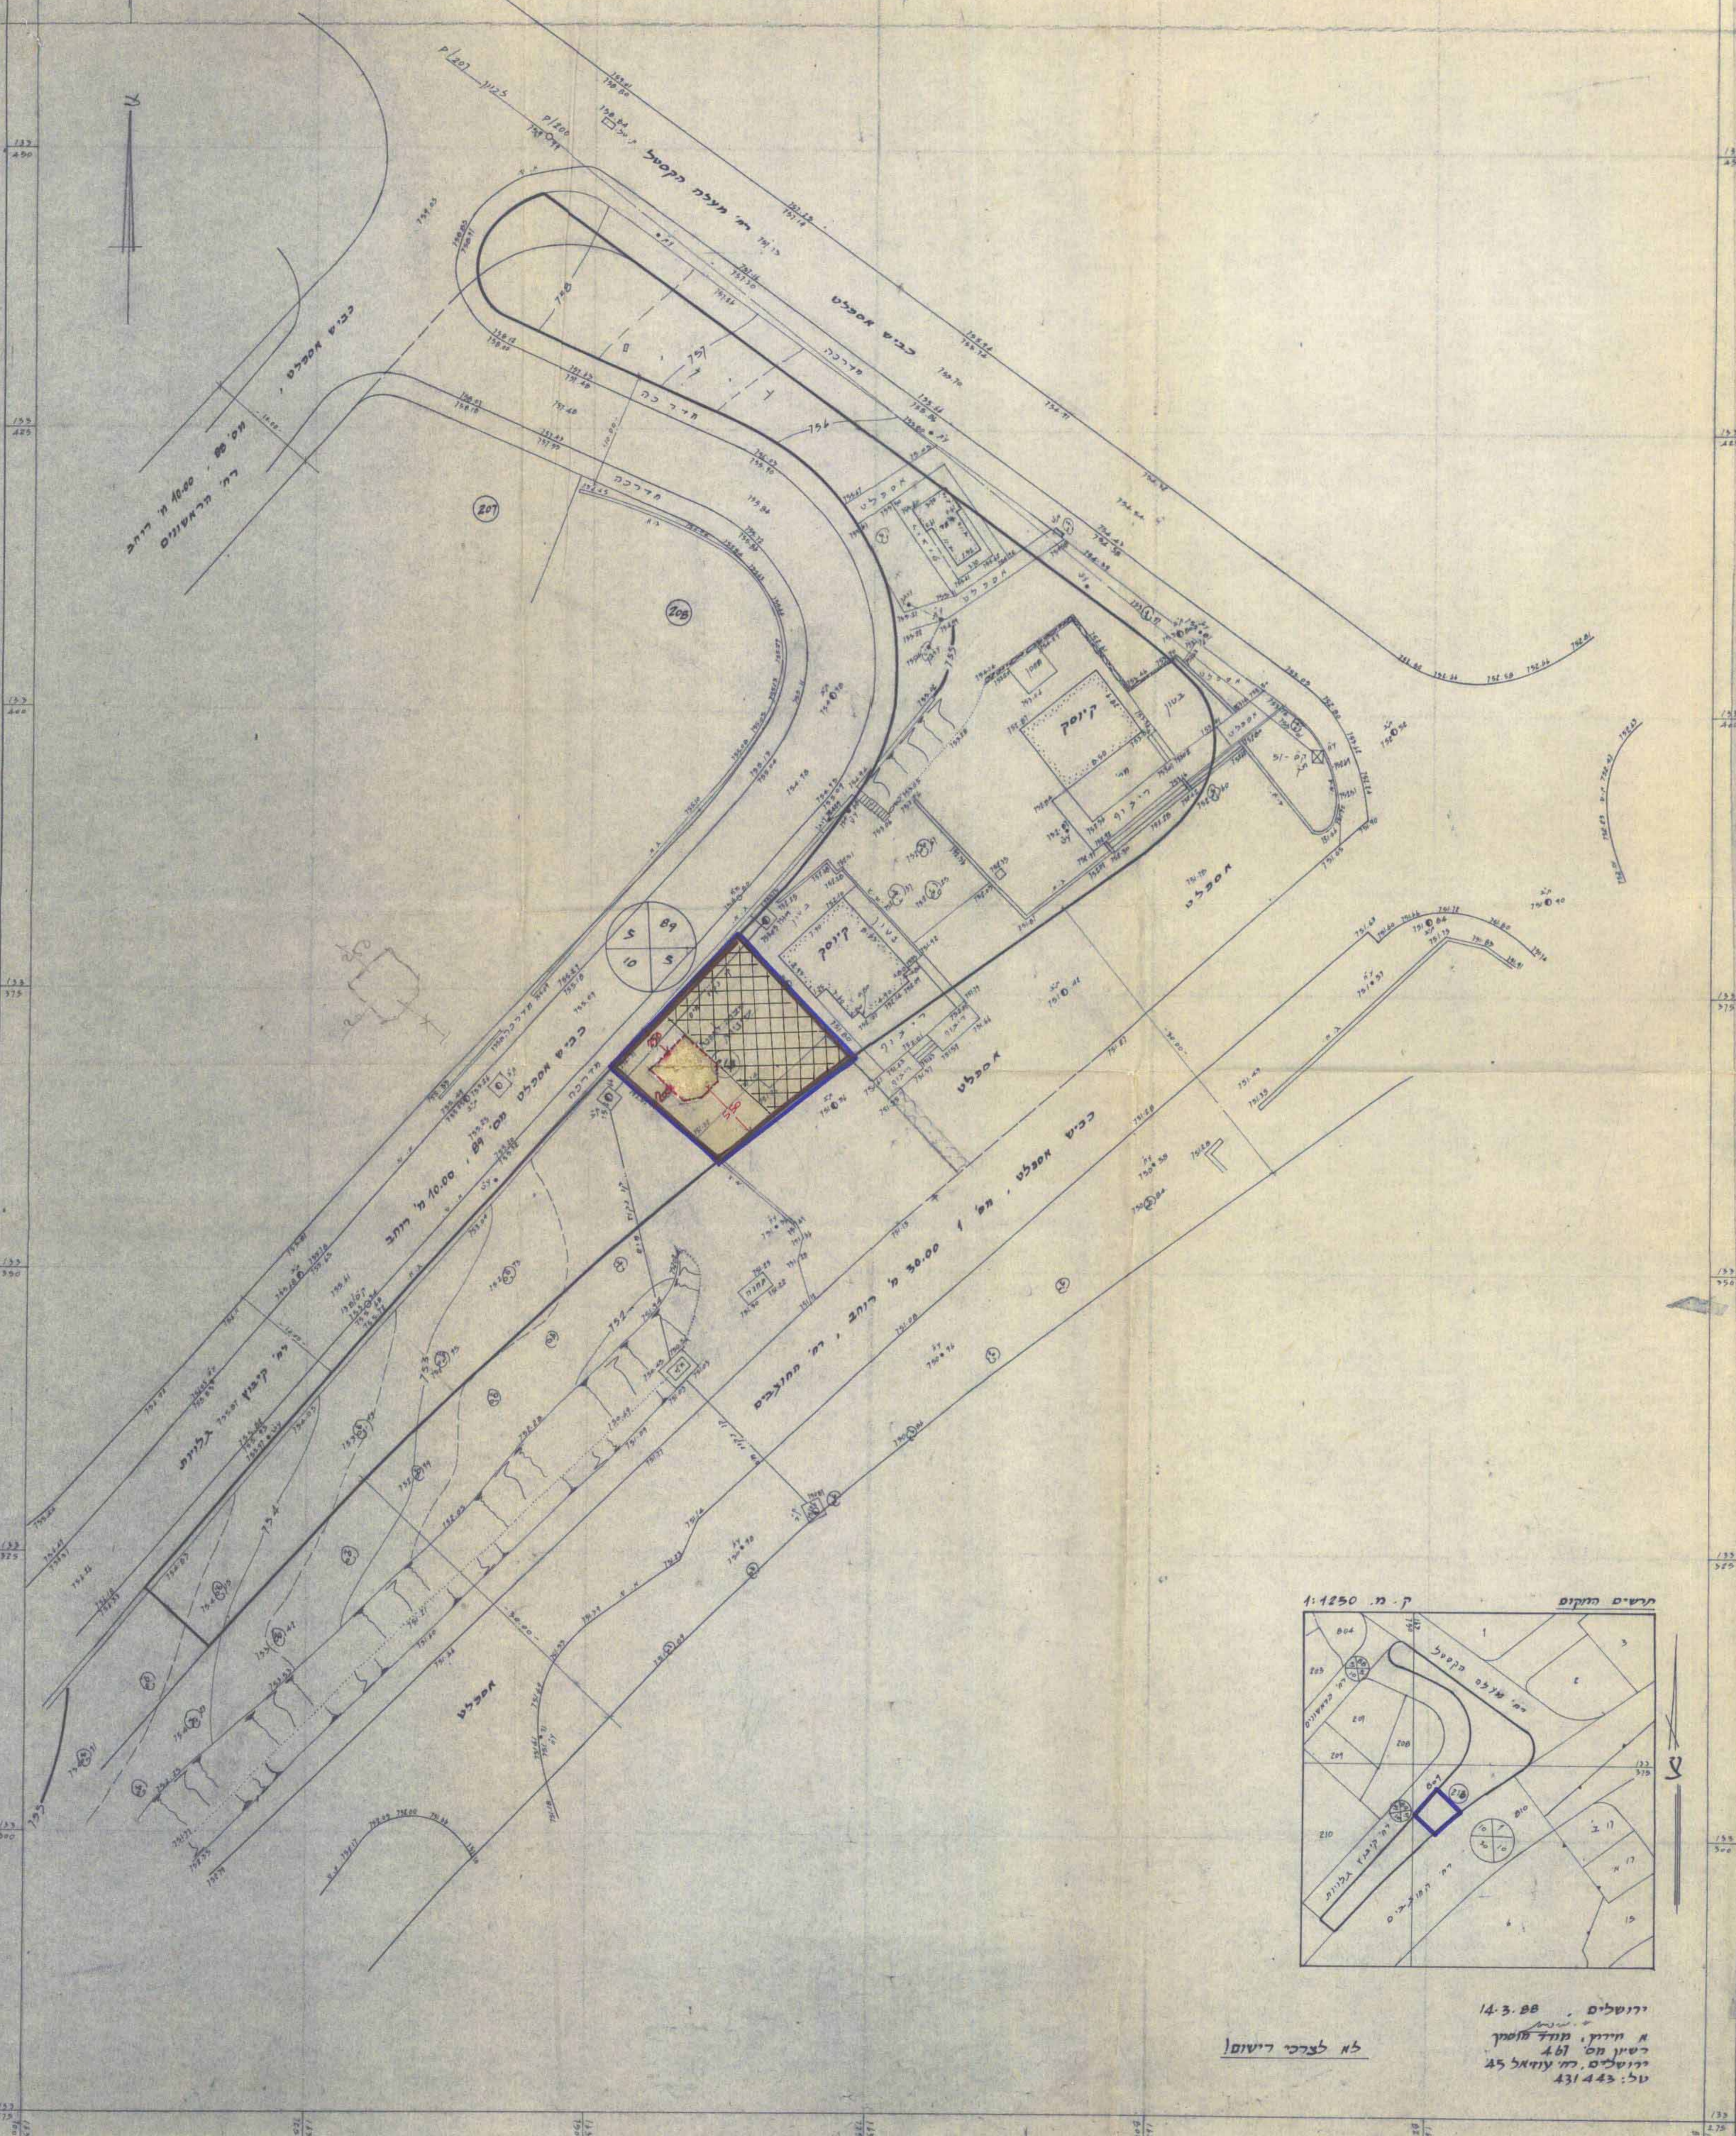

תקומת בעל הקרקע:
 מועצה מקומית טבעת צין
 איננו אחראי על
 תכנון המועצה
 כבשרת ז"ל
 חתימת מרגו התכנית:
 אבנר ברם, ראש הרב יוסף חיים 6, עמרת ים,
 25 דוד אלי, רח' אלכסנדר הברכה 62, מעוז צין קטא

חתימת המתכנן:
 י. קליינברגר, אדריכל
 ירושלים, רח' בן-יהודה 23 י"א 1969
 222822-טל

י. קליינברגר אדריכל
 J. KLEINBERGER ARCHITECT
 JERUSALEM

ירושלים 14.3.68
 א. חירוק, מנהל תכנון
 רישון מס' 431
 ירושלים, רח' עוזאל 25
 טל: 431 443

לא לצרכי רישום