
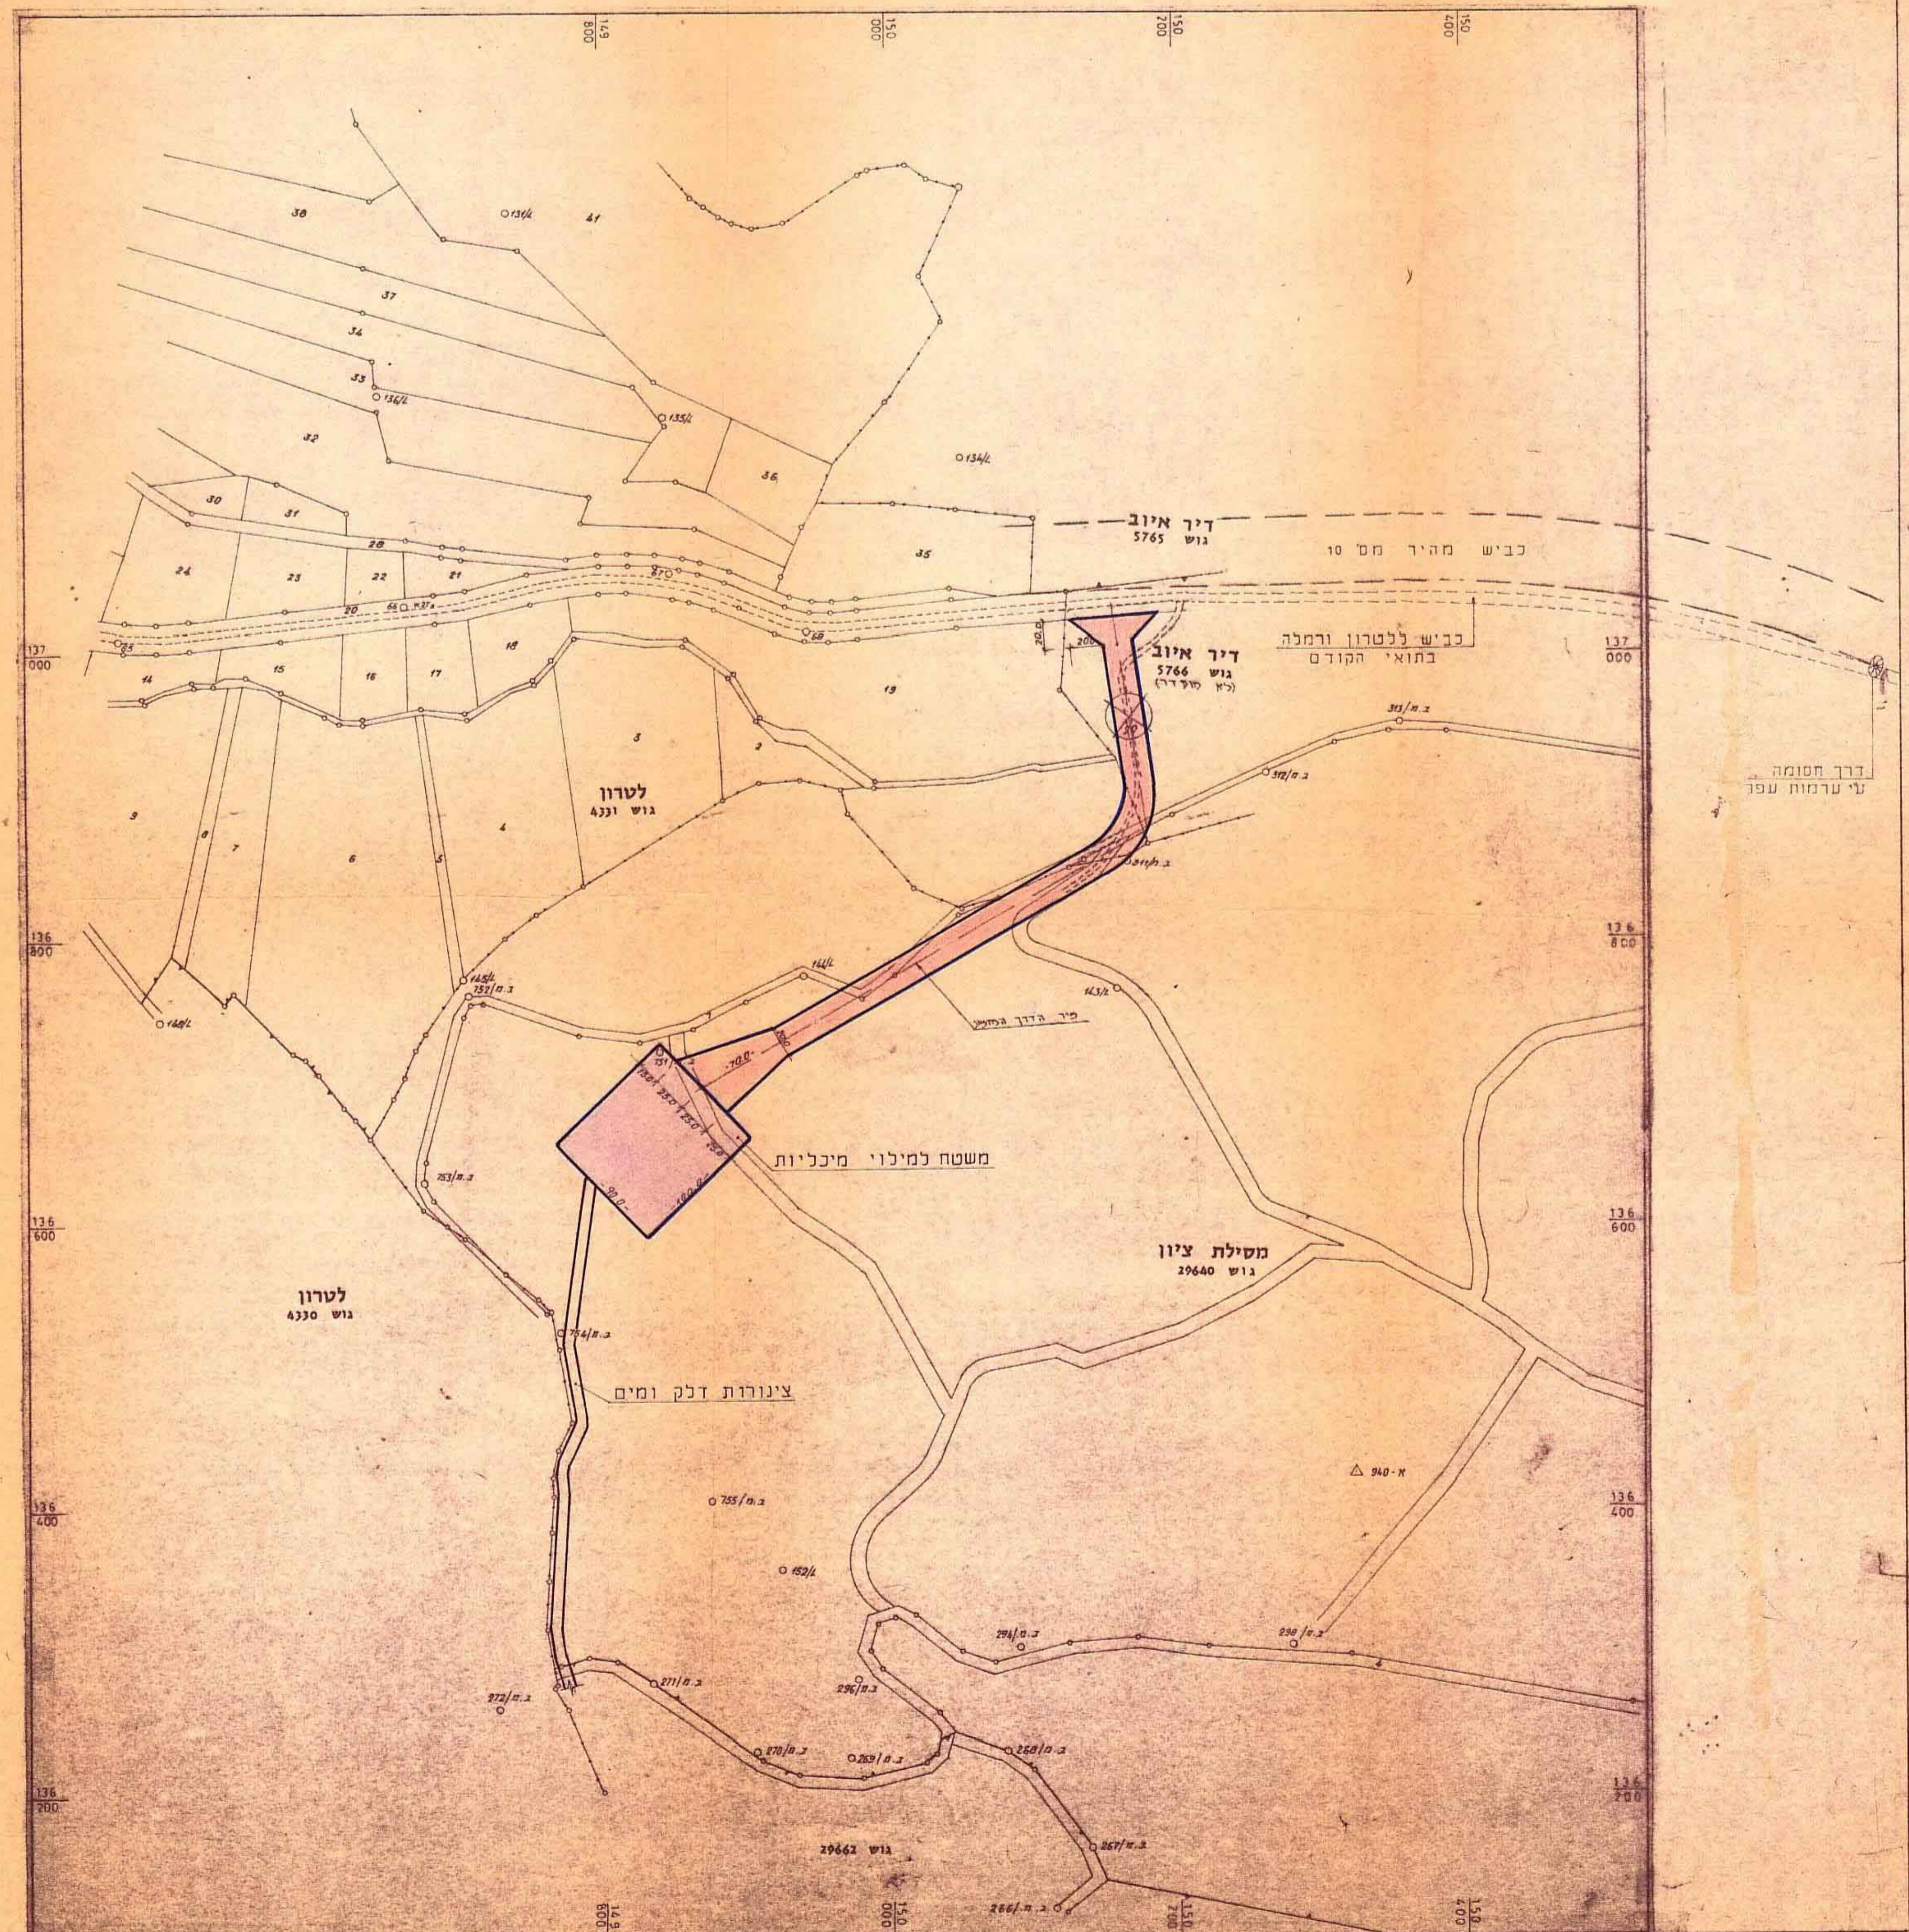


מרחב תכנון מקומי מטה-יהודה.
תכנית מס מ. 439/1.

שינוי לתכנית מתאר מטה-יהודה מ. 200/1.
תשרי ט
קנ"מ. 1:2500

תרשים סביבה.
ק.מ. 1:50000

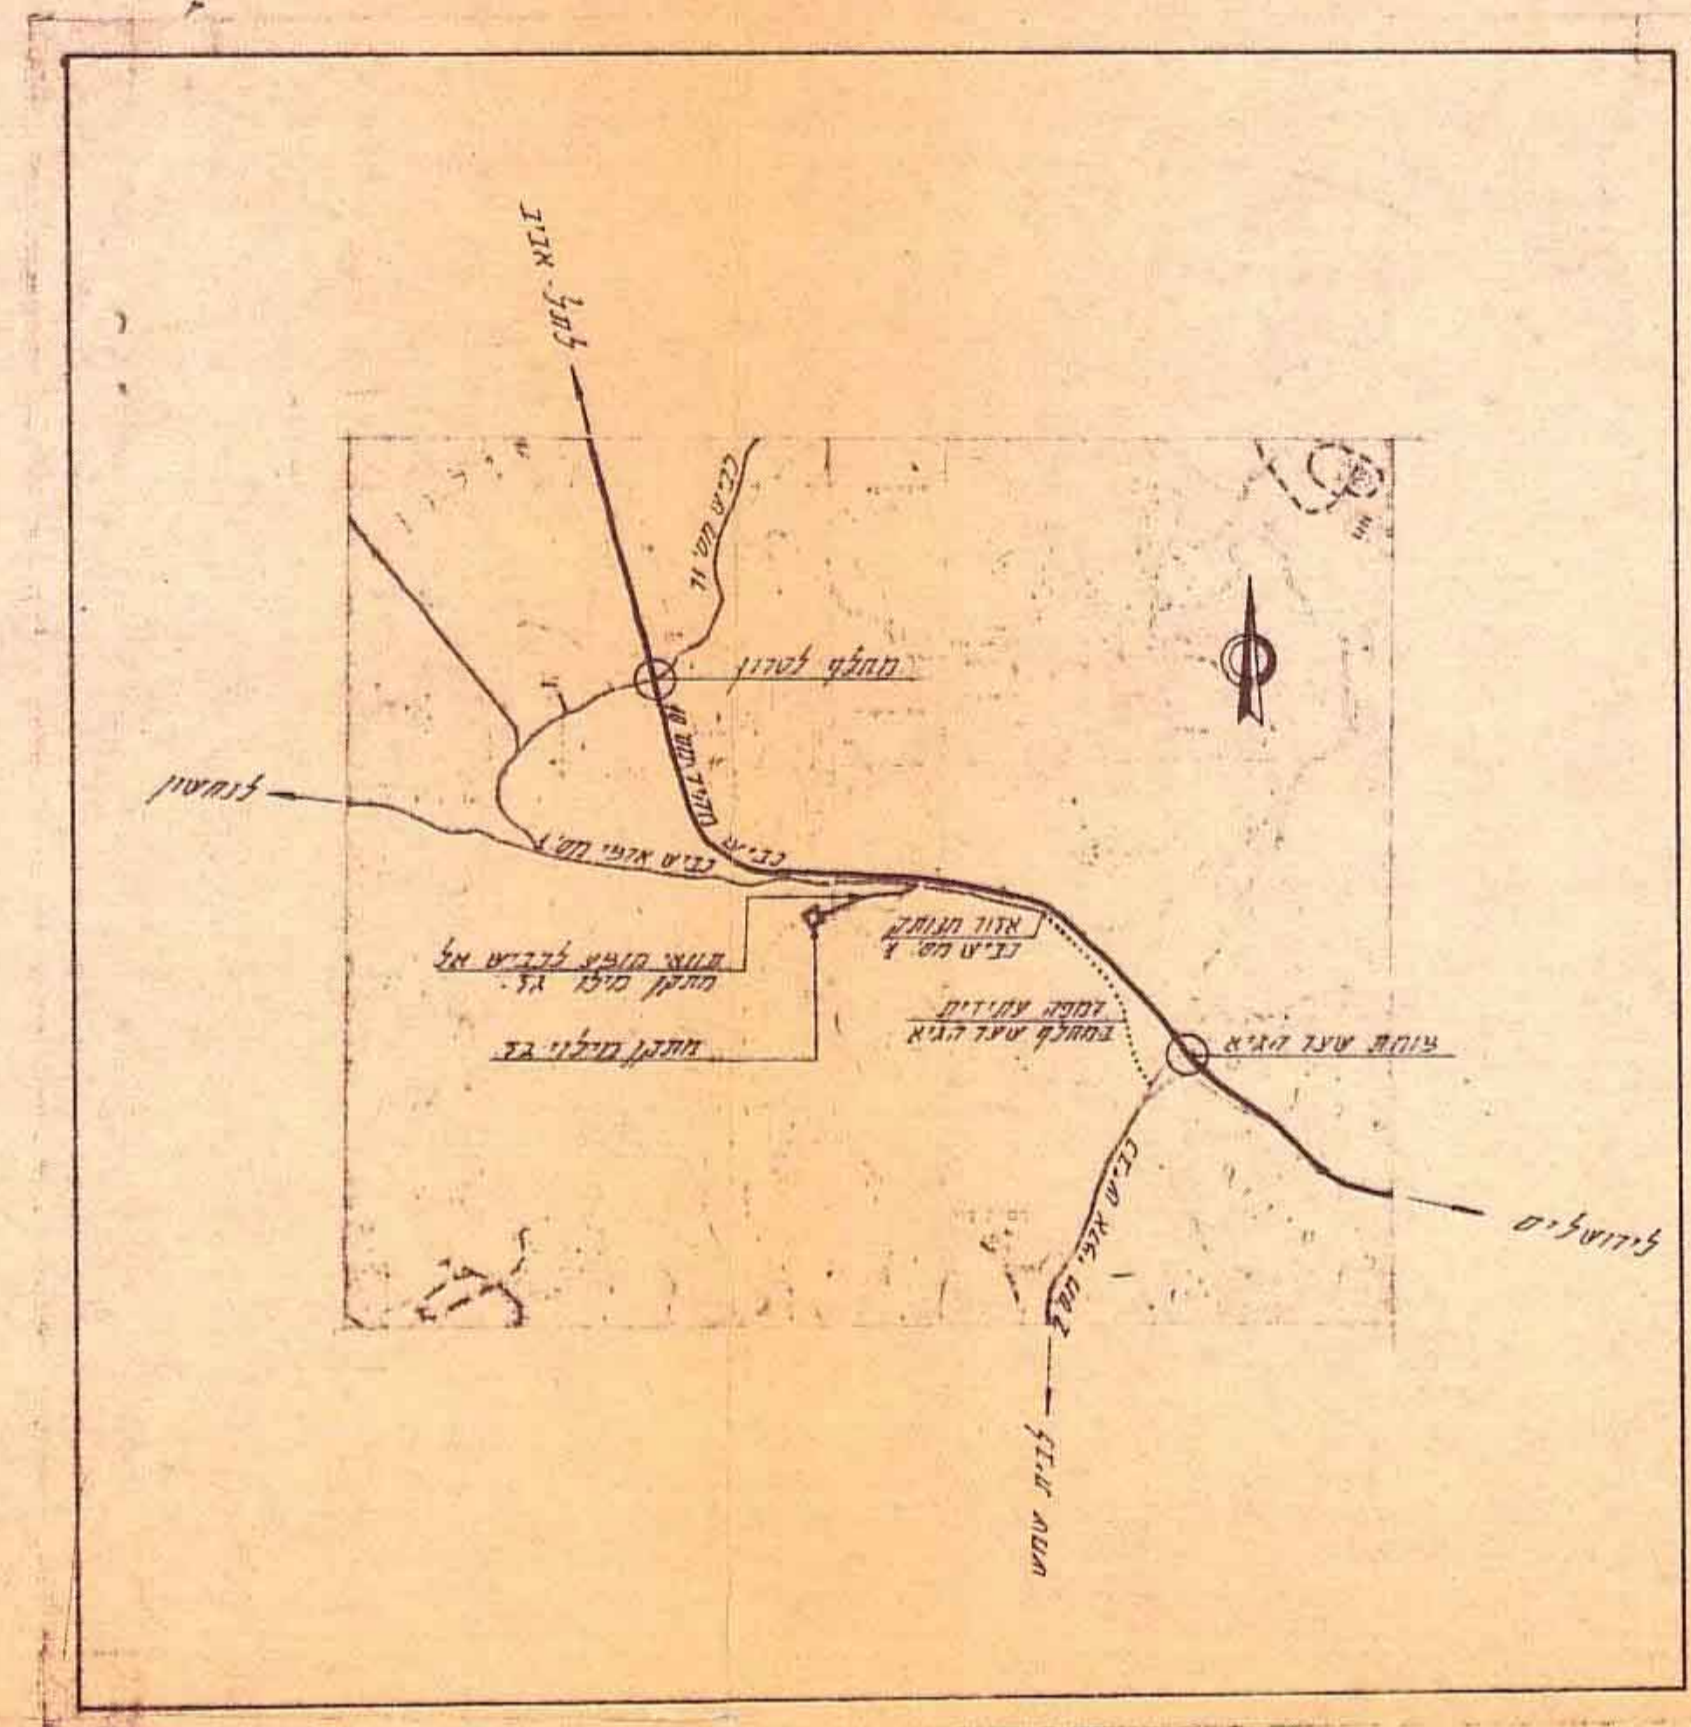

מקרא

- גבול התכנית
- דרך חדשה
- משטח למילוי מיכליות

המסמך מפורט מזהו ירושלים
מ.ד. 100000-100000-100000
אשר תכנית

מסמך המסמך מזהו ירושלים
מ.ד. 100000-100000-100000
אשר תכנית

חברה למדידות והנדסה ארחתית בע"מ		תל אביב חיפה	
דרך געה מוצעת למתקן ג נוזלי - מסלול ציון.			
הוכן עיבוד שרתות נפש בישראל בע"מ		הוכן עיבוד שרתות נפש בישראל בע"מ	
תאריך: 27.12.79	מספר: 55451/002	מספר: 55451/002	מספר: 55451/002
מספר: 1:50000	מספר: 1:25000	מספר: 1:50000	מספר: 1:25000