

מרחב תכנון מקומי מטה יהודה תכנית מס' מ.י. 651 מבשרת ציון

שינוי תכנית מכורסת מ.י. 360 ב'

ק.מ. : 250 : 1

מס' סדורי א.מ. 172/86

טבלת איחוד וחלוקת מגרשים

הערות	מצב קיים עליו תכנית מ.י. 360 ב'	מצב חדש עליו תכנית מ.י. 651
מס' מגרש שטח במ"ר	0.744 א'	0.550 ב'
מס' מגרש שטח במ"ר	0.610 א'	0.684 ב'
ס"ה כ"כ	1.294	1.294

תאריך: 1.3.93





מקרא:

- גבול התכנית
- אזור מגורים 5
- מס' מגרש קיים
- מס' מגרש חדש
- גבול מגרש לביטול
- גבול חדש של מגרש
- מבנים להריסה

עמדת התוכנית
אשרור תכנית מס' 651
במסגרת תכנית מס' 360 ב'

תחמת היוזם: **אשרור תכנית מס' 651**
תחמת בעל הקרקע: **אשרור תכנית מס' 651**
תחמת המתכנן: **אשרור תכנית מס' 651**
תאריך: 1.3.93

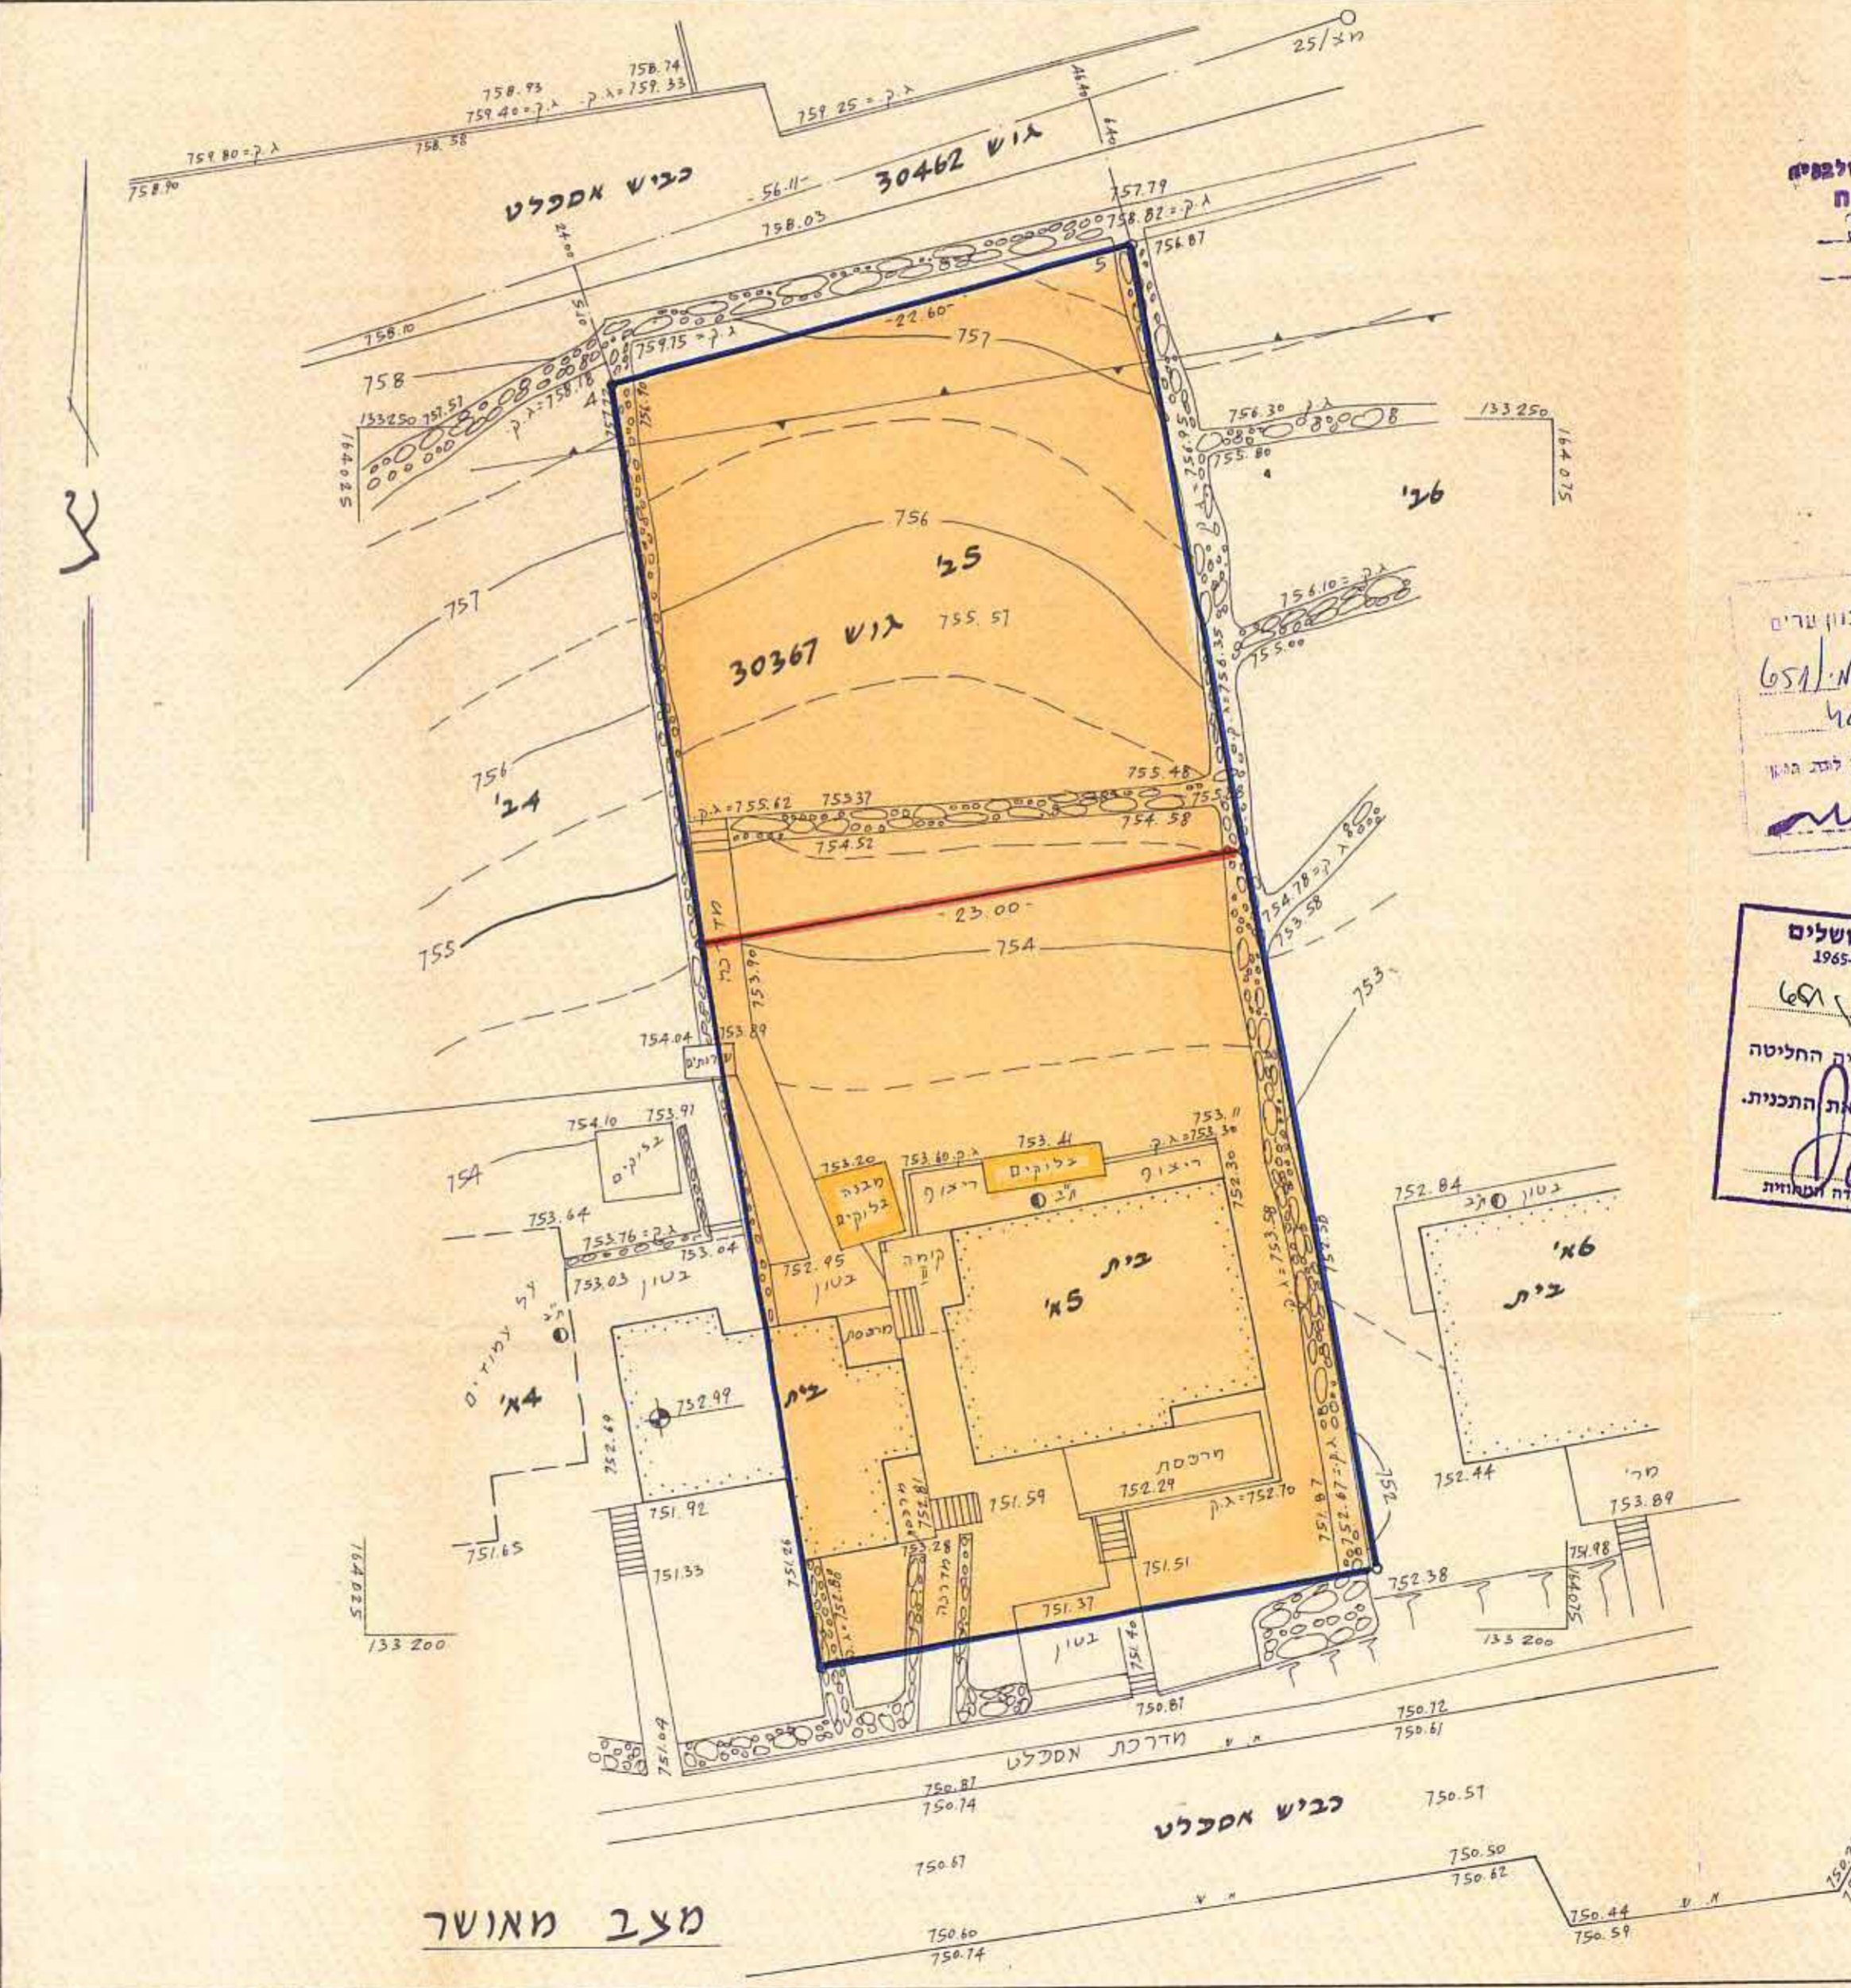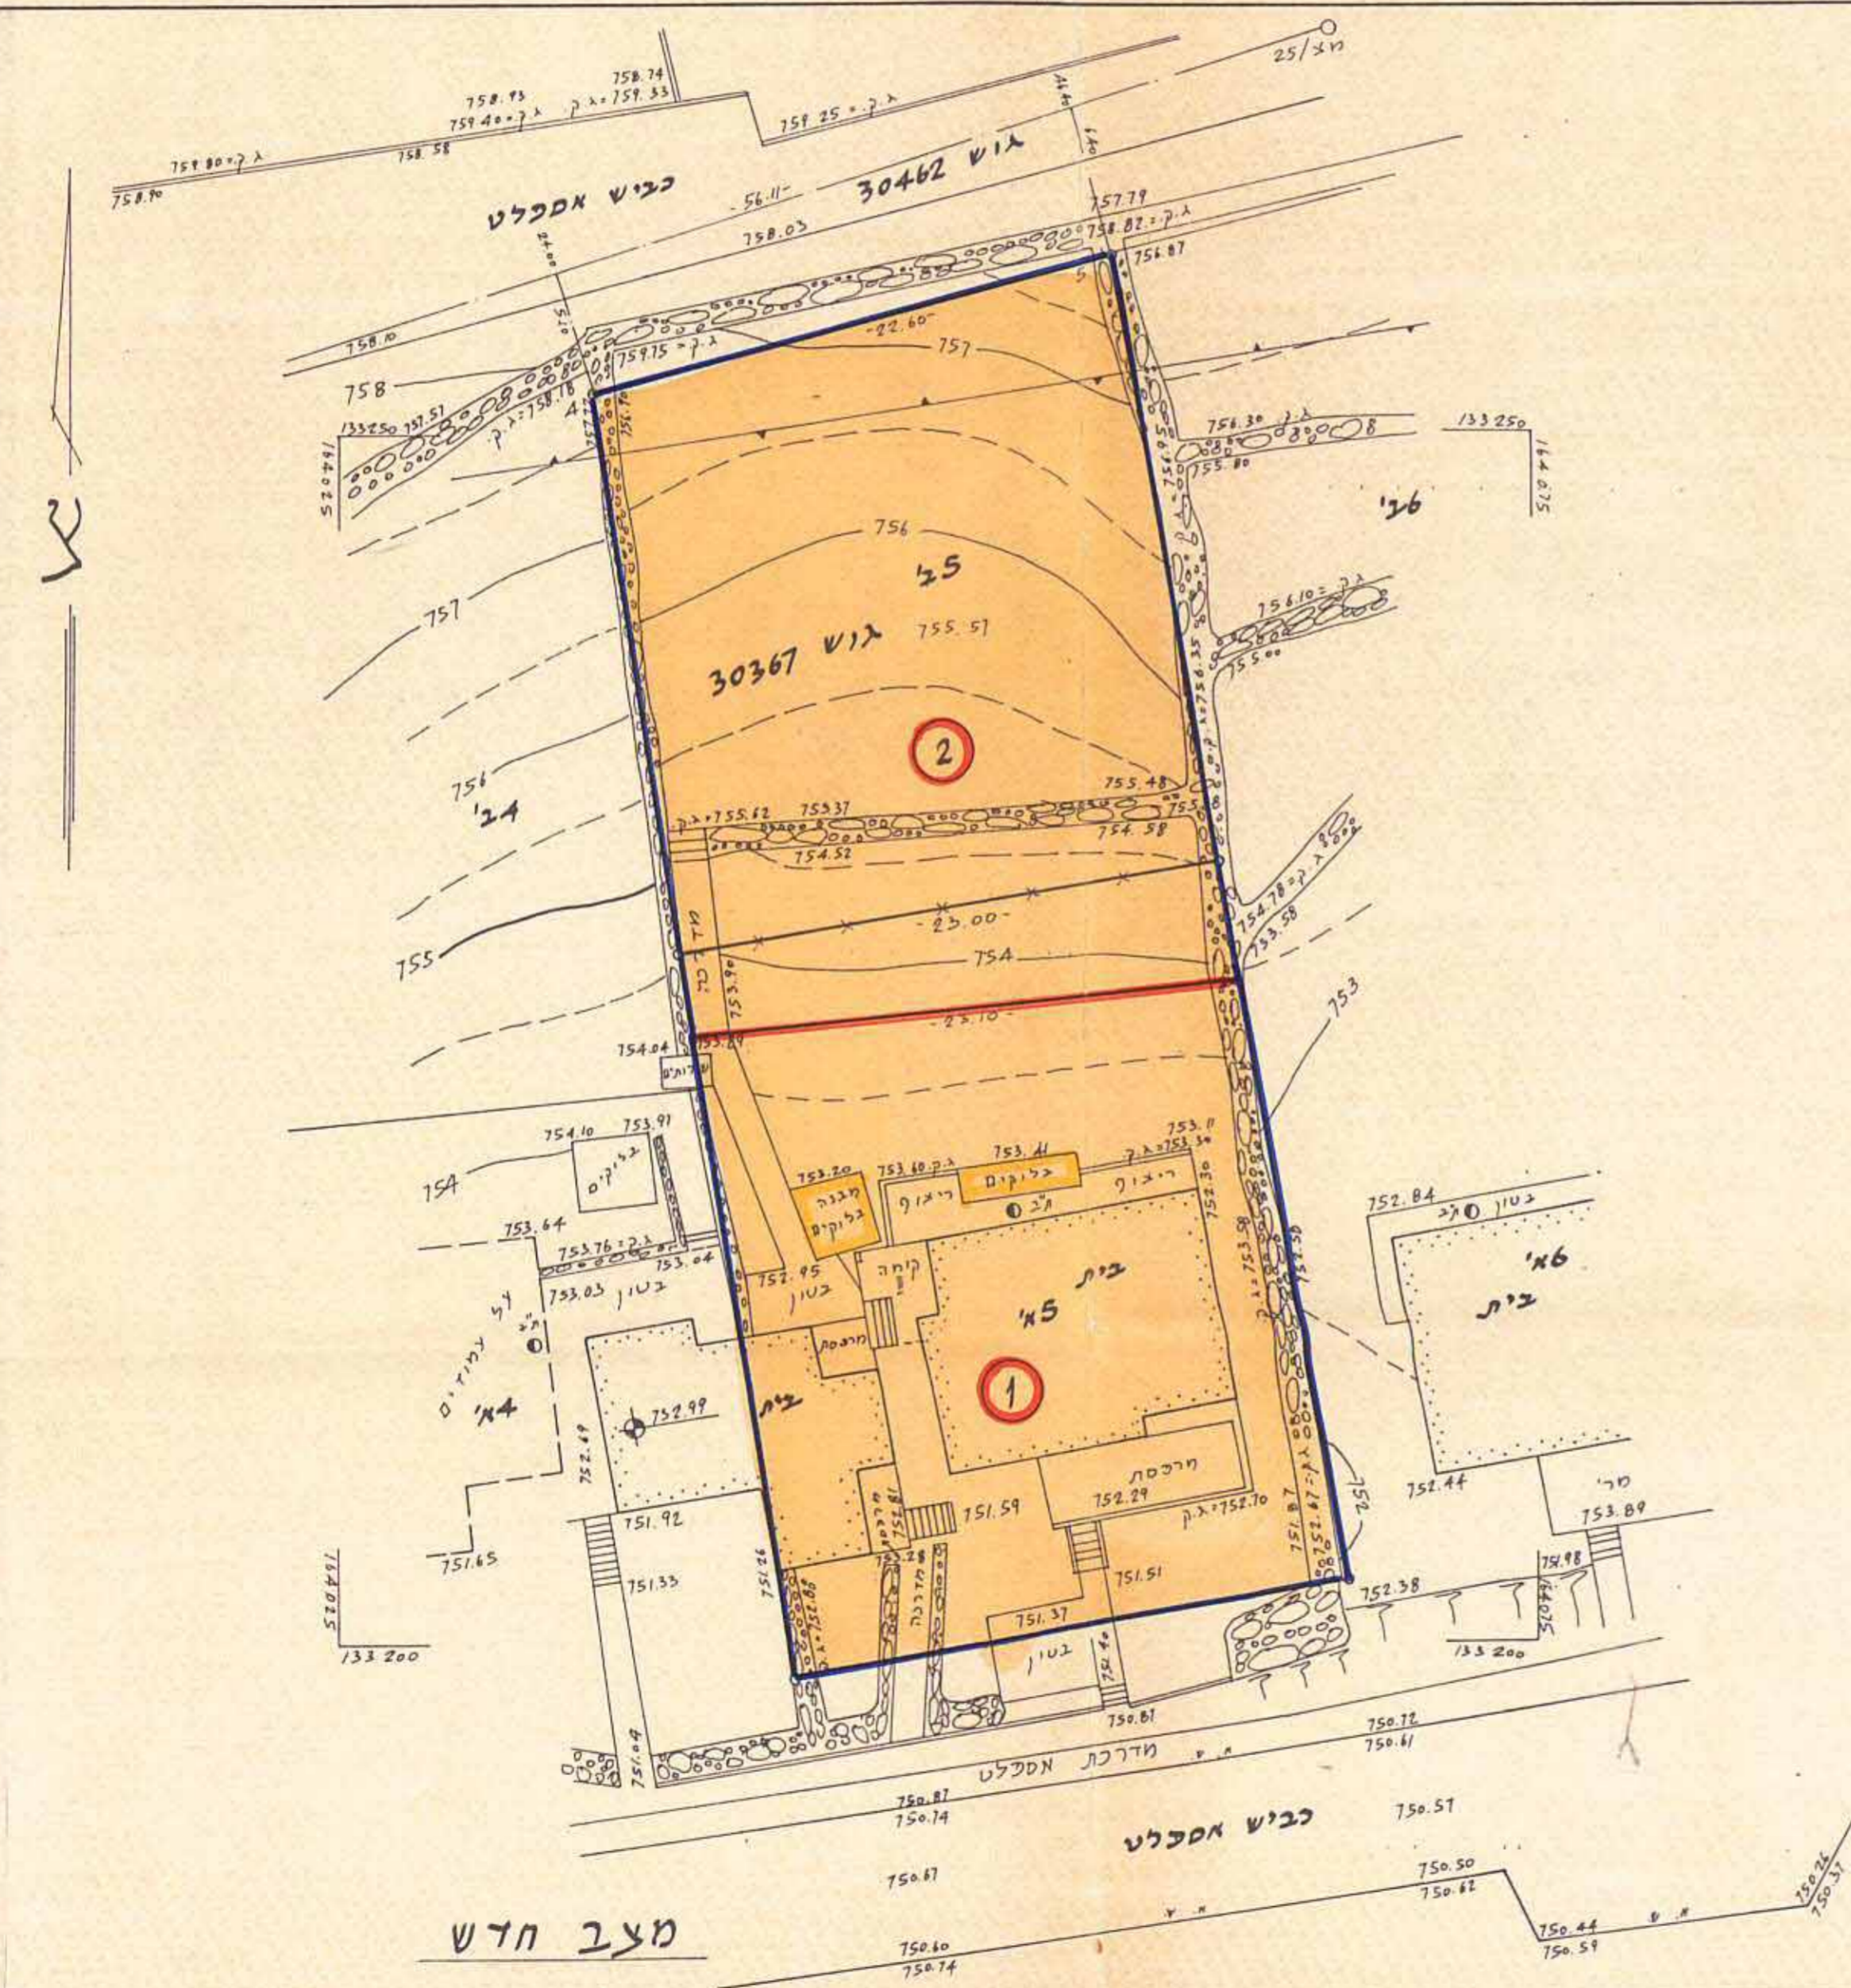

מחוז: ירושלים
נפה: ירושלים
עיר או כפר: ירושלים
שכונה אומקום: מעוז ציון
גוש: 30367, 30462, חלקה: 5
הוכן עבור: בעלים

הועדה המקומית לתכנון ולבניה
ירושלים
תאריך: 17.3.93
נחלקל בי"מ: 2012


חלוקה לפי ת.ב.ע. מ.י. 360 ב'

לוח שטחים לפי ת.ב.ע.

מס' חלקה	השטח במ"ר
5 א'	744
5 ב'	550
סל"ה	1294

הועדה המקומית לתכנון ולבניה
ירושלים
תאריך: 17.3.93
נחלקל בי"מ: 2012

מגרשים המקיפים

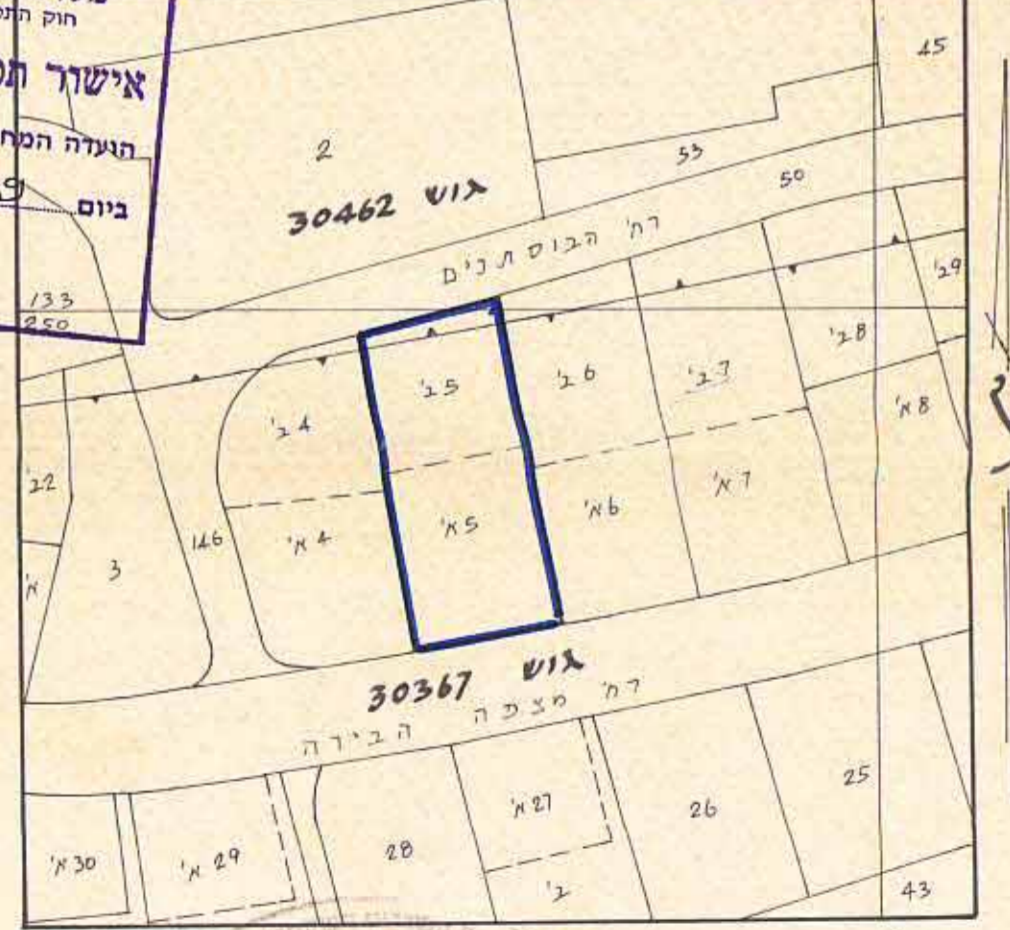

ירושלים: 0.02.93
א.מירון, מוזד מוסמן
ירושלים, רח' עוזיאל, 467
טל: 431443