מ/360ג
גליון 1

מרחב תכנון מקומי מטה-יהודה

תכנית מס. מ/360ג

מעוד ציון א

קנה מידה 1:250

מקרא

גבול התכנית

אזור מגורים 5

אזור שירותים קהילתיים

אזור שטח פתוח ציבורי

מבנה להריסה

גבול קיים של מגרש בניה

גבול מגרש בניה לביטול

גבול חדש של מגרש בניה

גבול לחלוקת מגרש בניה

מגרש בניה

מגרש בניה חדש

רוחב דרך לביטול

מסלול הדרך

מרווח קדמי

רוחב הדרך

נדון בישיבת הוועדה המחוזית להכנון ובניה
מיום 12.6.84

משרד הפנים מחוז ירושלים
חוק התכנון והבניה תשכ"ה - 1965
הפקדת תכנית
הועדה המחוזית להכנון ולבניה
הליכה בישיבתה מיום 24/5/84
להפקיד תכנית זו שמספרה
מ/360ג
יו"ר הועדה
מ. הנדסת הכנון

טבלת שטחי האזורים

האזור	שטח בדונם	שטח ב%
מגורים 5	56.79	77.30
שירותים קהילתיים	0.80	1.09
שטח פתוח ציבורי	6.28	8.55
דרך	9.60	13.06
סך הכל	73.47	100.00

תרשים הסביבה 1:50,000

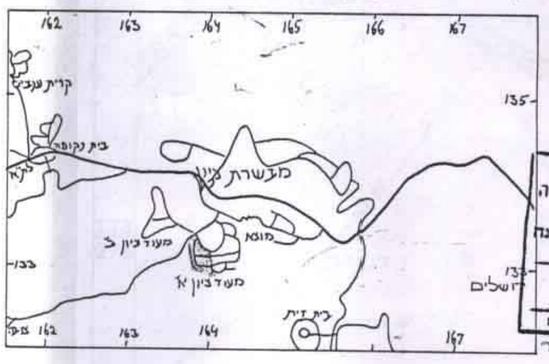

הועדה המקומית לתכנון ולבניה
מרחב מטה יהודה
נתקבל ביום 15.2.87
תיק מס' 360ג

הועדה המקומית לתכנון ולבניה
מרחב מטה-יהודה
תכנית מס. 360ג
הועדה המקומית בישיבתה ה 229
מיום 22.2.87 החליטה להמליץ
לבטל את התכנית הנזכרת לעיל
מאלדם הועדה

משרד הפנים מחוז ירושלים
חוק התכנון והבניה תשכ"ה - 1965
אישור תכנית
הועדה המחוזית להכנון ולבניה
הליכה בישיבתה מיום 15.2.83
לאשר תכנית זו שמספרה מ/360ג
יו"ר הועדה
מ. הנדסת הכנון

תחימת המתכנן
שלמה אהרונסון בע"מ
אדריכלים - יועצי בנין
אדריכלי נוף
עין כרם רח' יד הרבנים
טל. 418342 - תל אביב
17076

תחימת הידם
מערים
חברה לשיכון עירוני בע"מ

אין לנו הערות עקרונית לתכנית, בתנאי שזו תהיה בהתאמה עם רשויות התכנון המוסמכות.
התימתנו הינה לצרכי תכנון בלבד, אין בה כדי להקנות כל זכות ליחס התכנית או לכל בעל ענין אחר בשטח התכנית כל עוד לא הוקצה המשה ונחתם עמנו הסכם מתאים בינינו, ואין התימתנו זו באה במקום הסכמת כל בעלי זכות בשטח הנדון ו/או כל רשות מוסמכת לפי כל חוזה ושייר ככל דין.
למען הסר ספק מוצהר בזה כי אם נעשה או ייעשה על ידינו הסכם בגין השטח הכלול בתכנית, אין בחתימתנו על התכנית הכרה זו הדואה בקיום הסכם כאמור ו/או ויתור על זכותנו לבטלו בגלל הפרתו ע"י מי שרכש מאתנו על פי זכויות כלשהן בשטח, ו/או על כל זכות אחרת העומדת לנו מכח הסכם כאמור ועפ"י כל דין, שכן חתימתנו ניתנת אך ורק מנקודת מבט תכנונית.
מיכאל מקרקעי ישראל
ירושלים
6.2.87
תאריך

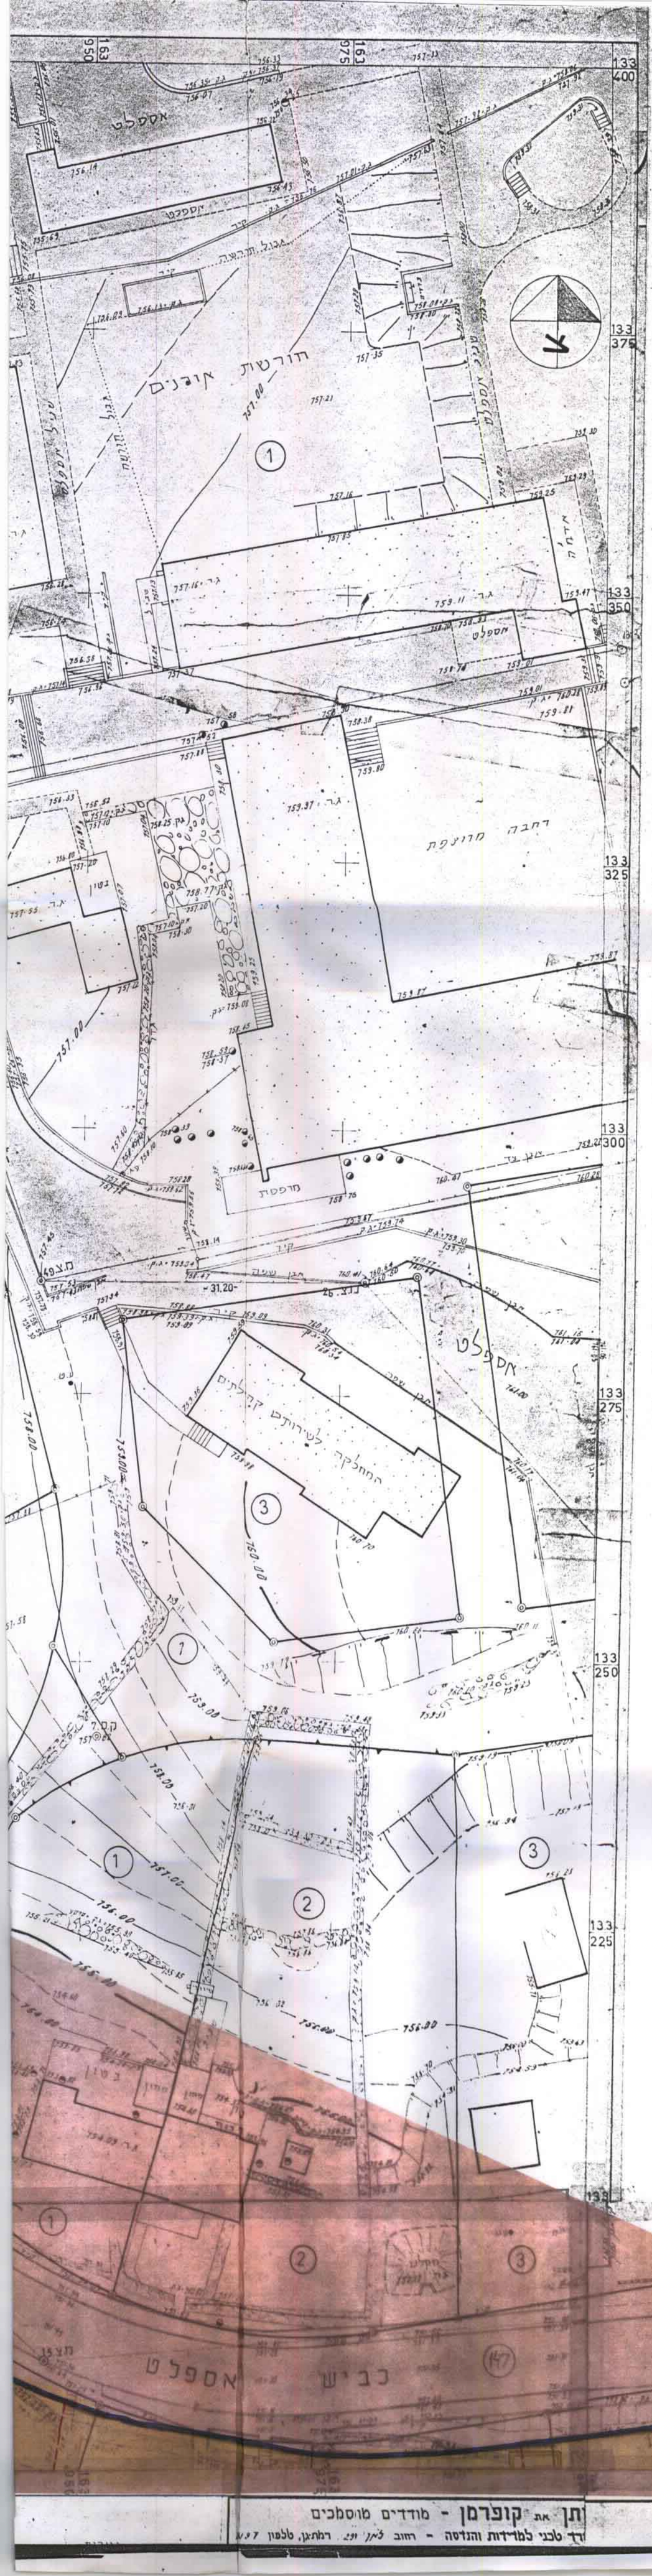

ותן את קופרמן - מודדים מוסמכים
רד טכני למדידות והנדסה - רחוב לאן יפה, רמת-גן, טלפון 7...