

על תבנית זו חלות הוראות חוק הכיכר תכנון ובניה [הוראות שעה]
תש"ך וחוק התכנון ותבניה תשכ"ה 1965.

מרחב ותכנון מקומי אשדוד

תשריט לתכנית מס' 3/ב.מ.1/5

 
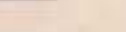
 
גדלה המחנות לתכנון
11-01-1993

שינוי לחכמית
מס. 51/3.ב.מ. - אשרוד.

חזון
 פה
 איר
 בעל חקר
 ידוע
 מחבר
 ופ
 בלוק
 סטח החבית

: חדר
 : אשכנז
 : אשדוד
 : בית ושחם חברה לבנין בע"מ
 : בית ושחם חברה לבנין בע
 : בוסן אורדיכס - י. בוסן, ר. בוסן
 2071:
 97,78,71,50:
 41,475:
 זונס

— 57 —

	דרך קיימת		על התכנית
	דרך חצונית		עיר חגורית
	דרך שטית		עיר חגורית ג'
	דרך לנישול		עיר חגורית ג'
			עיר חגורית ג'
	חסיס דרך		עיר חגורית ג'
	קו גבול		עיר חגורית ג'
	רובע הדרך		

3.0 בוי

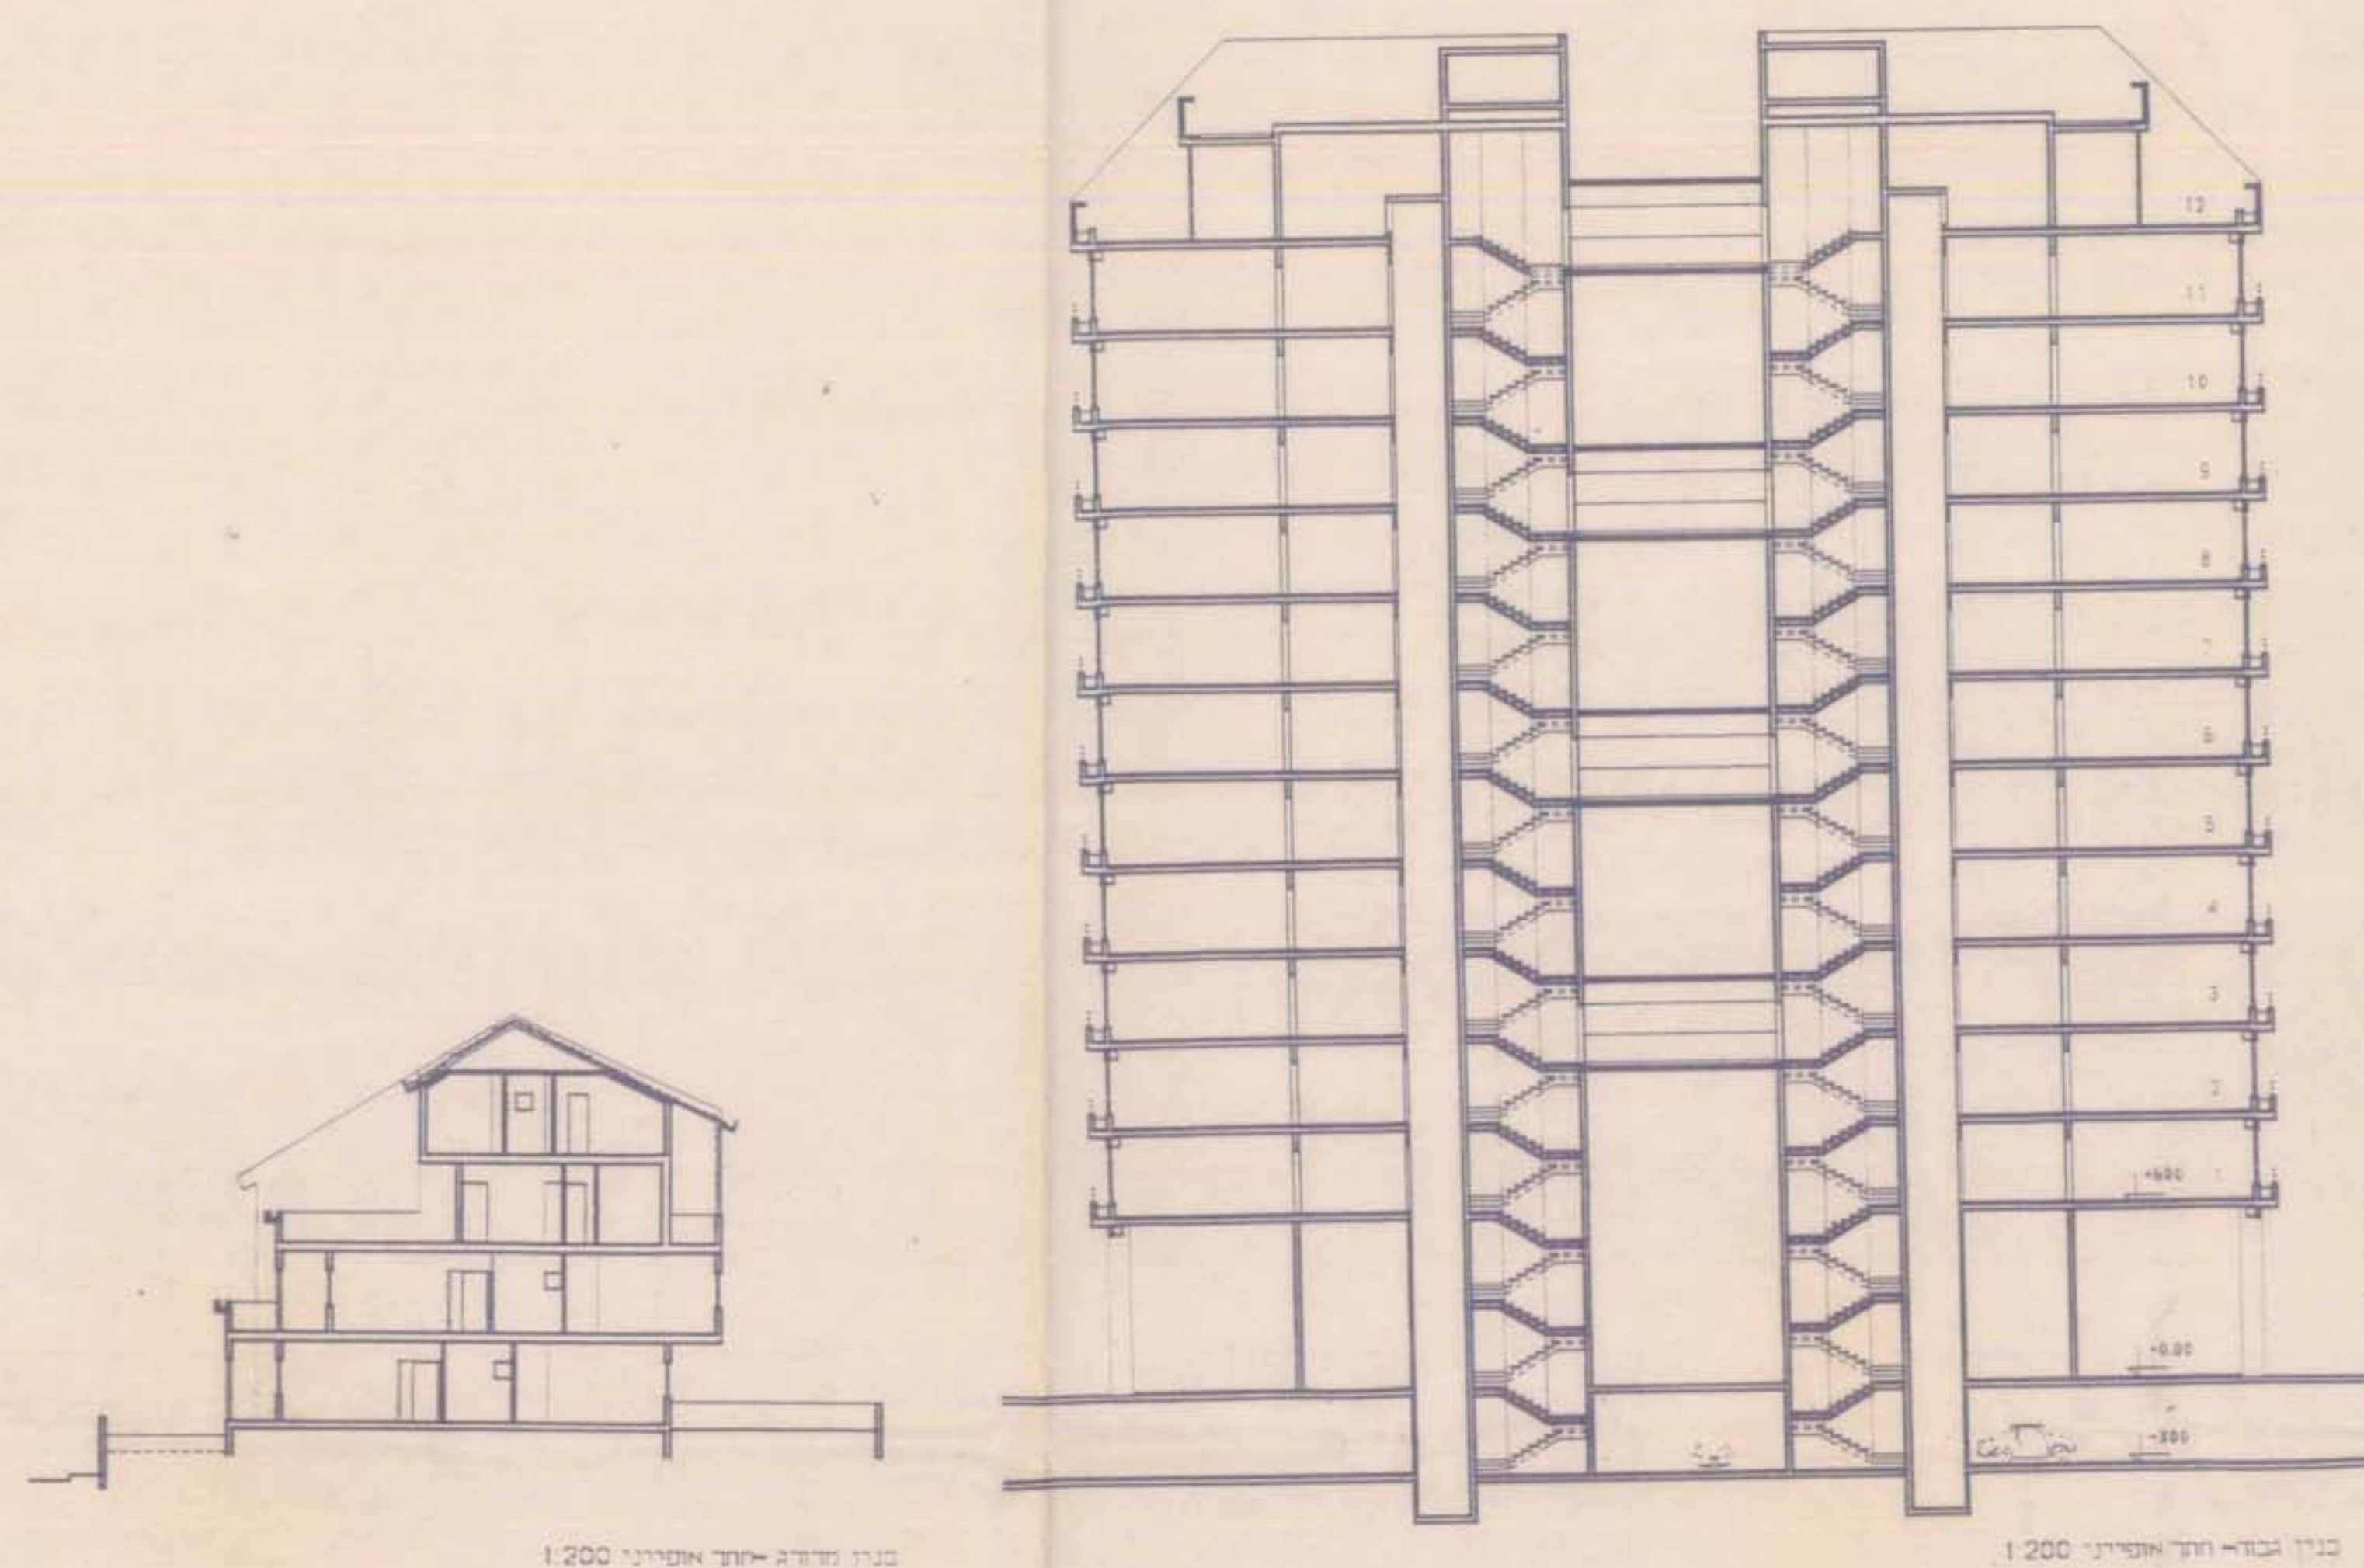
[illegible]

משרד המים מוזס הדרום
 יום חלבי תשנ"ז (תשרי) 2990
 2/2/92
 57
 27/1/92
 2990


[illegible]

עיריית אשדוד
ועדה המקומית (מסגרת-911א)
חיכון ובניית החליטה כישיבה מסגרת
יוסאג 1937 לאשר את הבקשה
שמואל ז. זמין תכנה
החלטות ו חקירה
10/1/1937
חתימה
יורי ועד בנין

נספח בינוי לתכנית מס' 3/במ/151/1
מנחה, לא מחייב.



תכנית המצב המוצע 1000:1

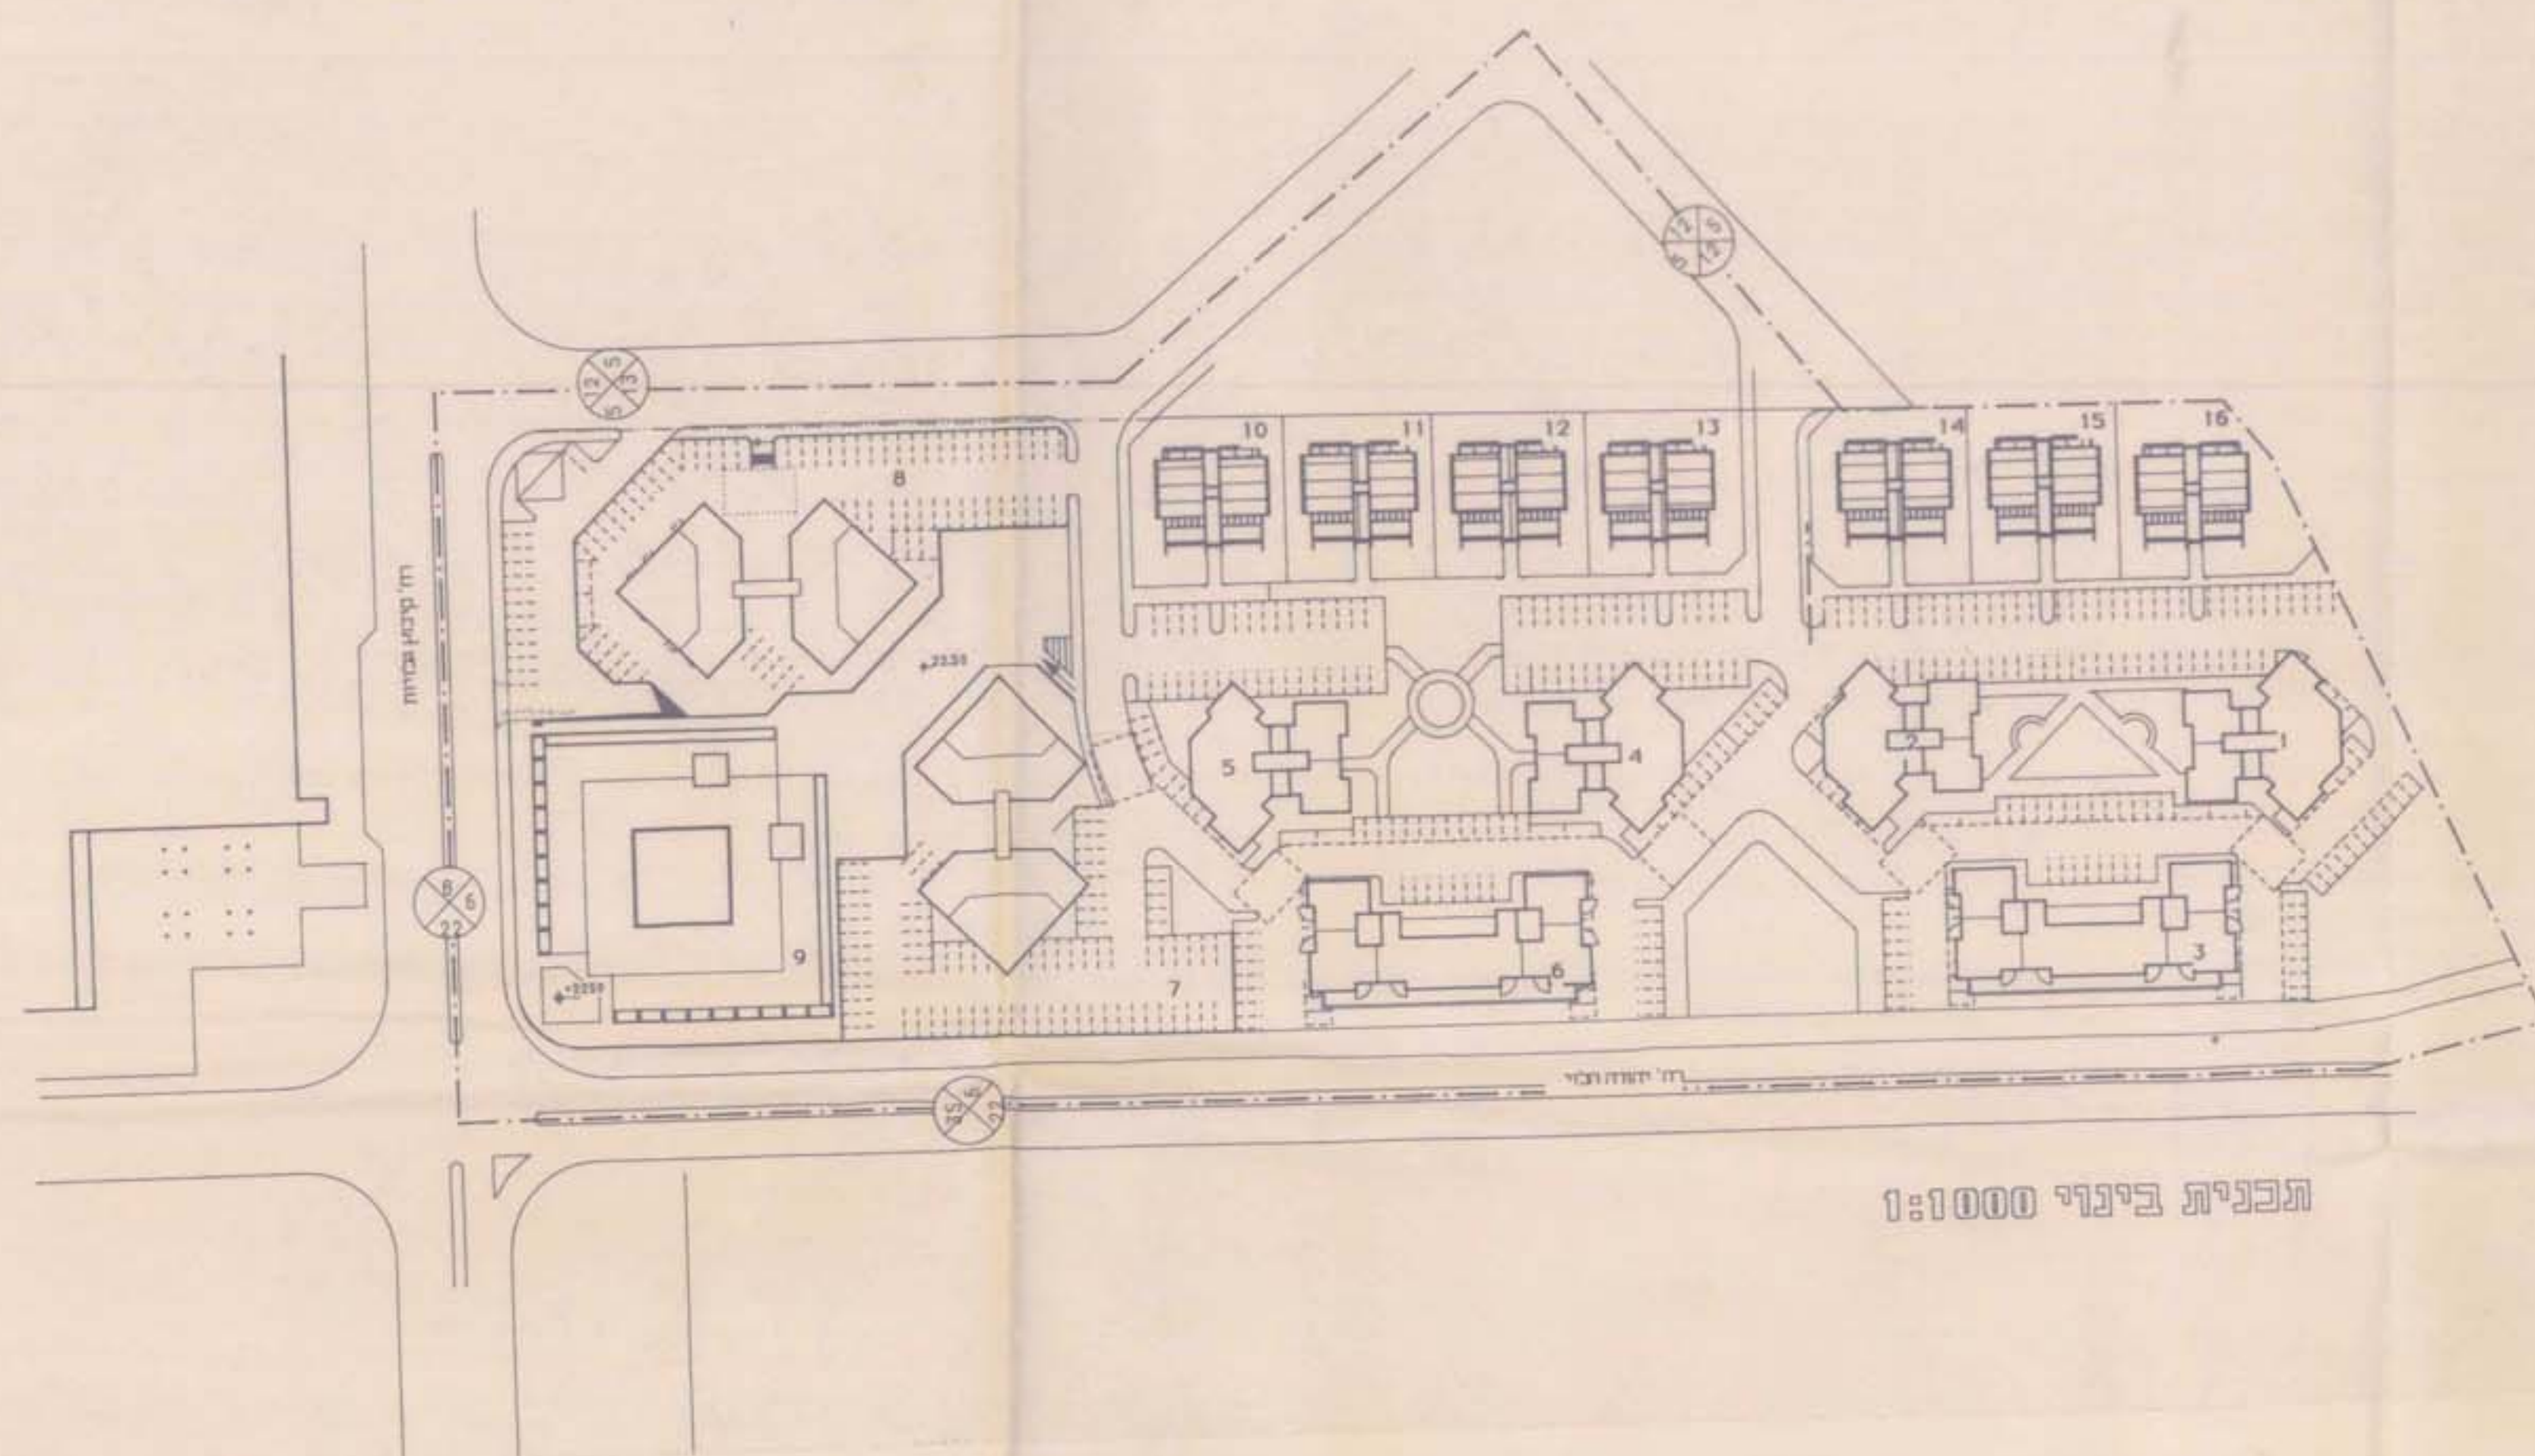

תכנית בינוי 1:1000

טבלת טעורים ויטוריד קרקע:								יטוריד
חצב קריים				חצב חוצני				
מספר רבוקות מס' חצב	מס' חצב	מס' חצב	מס' חצב	מספר רבוקות מס' חצב	מס' חצב	מס' חצב	מס' חצב	
36,98	19338	318	4,3,2,1 9,8,7,6,5	37,40	19510	336	4,3,2,1 8,7,6,5	טעורים
23,36	9690	60	13,12,11,10	15,44	6820	42	13,12,11,10 16,15,14	טעורים
					2696			טעורים
					2696			טעורים
6,75	2800	17	6,75	2800	2800	17	6,75	טעורים
7,92	3283		7,4,3,2	6,97	2890		6,9,7,5	טעורים
5,86	2430		1,1,1	6,19	2950		1,1,1	טעורים
19,13	7934			1984	8245			טעורים
100,00	41475	378		100,00	41475	378		טעורים