

מרחב תכנון מקומי - מטה יהודה

תכנית מפורטת מס' מ.726/

תשריט
ק.מ. 1:250

הועדה המקומית לתכנון ובינוי ירושלים
22-8-1988
21/6/88

חוק תכנון והנדסה הישראלי 5745-1985
הועדה לבינוי ובינוי ירושלים
מנהל תכנון ובינוי ירושלים
מנהל הנדסה ובינוי ירושלים


איש : 29527
חלקות : 27, 47, 48, 49, 28, 3, 13, 49, 48, 47, 27
קנה מידה 1:250

משרד התכנון והנדסה הישראלי
משרד התכנון והנדסה הישראלי
משרד התכנון והנדסה הישראלי

שטח	סל"מ	שטח	סל"מ
11.523	27	0.188	47
1.519	48	0.133	49
2.105	50	1.743	13
0.416	3	0.112	28
17.539	סה"כ		


טבלת שטחים - ק"מ + מוצע - בס"ל

ק"מ	ק"מ	ק"מ	ק"מ	ק"מ	ק"מ	ק"מ	ק"מ	ק"מ	ק"מ
858	572	286	1						
864	288	288	2						
56		56	3						
254	127	127	4						
66	33	33	5						
405	125	280	6						
572	196	376	7						
3724	649	381	268	8					
491	177	314	17	144	104	170	56		
158		158					158		
286	40	246	20	123	20	123			
28		28					28		
4687									

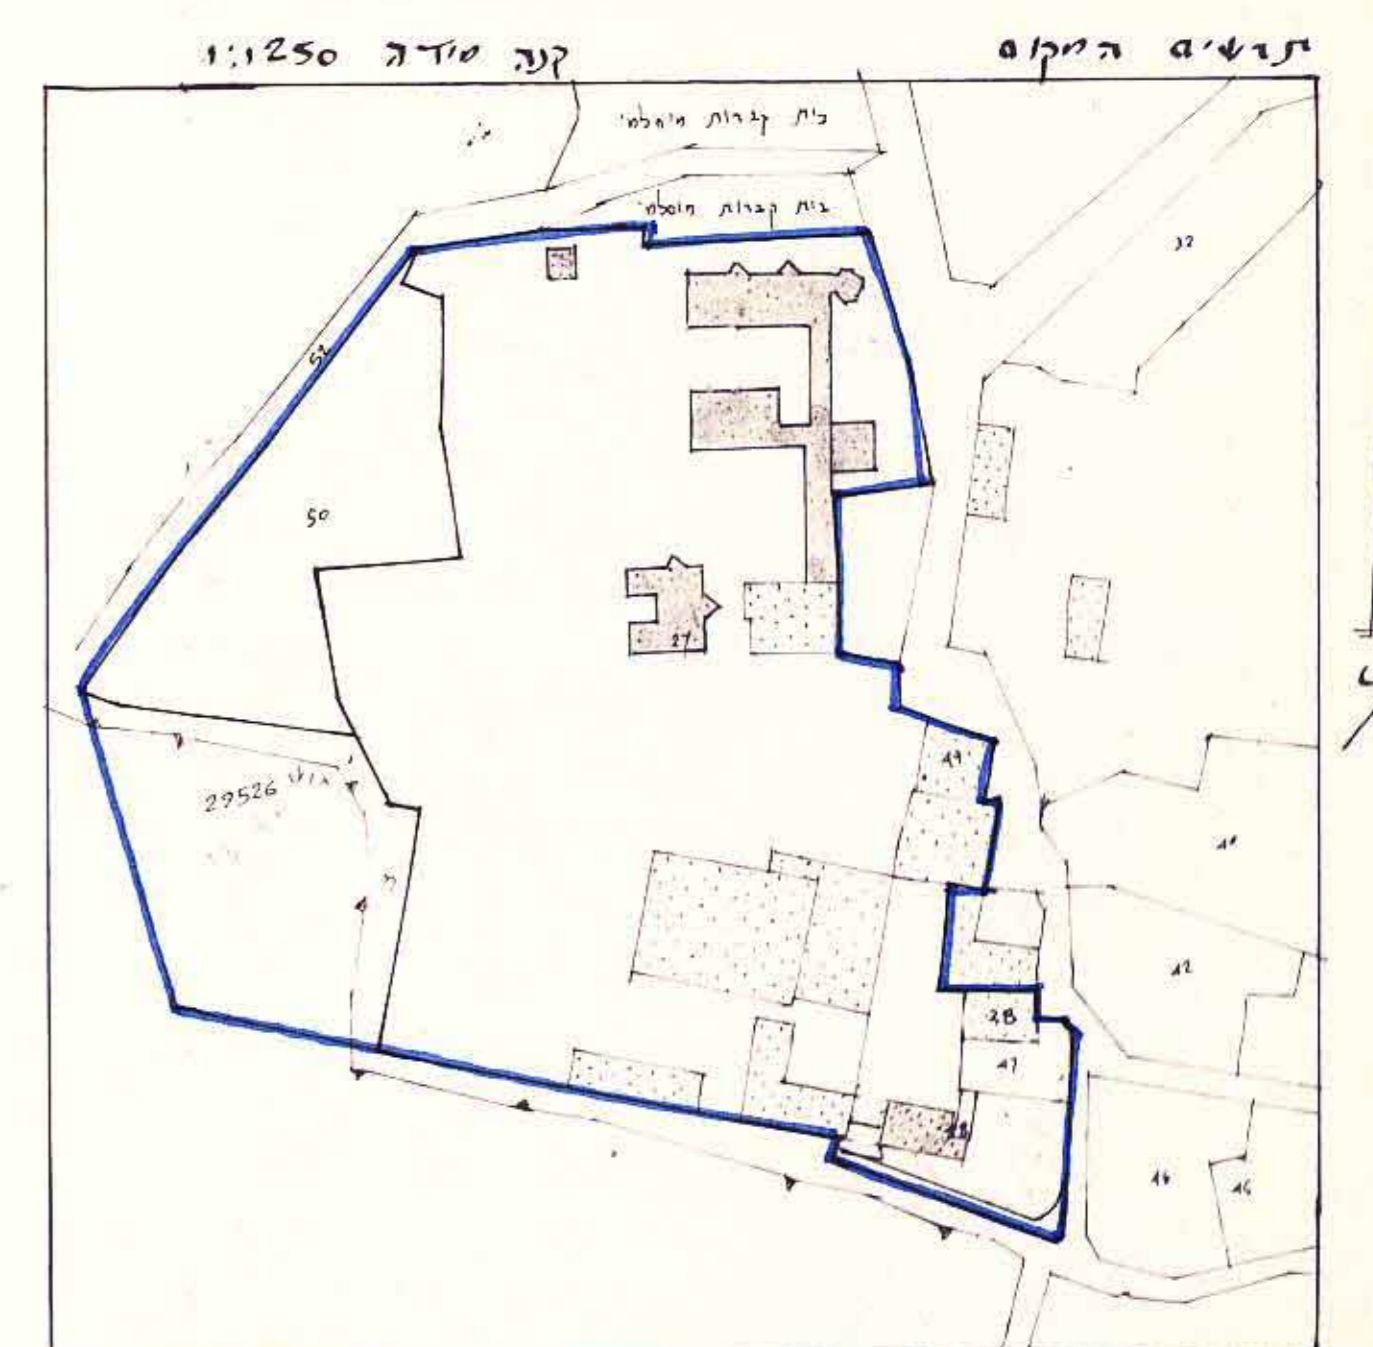

חזרה :

- גבול התכנית
- שטח למסחר
- בנין קיים
- קו בנין חדש
- שטח פרטי שטוח
- הרחבת דרך

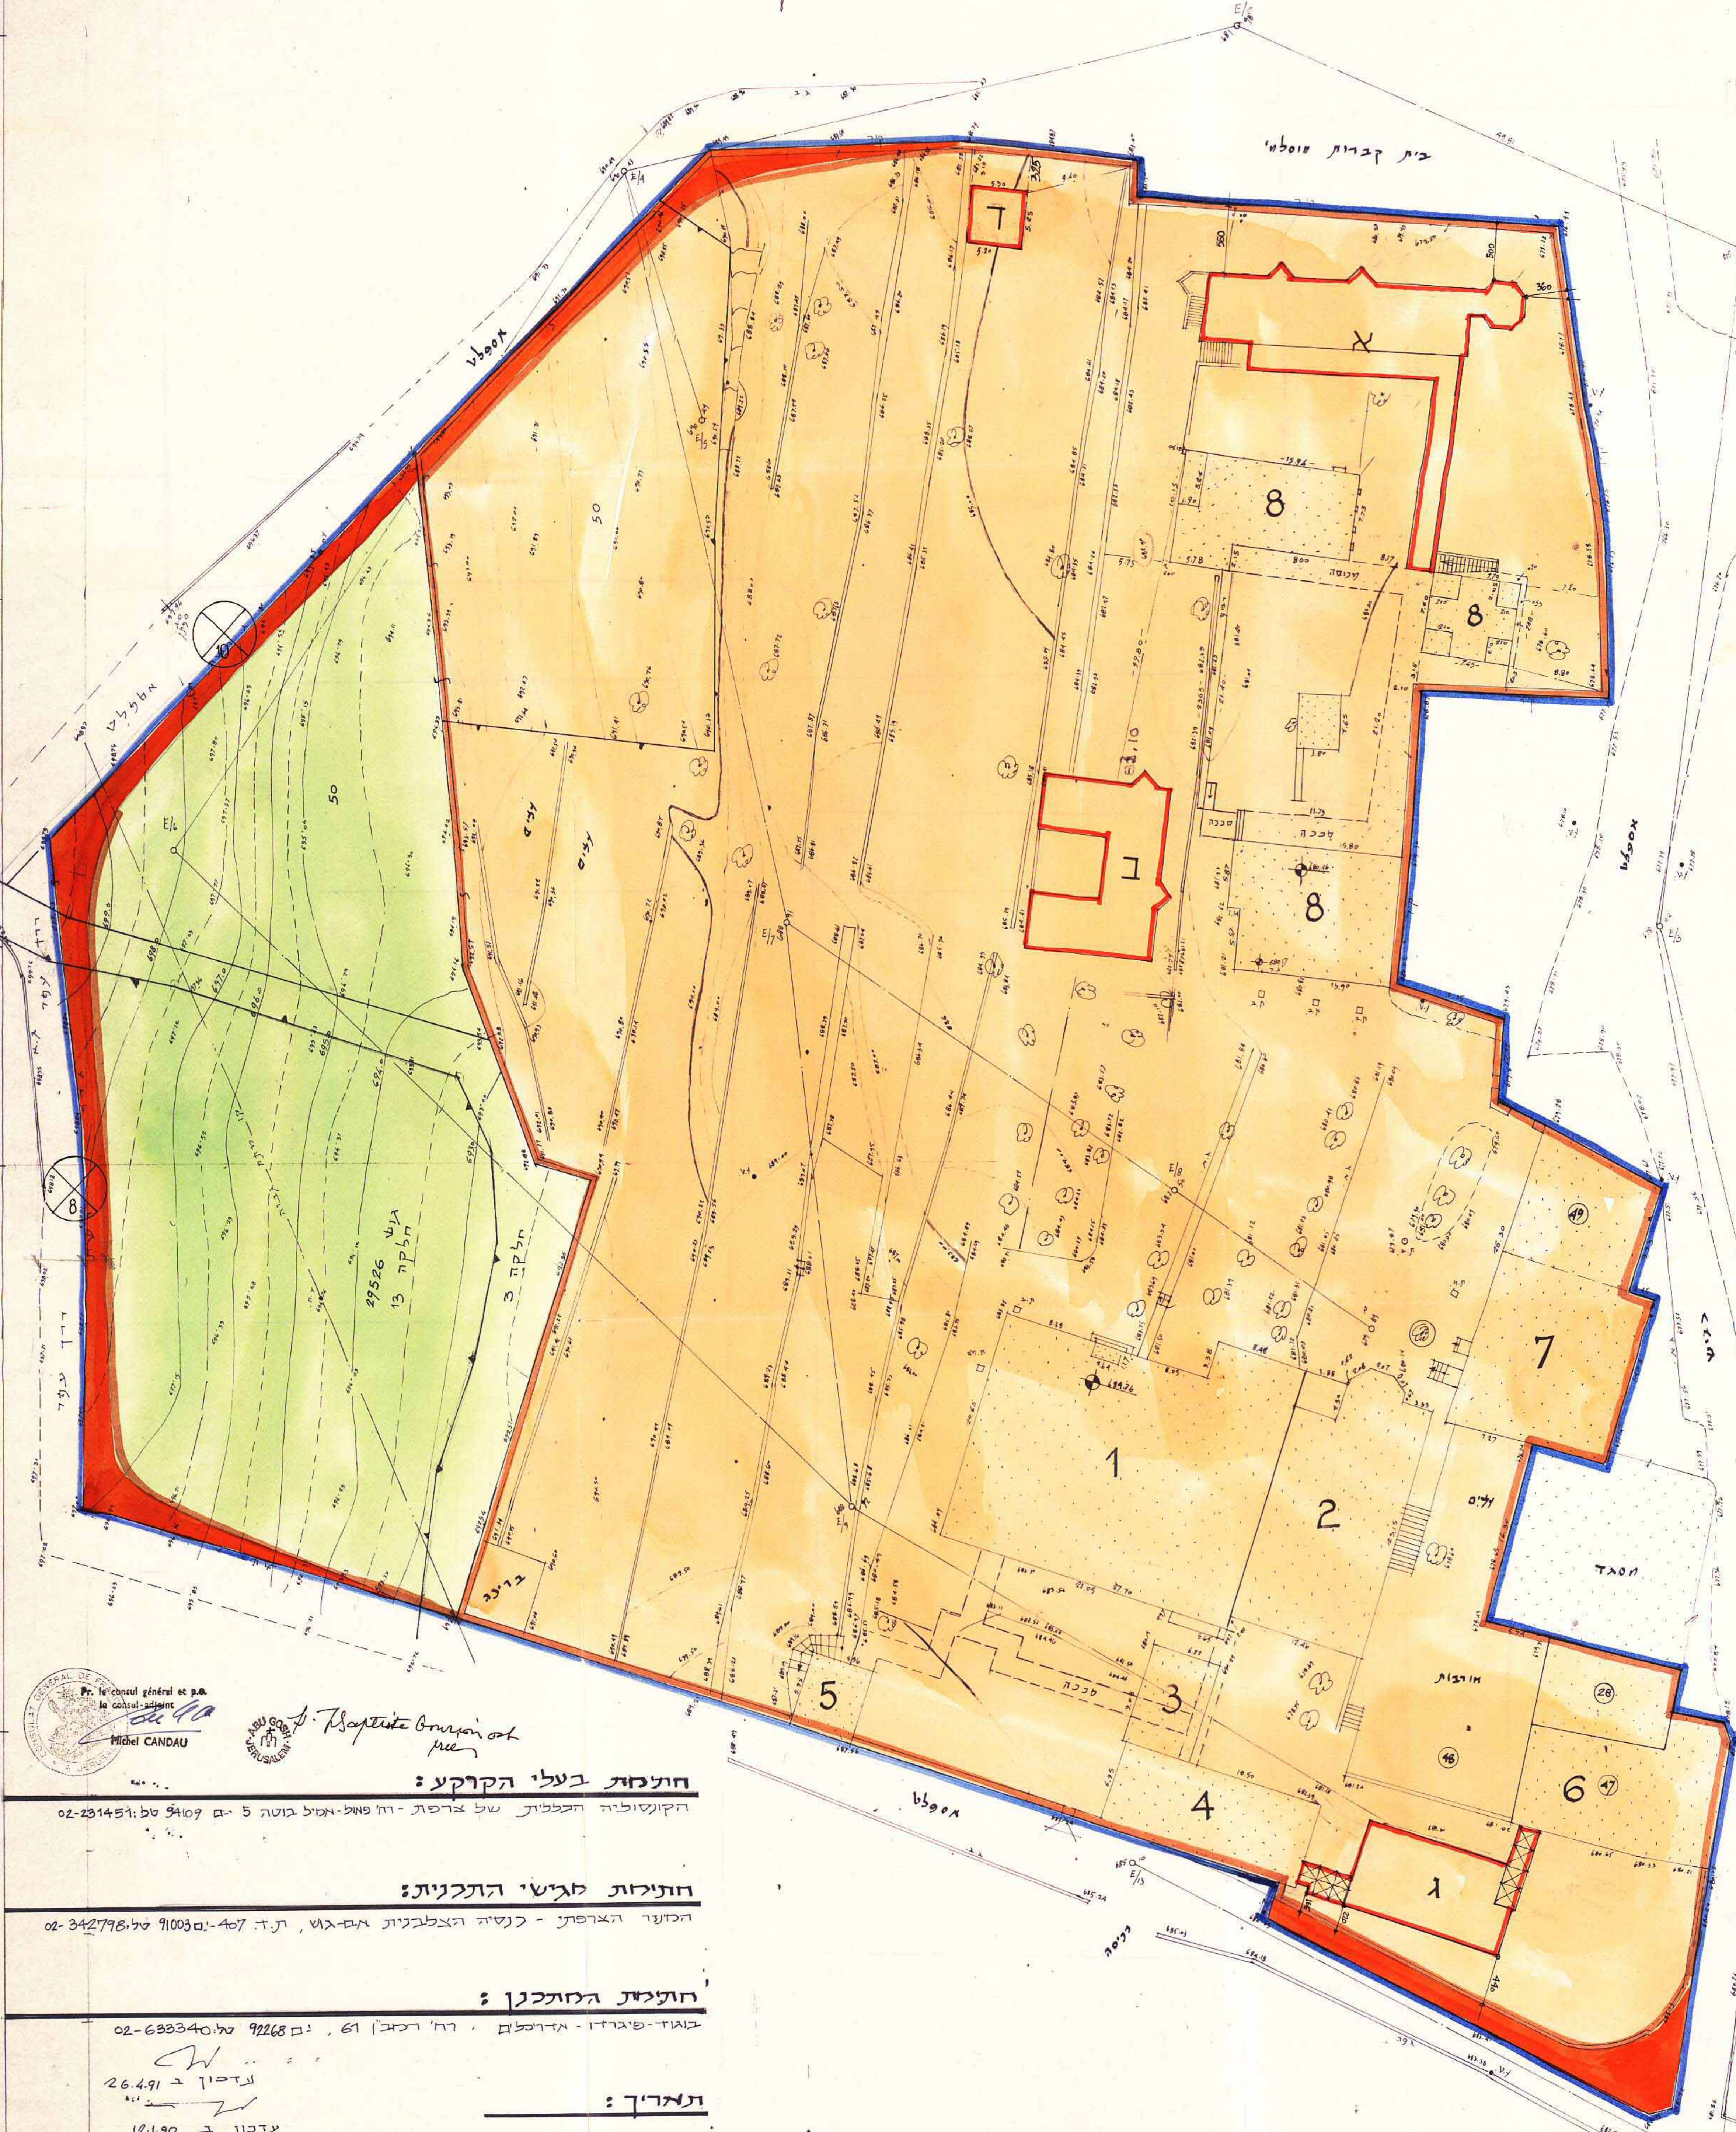

חתימת בעלי הקרקע:
הקושלויה הכללית של צרפת - רח פאסי-אמיל בוטה 5 יום 9109 סל' 231451-02

חתימת אישי התכנית:
הכוער הארסתי - כנסייה הצלבנית אמ-גוט, ת.ד. 407-1003 סל' 342798-02

חתימת המוכנן:
בוגד-פיגרדו-אירסלם, רח' רובין 61, סל' 92268-02

תאריך:
עכסון ב 26.4.91
עכסון ב 12.1.90
עודכן ב 19.5.82

ס. אלישיב מוסד מוסמן
יה' בודלמן 24 סל' 633325
רשין סל' 196 19.5.82
ירושלים