


מחוז דרום
מרחב תכנון מקומי - אשקלון
תוכנית מס' 4/מק/2009
שנוי לתכנית מס' 4/כמ/85 - על שינוייה
שם התכנית - שכ' גן הורדים אשקלון.
נפה - דרום
מקום - אשקלון - שכ' גן הורדים
גוש - 130, 105 ח. 1930
מגרש - 22

שטח התכנית - 3.808 דונם.
בעל הקרקע - מנהל מקרקעי ישראל.
יוזם התכנית - חברת מבנה רב דירות 1990 בע"מ.
קניון חוצות, שד' בן גוריון 2, חיבה 53-אשקלון
המתכנן : אדריכלית פאני ששפורטה . מ.ר. 33878
קניון חוצות, שד' בן גוריון 2, חיבה 53-אשקלון
תאריך : 29.7.96
חתימות :
מבנה רב דירות
היוזם - (1990) בע"מ

מתכנן

בעל הקרקע - ועדה מקומית

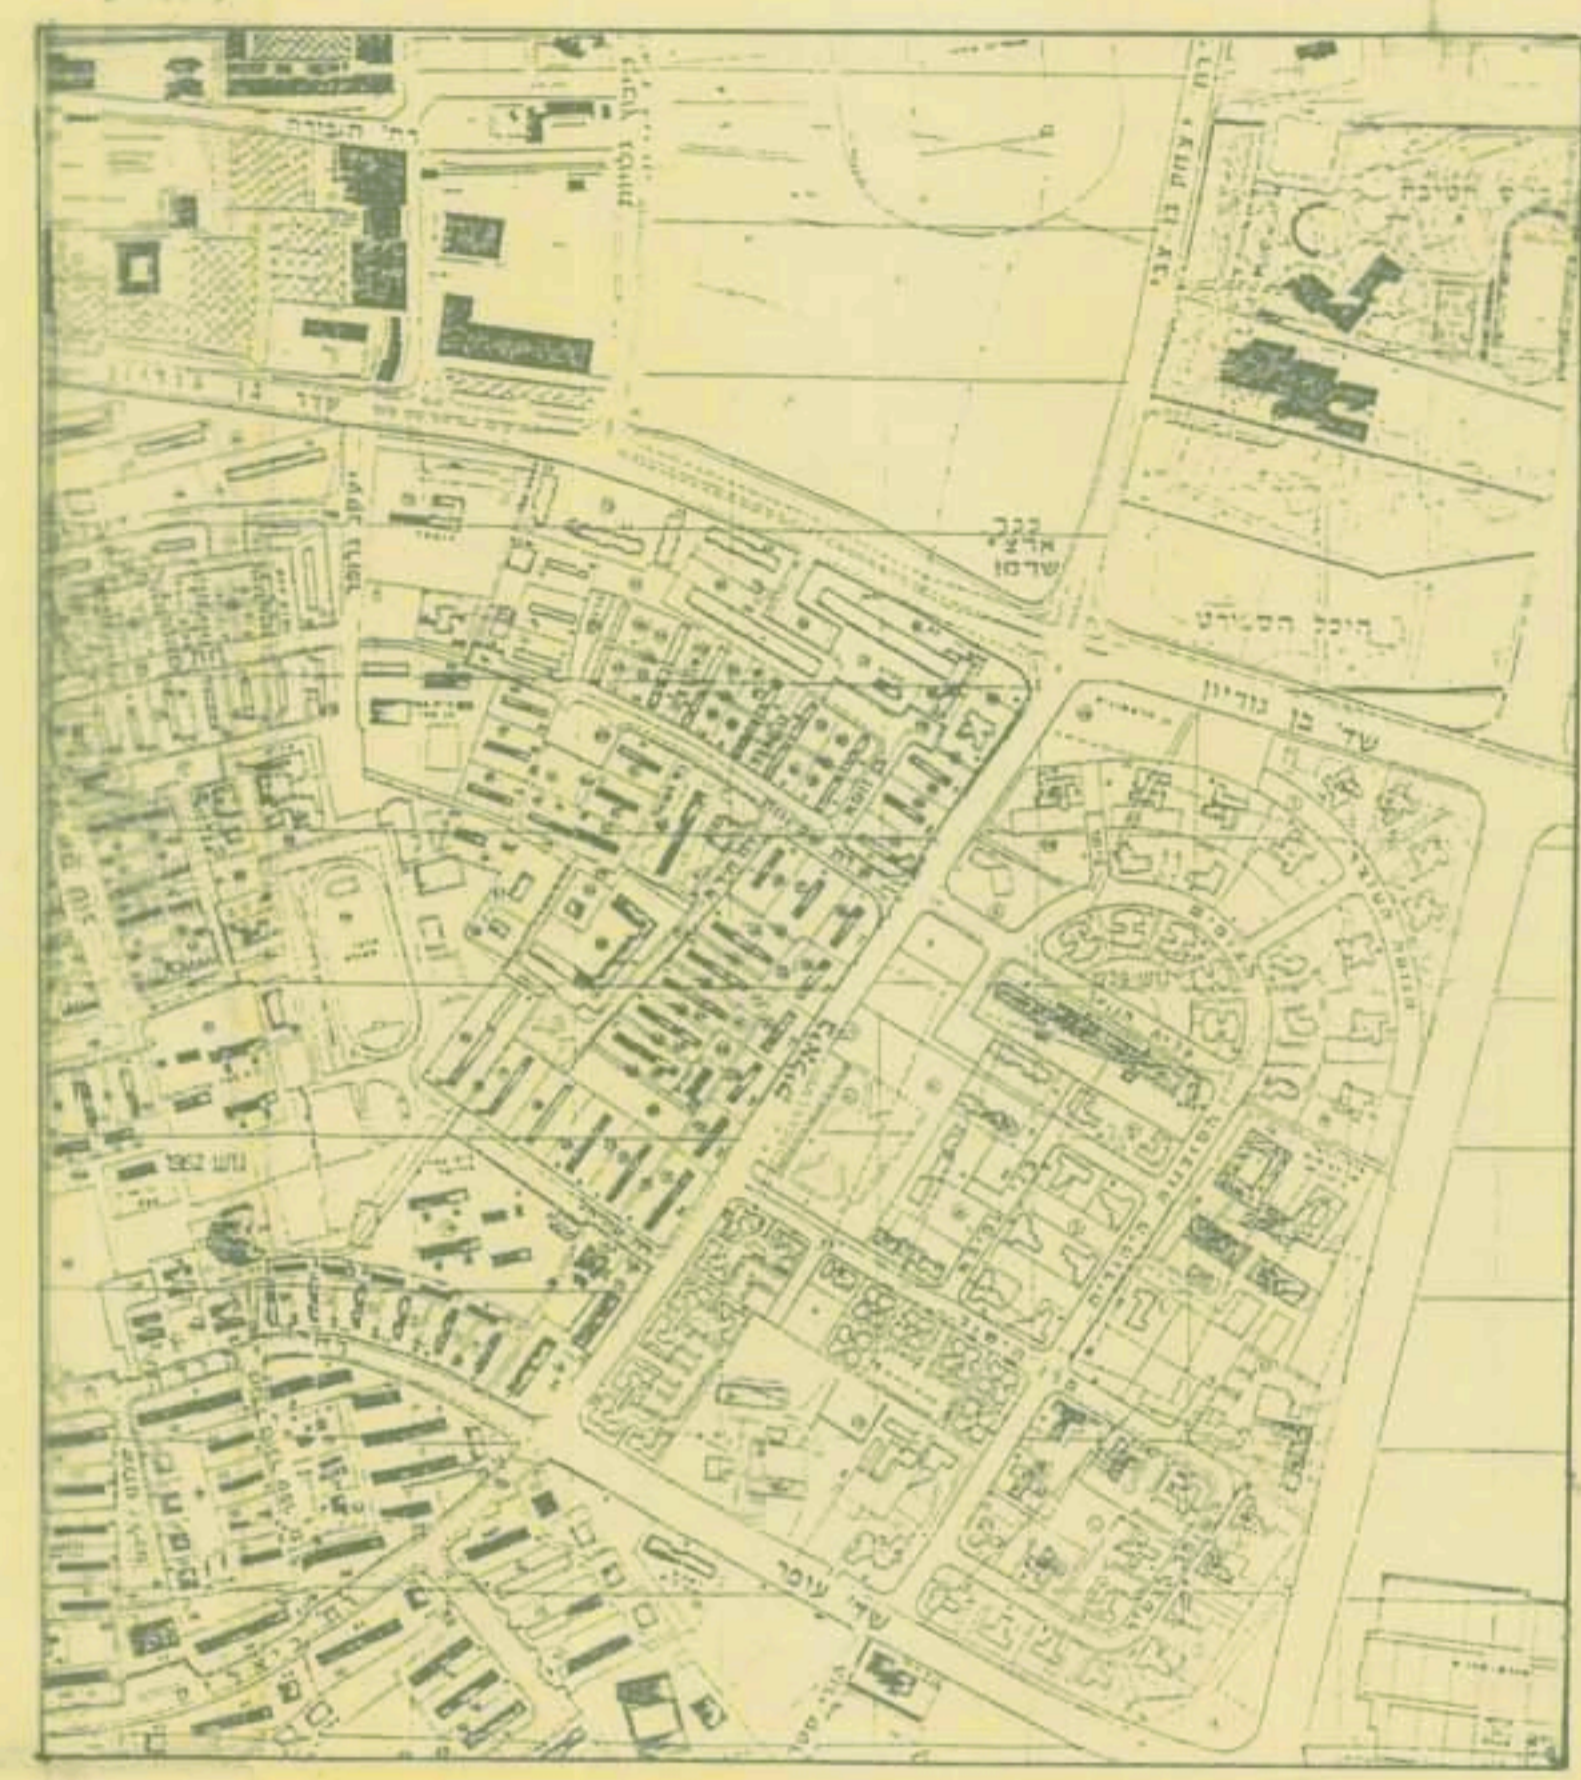


תרשים סביבה קנ"מ: 1:5000


מקרא

גבול התכנית -

קווי בניין -

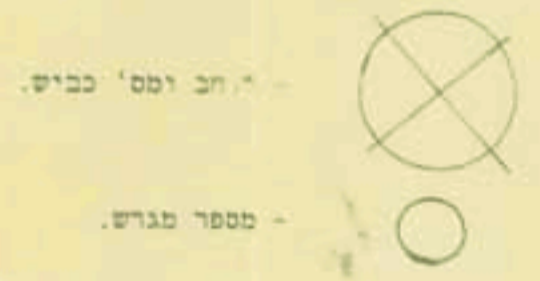

1:5000 - 0041-1001 - 1078-412

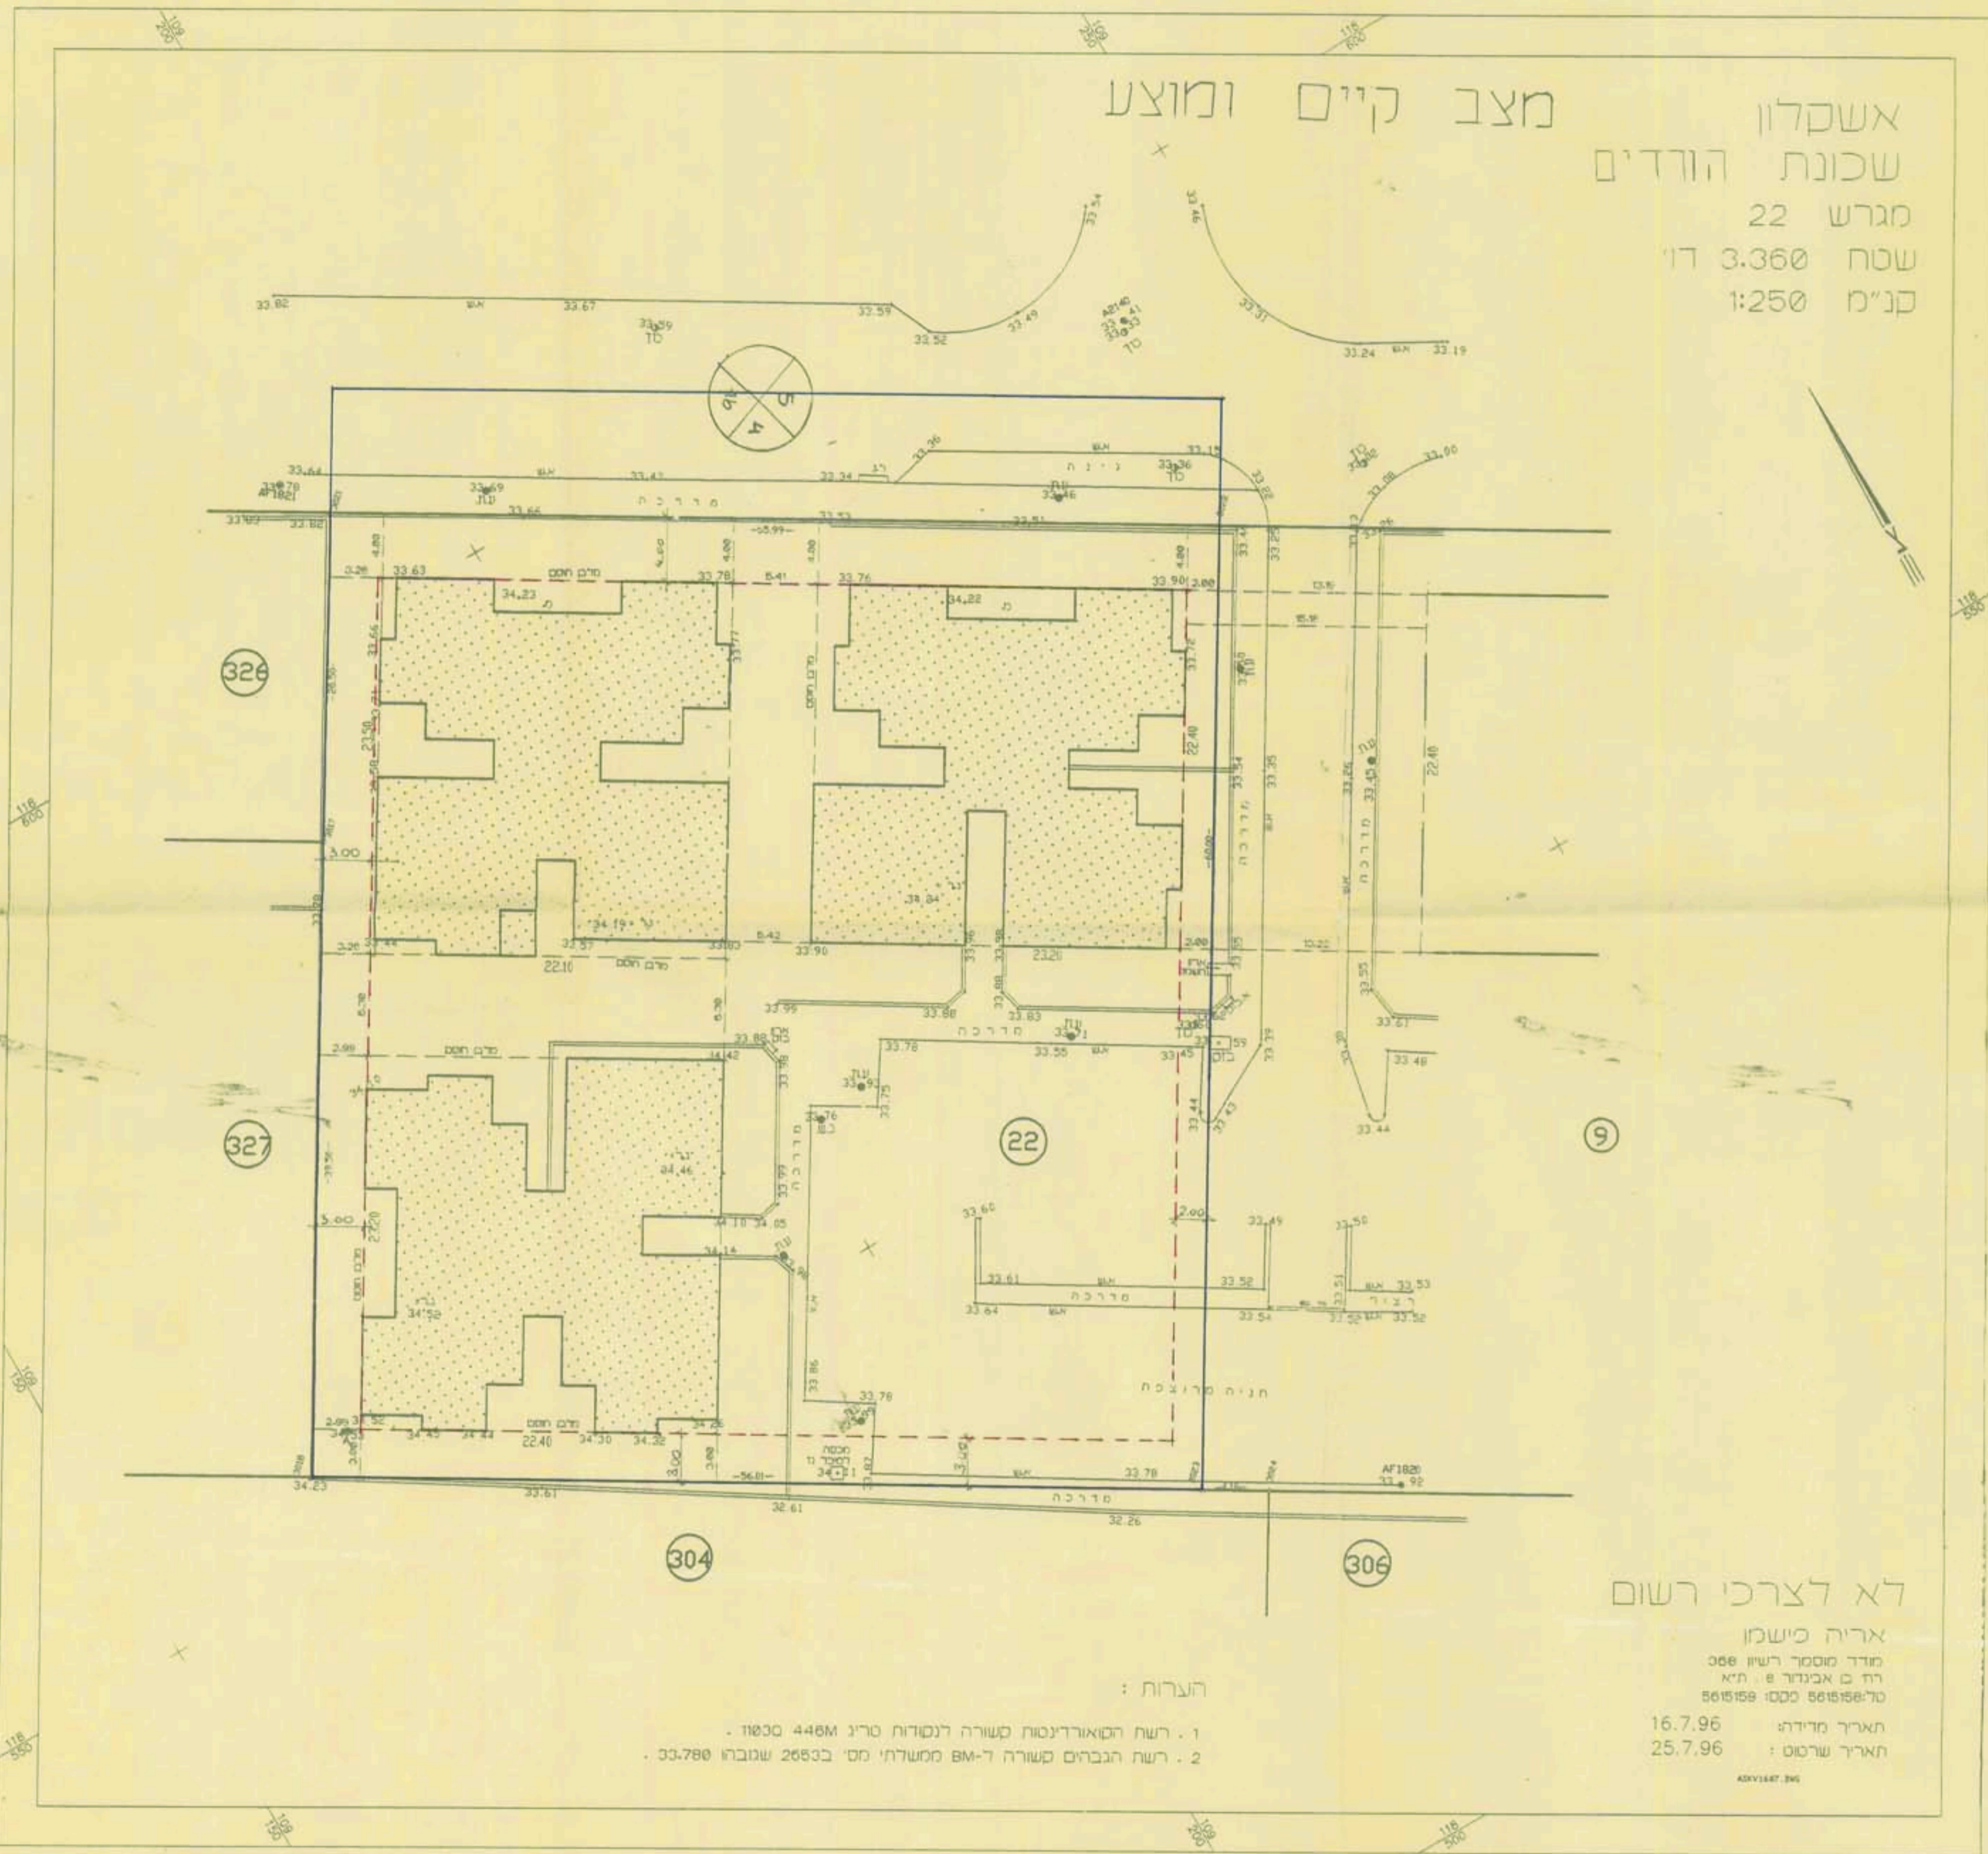

אשקלון
שכונת הורדים
מגרש 22
שטח 3.360 דו'
קנ"מ 1:250

לא לצרכי רשום
אריה מישמן
מדד מסמך רישום 388
רח' בן אבינודר 8, ת"א
טל-05251559
תאריך מדידה 16.7.96
תאריך שרטוט 25.7.96

הערות :

1. רשת הקואורדינטות קשורה לנקודות טריג' 448M 11030.
2. רשת הנבהים קשורה ל-BM ממשרתי מס' 26533 שנתבה 33.780.

מס' 9644
מס' 9644
מס' 9644
מס' 9644
מס' 9644

מס' 9644
מס' 9644
מס' 9644
מס' 9644