

# מרחב תכנון מקומי אשדוד

תכנית מקורטת מס' 74/102/03/3  
שינוי לתכנית מפורטת מס' 27/102/03/3

תשריט: קנ"מ 1:250 - 1:2500

מחוז הדרום

נפה אשקלון

מקום רובע א'-אשדוד

גוש 2088 חלקה 34

שטח מגיש 629.0 מ"ר

היצב פויקט התחדשות השכונות אשדוד

מגל הקרקע מ.מ.י.

המתכנן אדריכל יהודה צהבי

תחמת עירך התכנית יזימות היצב תוכנית הרשות

## מקרא

גבול התכנית

מס' מגרש קיים


עיריית אשדוד  
השורה השנייה (משנה) -  
לתיקון תוכנית התחילה בשיבה 222  
מיום 28/7/85 כאשר את הבקשה  
שני/תק"מ 74/102/03/3  
החבר התיקון -  
תאריך: 15.15.85  
החתימה: [Signature]  
יורד ועד בנין




מחוז: הדרום  
נפה: אשקלון  
מקום: אשדוד  
גוש: 2088  
חלקה: 34  
שטח: 0.629 ד.מ.  
הוכן עבור משרד הבינוי והשכון




מצב קיים  
קנ"מ 1:250

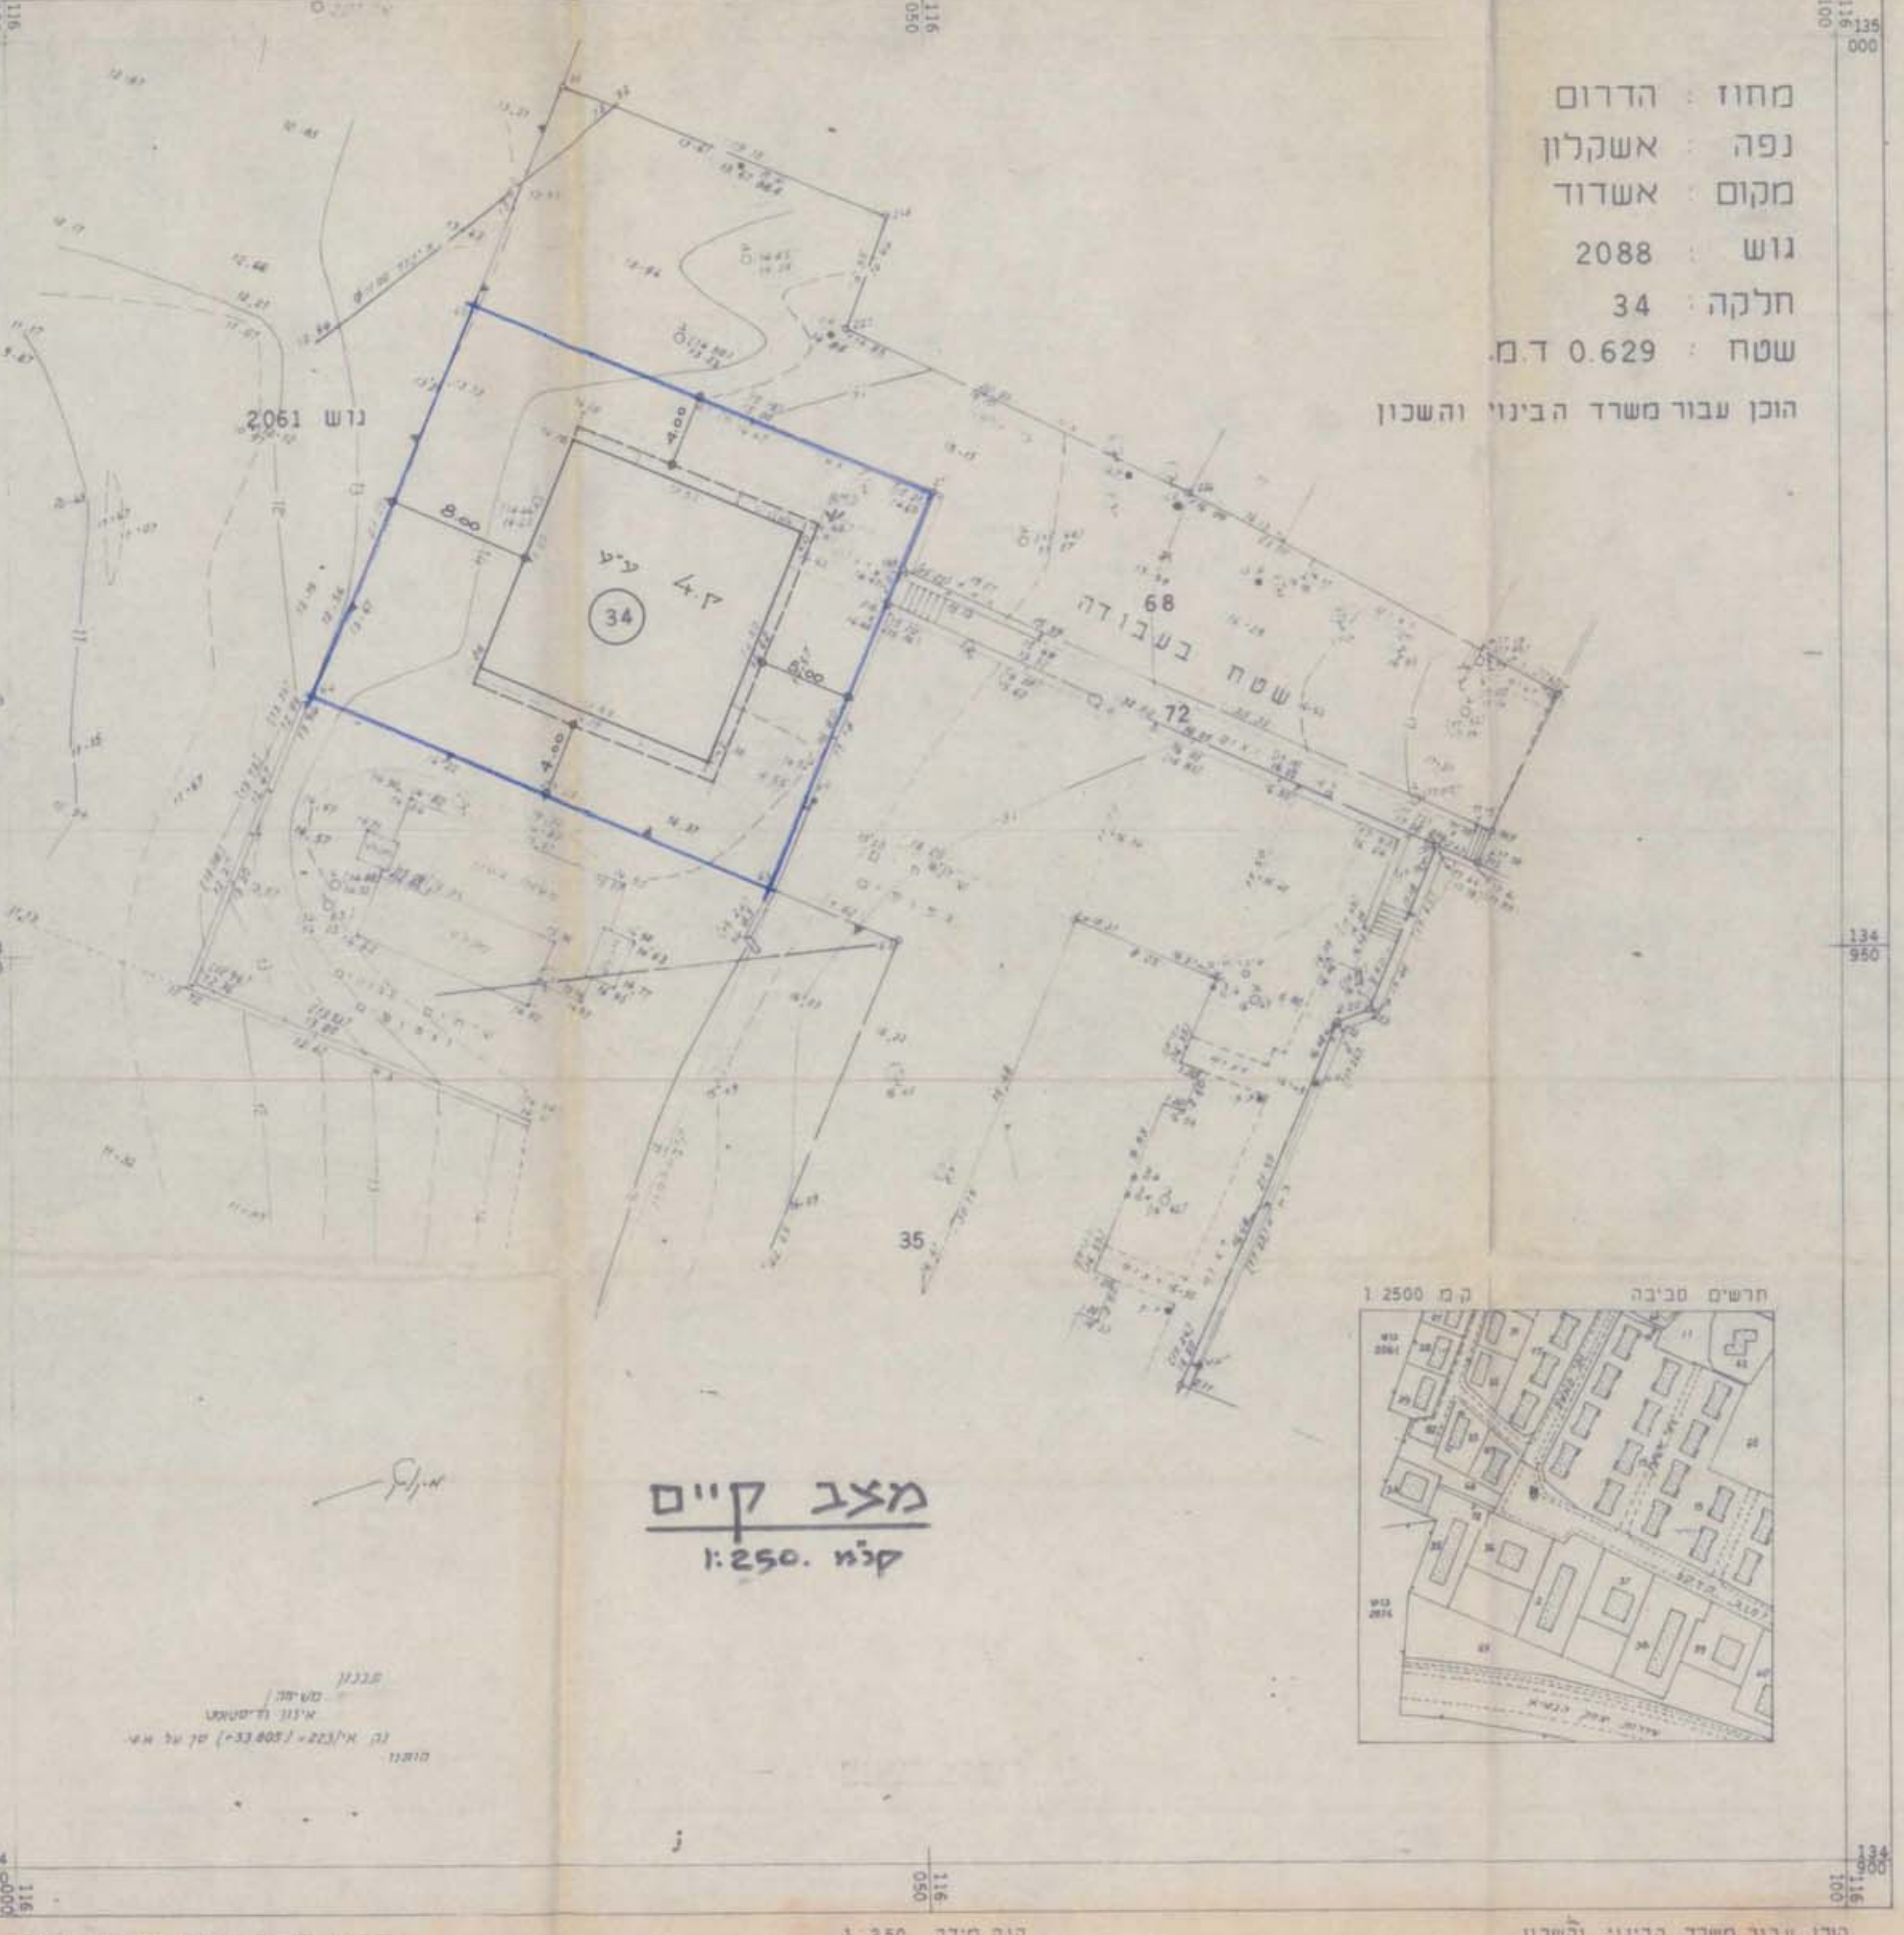

הוכן עבור משרד הבינוי והשכון  
המרכז למפוי ישראל, פברואר 1993

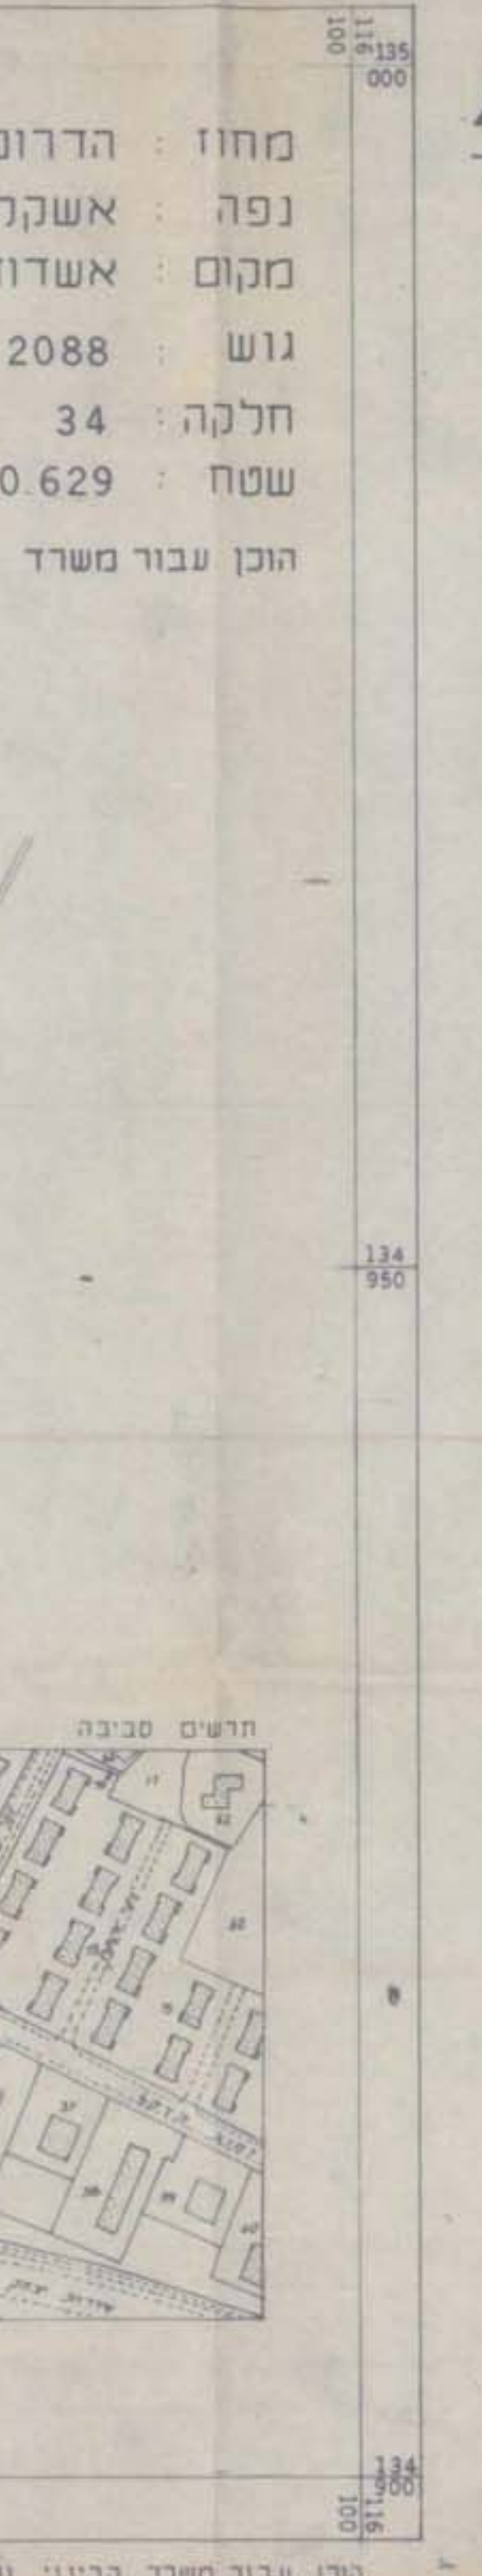

מצב מוצע  
קנ"מ 1:250

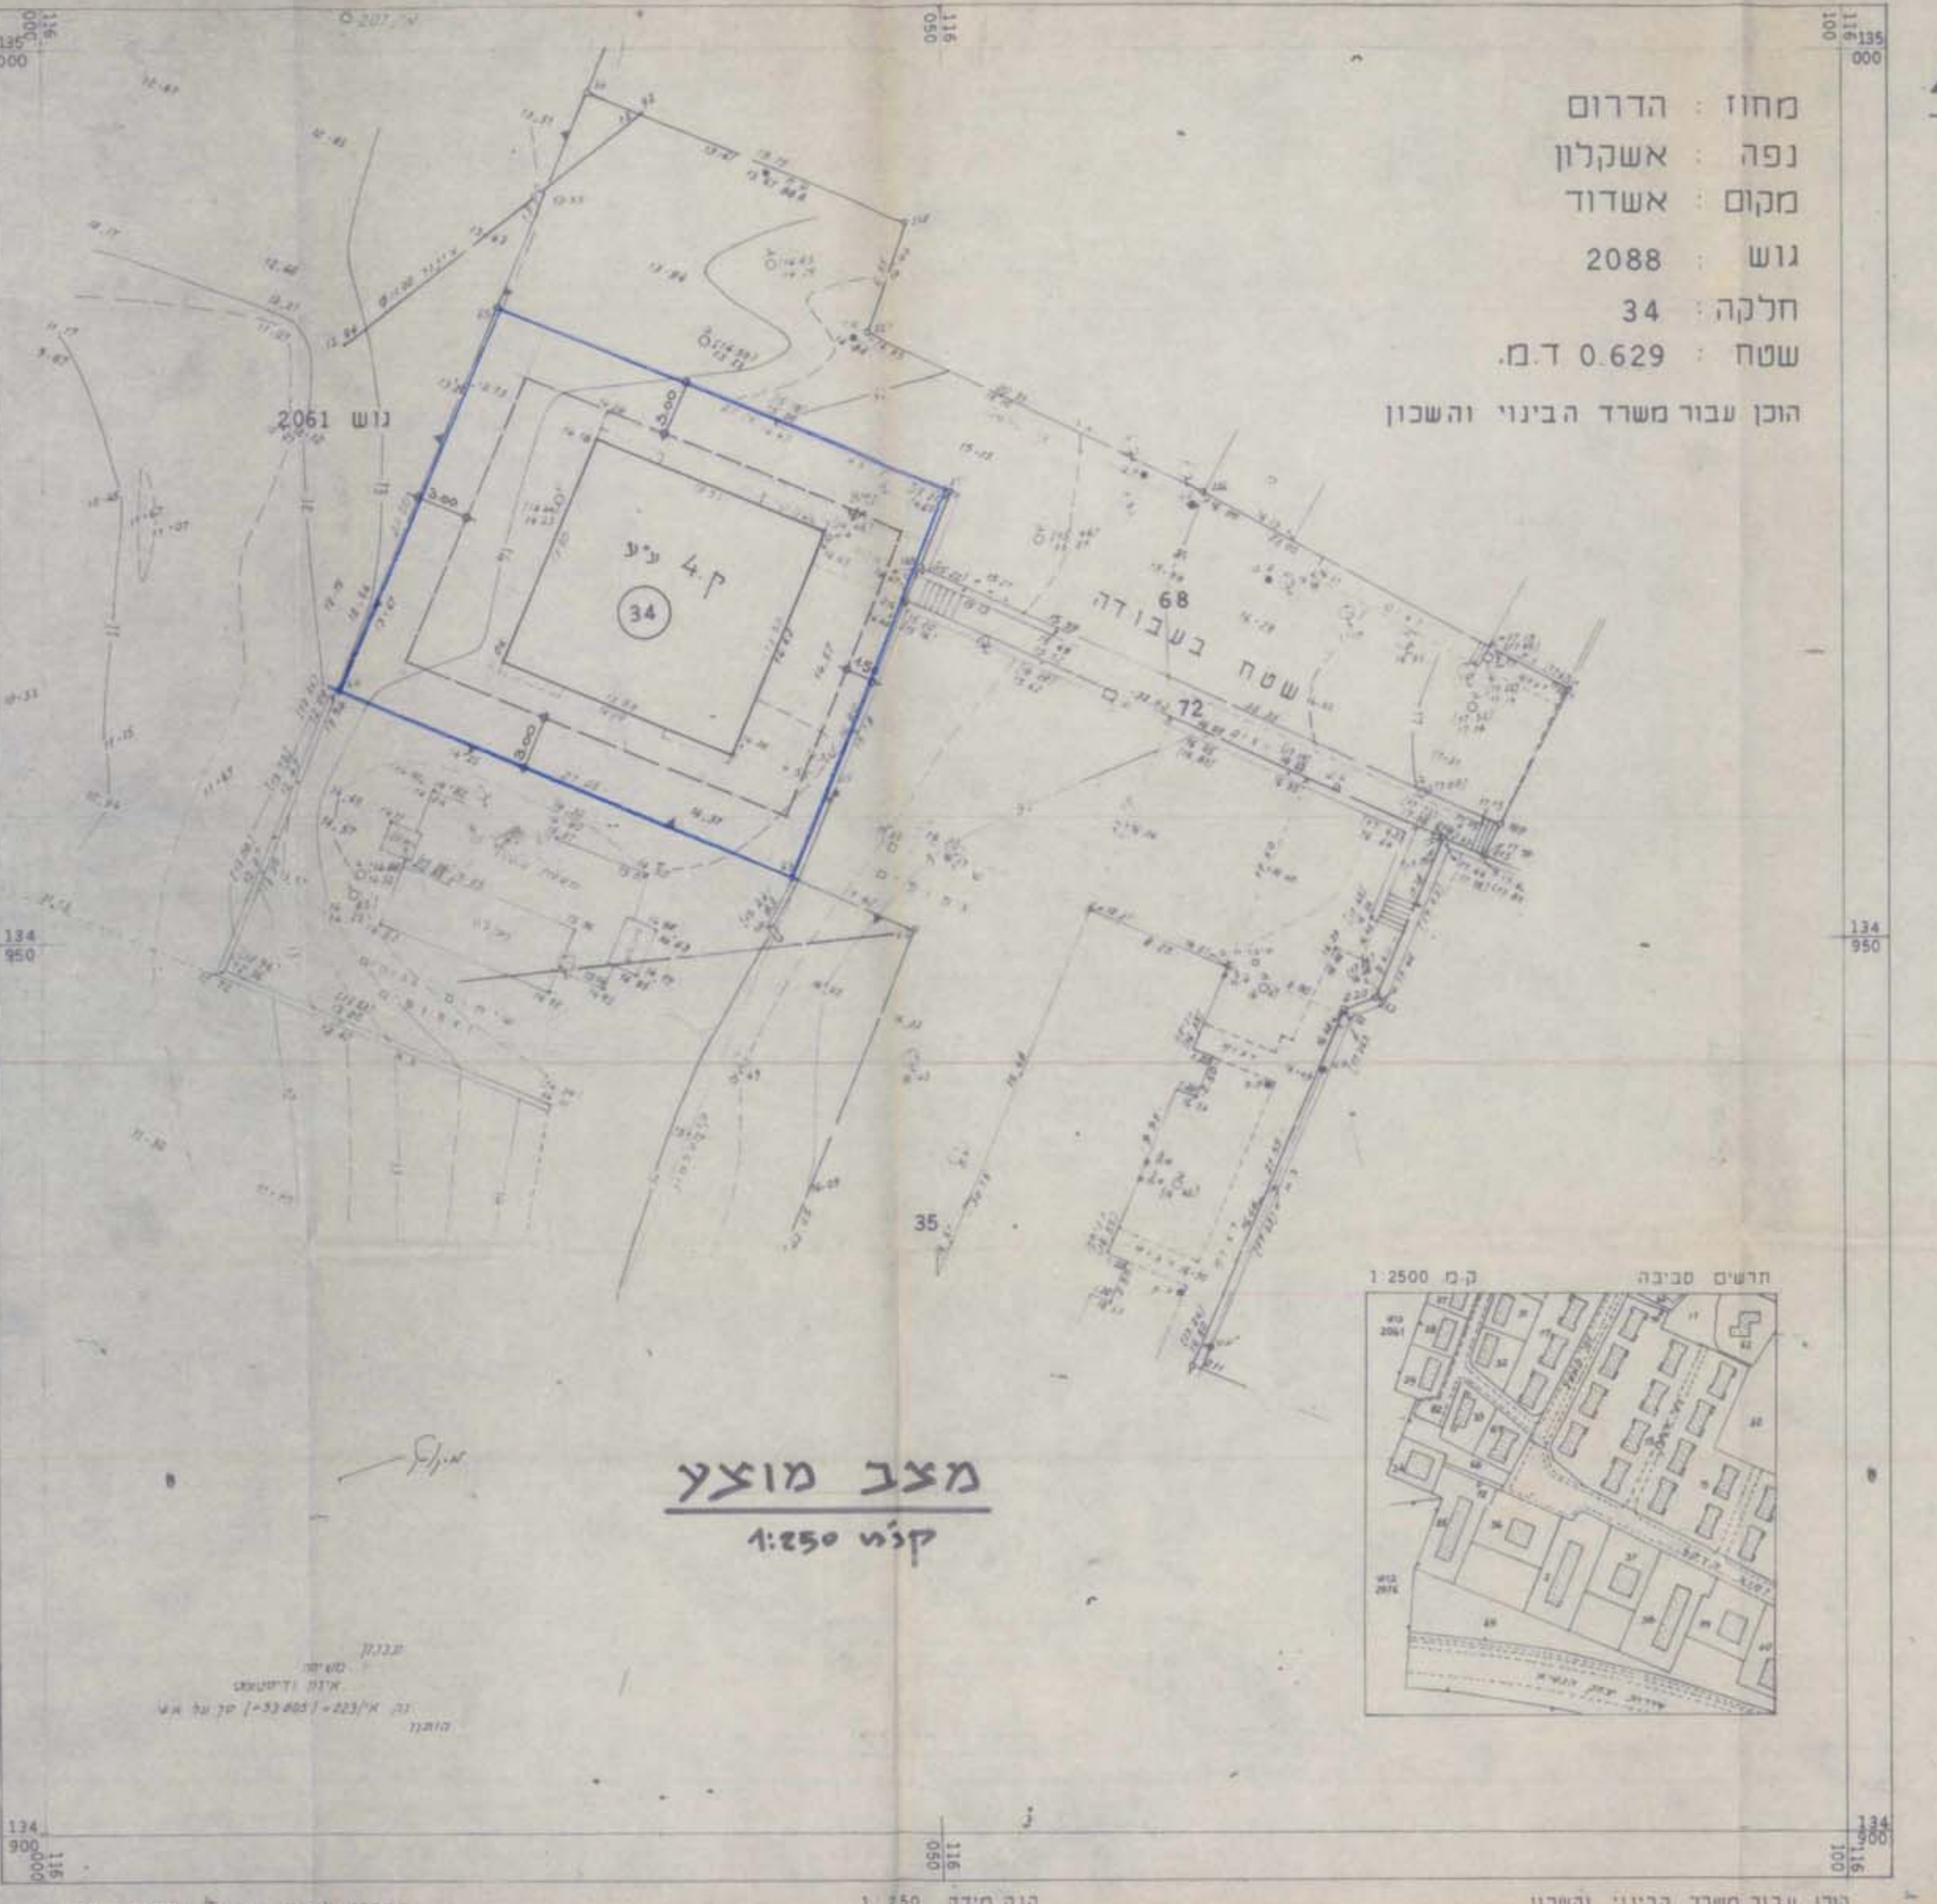

הוכן עבור משרד הבינוי והשכון  
המרכז למפוי ישראל, פברואר 1993

מחוז: הדרום  
נפה: אשקלון  
מקום: אשדוד  
גוש: 2088  
חלקה: 34  
שטח: 0.629 ד.מ.  
הוכן עבור משרד הבינוי והשכון