


מזרח טוב תכונות ענבים מזרח טוב

תשריט מצורף לתכנית בנין ערים מפורטת מס'

תיקון מס שנת 1974 לתכנית בנין ערים מפורטת מס' יג/155

אזור מגורים, שטח לבנייני ציבור, שטח ציבורי פתוח, דרך חדשה, במבשרת ציון

קנה מידה 1:1250

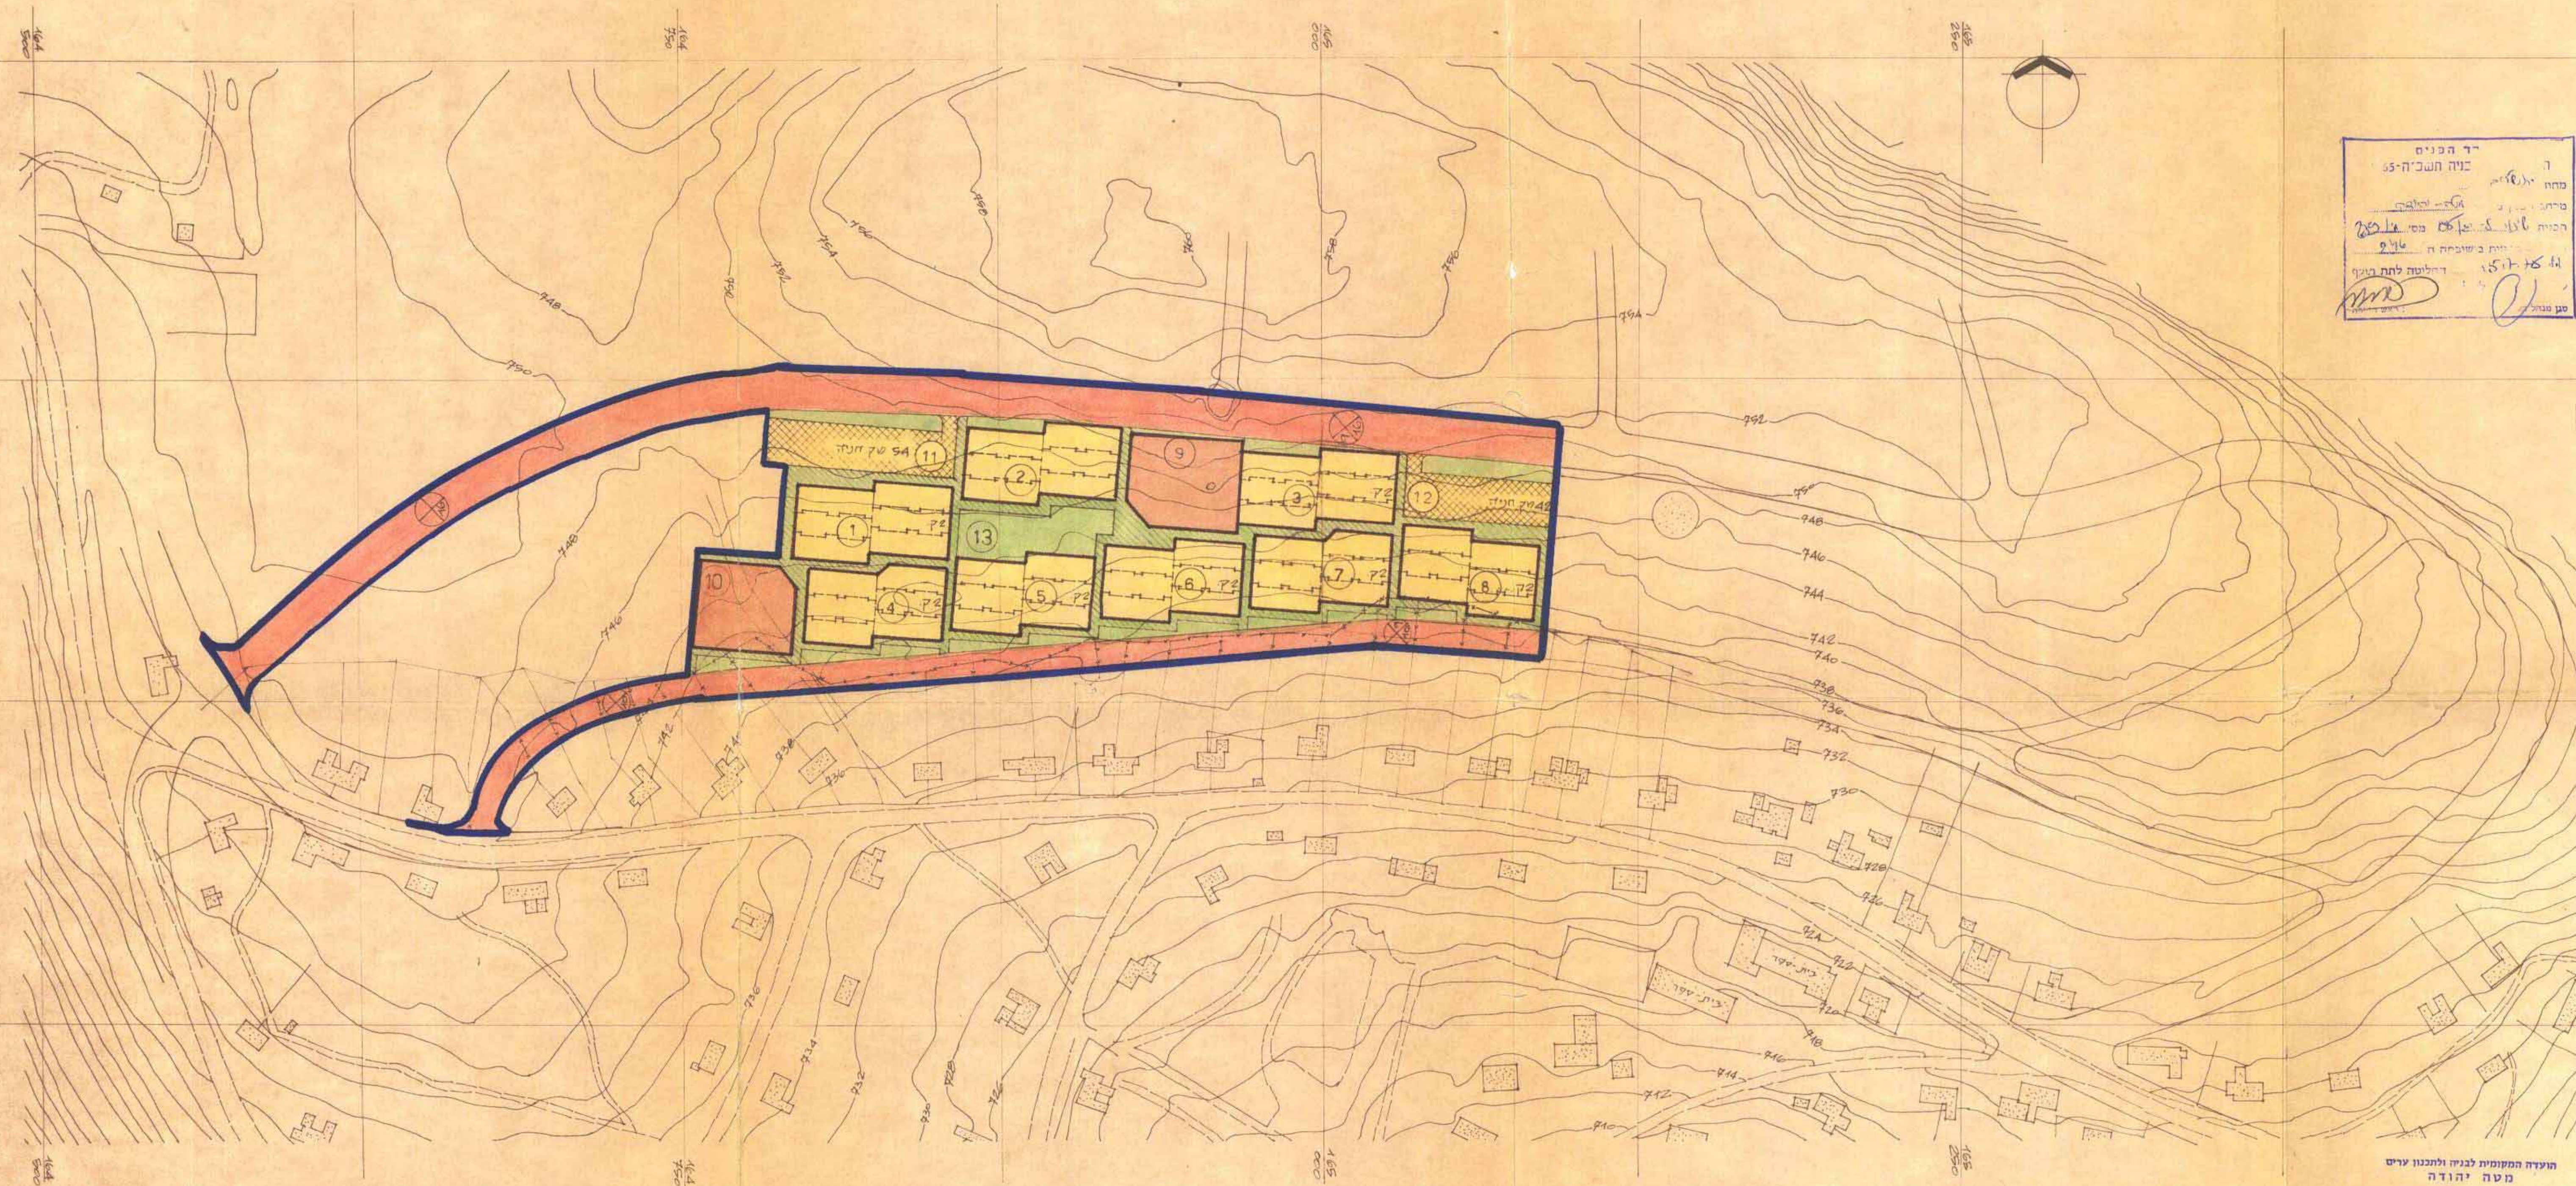

מקרא

- גבול התכנית
- דרך חדשה
- אזור מגורים
- שטח ציבורי פתוח
- שטח לבנייני ציבור [גן ילדים]
- שטח תחניה פרטי
- מעבר ציבורי לחולכי רגל
- גבול מגרש
- מס' עראי למגרש
- גבול מבוסל של מגרש
- מס' הדרך
- קו בנין
- רוחב הדרך
- בנין חדש
- בנין ישן

מיוהל מקרעני ישראל
מחלקת תכנון ופיתוח
מחוז ירושלים
13. 8. 74
חתימת בצל
הקדקץ

החגיגה
 אין התנגדות מצדו לביצוע החגיגה
 הפעולה, אולם התחייבונו עליו איזה
 כמה מקומות הסכימו לו בכלי חצות
 בבגד של כל חזה, או במקום הסבה
 כל דעות מוסכמות לפי כל דין.
 מינהל מקרקעי ישראל

חתומות
 הירושלמי $\square$ 13.8.74 ירושלים

חתימת
השט כנן

דוד חרובי
פדיון

156

7. 8. 74 טלדיך

הועדה המסבירה לבניה ולחכונ סרים
ספה - תורה

מבנית 239/4 סס

הועדה המסבירה לביטוח ופיקוח
סרים 78.8/4

החלטות להסדרת
הסרים

יפס רשמי

715N

[illegible]

		$\frac{134}{600}$
--	--	-------------------

עבדת דידות ושלחיהן - צדוק.
(כולל ח' מדות וקידות חוש)

כ"ס	דירה 2	ל"ט דירה 2	קל"ט דירה 2	דירות 3	ל"ט דירה 3	קל"ט דירה 3	דירות 4	ל"ט דירה 4	קל"ט דירה 4	דירות 5	ל"ט דירה 5	קל"ט דירה 5
1	4	580	2320	8	700	5600	4	830	3320	16	11240	11240
2	4	580	2320	8	700	5600	4	830	3320	16	11240	11240
3	4	580	2320	8	700	5600	4	830	3320	16	11240	11240
4	8	580	4640	8	700	5600				16	10240	10240
5	8	580	4640	8	700	5600				16	10240	10240
6	8	580	4640	8	700	5600				16	10240	10240
7	8	580	4640	8	700	5600				16	10240	10240
8	8	580	4640	8	700	5600				16	10240	10240
	52		30160	64		44800	12		9960	128	*84920	קל"ט דירות 5

עבדת חילוב מל' מקומות חנה קדש

ס' הדירה	ס' הדיווח	ס' שקויות חניה מחולק	מס' קומות מס' מתכנן
יחיד ט 750 ^ט	24	24	42
פחות ט 750 ^ט	104	56	54
		120	120
סך הכל	128	80	96

סך הכל

לא כולל דרכים חדשות
סכנה לעמך עתיד

עבדות לעמים

[illegible]