

מצב מוצע

מרחב תכנון מקומי מטה-יהודה
תכנית מס' מי : 670

שינוי לתכנית מתאר מקומי מי: 300
עין ראפה-בית נקובא
קנה מידה 1:250

תשריט


מסדר המגזן מחוז ירושלים
תקן התכנון והבניה תשכ"ח-2005
הפקדת התכנית מס' 670
הועדה המחוזית לתכנון ולבניה החליטה
ביום 18.08.2008 להפקיד את התכנית.
יו"ר הוועדה המחוזית

הועדה המקומית לתכנון ולבניה
מרחב מס' יהודה
תכנית מס' 670
הועדה המחוזית בירושלים
סיומ: 29.5.2008
לפניו של התכנית תשכ"ח-2005
מסדר תשריט

מסדר המגזן מחוז ירושלים
תקן התכנון והבניה תשכ"ח-2005
אישור התכנית מס' 670
הועדה המחוזית לתכנון ולבניה החליטה
ביום 18.08.2008 להפקיד את התכנית.
יו"ר הוועדה המחוזית

מקרא

- אגודת התכנון
- אזור קבלה ב' מיוחד
- דרך חדשה או הרחבת דרך
- גבול מגרש חדש
- קו בנין מוצע
- 1 מס' מגרש חדש
- 2 בסביבה מדרון
- 3 רוחב הדרך
- 4 מס' הדרך

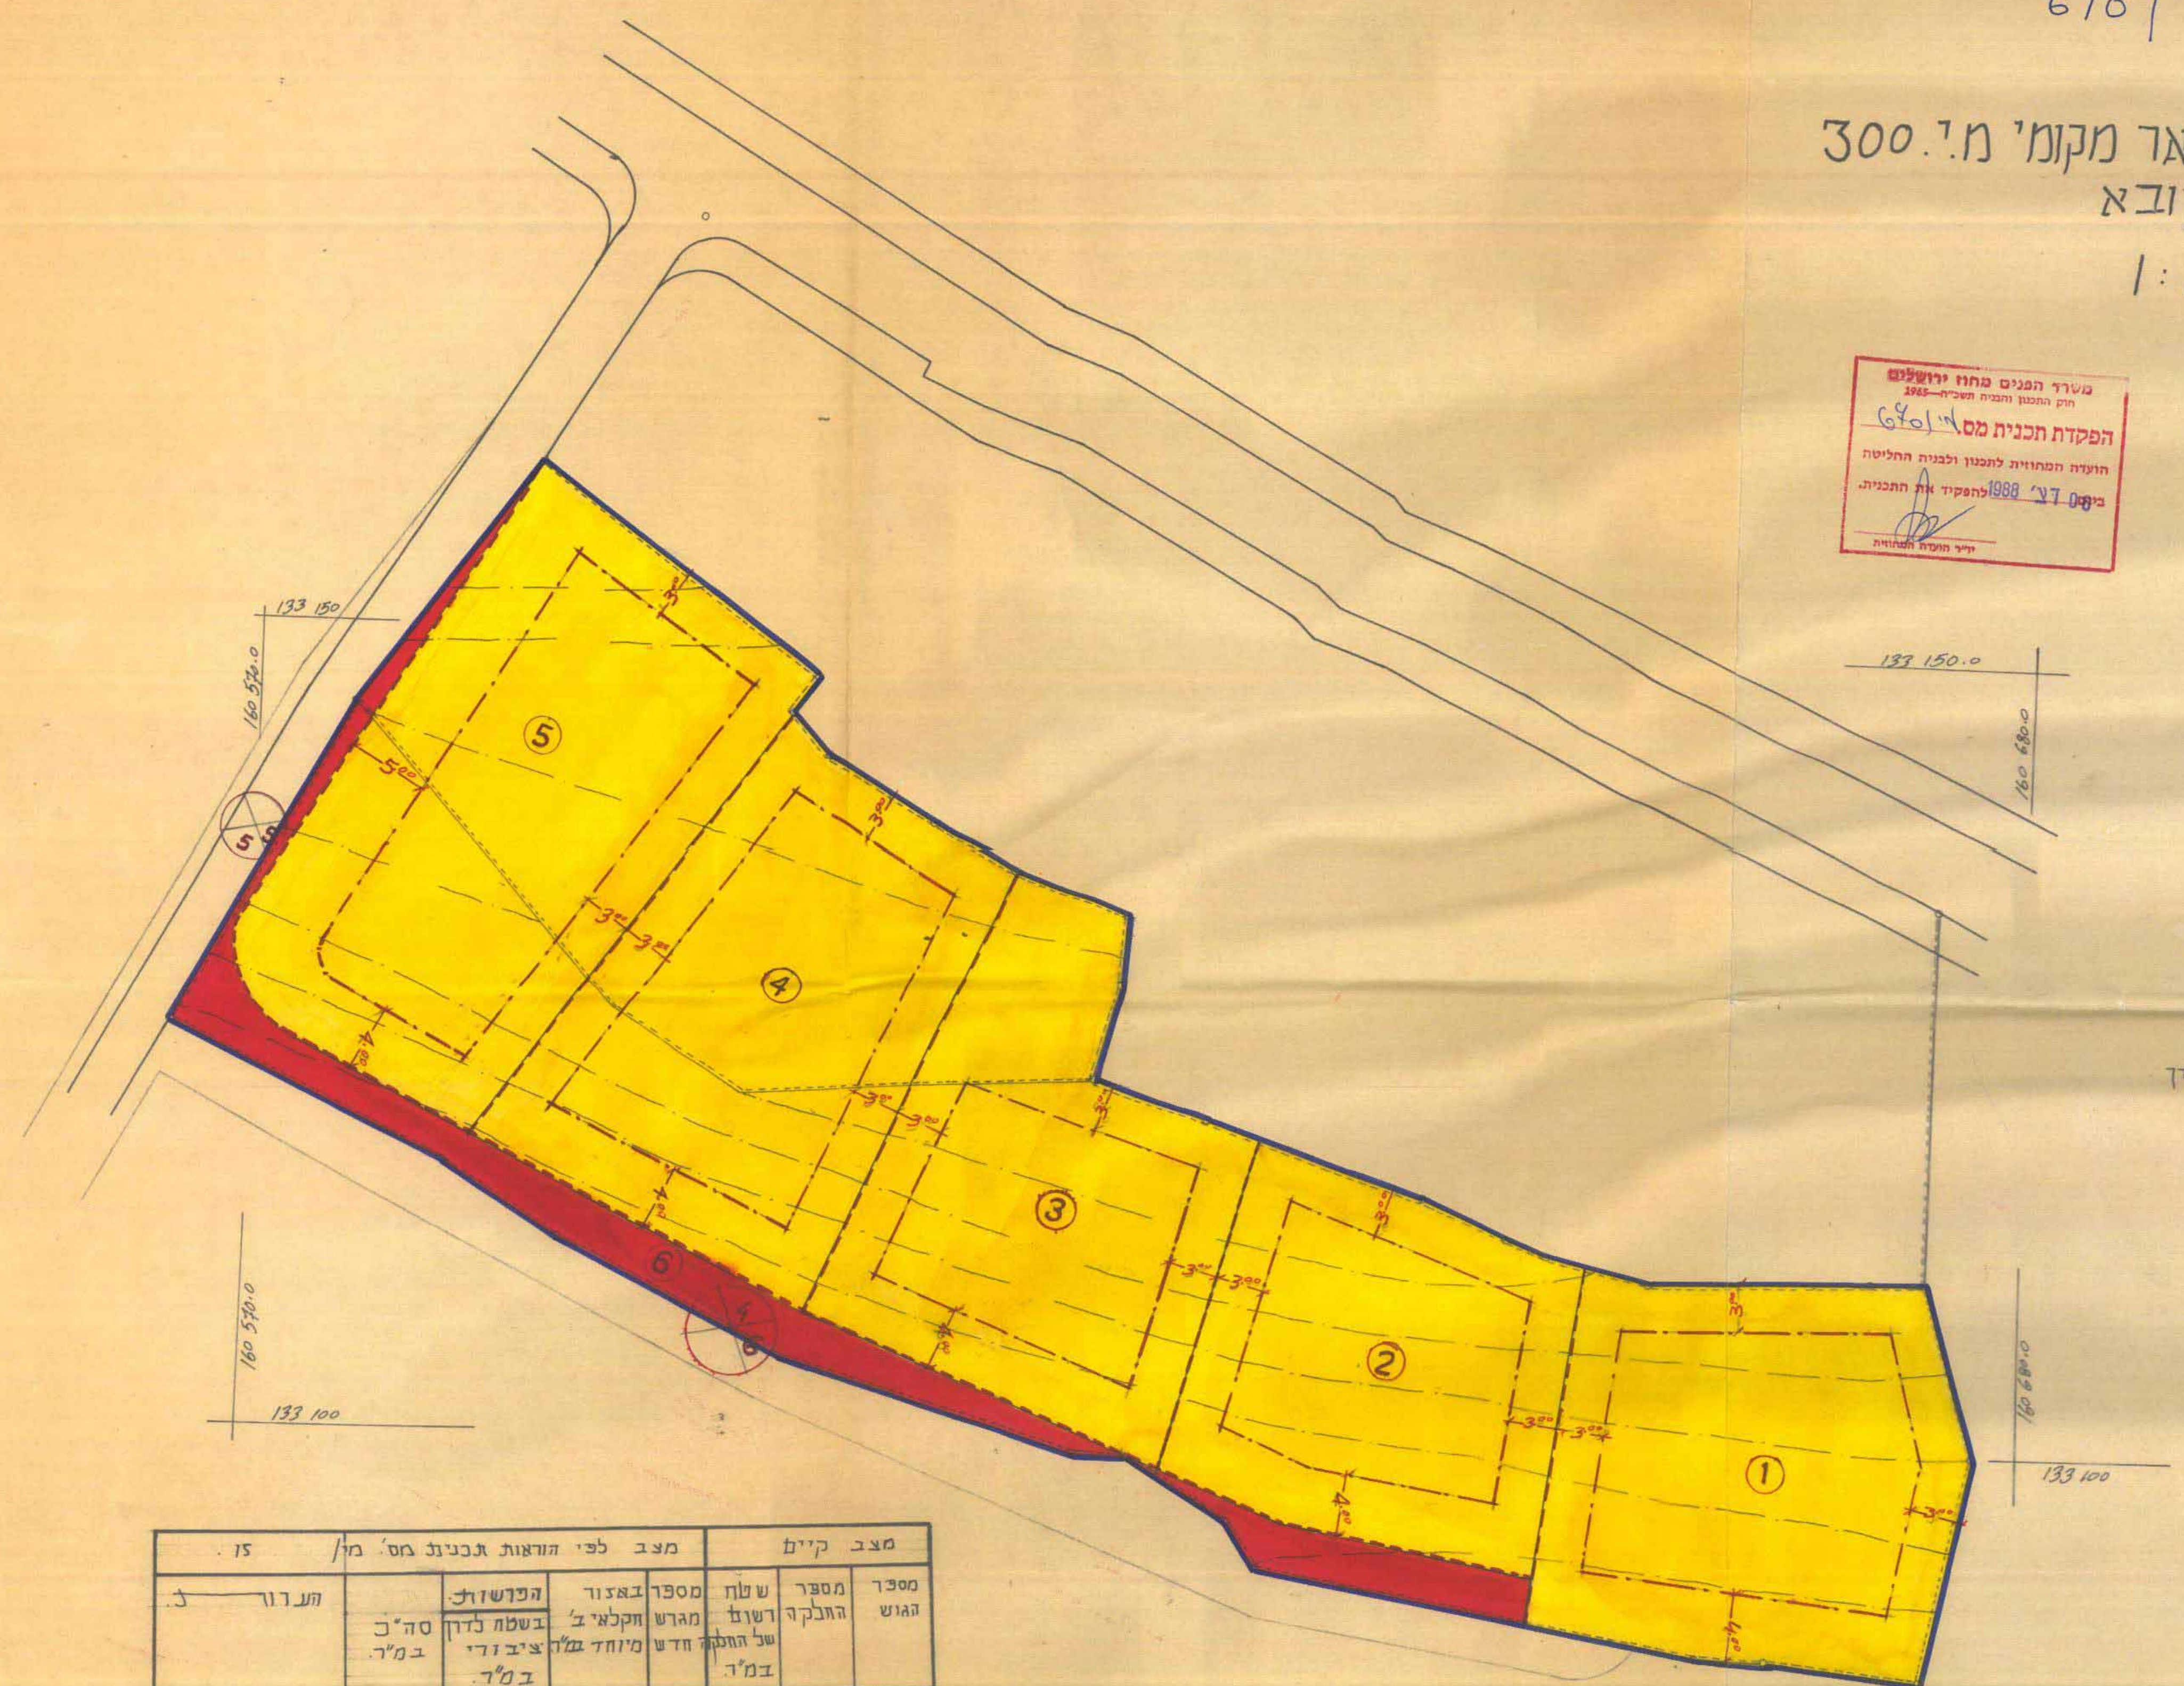


מספר המגרש	מספר התקרה	שטח מגרש רשום של התקרה במ"ר	מספר המגרש החדש	שטח מגרש חדש של התקרה במ"ר	הפרשות בשטח לדיר ציב נדי במ"ר	סה"כ במ"ר	תערוך
1	3356	587	1	587		587	15
2		532	2	532		532	
3		582	3	582		582	
4		650	4	650		650	
5		752	5	752		752	
6		253	6	253		253	
		3356	3103		253	3356	

עם בעל הקרקע נאדר מס' טפח חליל ברהול.
כתובת: עין ראפה
תינוט בעל הקרקע (ארי)
על המתכנן מונבטר האדיד
כתובת: צלה אלדן 19 תד 20039 י"א
התינוט המתכנן (13)

Arch.
Municipal Planning
No. 2496

מחוז : ירושלים
נפה : ירושלים
כפר : עין ראפה
הוש : חלקה :
הוכן בשפיל : נאדר חליל ברהול
השטח : 3356 מ"ר

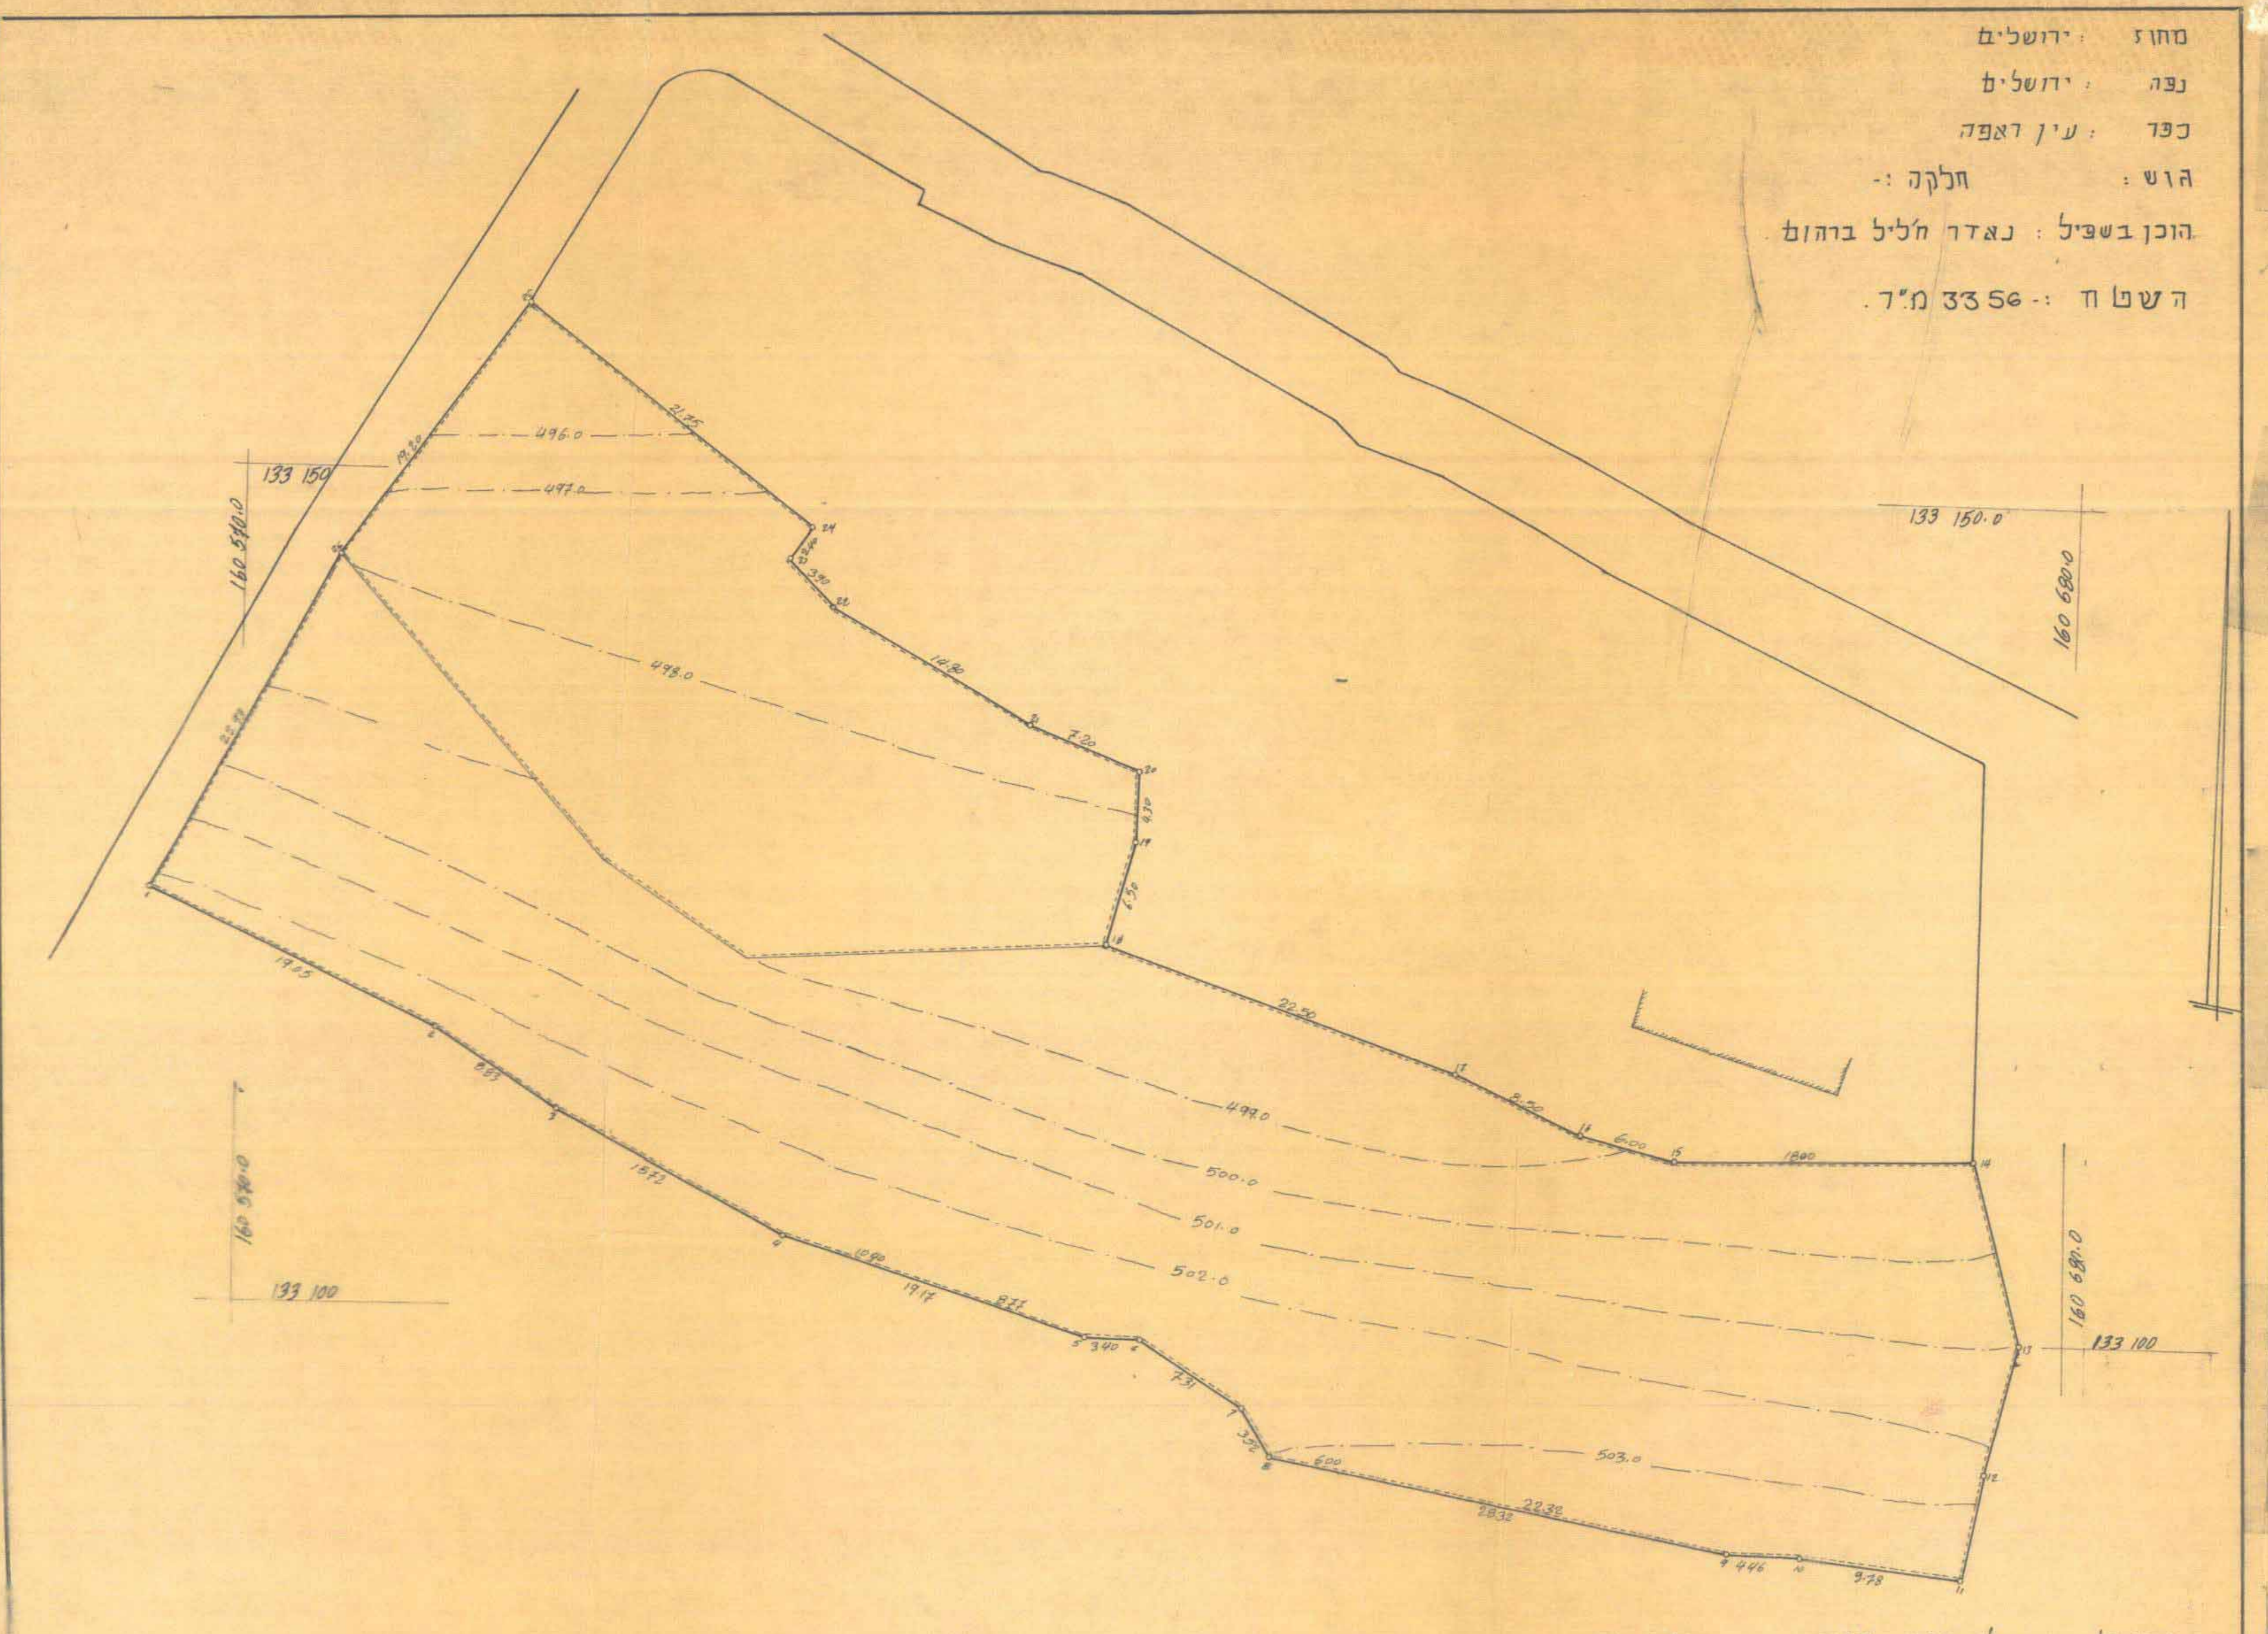

קנה מידה 1:250

מצב קיים

מוסוד צאלח מוסטא
מידדמוסט
ירושלים
15.5.90
3.1

