מרחב תכנון מקומי מטה יהודה

תשריט מצורף לתכנית מס' מי/329

שינוי מס' 1 שנת 1977 לת.ב.ע. מפורטת מי/213
ושינוי מס' __ שנת 1977 לת.ב.ע. מפורטת יג/155

נדון בישיבת הועדה המחוזית לתכנון ובניה
ביום 30.5.78

ק.מ. 1:1250

משרד הפנים מחוז ירושלים
חוק התכנון והבניה תשכ"ה - 1965
אשור תכנית
הועדה המחוזית לתכנון ולבניה
החליטה בישיבתה מיום 30.5.78
לאשר תכנית זו שמספרה מי/329
יו"ר הועדה ‏ ממה"ל הבנין

משרד הפנים מחוז ירושלים
חוק התכנון והבניה תשכ"ה - 1965
הפקדת התכנית
הועדה המחוזית לתכנון ולבניה
החליטה בישיבתה מיום 28.6.77
להפקיד תכנית זו שמספרה מי/329
יו"ר הועדה ‏ המנהל הכנון

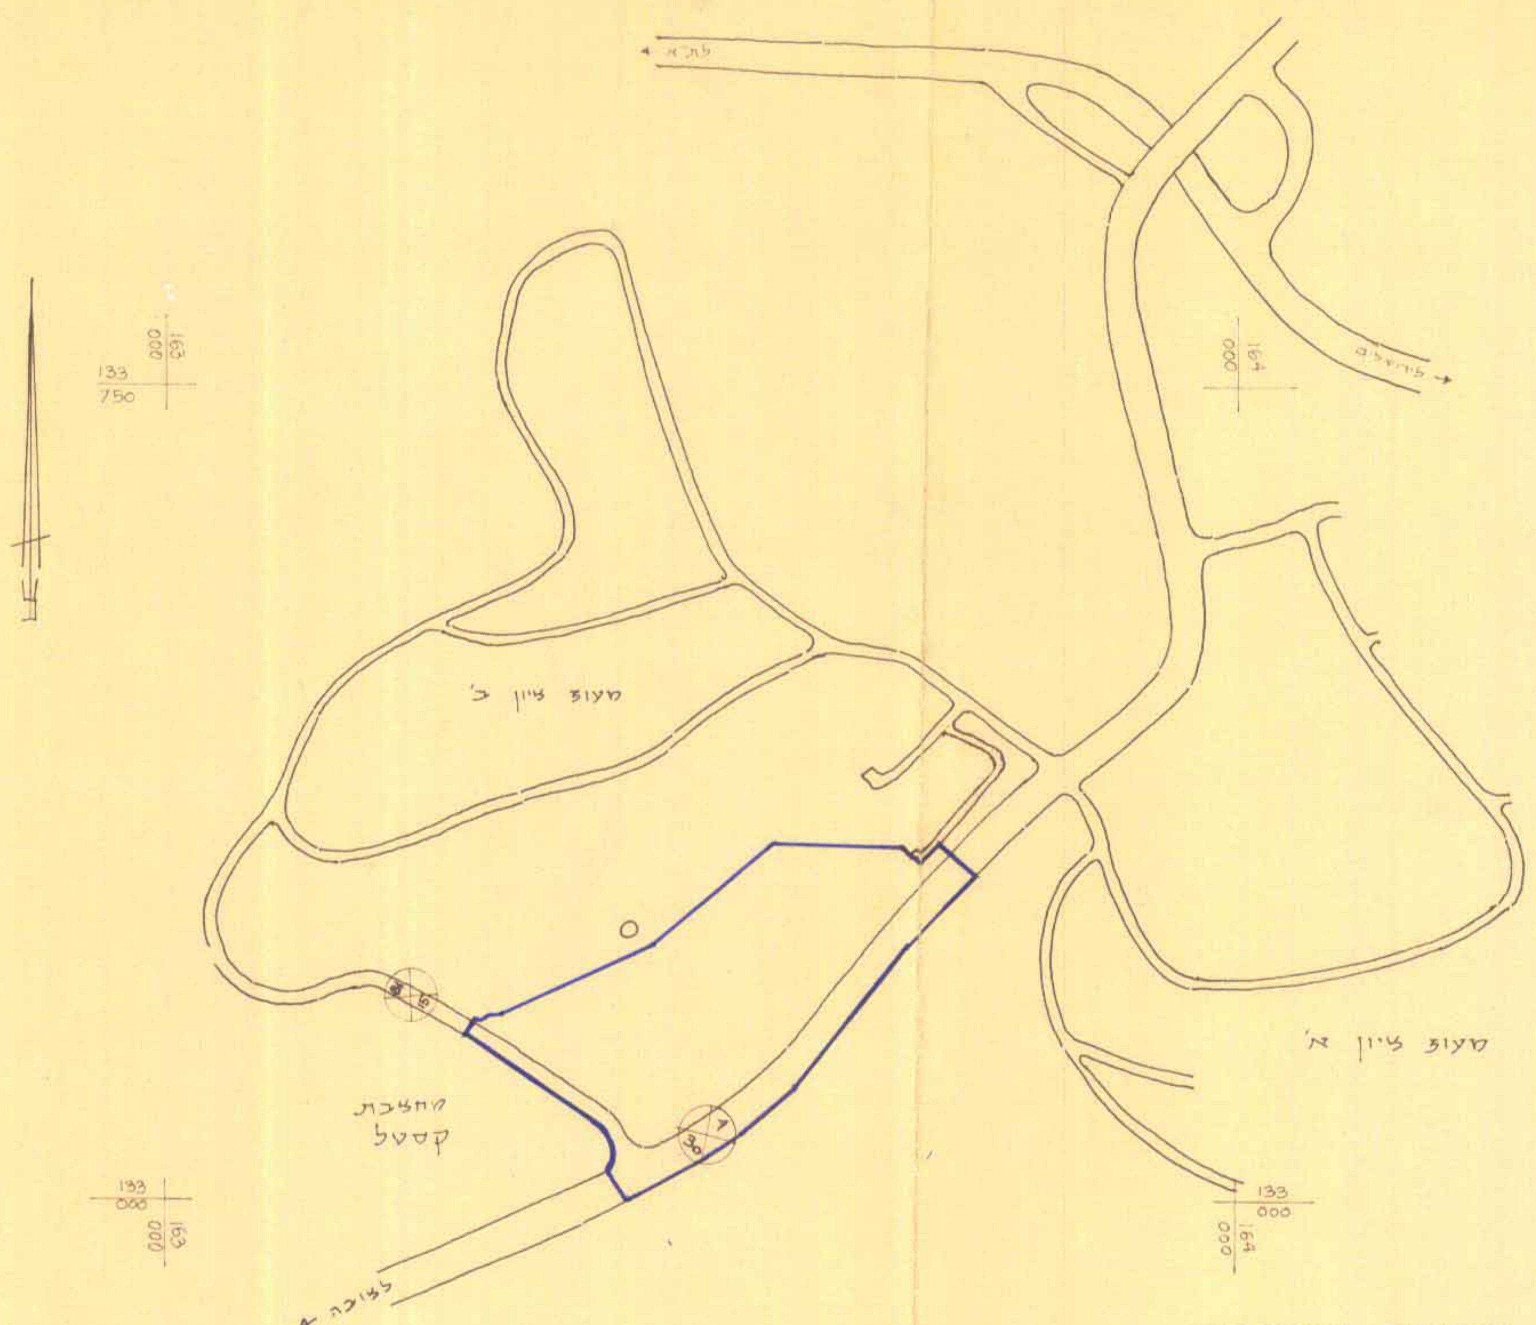

תכנית הסביבה
ק.מ. 1:5000

מקרא:

- גבול התכנית
- דרך קיימת או מאושרת
- דרך חדשה או הרחבה
- דרך מבוטלת
- שביל להולכי רגל
- מבנה קיים
- אזור מלאכה
- שטח פתוח צבורי
- מספר חלקה לביטול
- גבול קיים של חלקה
- גבול חלקה לביטול
- גבול חדש של מגרש
- מס' מגרש חדש
- מספר דרך / קוי בנין / רוחב הדרך
- שטח עתיקות
- קו צנור מים (מתוכנן) "36
- מבנים להריסה

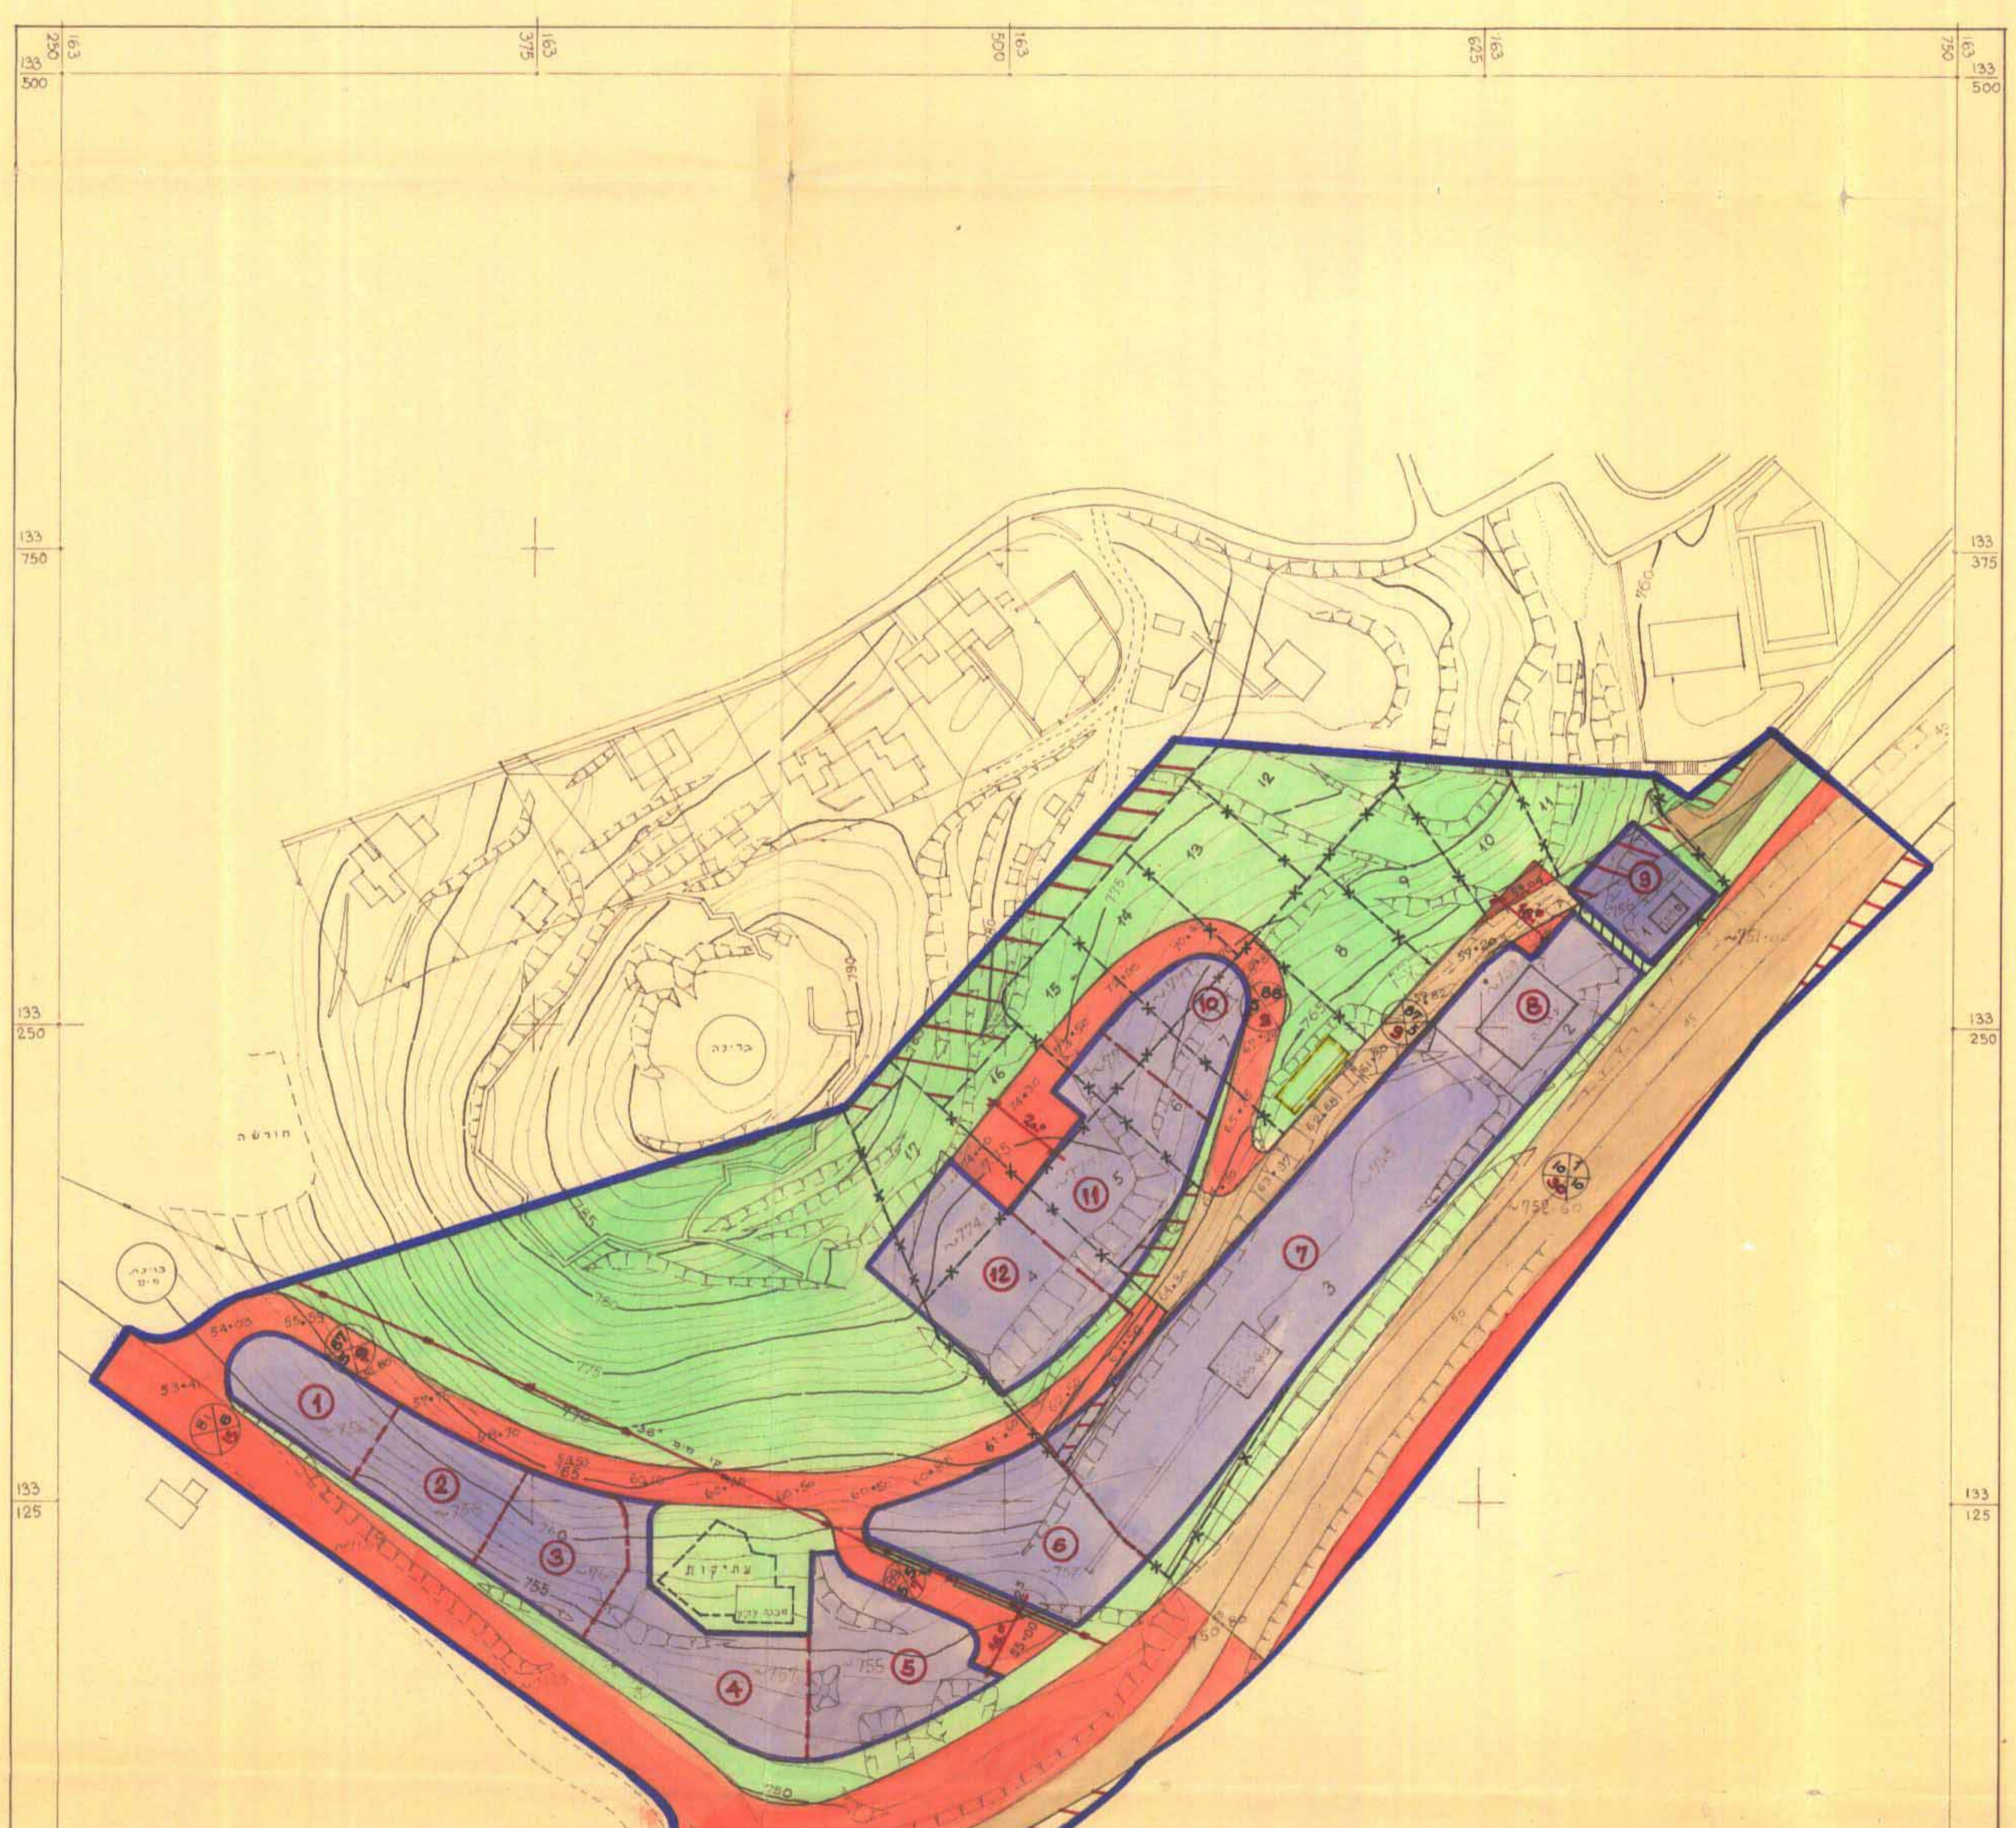

טבלת שטחים

מס' מגרש	אזור מלאכה במ"ר	כ"ל ב%	שטח עתיקות במ"ר	כ"ל ב%	שטח פתוח צבורי במ"ר	כ"ל ב%	דרכים במ"ר	כ"ל ב%	סה"כ כללי במ"ר
1	970								
2	1,000								
3	1,100								
4	1,670								
5	1,790								
6	1,870								
7	5510								
8	1,460								
9	750								
10	1,020								
11	1.960								
12	1.980								
דרכים							23.370		
עתיקות			1,400						
שטח פתוח צבורי					24,700				
סה"כ	21,080	30.0	1,400	2.0	24,700	35.0	23,370	33.0	70,550

אין לנו התנגדות עקרונית לתכנית כתנאי שזו תהיה מתואמת עם רשויות התכנון המוסמכות. החתימה עליה אינה מקנה כל זכות לבעל התכנית כל עוד לא הוקצה השטח ו...כל עוד לא נחתם הסכם מותנים על ידי שני הצדדים.
מינהל מקרקעי ישראל
התאריך 26 יוני 1977

הודעה
אין התומדות מעדנו לביצוע התכנית המוצעת. אולם חתימתנו עליה אינה באה במקום הסכמה יתר בעלי זכויות בנכס... זו במקום הסכמה ... לנו כל דין.
מינהל מקרקעי ישראל
ירושלים 26 יוני 1977

עדים
חברה לפיתוח עירוני בע"מ

חתימת היוזמים: 26 יוני 1977

חתימת בעלי הקרקע: מינהל מקרקעי ישראל מחוז ירושלים 26 יוני 1977

חתימת המתכנן: דרור חרובי אדריכל בע"מ

תאריך: 14.6.77

הועדה המקומית לבניה ולתכנון ערים
מטה - יהודה
תכנית מפורטת מס' מי/329
הועדה המקומית בישיבתה ה 186 20.3.77

הועדה המקומית לבניה ולתכנון ערים
מטה יהודה
נתקבל ביום 1.7.77
תיק מס' 329/מי