

שטח תכנון עיר אשקלון  
תכנית ב.ע. חפורטת חס'

מחוז: הדרום

נפה: אשקלון

מקום: אשקלון

בעל הקרקע: חב' דיוור ב.פ. בע"מ

היוזם:

המתכנן: אדריכל ש גירון ש כנר צפניה 267 אפרוד-אשקלון

שטח התכנית: 17850 מ<sup>2</sup>

קנה מידה: 1:500

מקרא:



-  גבול התכנית
-  אזור מגורים א'
-  מבנה צבור
-  שטח מסחרי
-  שטח צבוי מתוח
-  שביל - הולכי רגל
-  רחוב מאושרת
-  מס' הדרך
-  קו בנין
-  רוחב הדרך

חוק התכנון והבניה תשכ"ה - 1965  
ועדת השטח לתכנון ולבניה אשקלון  
תכנית מס' 134/72  
תכנון: ש. גירון, ש. כנר, צפניה  
יזמה: חב' דיוור ב.פ. בע"מ  
הנחלת: (1) לאשר (2) לדחות  
מנדט העדה

חתימות:  
בעל הקרקע:

היוזם:

המתכנן:

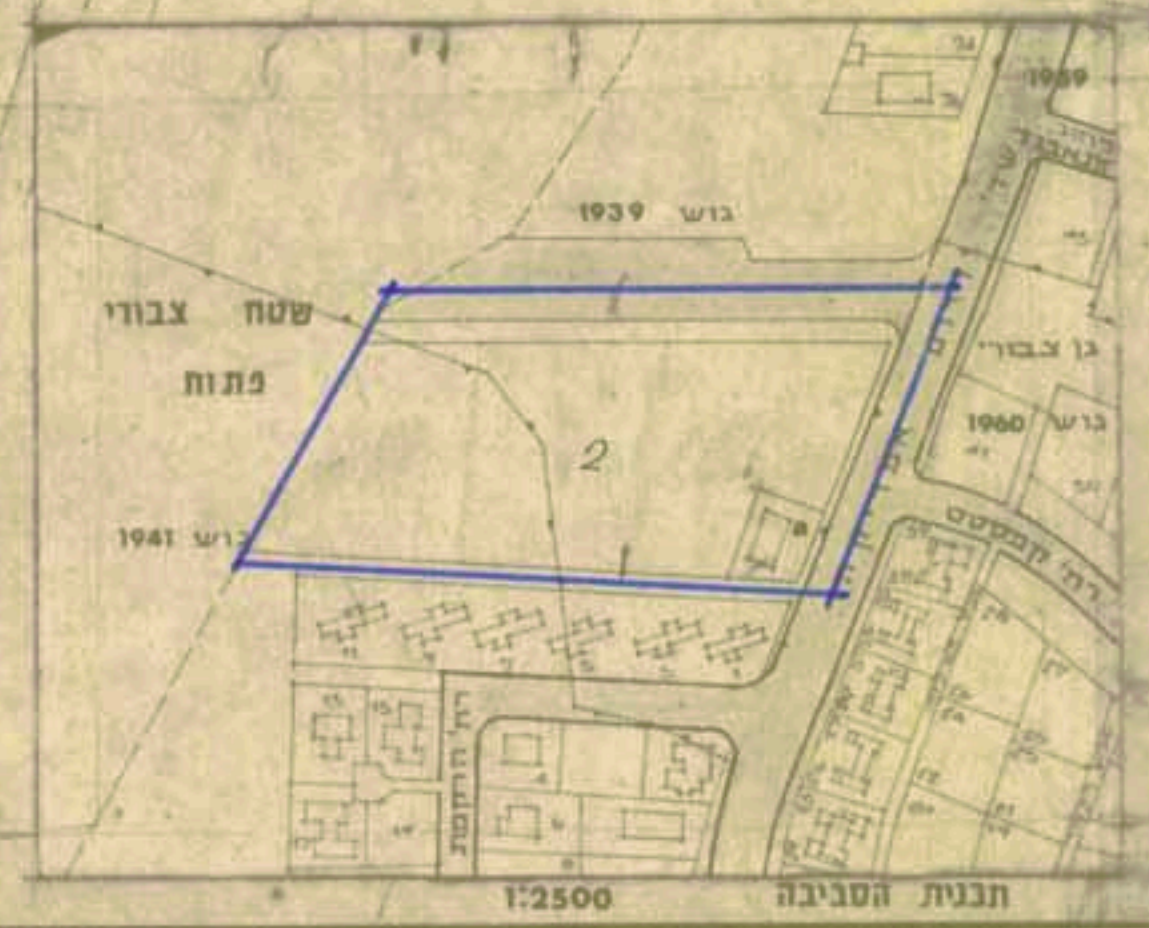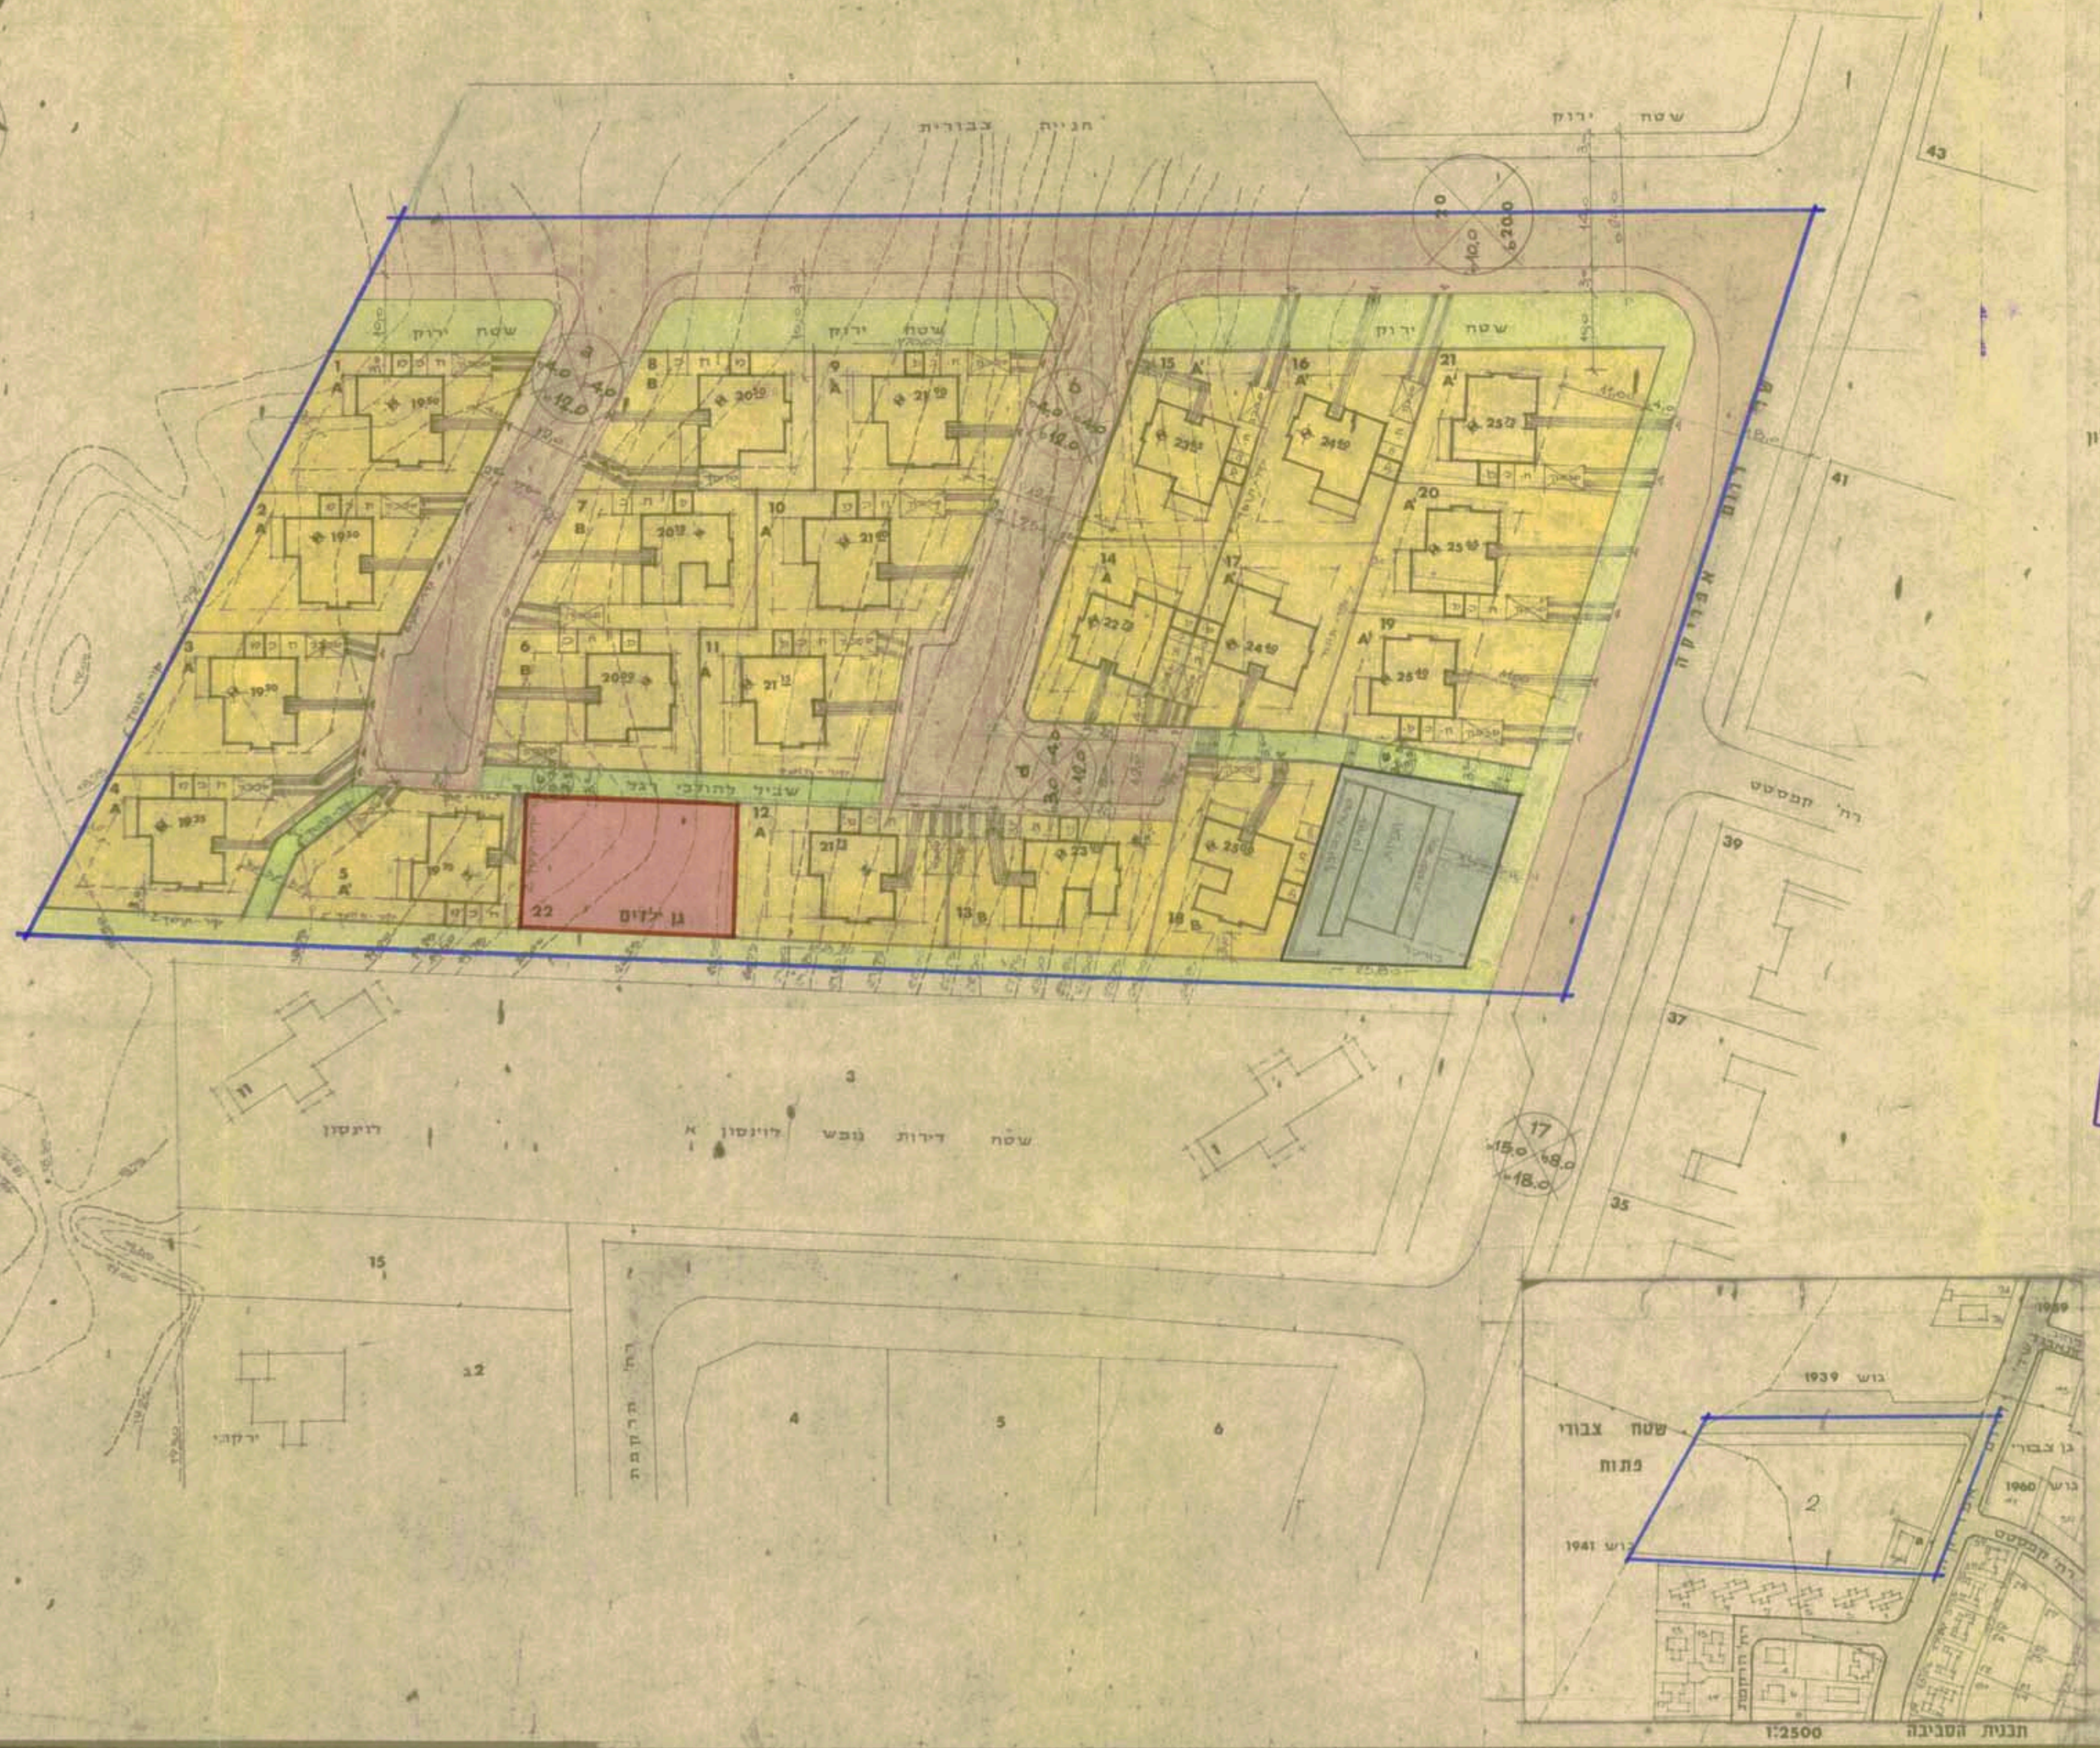

ש. גירון

ש. כנר

צפניה

17 10 79