

הועדה המקומית
לתכנון ולבניה "הראלי"
5-8-1997
בית עובד
התאחדות


מרחב תכנון מקומי הראל
תכנית מס' /הל/מ/ק/189
שינוי לתכנית מס' /הל/במ/113 א'
תשריט
ק"מ 1:250

חתימת בעלי הקרקע:
דאוד איברהים אלמת, תז. 3091344/6
אבו-גוש 90845, פל' 02-5332019
רח' השלום 65

חתימת מגישי התכנית:
דאוד איברהים אלמת ת.י. 6/3091344
אבו-ג'וש 90845, טל: 02-5332019
רחל השלום 65 ע"מ

חתימת המתכנן:
 חיה בן-צבי אדריכלות ובנוי ערים
 ת.ד. 00687413 5
 רח' מיצרי טיראן 26, ירושלים 97807
 טל: 02-5814432

תאריך: 1.08.97

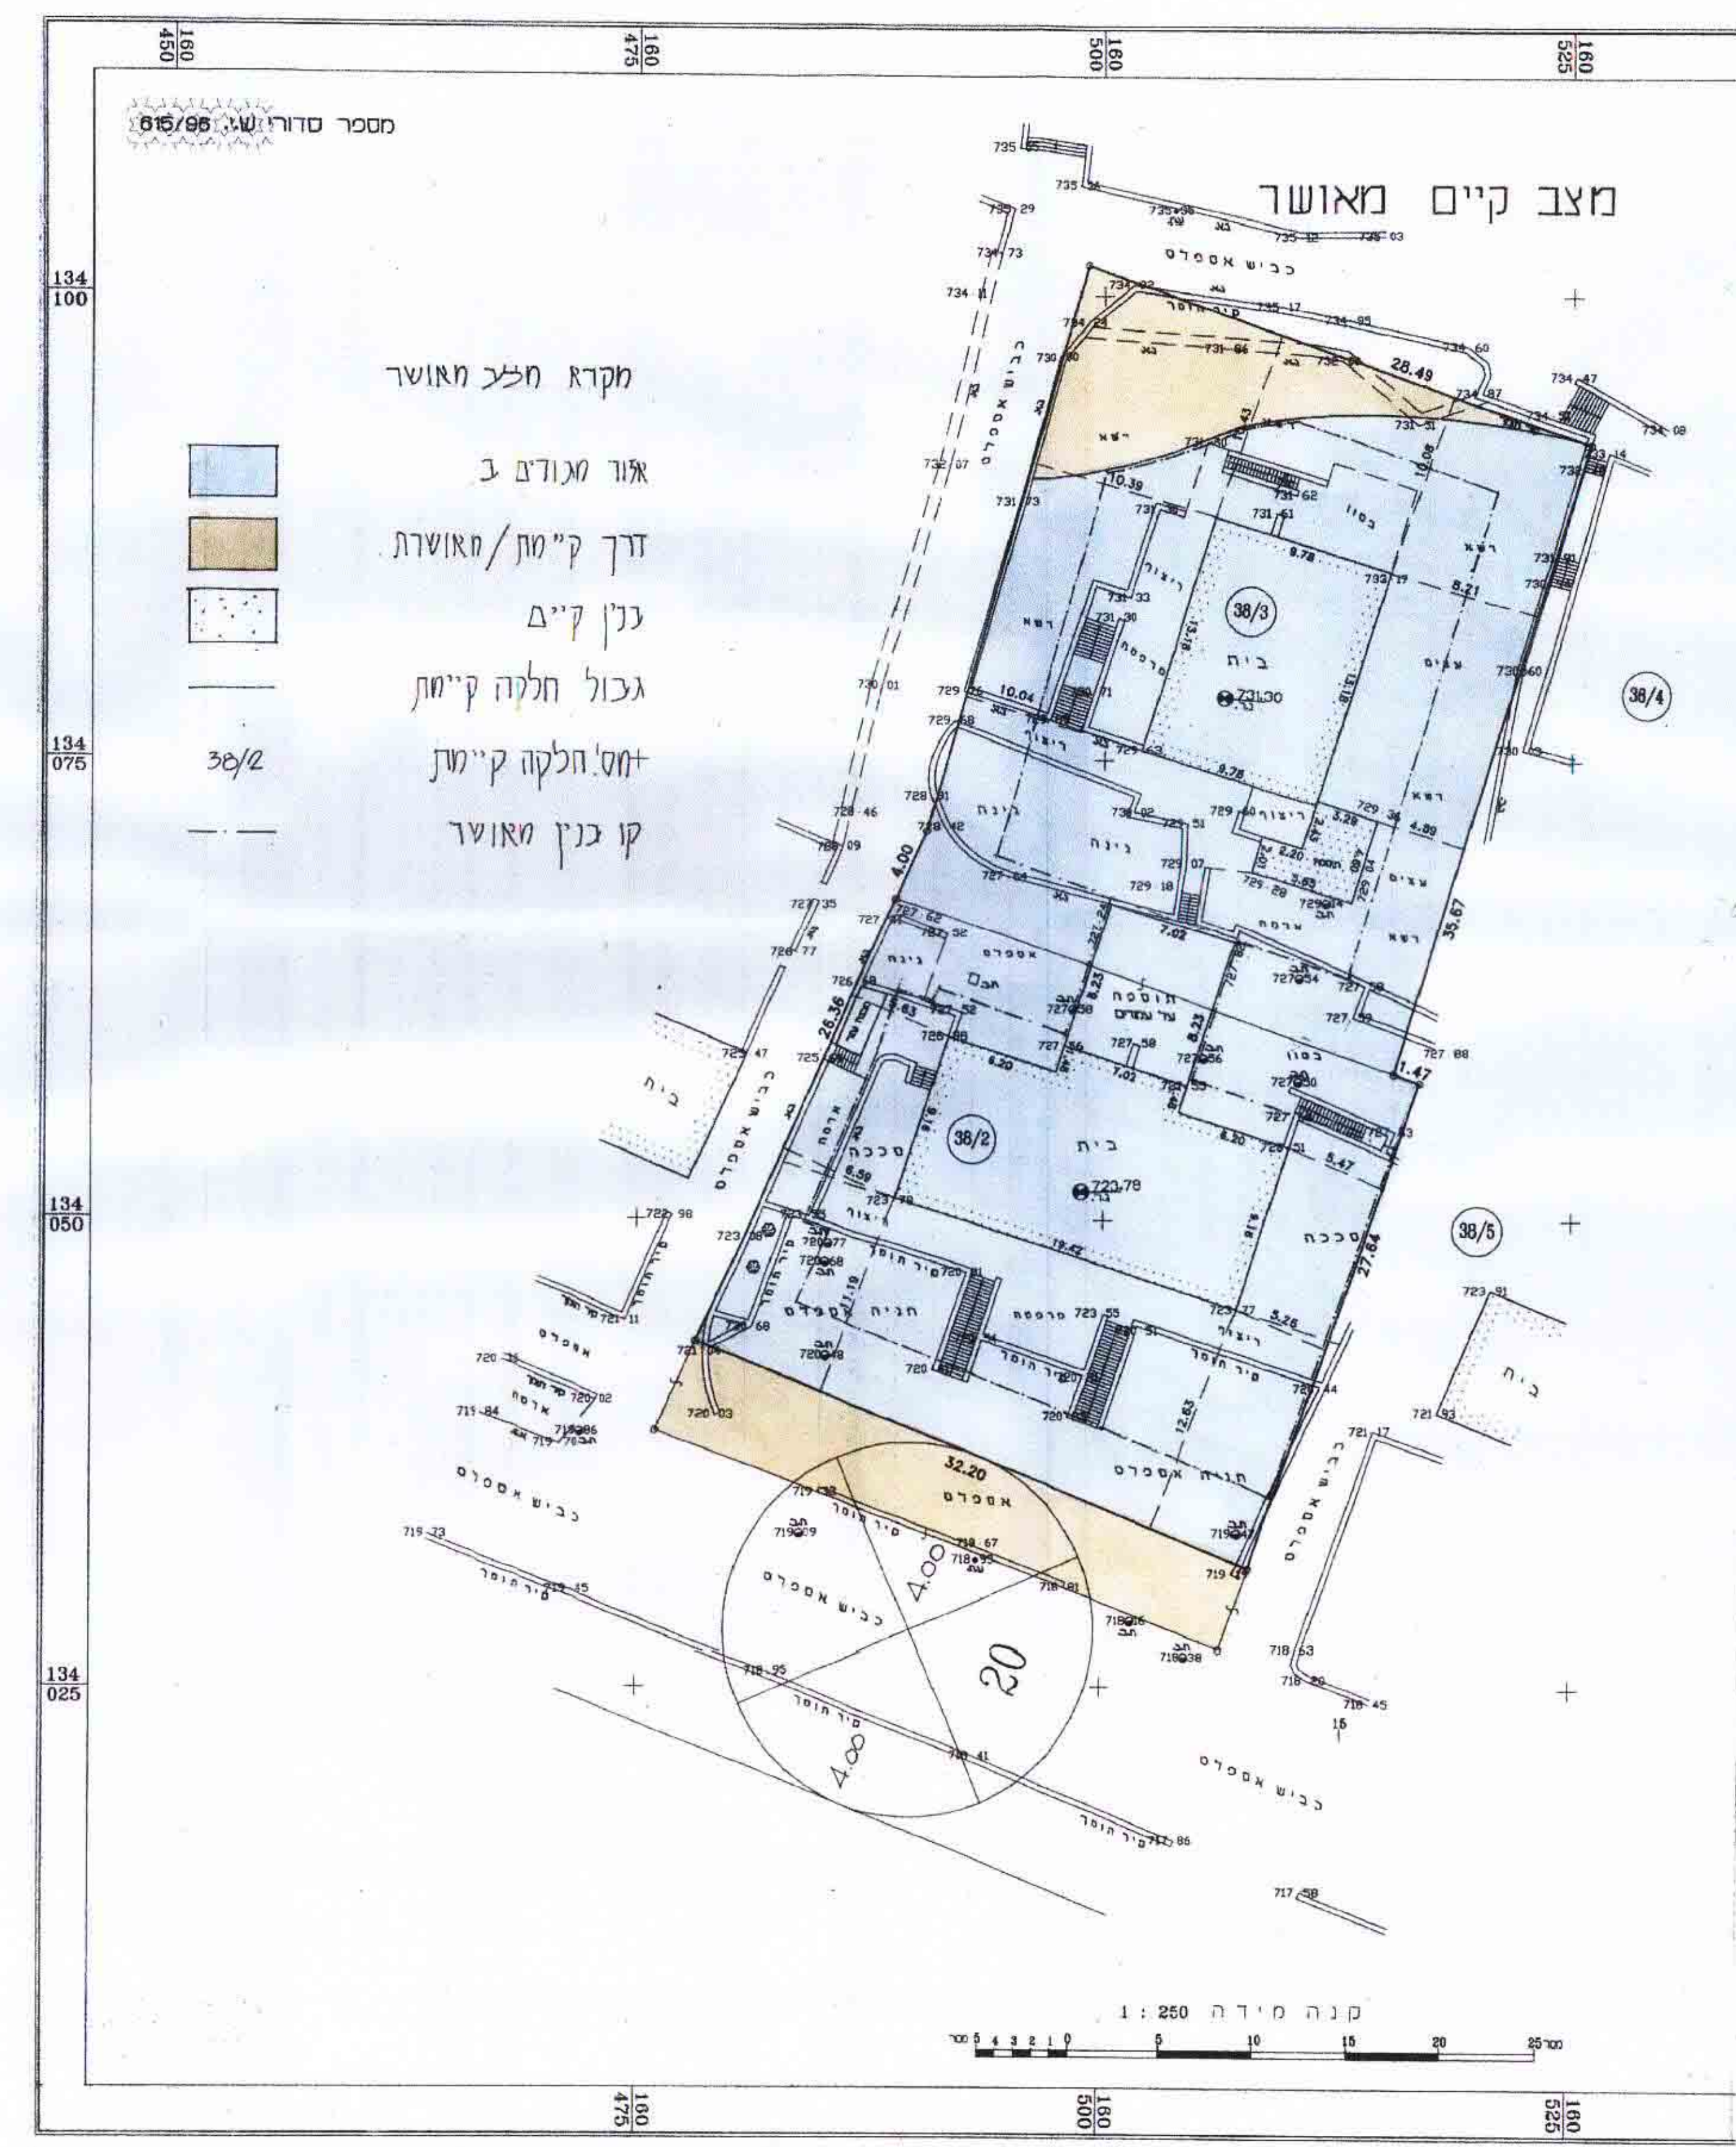


מקרא חצץ מאושר
אנו מודים ב
דרך ק"מת / מאוסדת
בנין קיים
גבול חלקה ק"מת
חס' חלקה ק"מת
קו בנין מאושר

מחזו : ירושלים
 נכר : ירושלים
 המקום : אבו - גוש
 גוש : 29524
 חדיקה : 38 (חדיק)
 ת.ב.ע. : מ.י. 113/א
 מגרשים : 38/3,38/2
 חוכן עבור בעלים

טבלת שטחים
(מצב מתוכנן)

שטח בדונמים	מס. המגרש
1.165	1
0.542	2
0.293	3 דרך


מספר חתונה				שם הבעלים		עוד חתונה		שטח חתונה		מספר חתונה	
		3039344/6	אליזב דאוד אברום		מאור	1.165				1	
		3039344/6	אליזב דאוד אברום		מאור	0.542				2	
					דרר	0.162				3	
					דרר	0.131				4	
						2.000				סה"כ	

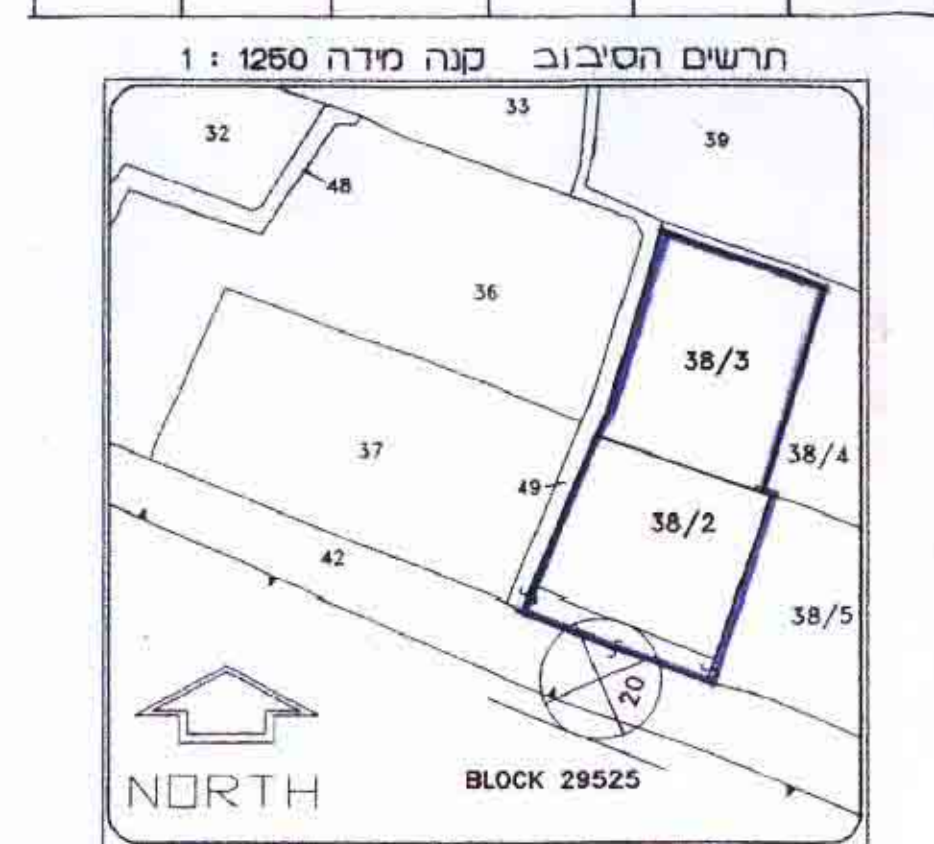

חמדידה לא קשורה לרשת בקרה אנכית ממעלתית.

ש. יורובסקי
מנהל
מ. רשין

לא לצרכי רישום!
מידה חסתימה בתאריך.
שאויר ירובסקי - מהנדס ומ

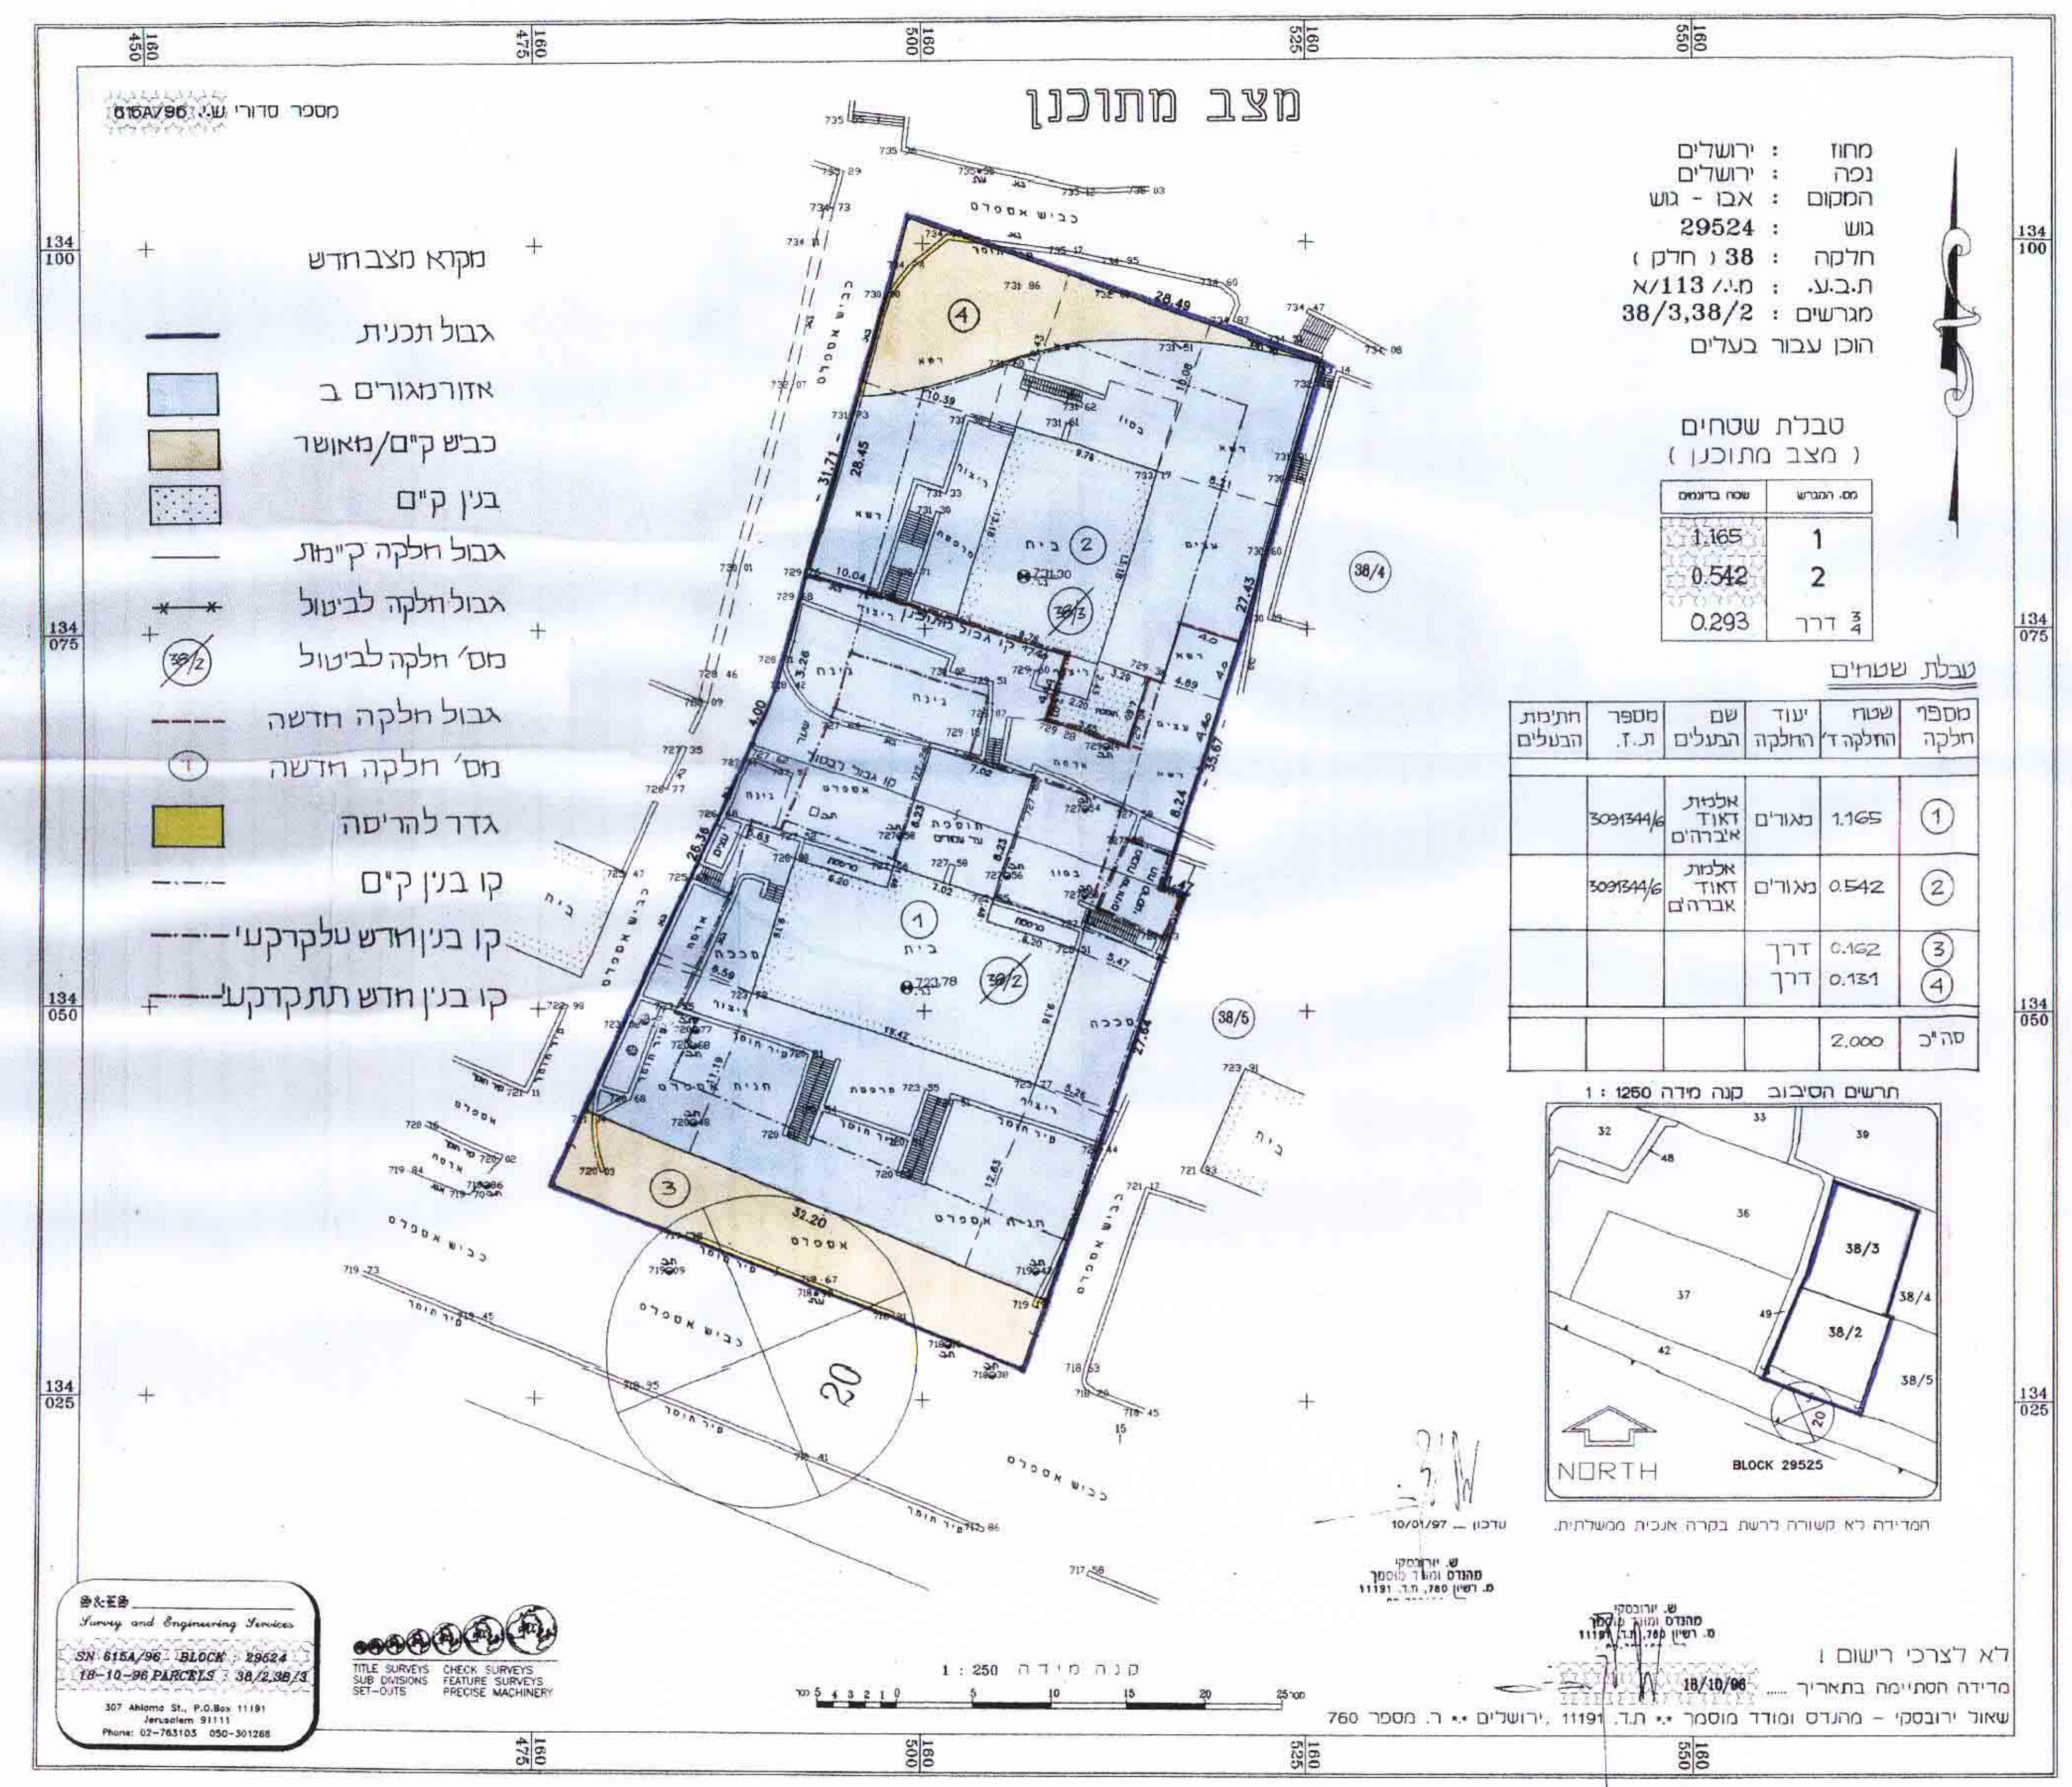


+ מקרא מצב חדש +
 גבול תכנית
 אזור מגורים ב
 כבש ק"מ/מאוסר
 בעין ק"מ
 גבול חלקה ק"מ
 גבול חלקה לביטול
 מס' חלקה לביטול
 גבול חלקה חדשה
 מס' חלקה חדשה
 גדר להריסה
 קו בעין ק"מ
 קו בין חדרש טלקרקטי
 קו בין חדרש תתקרקטי

טבלת שטחים
(מצב מתוכנן)

שטח בדונמים	מס. המגרש
1.165	1
0.542	2
0.293	3 דרך

מספר חתונה				שם הבעלים		עוד חתונה		שטח חתונה		מספר חתונה	
		3039344/6	אליזב דאוד אברום		מאור	1.165				1	
		3039344/6	אליזב דאוד אברום		מאור	0.542				2	
					דרר	0.162				3	
					דרר	0.131				4	
						2.000				סה"כ	

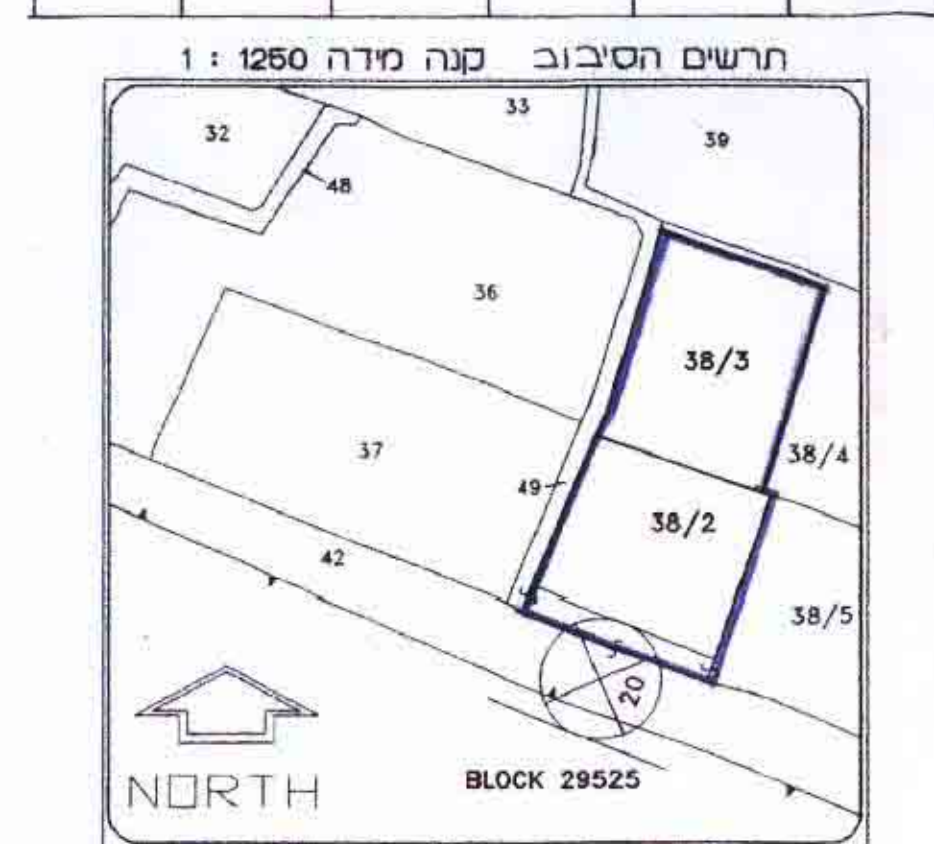

חמדידה לא קשורה לרשת בקרה אנכית ממעלתית.

ש. יורובסקי
מנהל
מ. רשין

לא לצרכי רישום!
מידה חסתימה בתאריך.
שאויר ירובסקי - מהנדס ומ

Survey and Engineering Services
SN 615A/98 BLOCK 29524
18-10-96 PARCELS 38/2,36
307 Ahloma St., P.O.Box 11191
Jerusalem 91111
Phone: 02-763105 050-301268



TITLE SURVEYS	CHECK SURVEYS
SUB DIVISIONS	FEATURE SURVEYS
SET-OUTS	PRECISE MACHINERY