

מרחב תכנון מקומי
תכנית מפורטת מס 126/03/9
שינוי לתכנית מפורטת מס 126/03/9




החוק המסדיר את תכנון האזור





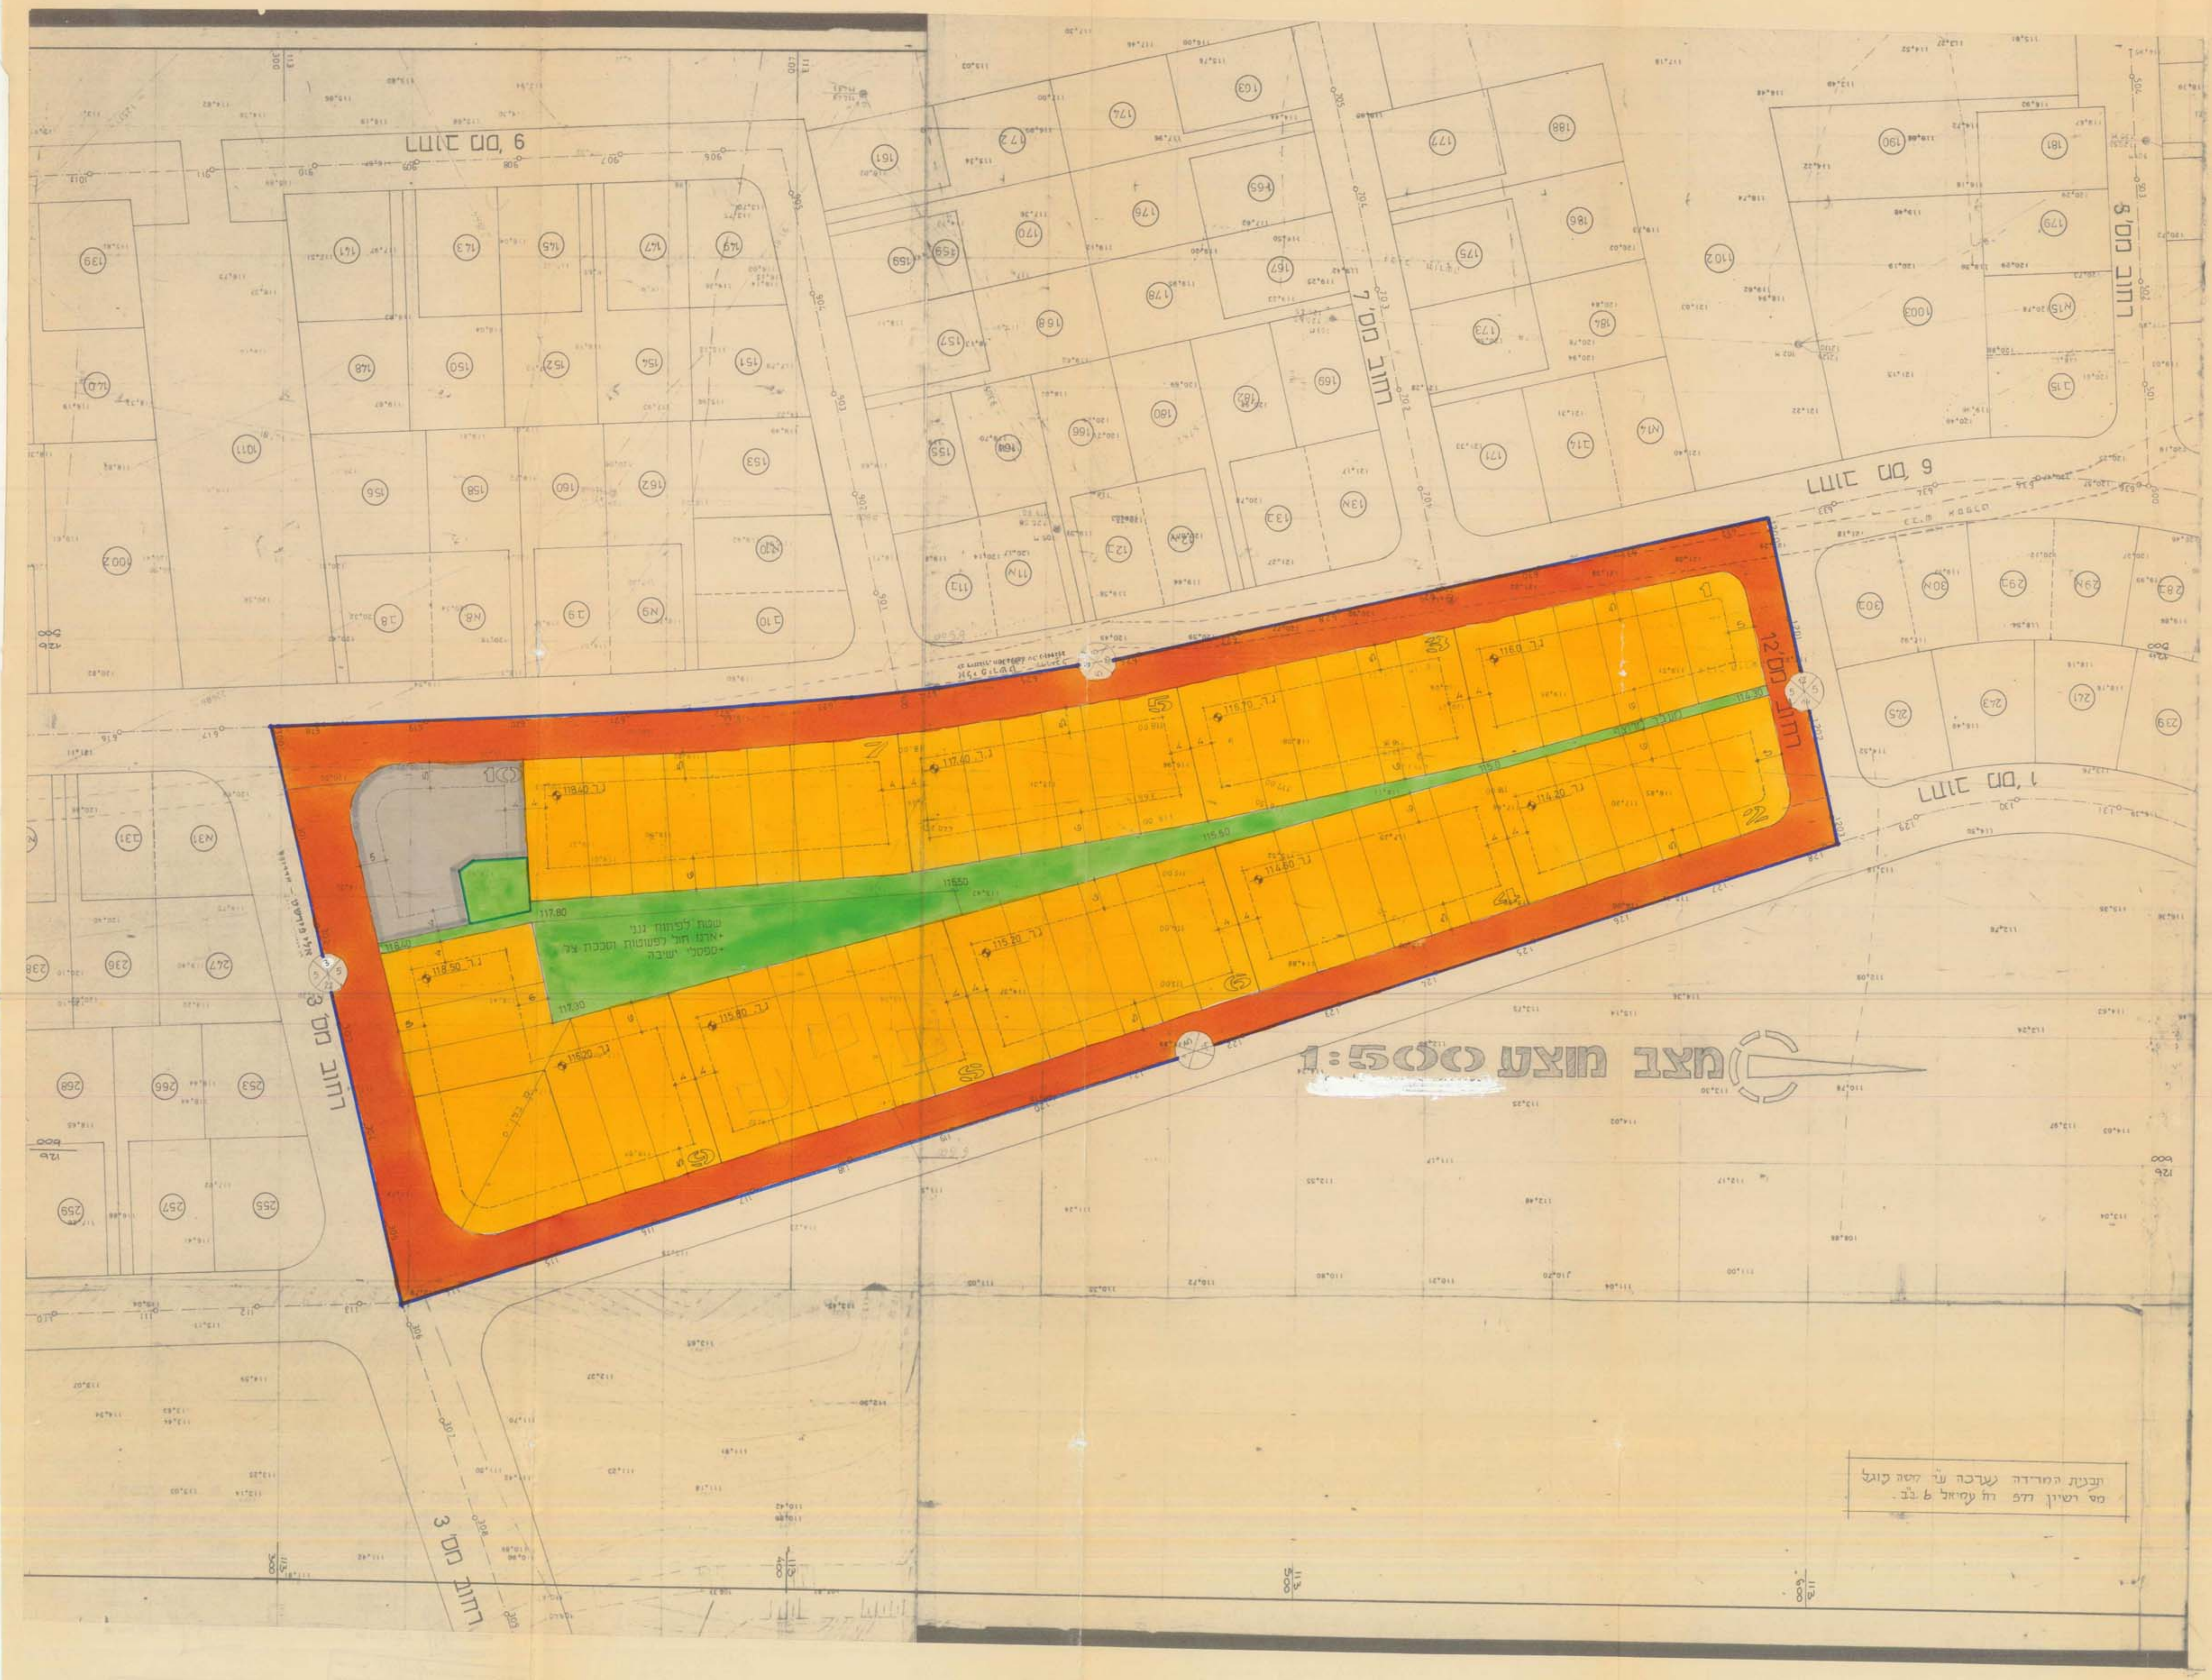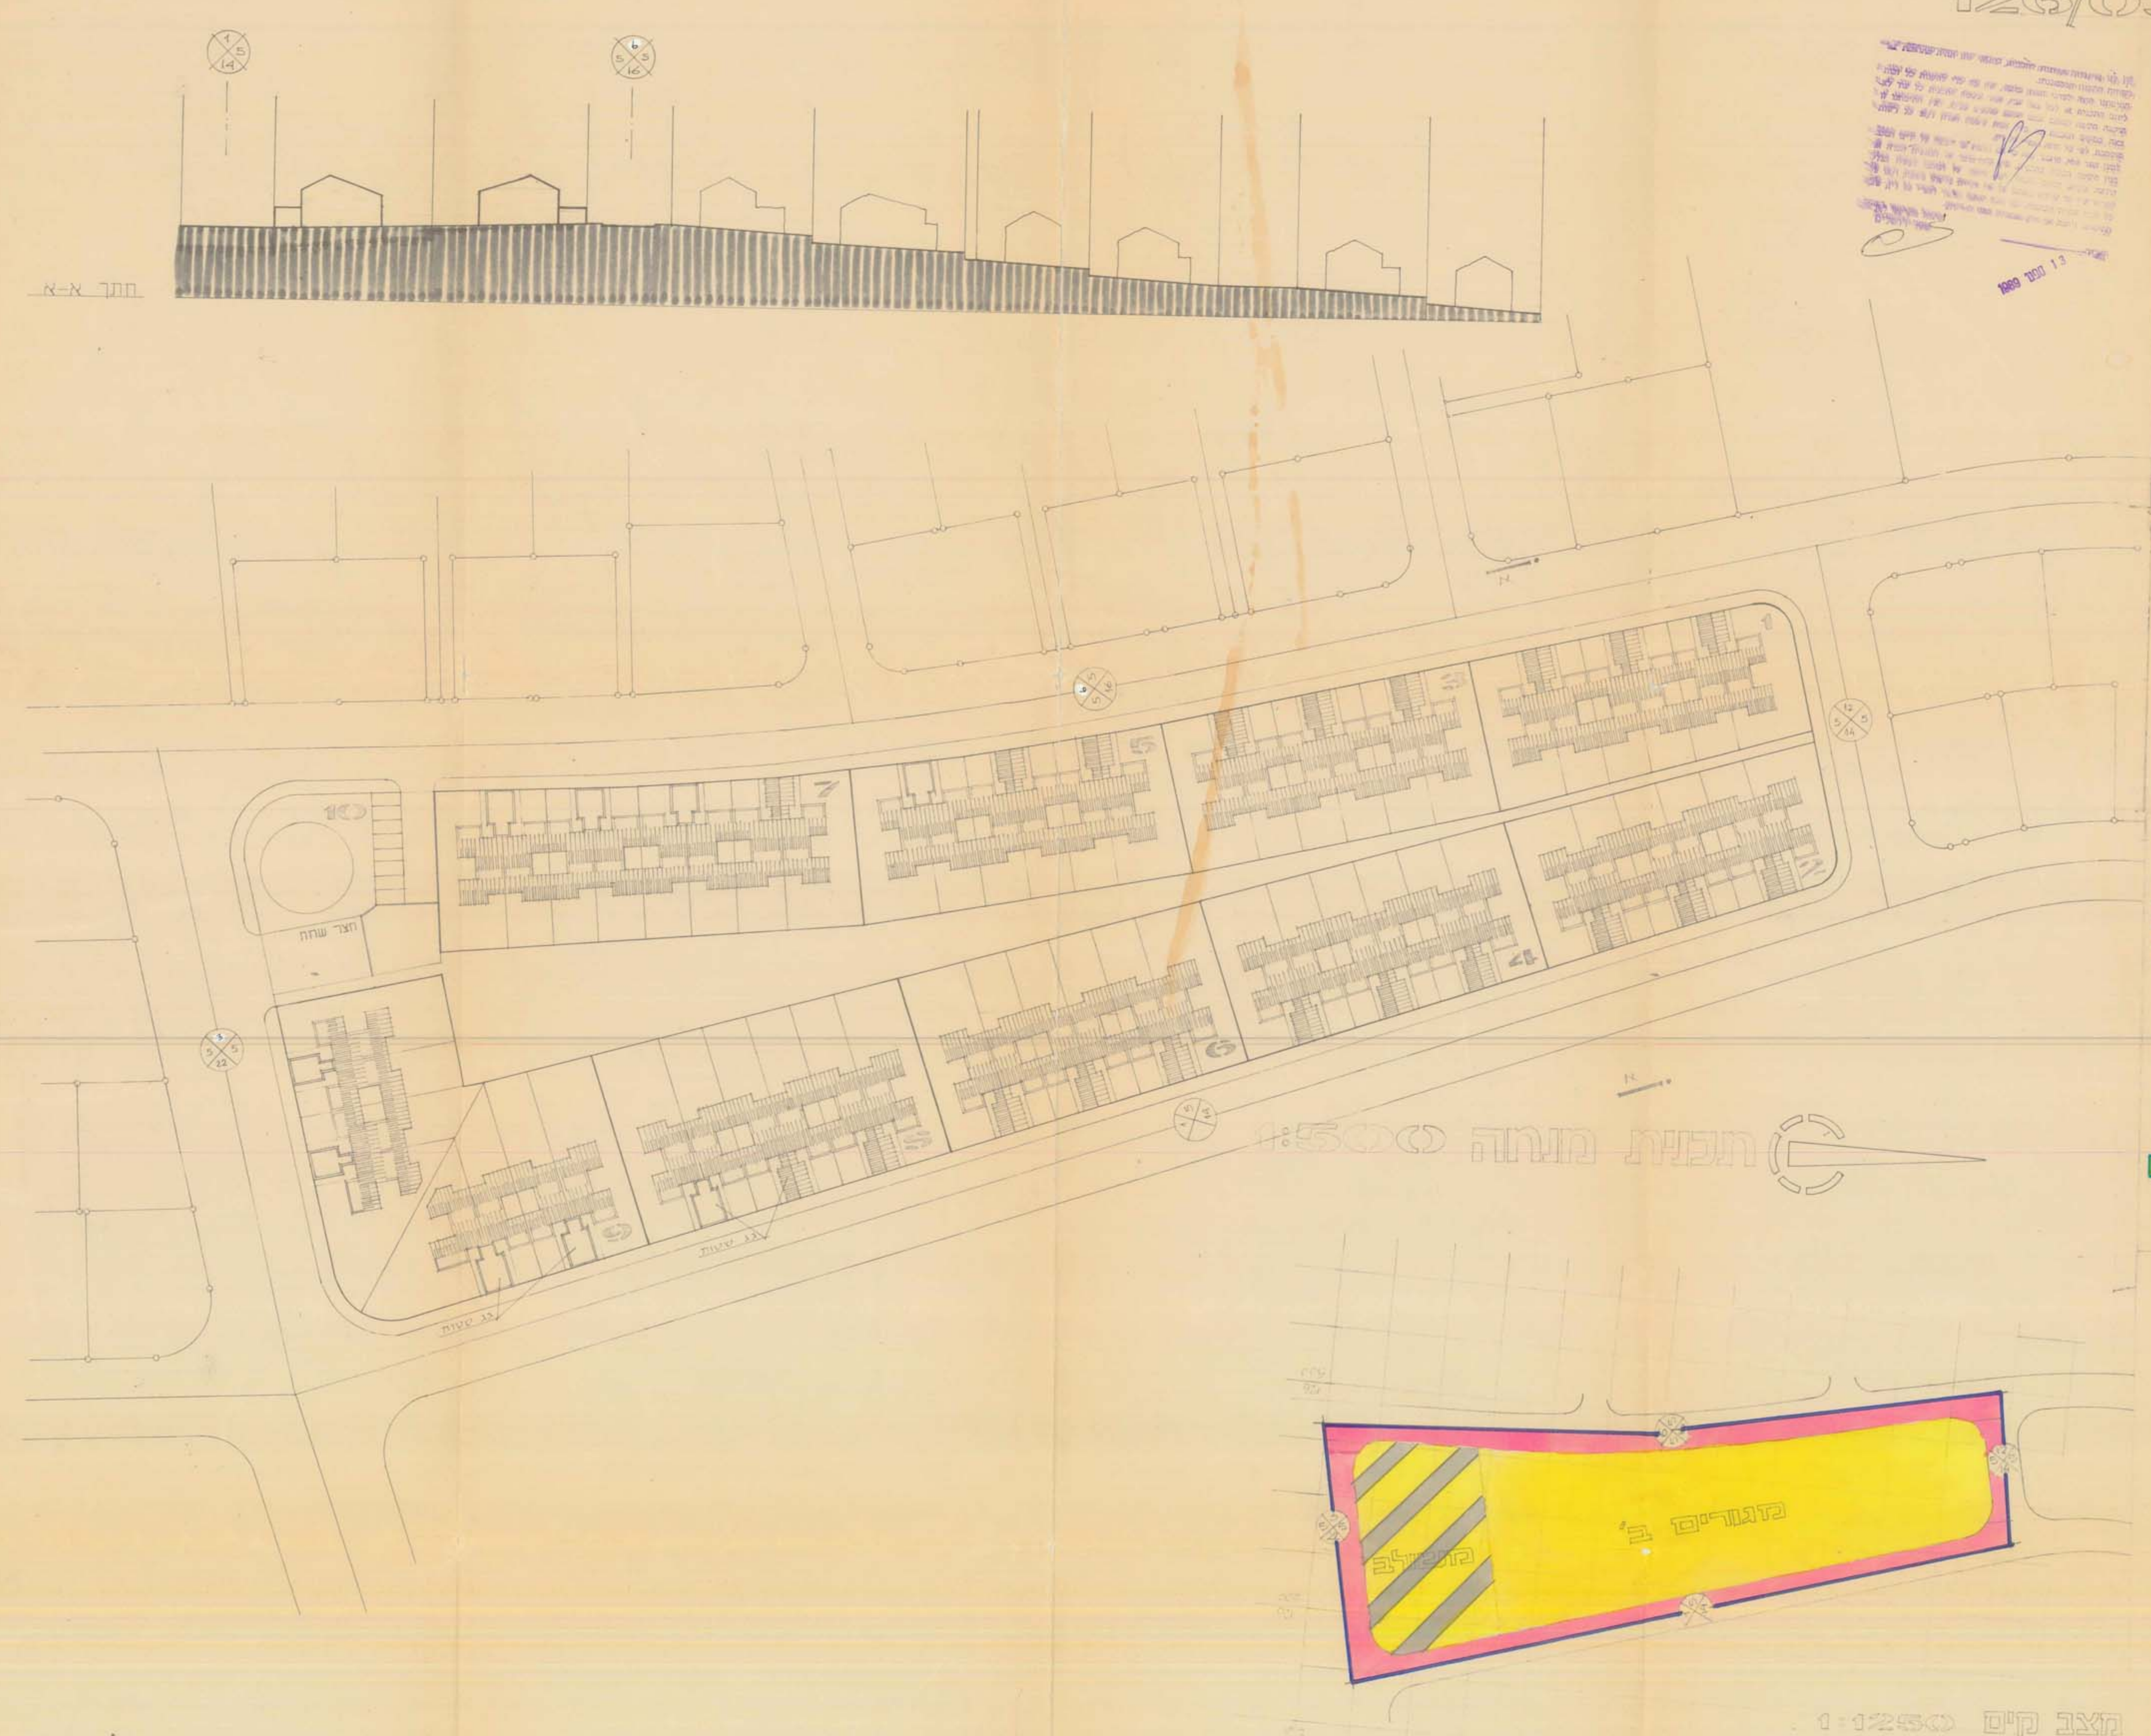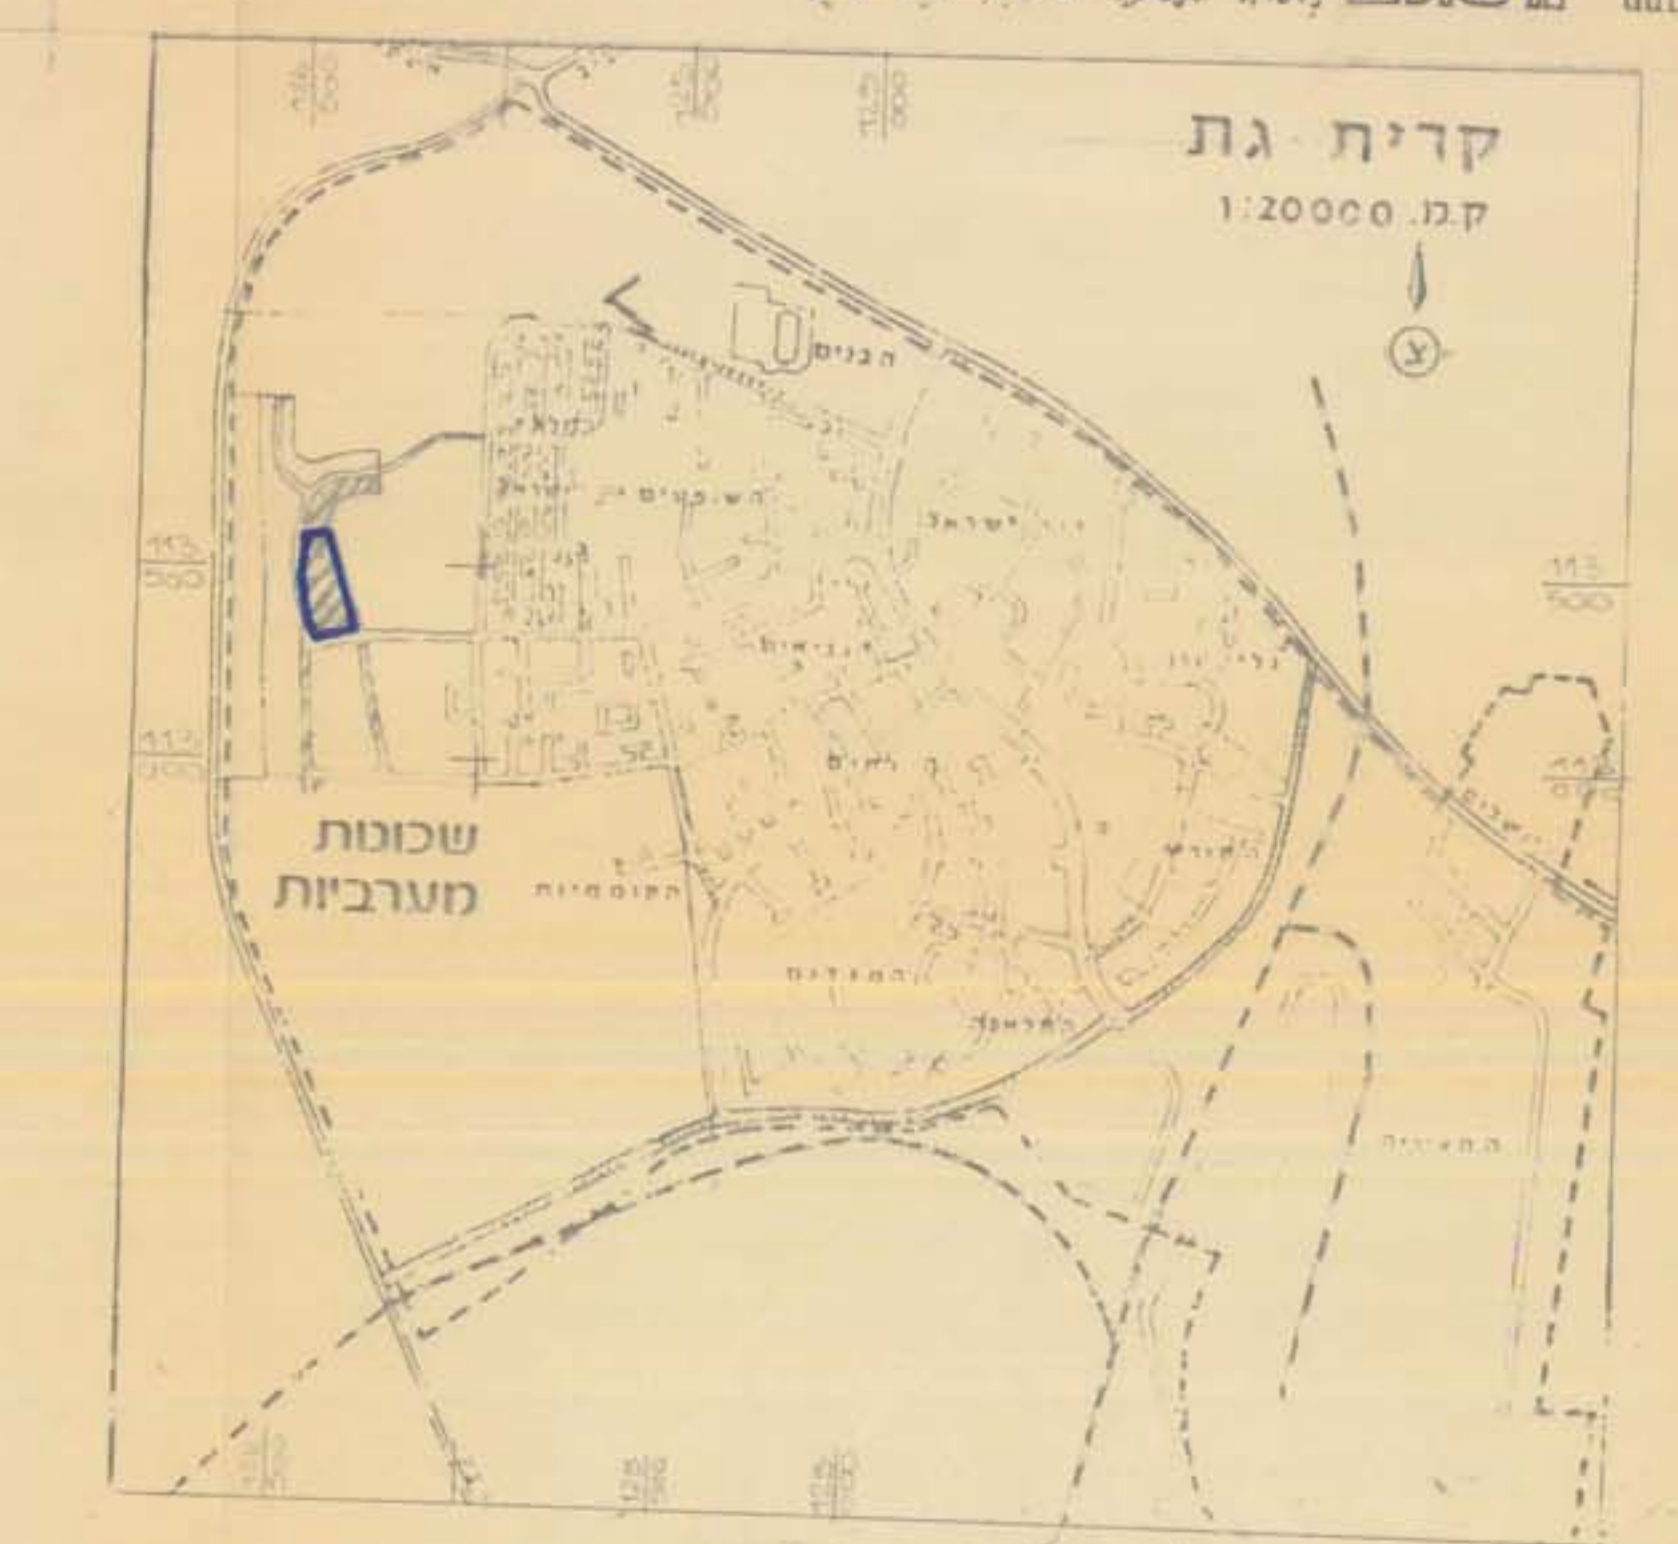


