


מרחב תכנון מקומי מטה יהודה

תכנית מס' מי/679
שנוי לתכנית מס' מי/500 ומי/500 ד'
שינוי תכנית מפורטת

תשריט
קמ.1:250

הועדה הפקוסית לתכנון ולבניה מרחב סבה-יהודה ת.ת. תכנון ומטה תכנון-2000	התכנית מס' מי/679 התכנית מס' מי/500 התכנית מס' מי/500	הועדה המחוזית לתכנון ולבניה מרחב סבה-יהודה ת.ת. תכנון ומטה תכנון-2000	הועדה המחוזית לתכנון ולבניה מרחב סבה-יהודה ת.ת. תכנון ומטה תכנון-2000
---	---	---	---


מסלול תחום שטח בניה גבול תחום שטח בניה מספר מגרש בנין קיים	מסלול תחום שטח בניה גבול תחום שטח בניה מספר מגרש בנין קיים
---	---

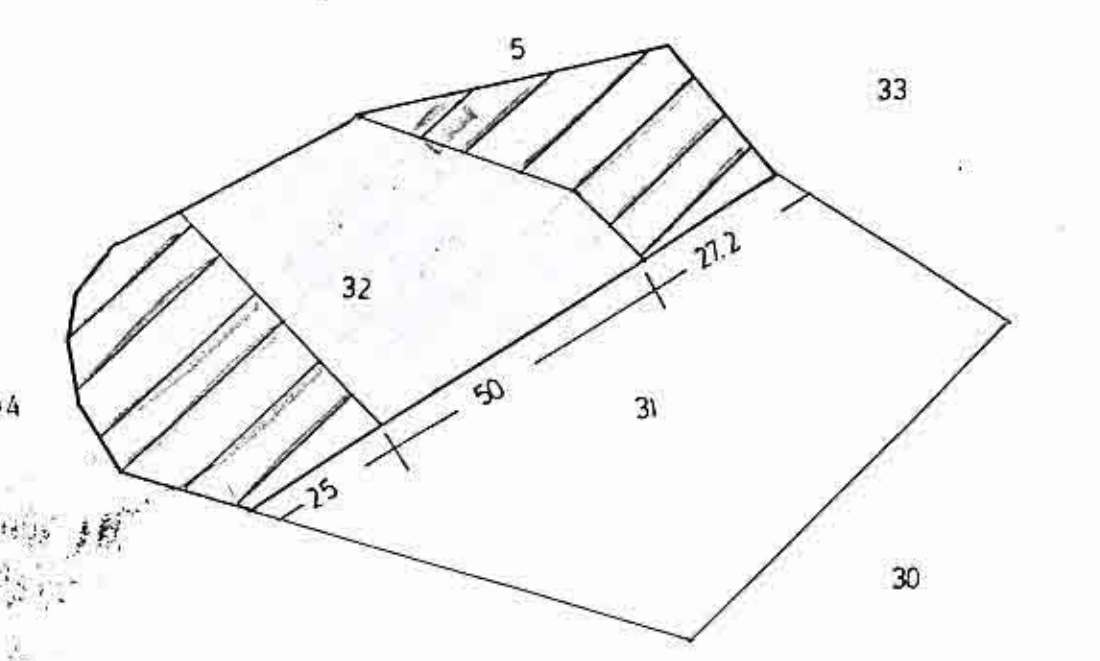

מצב מאושר על פי תכנית מס' מי/500 ומי/500 ד'
קניין 1:250

מחוז : ירושלים
נפה : ירושלים
מקום : נטף
נוש : 29882
חלקה : 303
מגרש : 32, שטח: 4551 ד'

מפה טופוגרפית
קמ.1:250

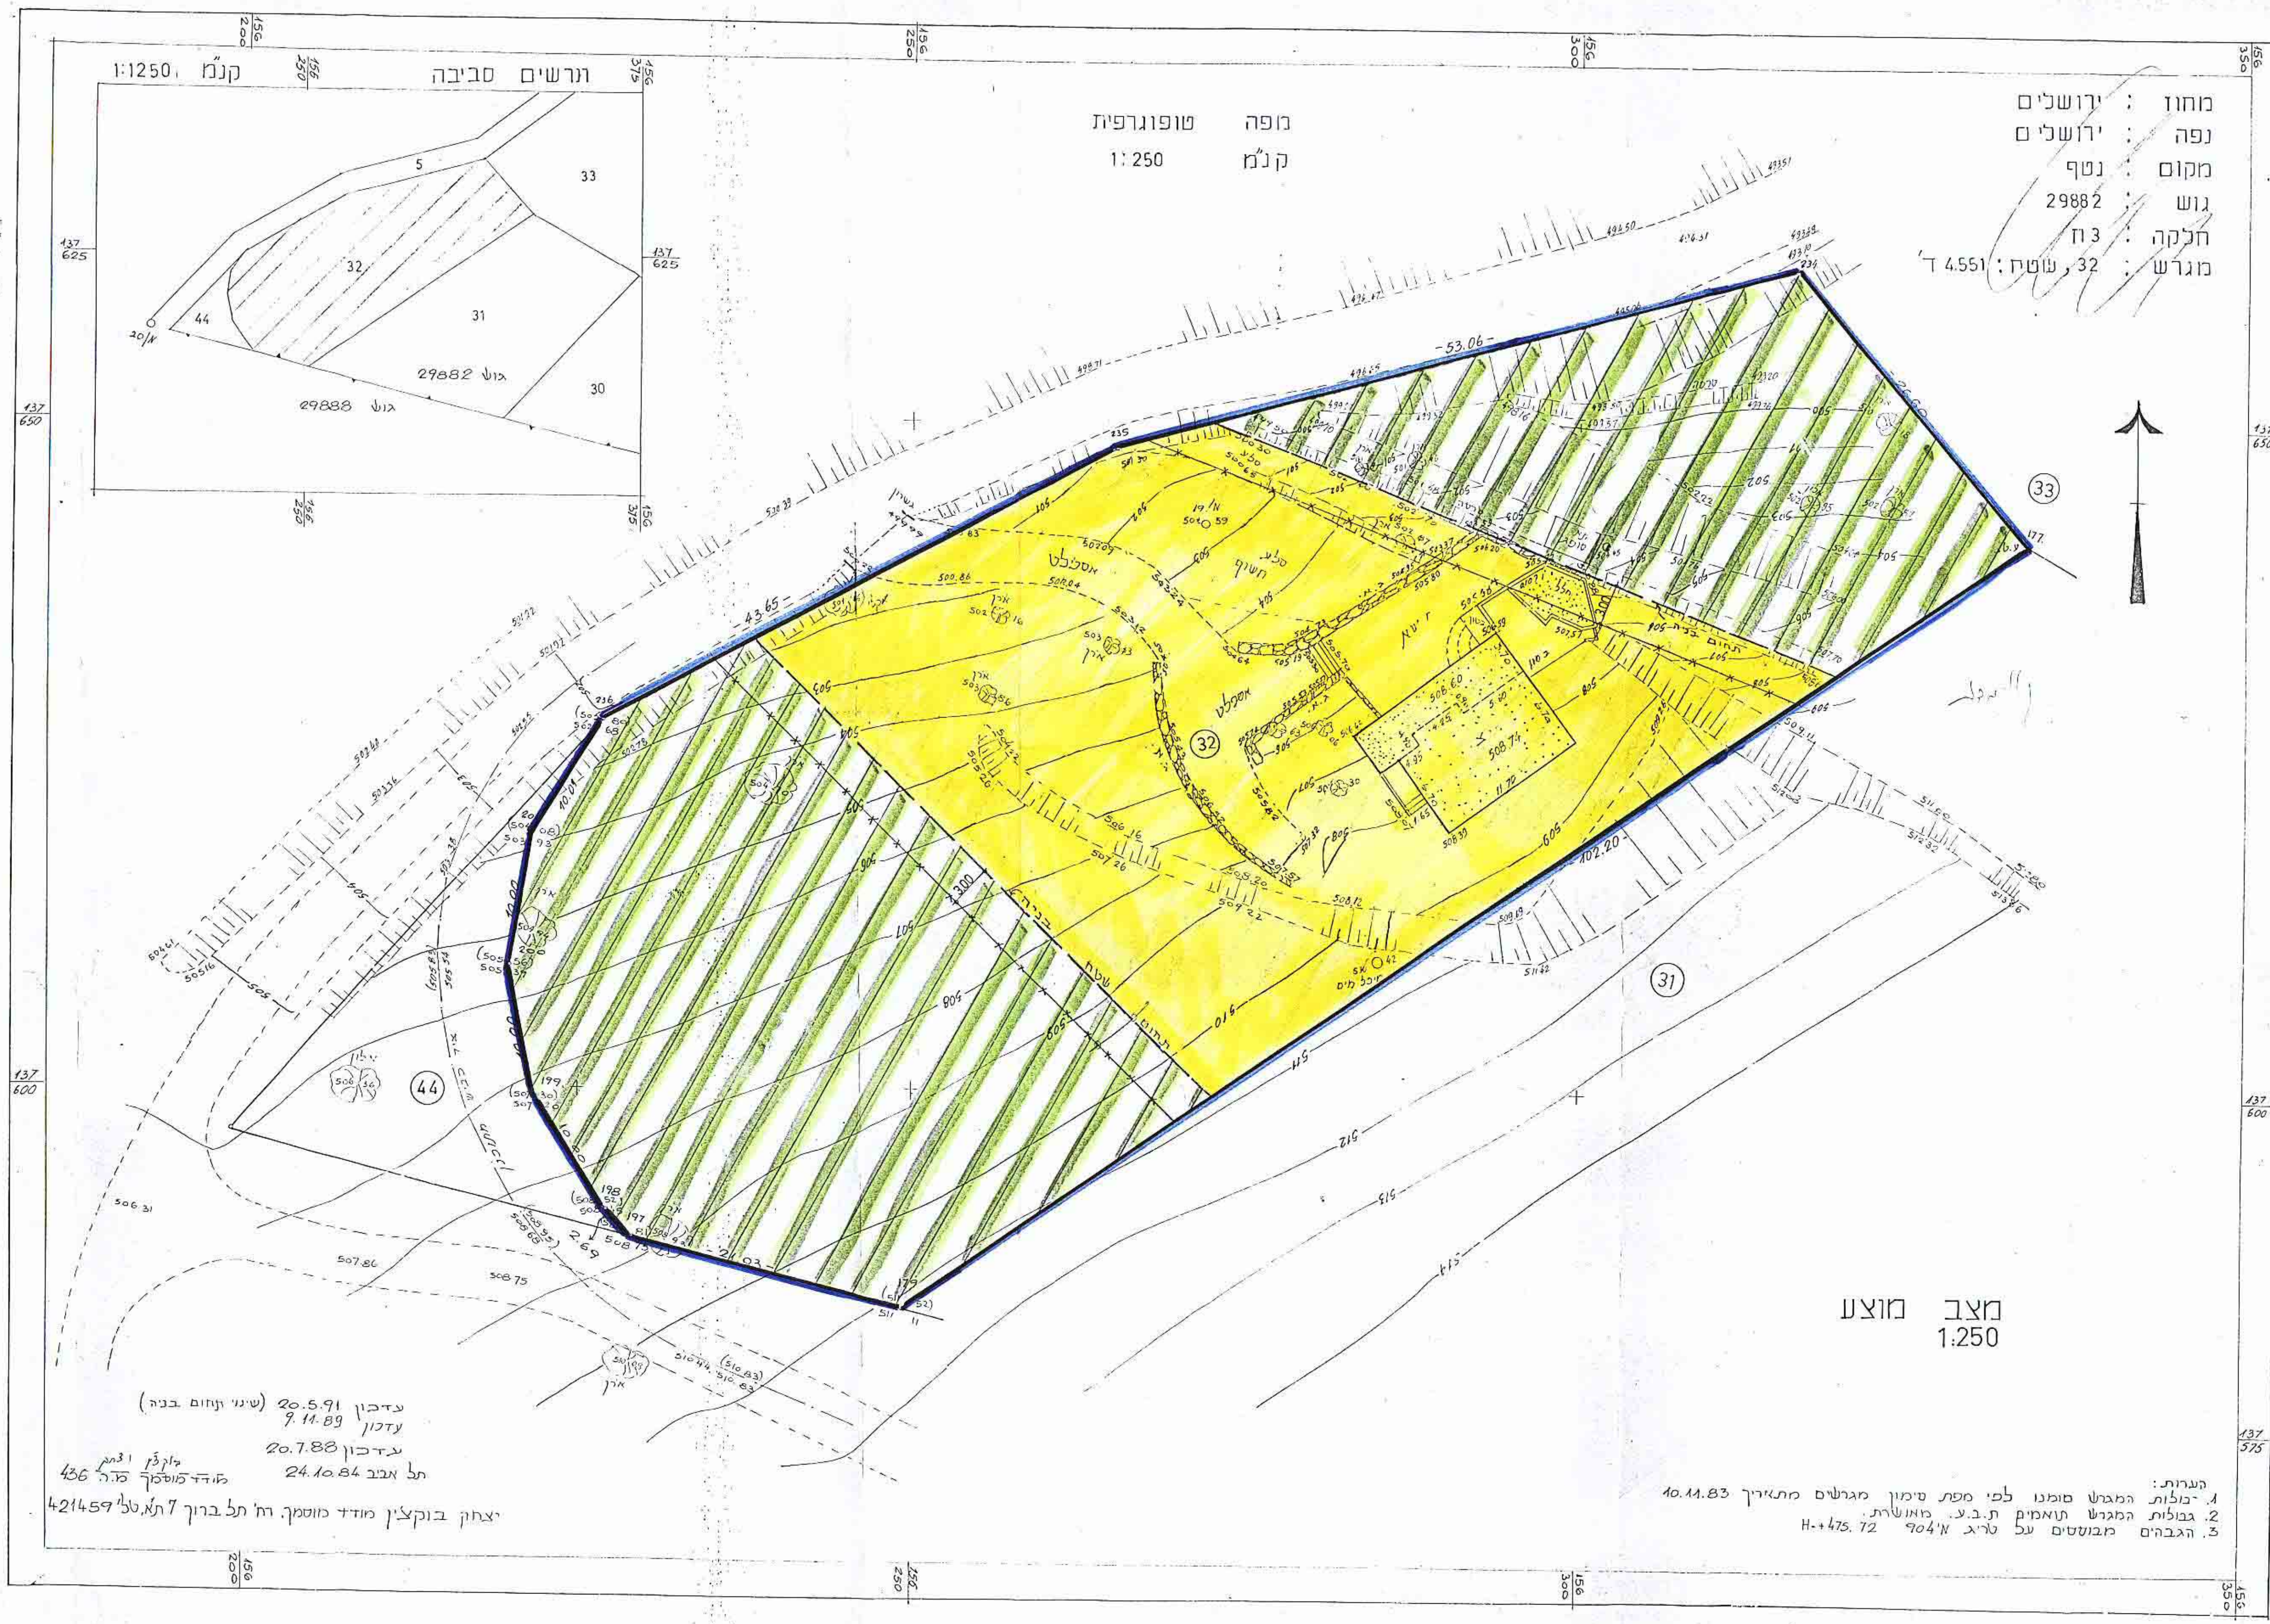

מצב מוצע
1:250

הערות:
1. גבולות המגרש מוכנו לפי מפת סימון מגרשים מתאריך 40.11.83
2. גבולות המגרש מוגדרים ת.ת.ג. מ.ת.ש.ת.
3. הגבהים מבוססים על טריג מ' 904 H=475.72

5698 DAPHNE DR.
W. PALM BEACH, FL
USA 33415

חתימת בעלי התכנית

חתימת בעלי הקרקע

חתימת בעלי הקרקע

חתימת המתכנן

חתימת המתכנן

חתימת המתכנן