


ת.י.א. 15/11/2004 מ.א.מ. 3-111 ב.ב. 6


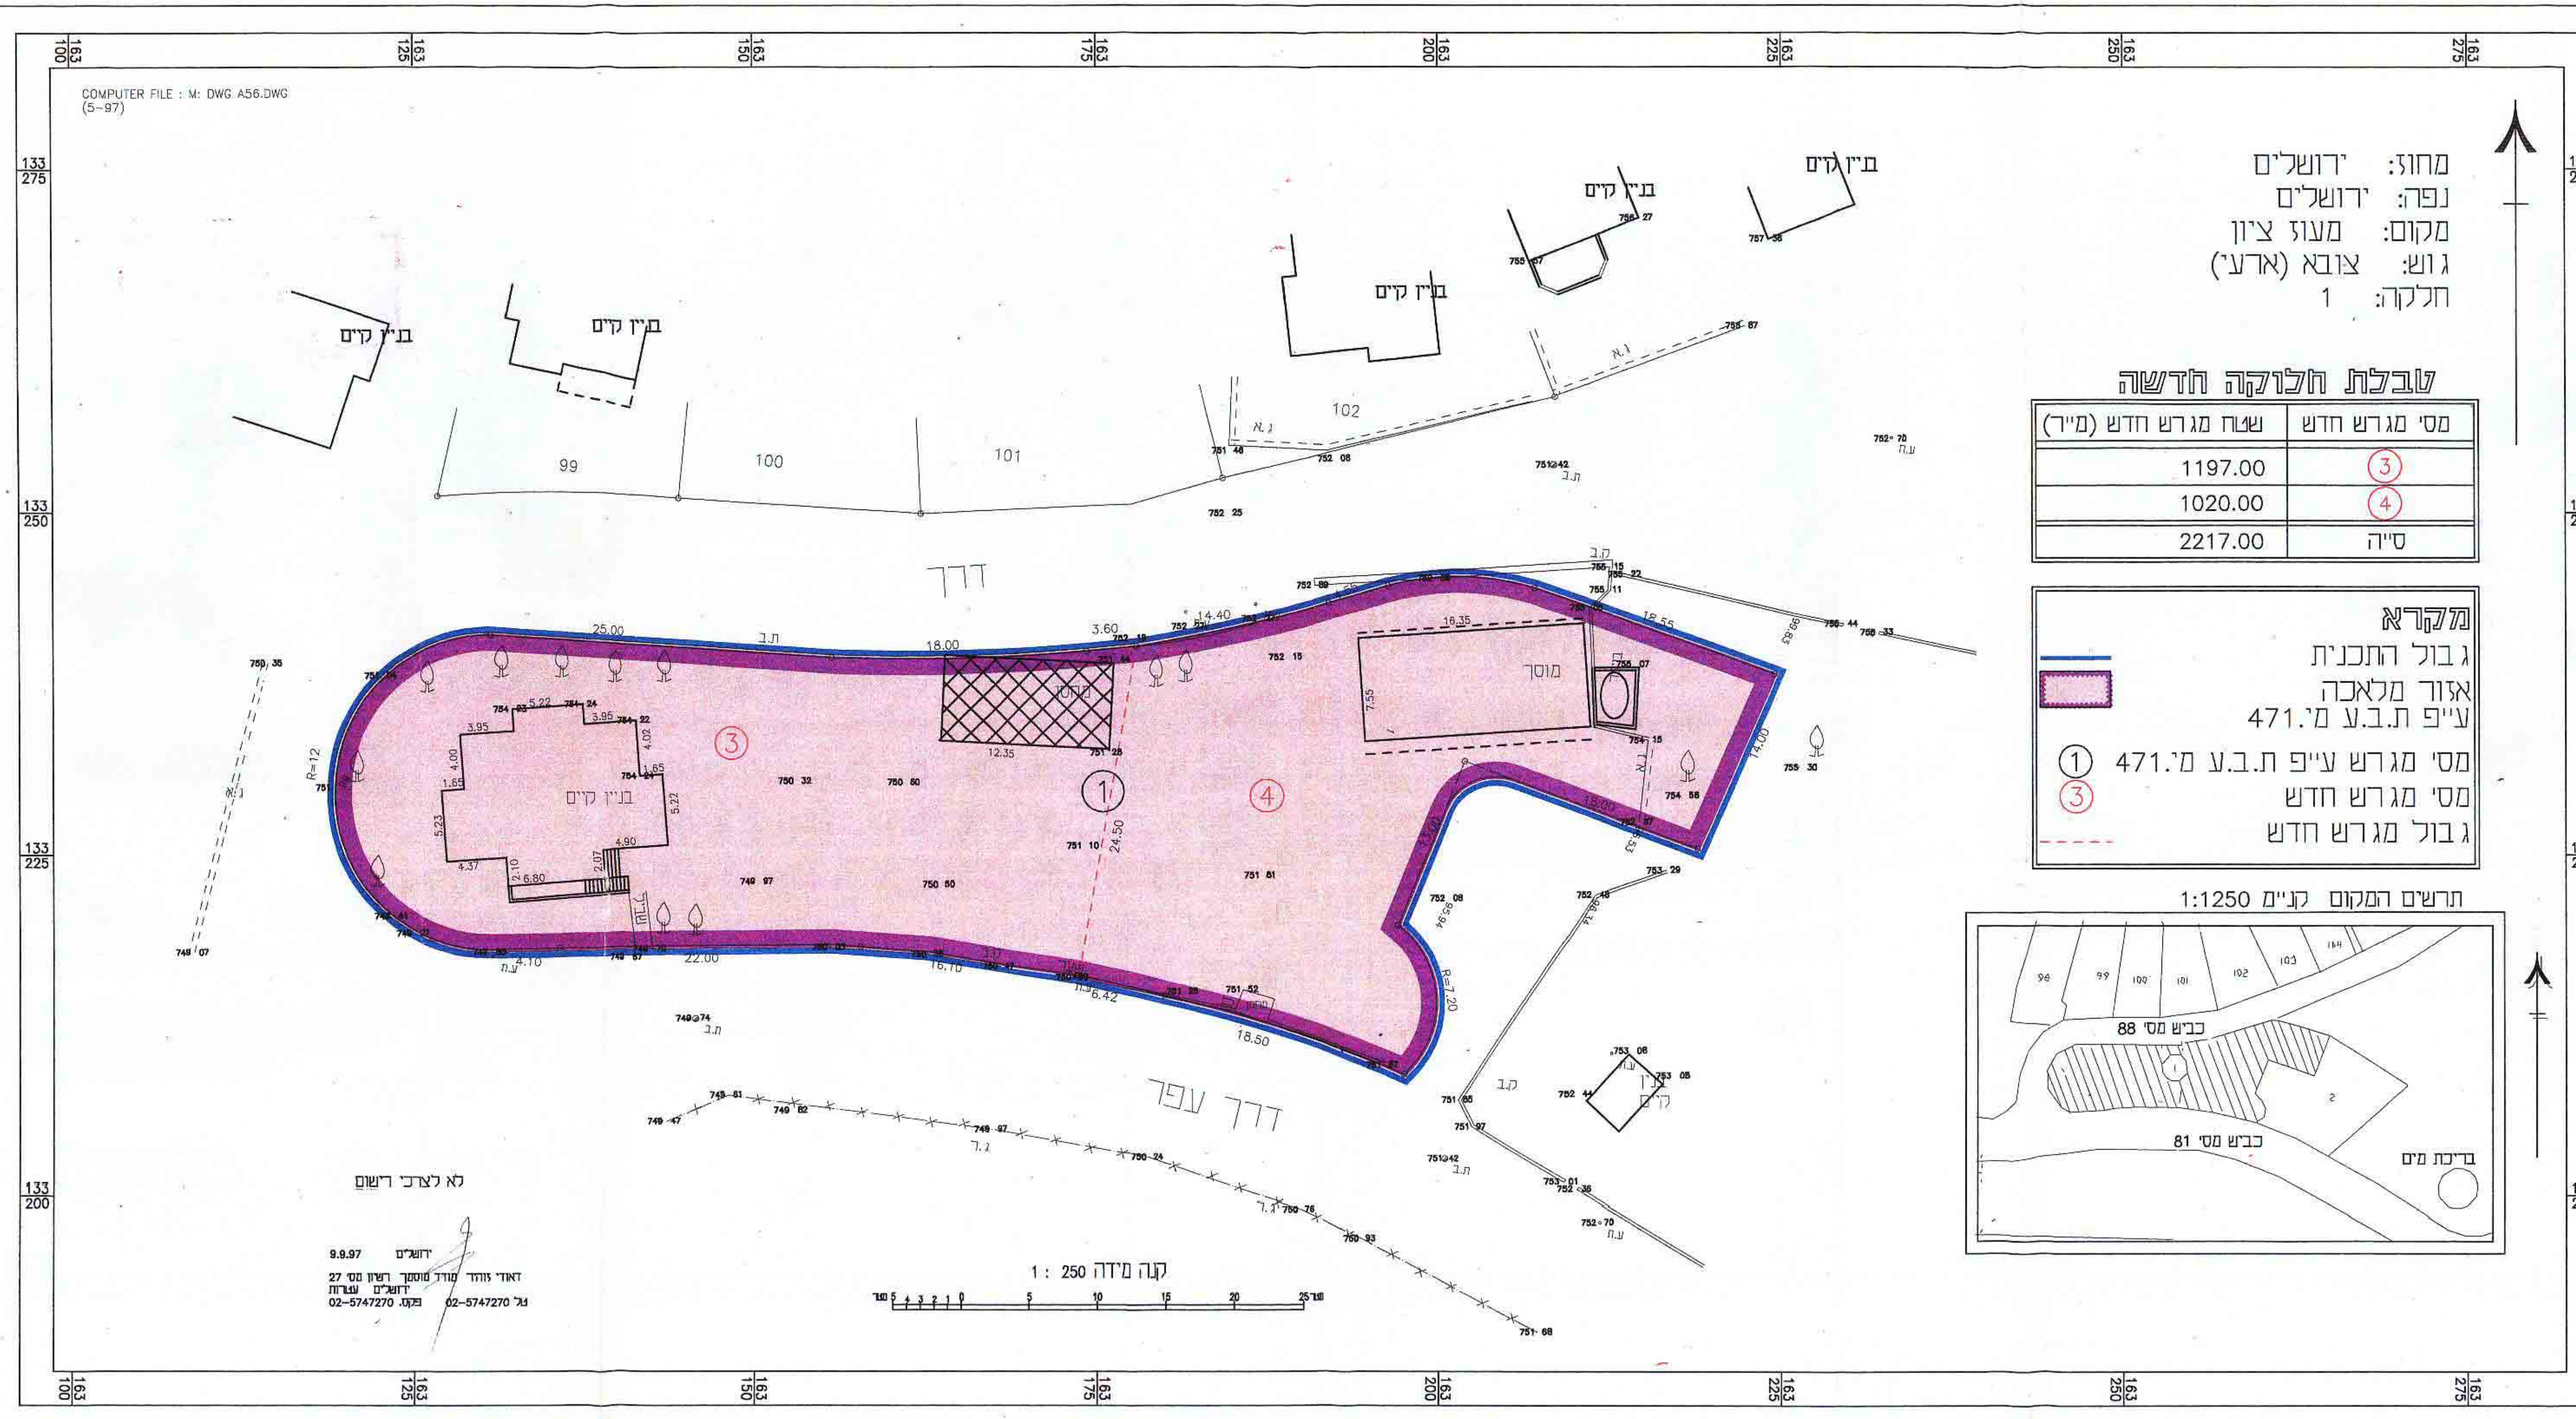


מחוז: ירושלים
 נפה: ירושלים
 מקום: מעוז ציון
 גוש: צובה (ארע')
 חלקה: 1

טבלת חלוקה חדשה

מס' מגרש חדש	שטח מגרש חדש (מ"ר)
3	1197.00
4	1020.00
סיה	2217.00

מלכא
 גבול התכנית
 אזור מלאכה
 ע"פ ת.ב.ע. מ. 471
 מס' מגרש ע"פ ת.ב.ע. מ. 471
 מס' מגרש חדש
 גבול מגרש חדש

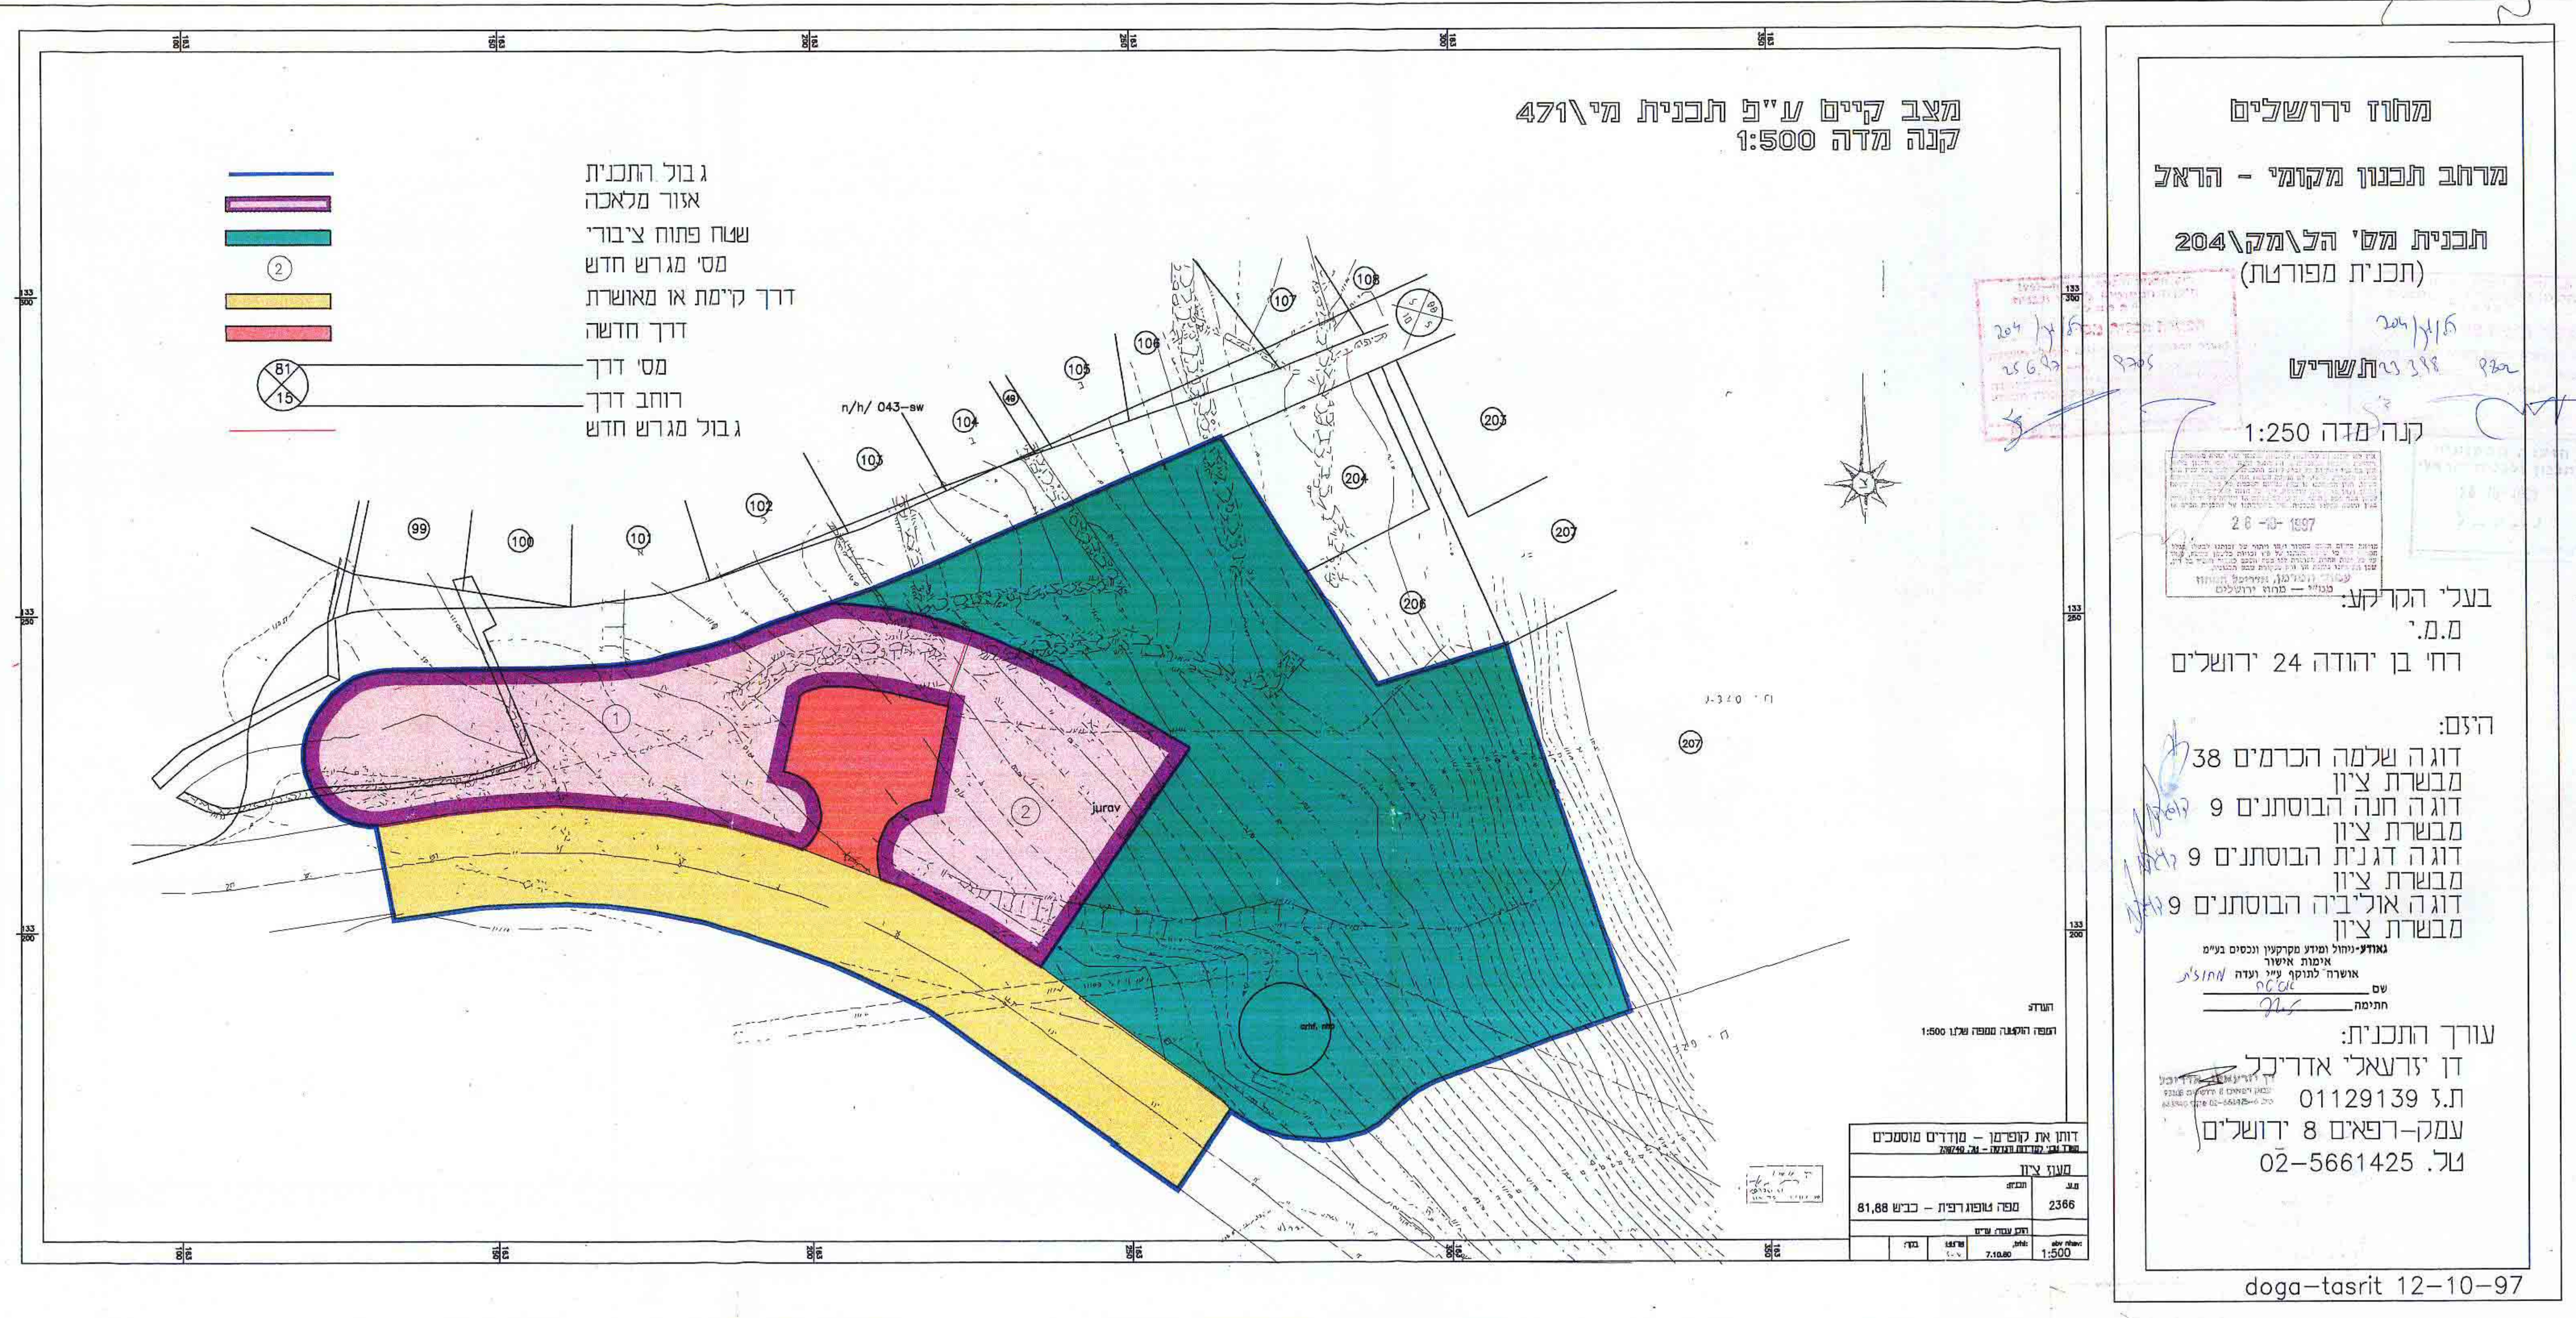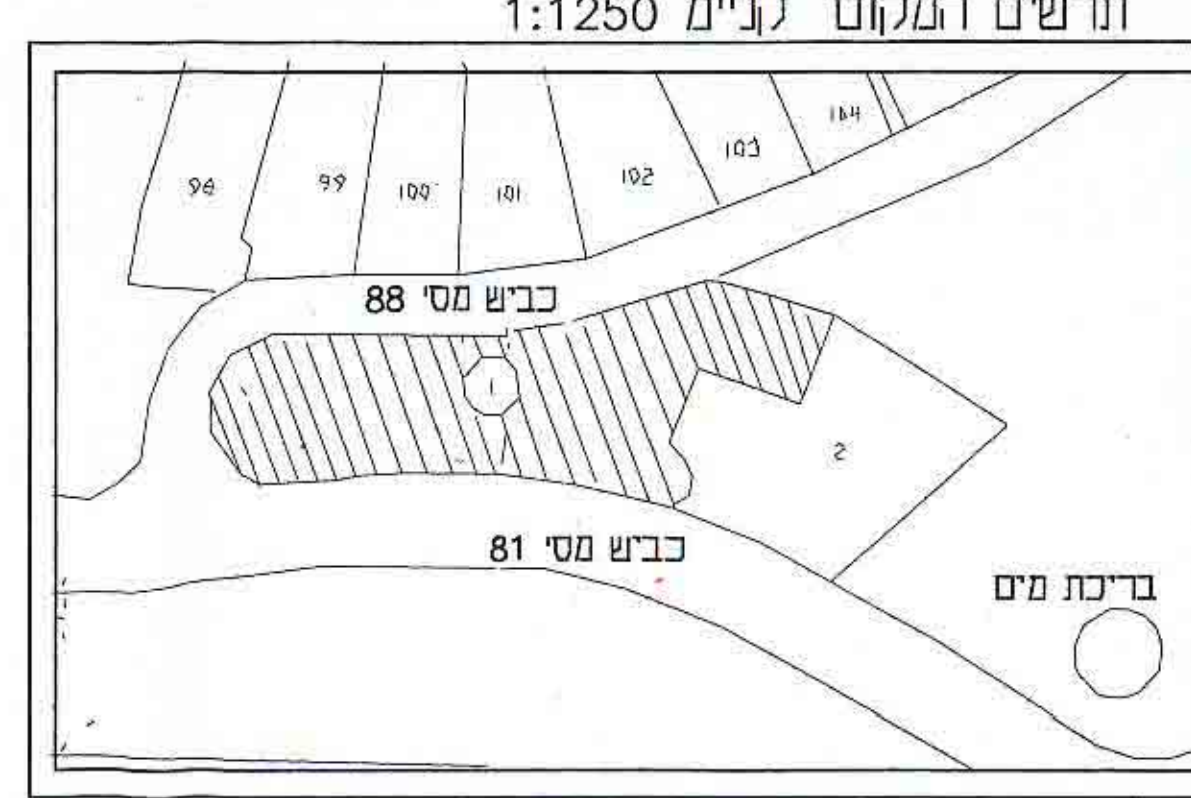

מצב קיים ע"פ תכנית מ"א 471
 קנה מדה 1:500

גבול התכנית
 אזור מלאכה
 שטח פתוח ציבורי
 מס' מגרש חדש
 דרך קיימת או מאושרת
 דרך חדשה
 מס' דרך
 רוחב דרך
 גבול מגרש חדש

מחוז ירושלים
 מרחב תכנון מקומי - הרצל
 תכנית מ"א הל/מק/204
 (תכנית מפורטת)

קנה מדה 1:250

בעלי הקרקע:
 מ.מ.
 רחי בן יהודה 24 ירושלים

היזם:
 דוגה שלמה הכרמים 38
 מבשרת ציון
 דוגה חנה הבוסתנים 9
 מבשרת ציון
 דוגה דגנית הבוסתנים 9
 מבשרת ציון
 דוגה אוליביה הבוסתנים 9
 מבשרת ציון

עורך התכנית:
 דן ירעאל אדריכל
 ת.צ. 01129139
 עמק-רפאים 8 ירושלים
 טל. 02-5661425

דוח אתר קופ"מ - מודדים מוטסקים
 מ.א.מ. 15/11/2004 מ.א.מ. 3-111 ב.ב. 6

מס' חלקה	שטח חלקה (מ"ר)	שטח מותר (מ"ר)
3	1197.00	2366
4	1020.00	2366
סיה	2217.00	2366