

מחוז ירושלים
מרחב תכנון תקומתי מטה יהודה

תכנית מס' 878 / ת"מ
 שינוי לתכנית מתאר ת"מ 200

תשריט
 ק.פ.מ. : 1:250



חתימות :

בעל הקרקע: ט.מ.י

רח' יפן 216


טל : 02-5318888

מגיש התכנית: משפחת אבנרי
 רח' יקרן היסוד 38, ת"מ
 טל : 02-5670555
 משפחת מזרחי
 טל : 02-5333822
 רח' הכרמל 9 מבשרת ציון

המתכננים: אייל שער ומיכאל קנין
 אדריכלים ובוגי ערים
 רח' אבן-עזרא 24
 ירושלים 92424
 טל : 02-5633434

תאריך : 1.98

מצב מאושר קנ"מ 1:1250

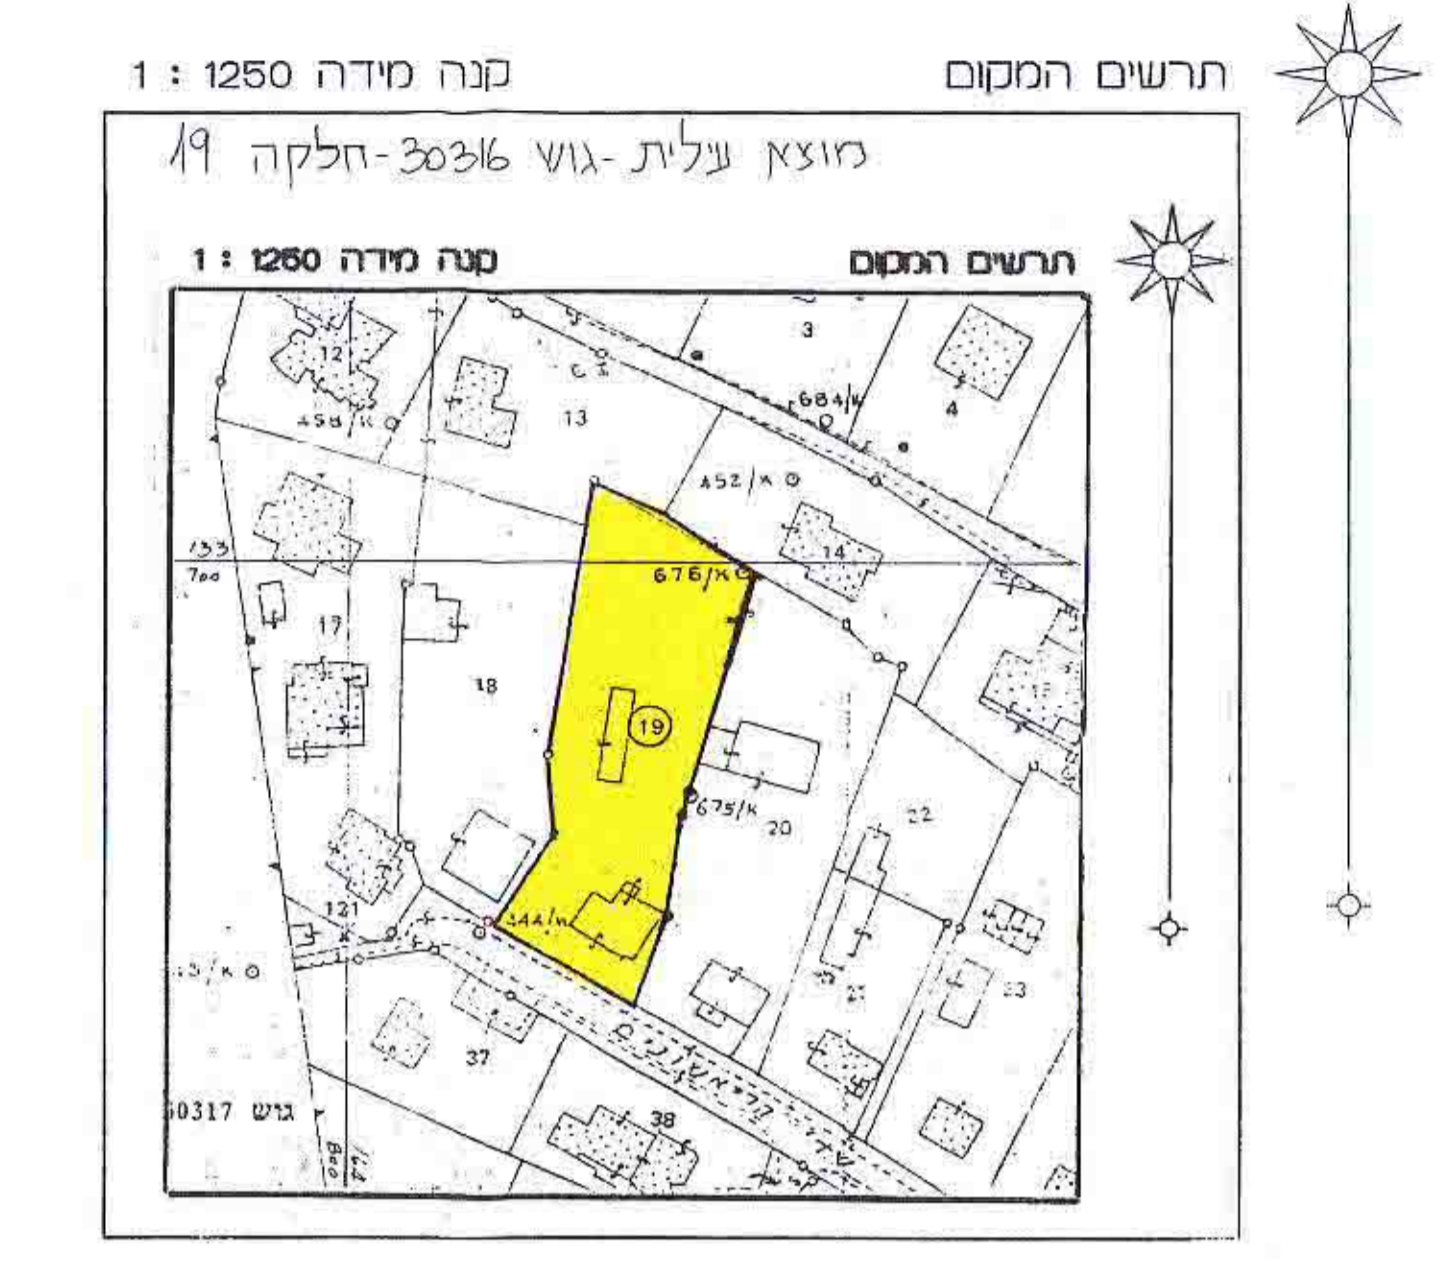

מקרא מצב מאושר :


אזור חקלאי ב'



א. מירמן, מומד מוסמך
 רשיון מס' 467
 ירושלים, הרב עוזיאל 111
 טל : 4 3 1 4 4 3



מצב חדש קנ"מ 1:250

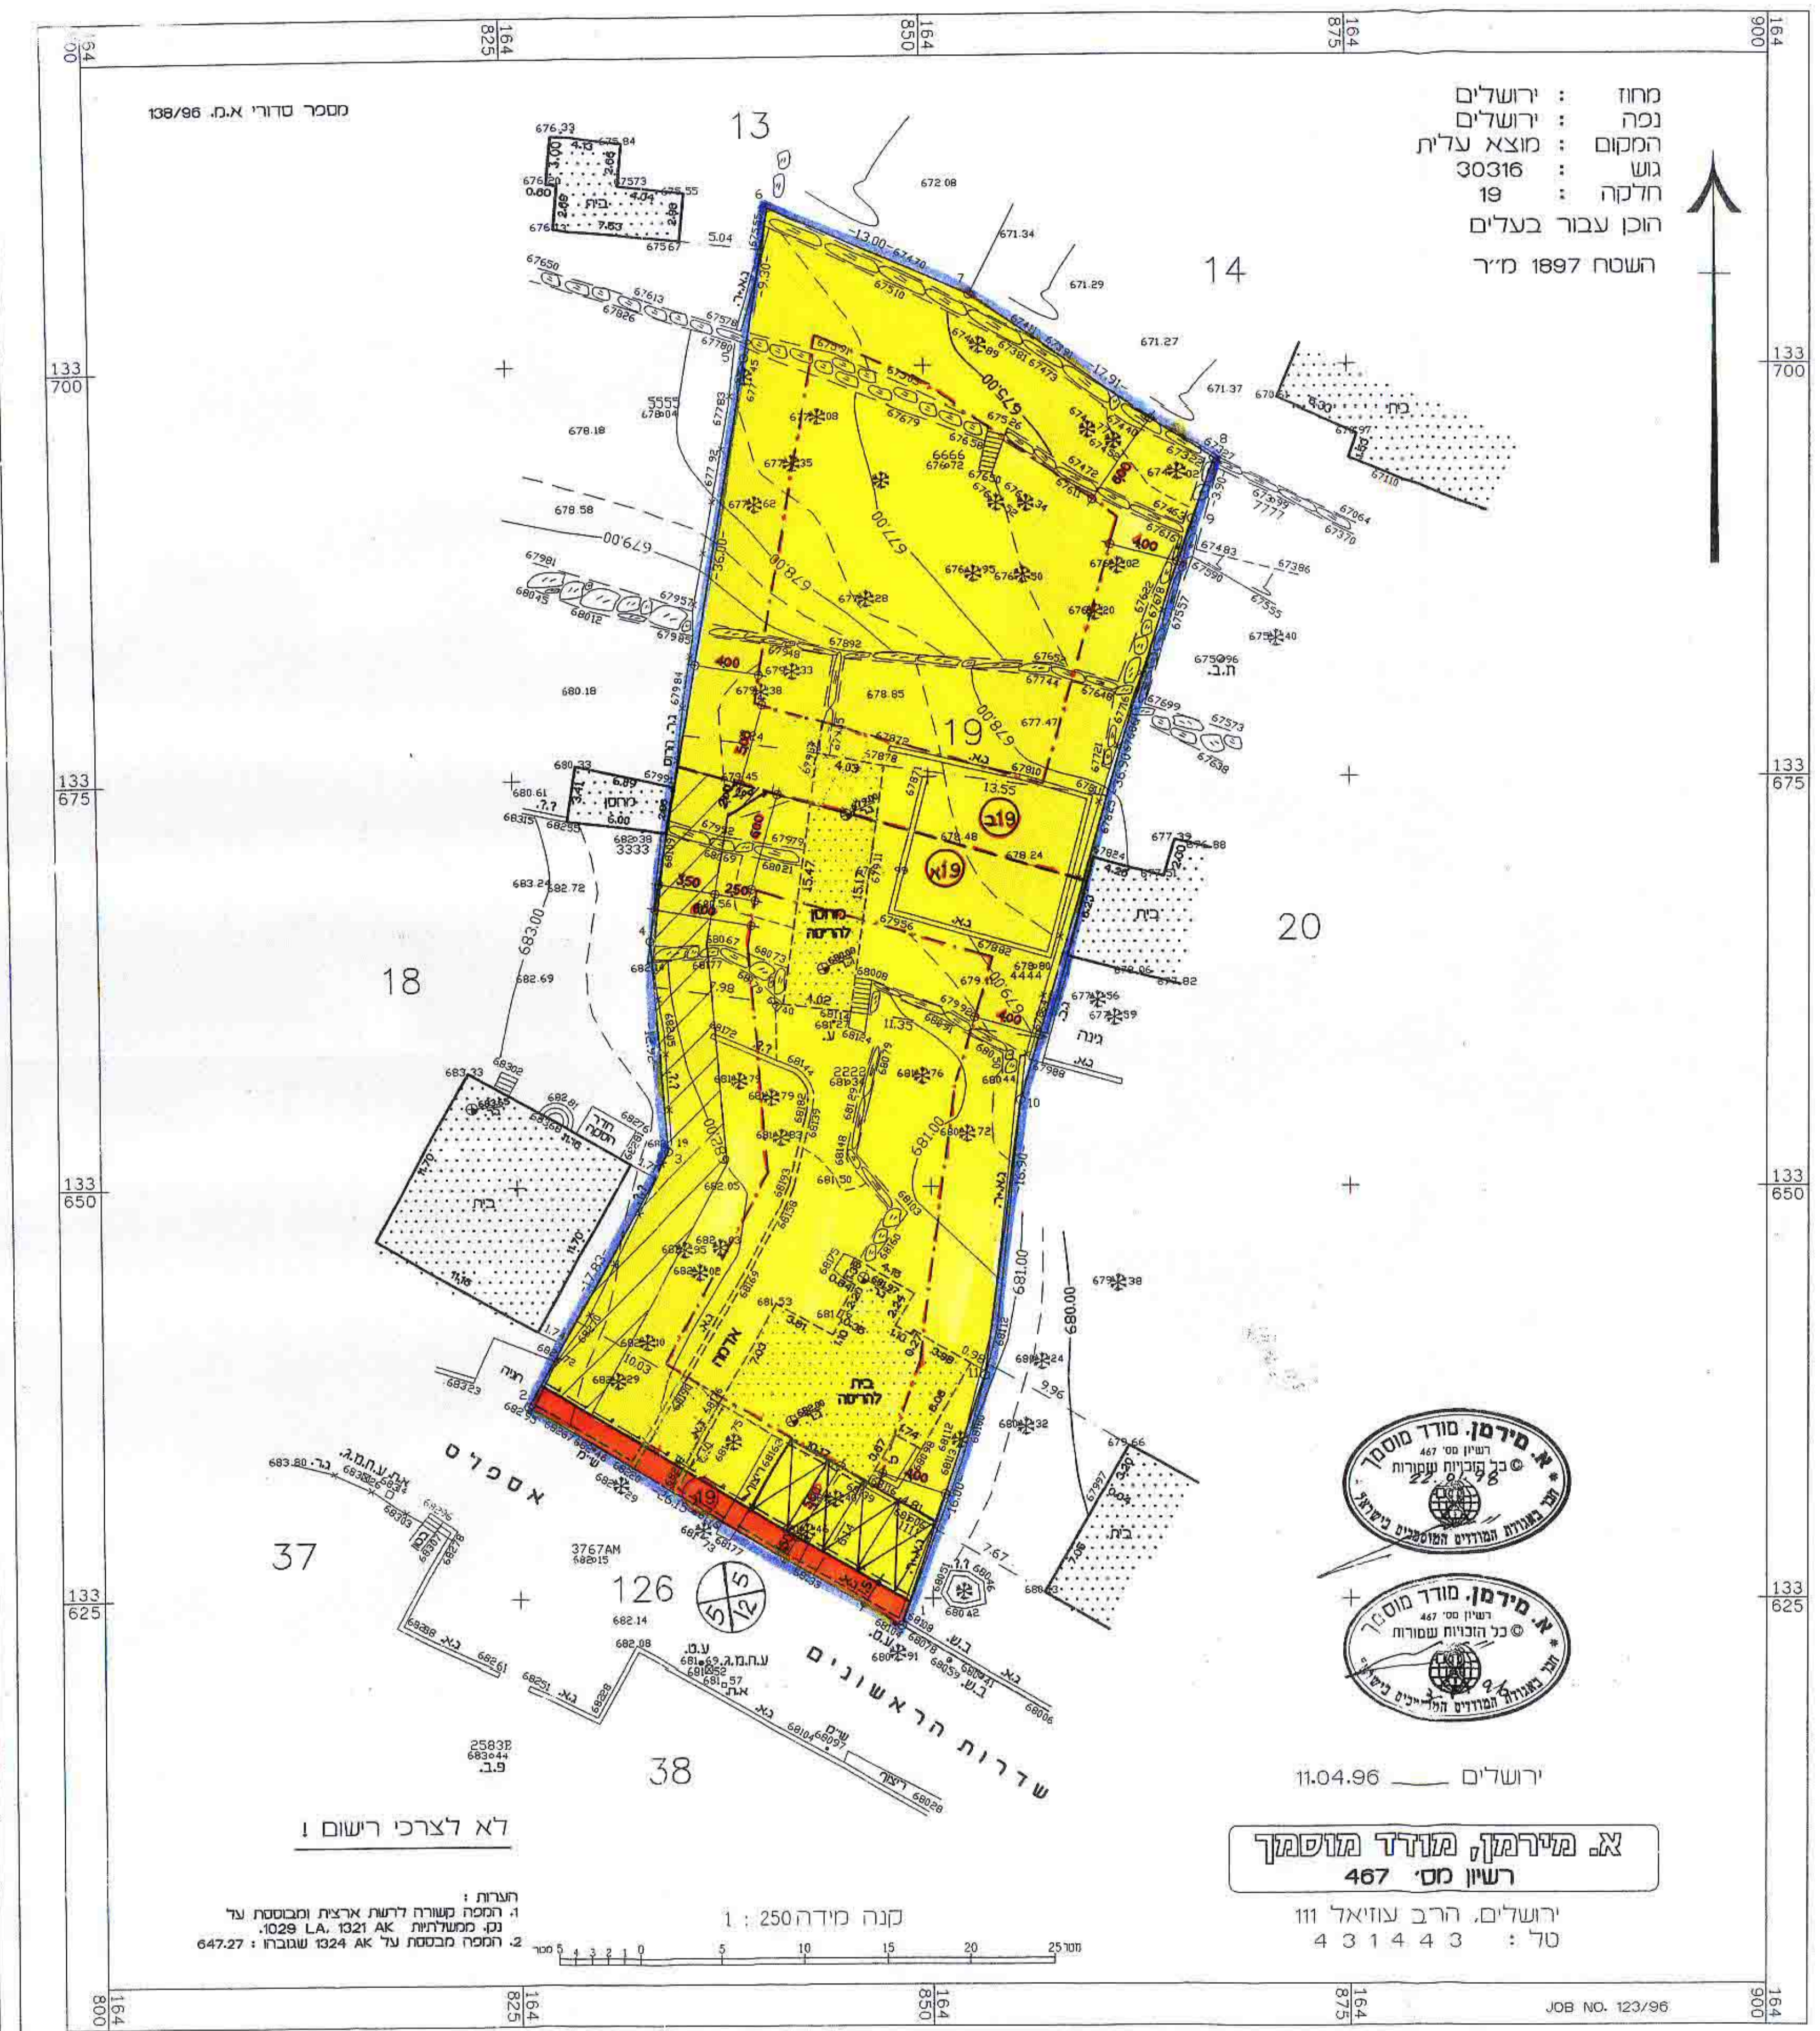

א. מירמן, מומד מוסמך
 רשיון מס' 467
 ירושלים, הרב עוזיאל 111
 טל : 4 3 1 4 4 3

טבלת איחוד וחלוקה מחדש

מס' הגוש	מס' החלקה של החלקה	מס' שטח של החלקה	מצב לפי הוראות תכנית מס' 887 זז		
			מס' מגרש חדש	מס' באזור מגורים	מס' הפרשות לדרך ציבורית
30316	19	1897	19	1000	1000
				858	858
				1858	1858

א.הערה: סה"כ הפרשות לצורכי ציבור בגבולות תכנית מס' 887 זז הם כ- 39 ס"ר שהם כ- 2% משטח התכנית. אריה מירמן-מומד מוסמך, התום מטה מאושר בזה כי תשוב השטחים שבטבלת איחוד וחלוקה נכונים בדקתי החשוב מלגמטריית וכשיטה.



מקרא מצב חדש

- גבול התכנית
- דרך קיימת או מאושרת
- דרך מוצעת
- אזור חקלאי ב'
- שטח לחניה
- מבנים להריסה
- בנין קיים
- זכות מעבר
- מס' חלקה קיימת
- גבול חלקה קיימת
- מס' מגרש חדש
- גבול חלקה חדשה
- קו בנין חדש

תרשים סביבה קנ"מ 1:5000

