מחוז ירושלים

מרחב תכנון מקומי מטה יהודה

תסריט מצורף לתכנית מפורטת מס'..........

מחוז: ירושלים
נפה: ירושלים
רשויות מקומיות: מ.א. מטה יהודה
שטח התכנית: כ-80 דונם
בעלות הקרקע: שונים
מגיש התכנית: מחלקת עבודות צבוריות

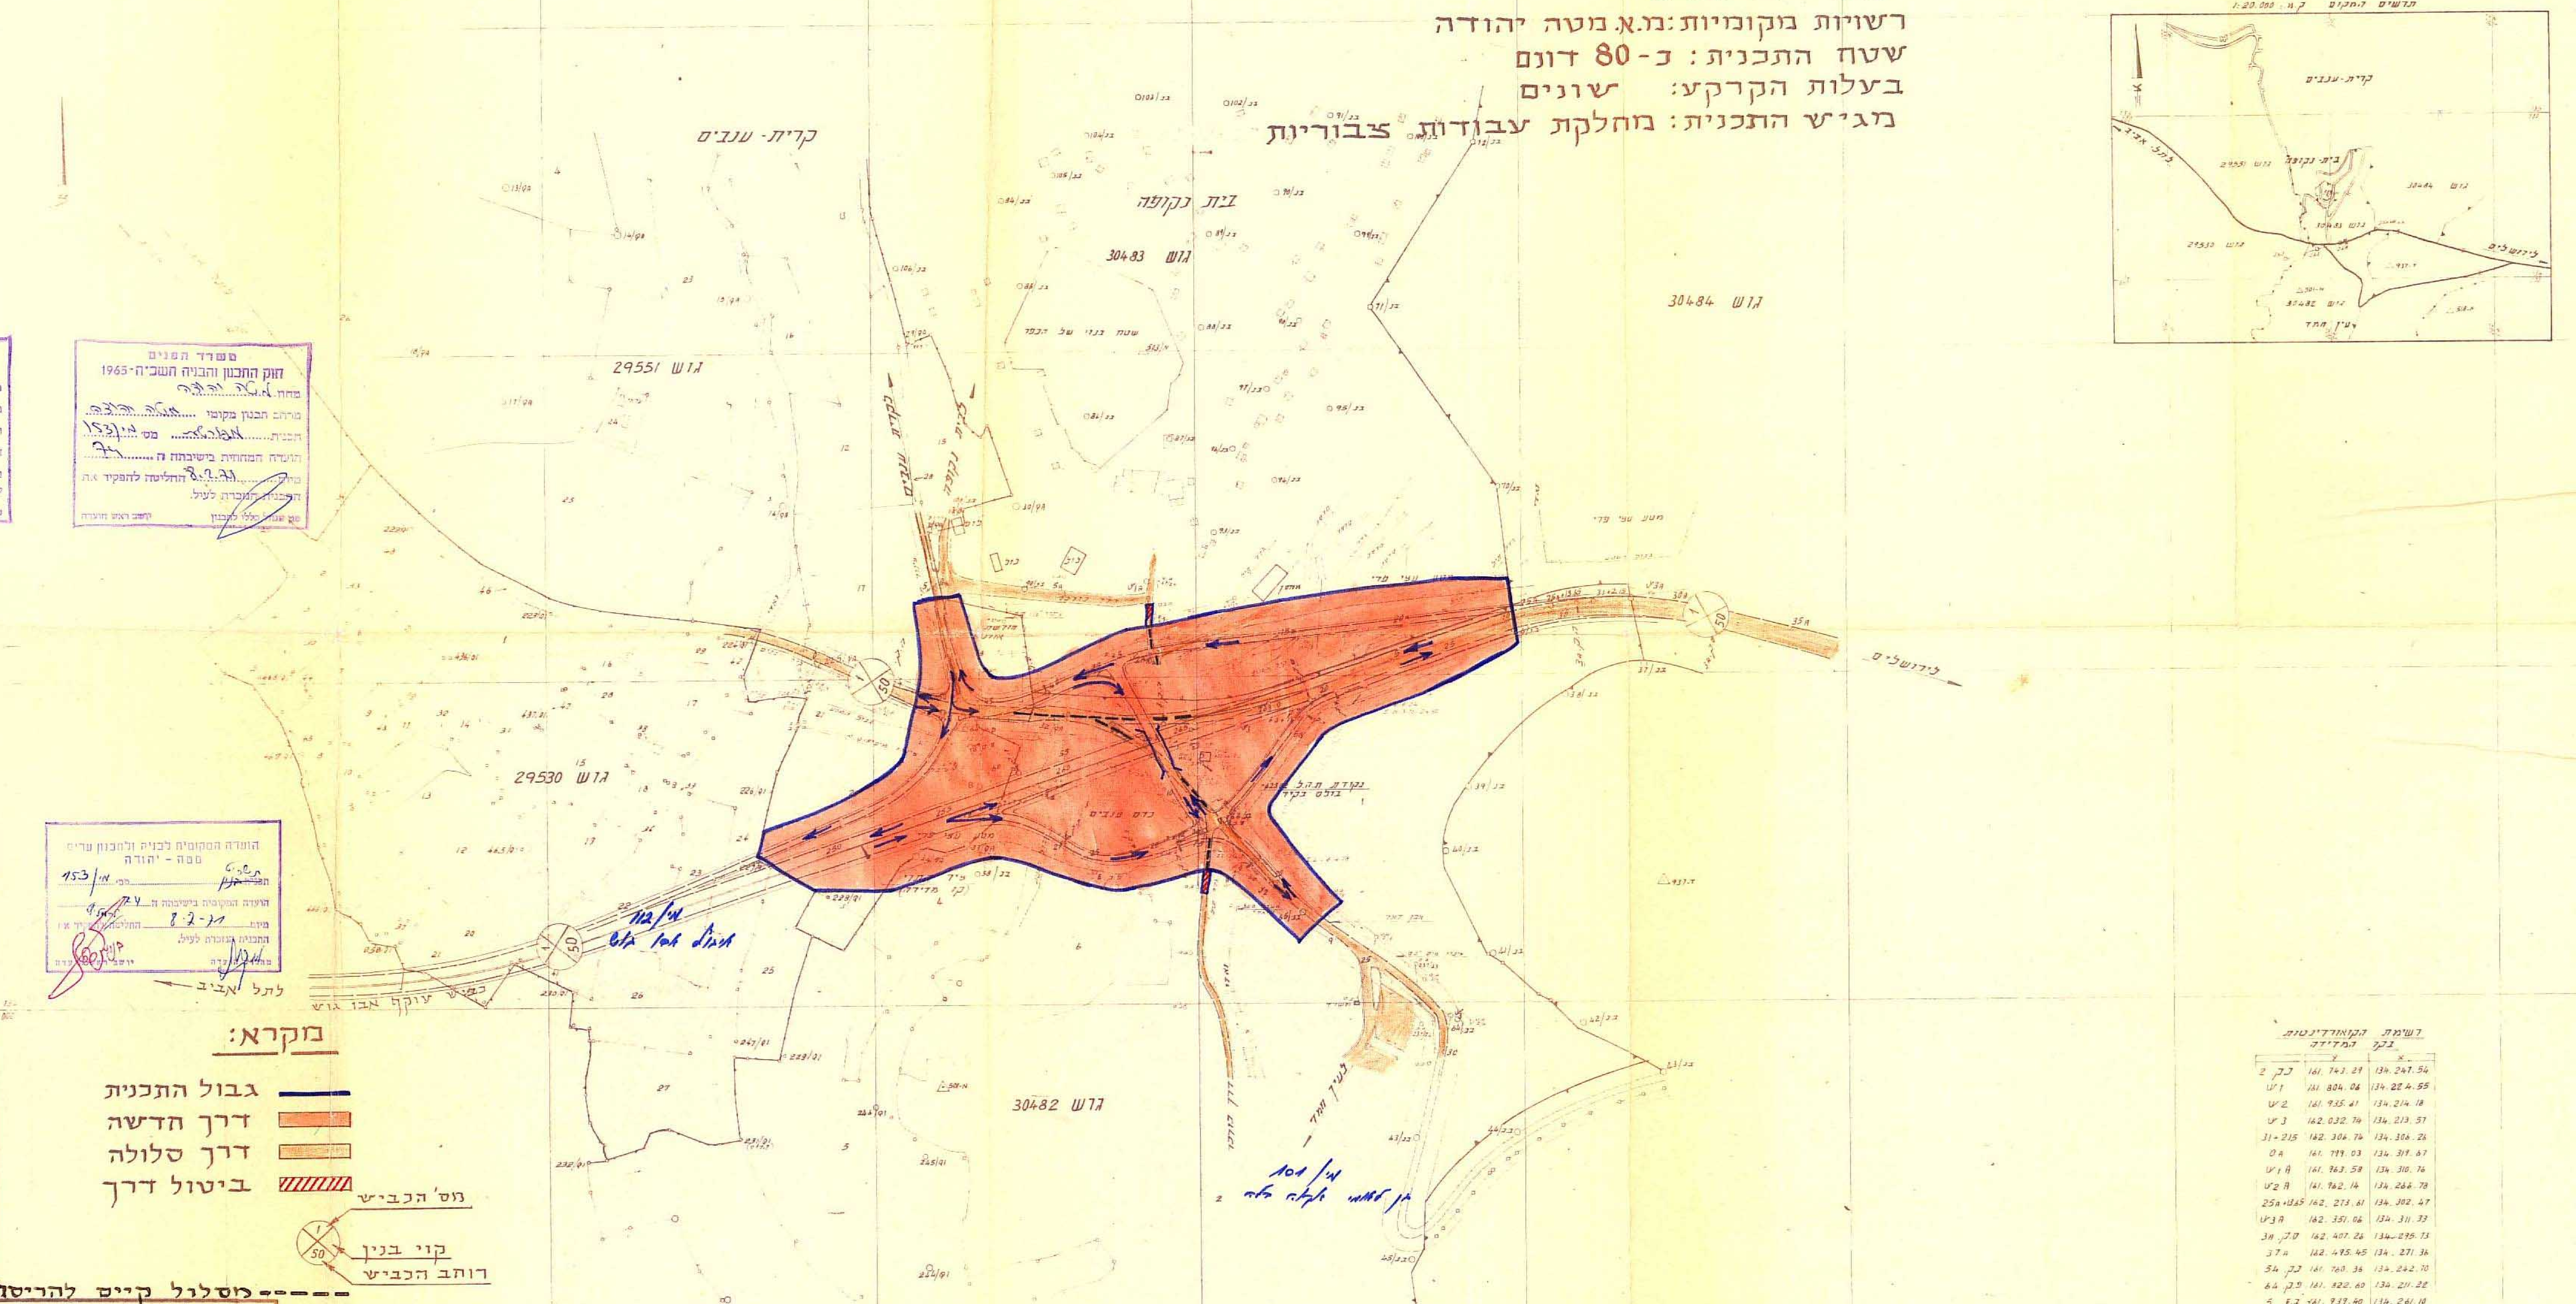

משרד הפנים
חוק התכנון והבניה תשכ"ה-1965

DIMENSIONS SHOULD NOT BE SCALED OFF FROM DRAWINGS BUT TO BE MEASURED ON SITE		
אין לקבוע גדלים ע"י מדידה בשרטוט. על הקבלן לבקר את המידות במקום		
REMARKS & ALTERATIONS	הערות ושנויים	
תאריך Date	SUBJECT נושא	מס' No.

מקרא:

- גבול התכנית
- דרך חדשה
- דרך סלולה
- ביטול דרך
- מס' הכביש
- קוי בנין
- רוחב הכביש
- מסלול קיים להריסה

STATE OF ISRAEL — **מדינת ישראל**
MINISTRY OF LABOUR P.W.D. — משרד העבודה – מ.ע.צ

כביש מס' 1, קטע אבו גוש
מסעפי כבישים ליד קרית ענבים
אתור התוי

SCALE קנה מידה	DATE תאריך	PLAN NO. תכנית מס'
1:2500	7.12.70	ב/124/4375
	APPR. אושר ע"י	

תכנית להפקדה

רשימת הקואורדינטות
נקודות המדידה

	y	x
נ.ק 2	161.743.29	134.247.54
ש 1	161.804.06	134.224.55
ש 2	161.935.61	134.214.18
ש 3	162.032.74	134.213.57
31+215	162.306.74	134.306.26
0 A	161.799.03	134.319.67
ש 1 A	161.963.59	134.310.76
ש 2 A	161.962.14	134.266.78
25A+13.65	162.273.61	134.302.47
ש 3 A	162.351.06	134.311.33
3A ה.ס	162.407.26	134.295.73
37 A	162.495.45	134.271.36
54 נ.ק	161.760.36	134.242.70
64 נ.פ	161.822.60	134.211.22
5 ק.ז	161.939.40	134.261.10
26 3	161.960.70	134.197.23
12 ק.ז	161.985.40	134.123.73
4 נ.פ 0A	162.019.32	134.135.10
60+13.10	162.092.84	134.233.91
5 נ.פ	161.920.01	134.101.75
251+7.50	161.853.93	134.161.69
C	161.834.74	134.154.73
B	161.832.01	134.167.43
I	161.820.31	134.221.74
K	161.820.02	134.223.29