

159/03/18 קריית מלאכי

מפה מצבית וטופוגרפית

קנה מידה 1:250

מחוז : הדרום
 נפה : אשקלון
 המקום : קריית מלאכי - גן שפואר
 גוש : 311
 מגרש : 90
 שטח : 0.782 ד"מ

חוכן עבור י.ע.נ חברה לבנין

מחלקת הנדסה
 עיריית קריית מלאכי
 15.11.1998
 נתפס

שנת התכנון והחתימה
 מס' 16-1
 מחוז הדרום

מרחב תכנון מקומי קריית מלאכי
 תכנית מס. 159/03/18
 קריית מלאכי
 שנוי לתכנית מס. 18/בז/2/22


באשר להכנסת מרחב הדרום
 לתוכנית המבנה מס' 159/03/18
 תאריך: 9/11/98

הודעה על אישור תכנית
 מס' 159/03/18
 חלקות (חלקי) 87,90
 מיום 15/11/98


מחוז : הדרום
 נפה : אשקלון
 מקום : קריית מלאכי
 גוש : 311
 מגרש : 90
 שטח התכנית : 0.782 דונם
 היוזם : יוצמן ברכה, רו, דרור ארן, נרב
 בעלי הקרקע : יוצמן ברכה, רו, דרור ארן, נרב
 המחכנן : אדר כיה פורמן סוכר 13 רמת השרון
 תאריך : דצמבר 1997

עדת המקומית ל
 עיריית קריית מלאכי
 תאריך: 8/1/98

גבול תכנית מאושרת
 גבול תכנית

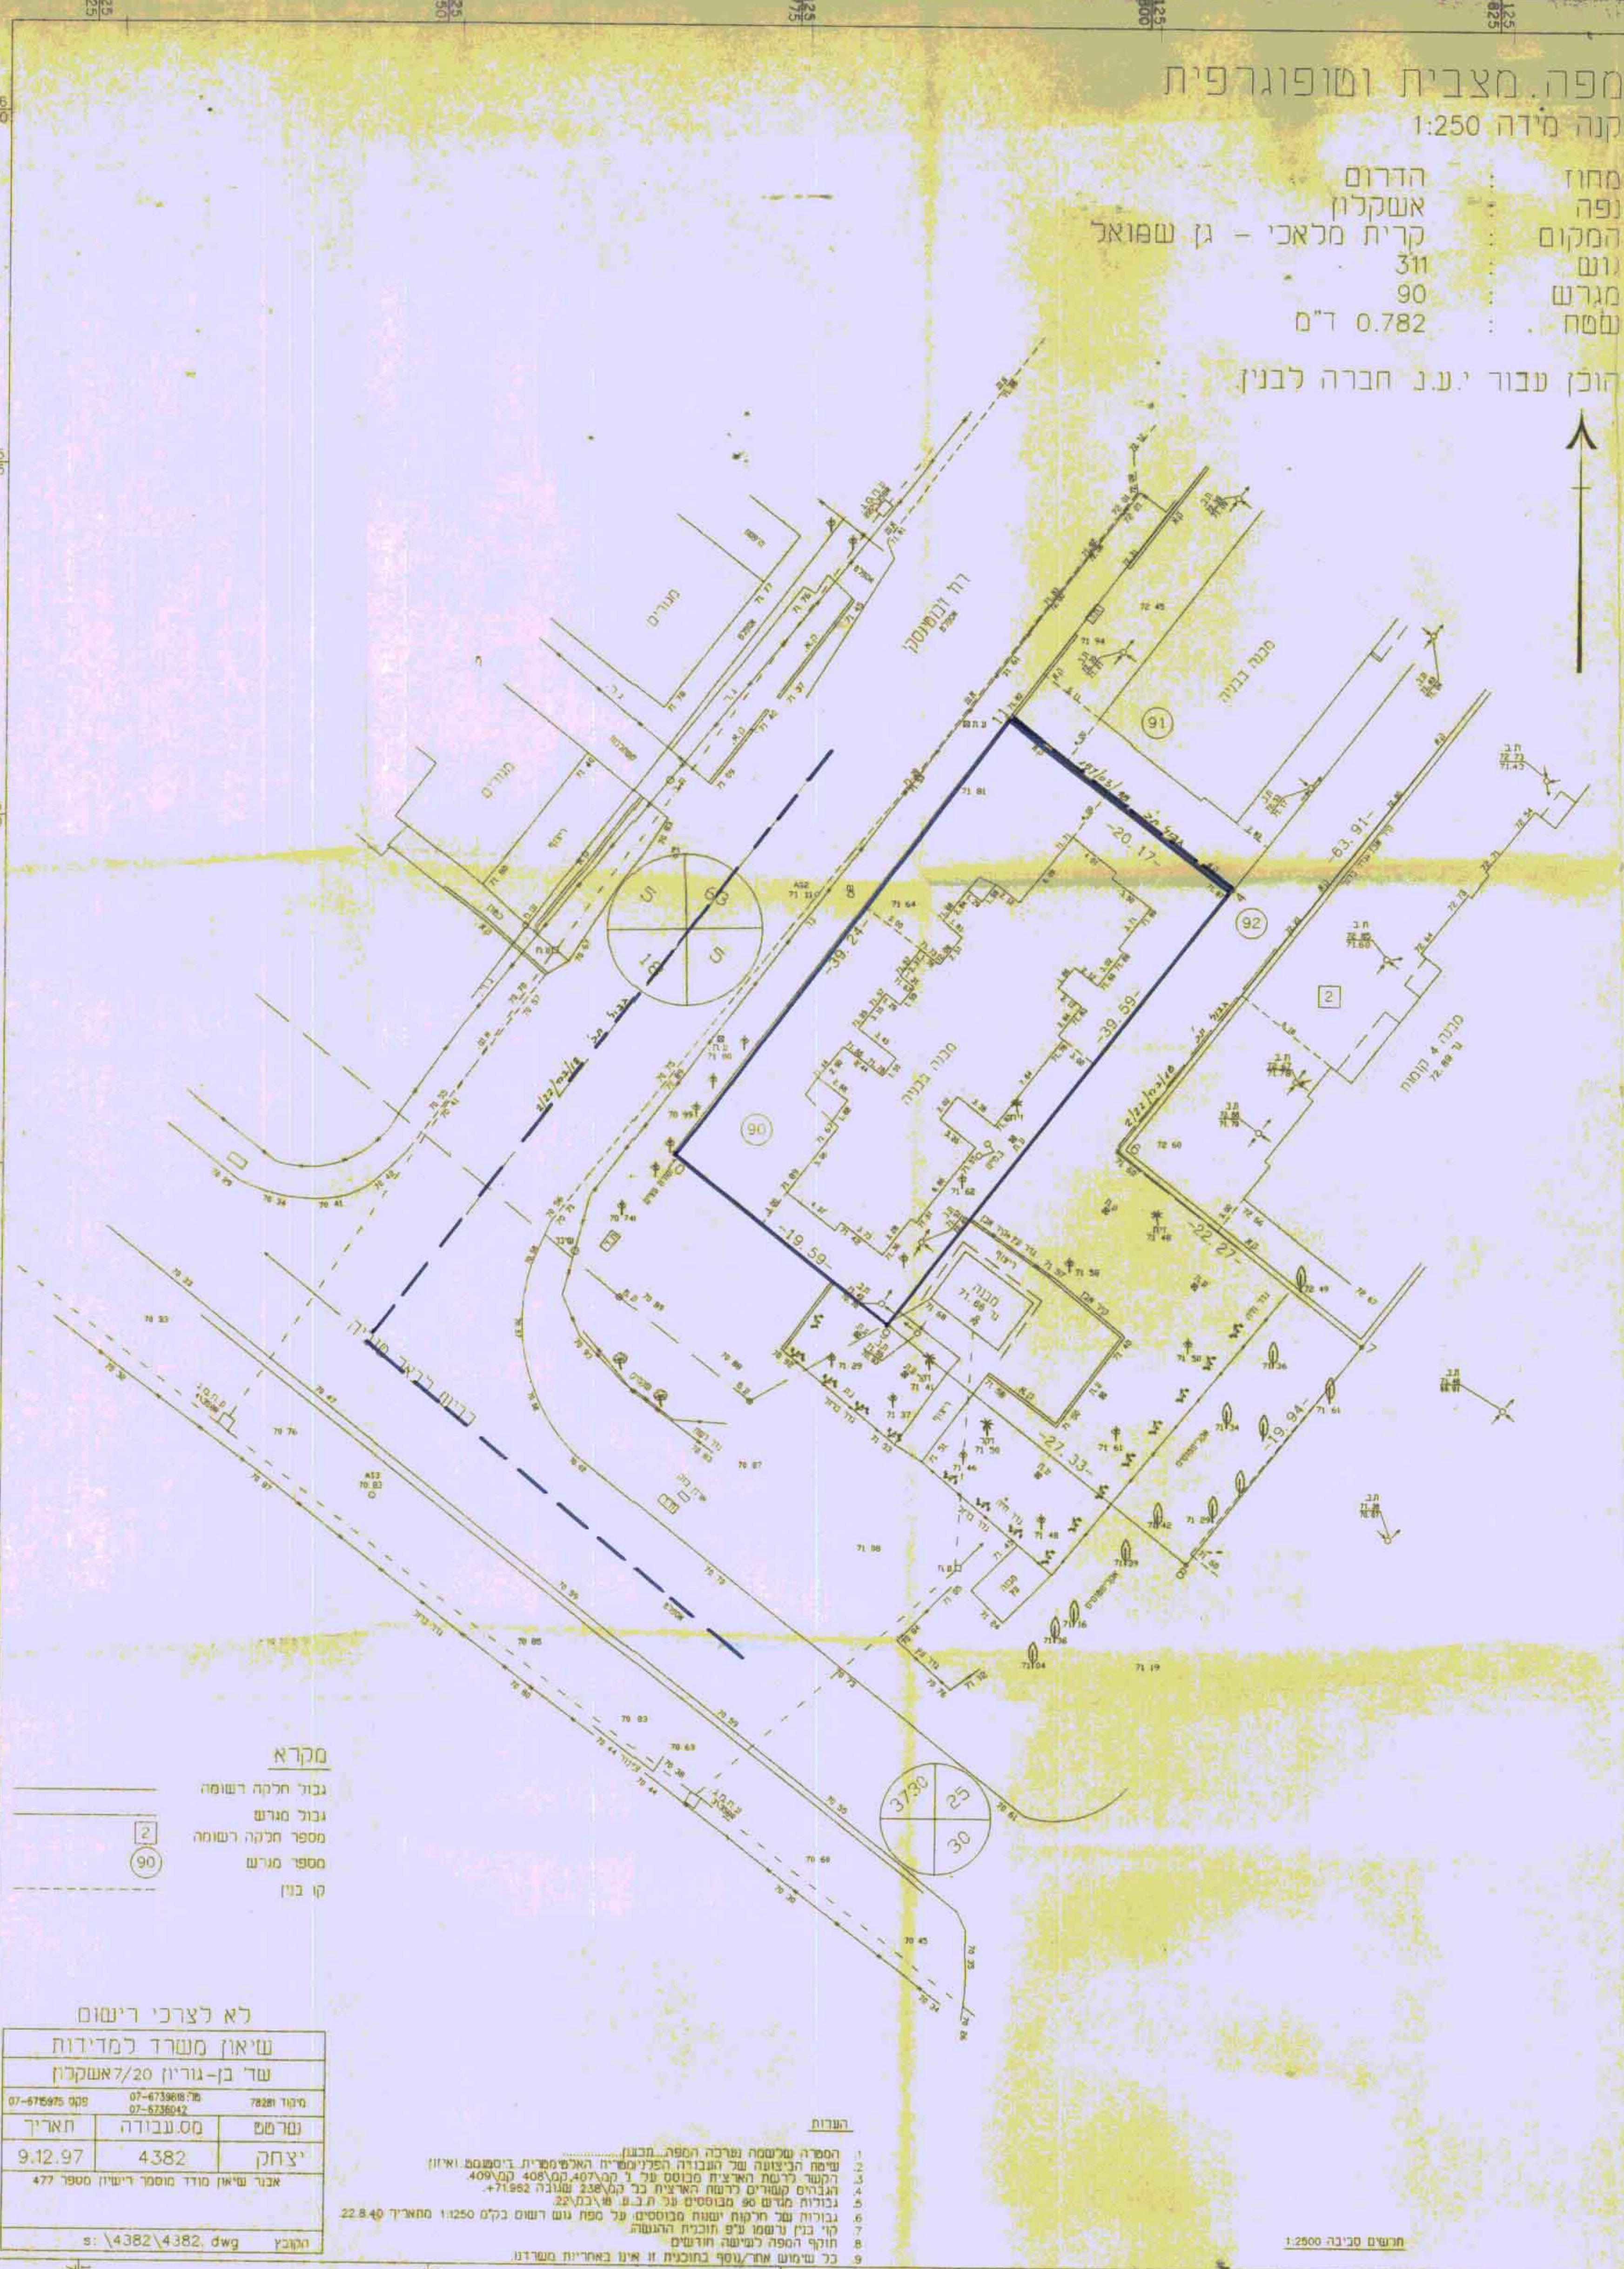

תחומי הסביבה
 ק.מ. 1:2500
 בעלי הקרקע:
 המחכנן:

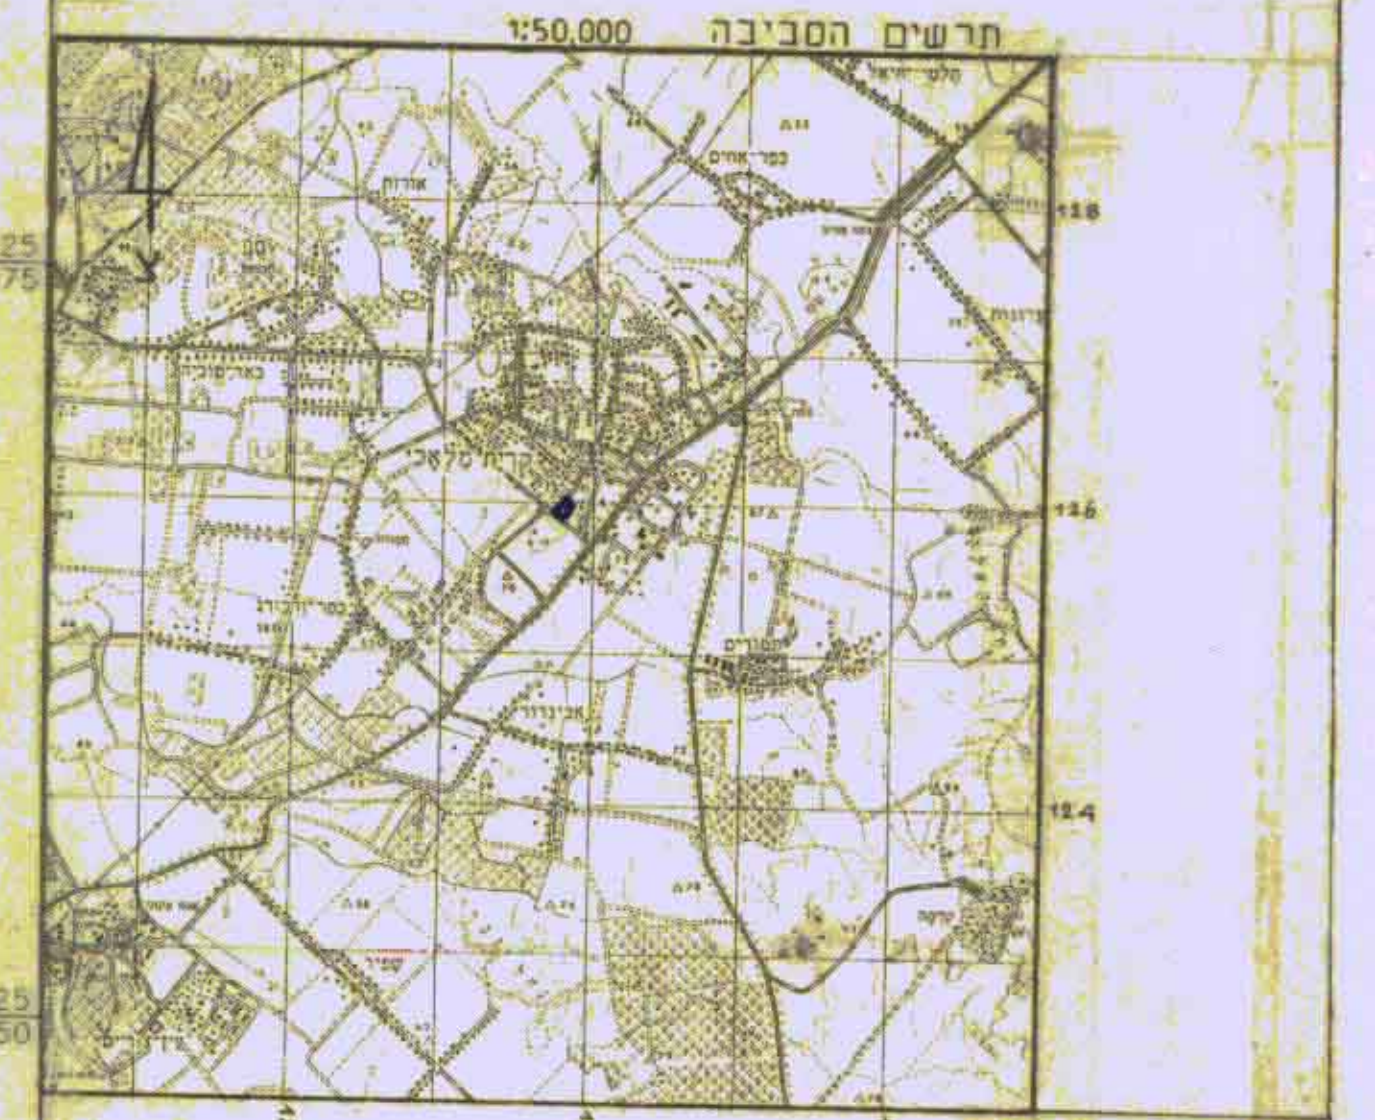

מקרא
 גבול חלקה רשומה
 גבול מגרש
 מספר חלקה רשומה
 מספר מגרש
 קו בנין

לא לצרכי רישום

שיאון משרד למדידות		
שר בן-גוריון 20/אשקלון		
מיקו 7828	טל: 07-5236042	פקס: 07-575975
נרשם	מס.עבודה	תאריך
יצחק	4382	9.12.97
אנר שיאון מודר מוסר רישון ספר 477		
הקובץ: s:\4382\4382.dwg		

הערות
 1. המסרה שלטמסח נשרכה הספה תכנון
 2. שיטת הניצוזה של העבודה הפורמלית האליפטית ביטומס. ואיון
 3. הקשר לרשת האיציית מכוסס על 1 קמ. 408, 407, 408 קמ. 409
 4. הגדרת קושיים לדעת הארציית נב במלמס 238 שנונה 71.982 +
 5. גבולות מגרש 90 ממוססים על ת.כ.ש. 10 ובכמס' 22
 6. גבולות של חלקות יושון ממוססים על מפת גוש רשום בקלס 1:2500 מתאריך 22.8.40
 7. קו בנין נרשמו על חוכנית הרשומה
 8. חוקף הספה לשישה חודשים
 9. כל שימוש אחר/נוסף בחוכנית זו אינו באחריות משרדנו

תחום סביבה 1:2500