

מרחב תכנון מקומי מטה יהודה
תכנית מס' מ"י / 875
שינוי לתכנית מתאר מ"י / 200
תשריט

מחוז:	ירושלים
נפה:	ירושלים
מקום:	מוצא עילית
גוש:	30316
שטח התכנית:	3059 מ"ר

בעל הקרקע : אהרון אורלי, כהן בנימין, כהן דניאל, שם טוב ששון, שם טוב יוסף
יורם התכנית : כהן בנימין


מתכנן: מנחם גרוס - אדריכל ומתכנן ערים
ת.ד. 3825 ירושלים, 91386, טלפקס 02-6521555

קנה המידה : 1 : 250

משרד הפנים מחוז ירושלים
אישור תכנית מס' 897
הועדה המחוזית התליטה לאחר את התכנית
מסיבת מס' 1198
מקרא :
סוכניל הכתוב
תאריך 2

- גבול התכנית
אזור חקלאי ב'
אזור מגורים מיוחד ב'
דרך מזענת
מבנים להריסה
בנין קיים
רצועת נטיעות ואיגון
רצועה עם זיקת האה
למבנה 76
רצועה למעבר תחשיות
מס תחקה קיימת
מסי מגרש חדש
גבול מגרש חדש
קו בנין חדש

תרשים הסביבה קנה מידה 1 : 5000

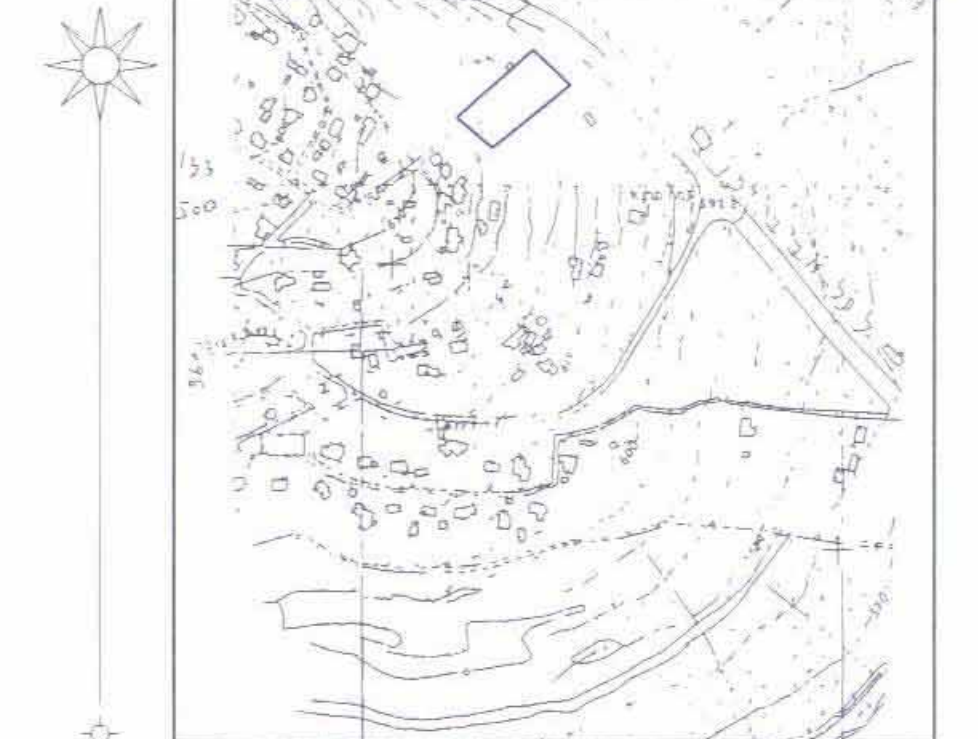


חתימת הועדה המקומית

חתימת ידמי החתומים


גרוס מנחם
דריכל ומתכנן ערים
ד. 3825 מיקוד 91038
ירושלים, טל. 02-6521555

חתימת עורך התכנית

2.98
תאריך

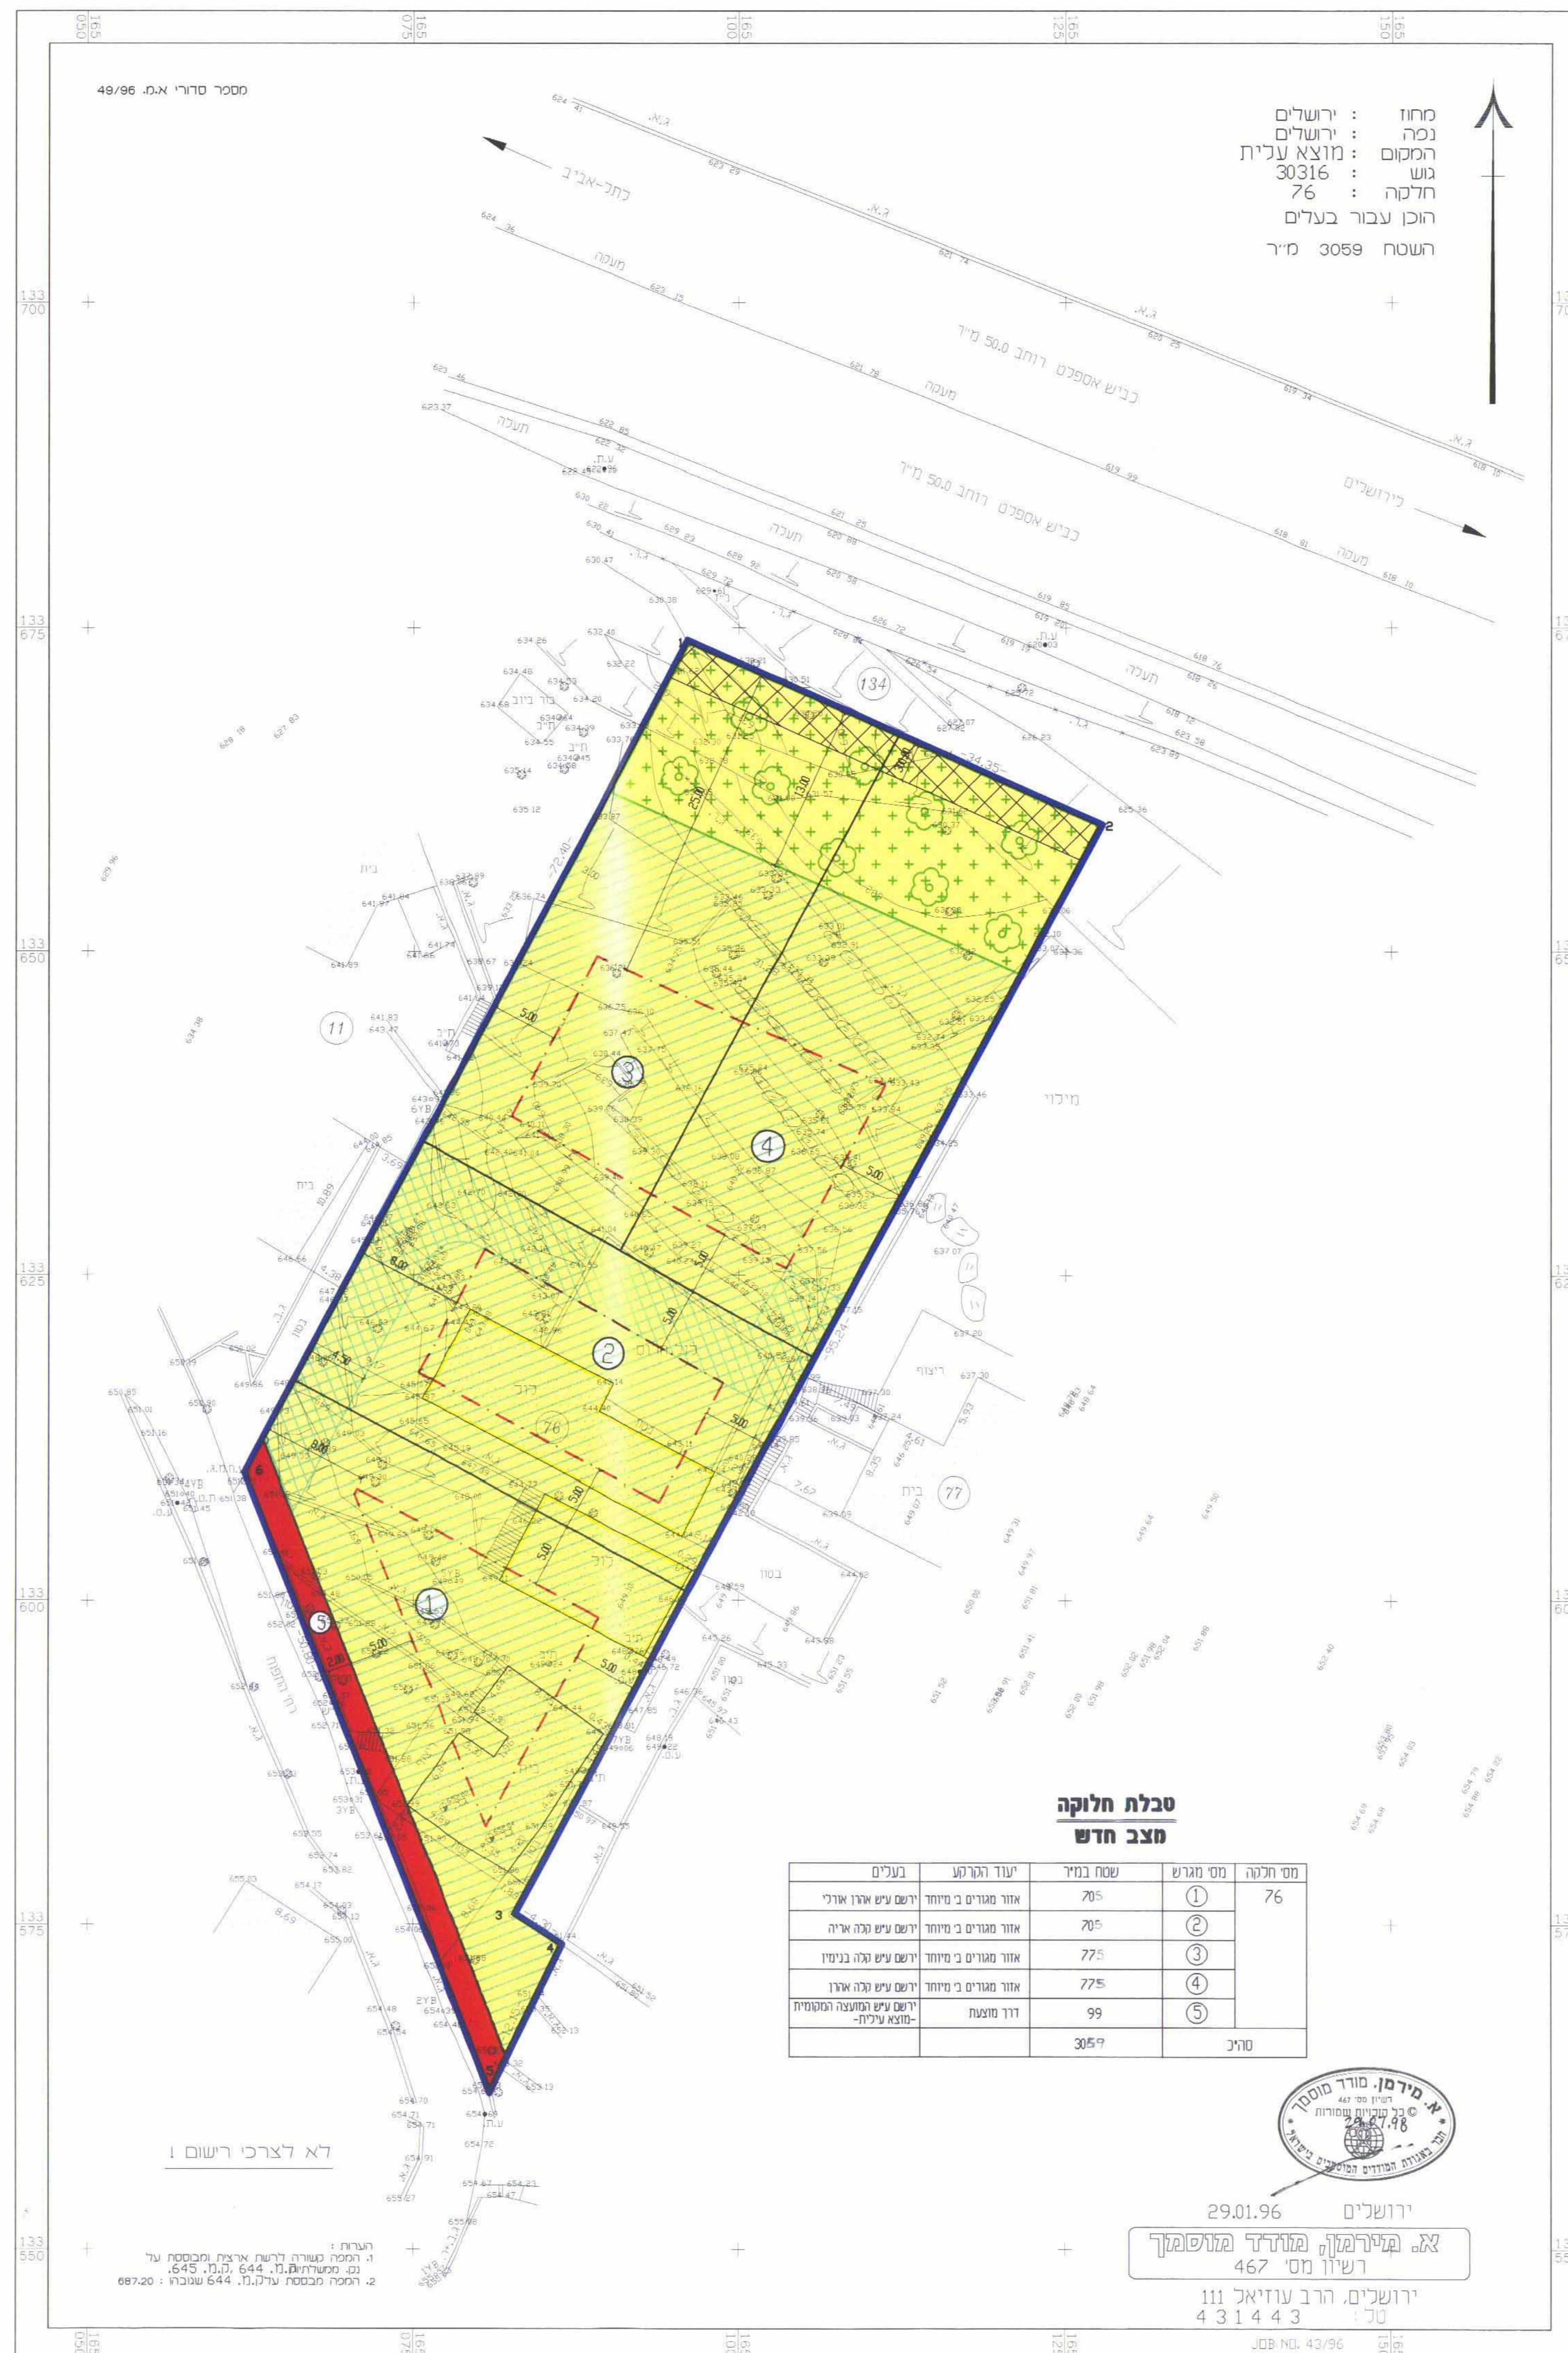

מצב חדש קנ"מ 250 : 1

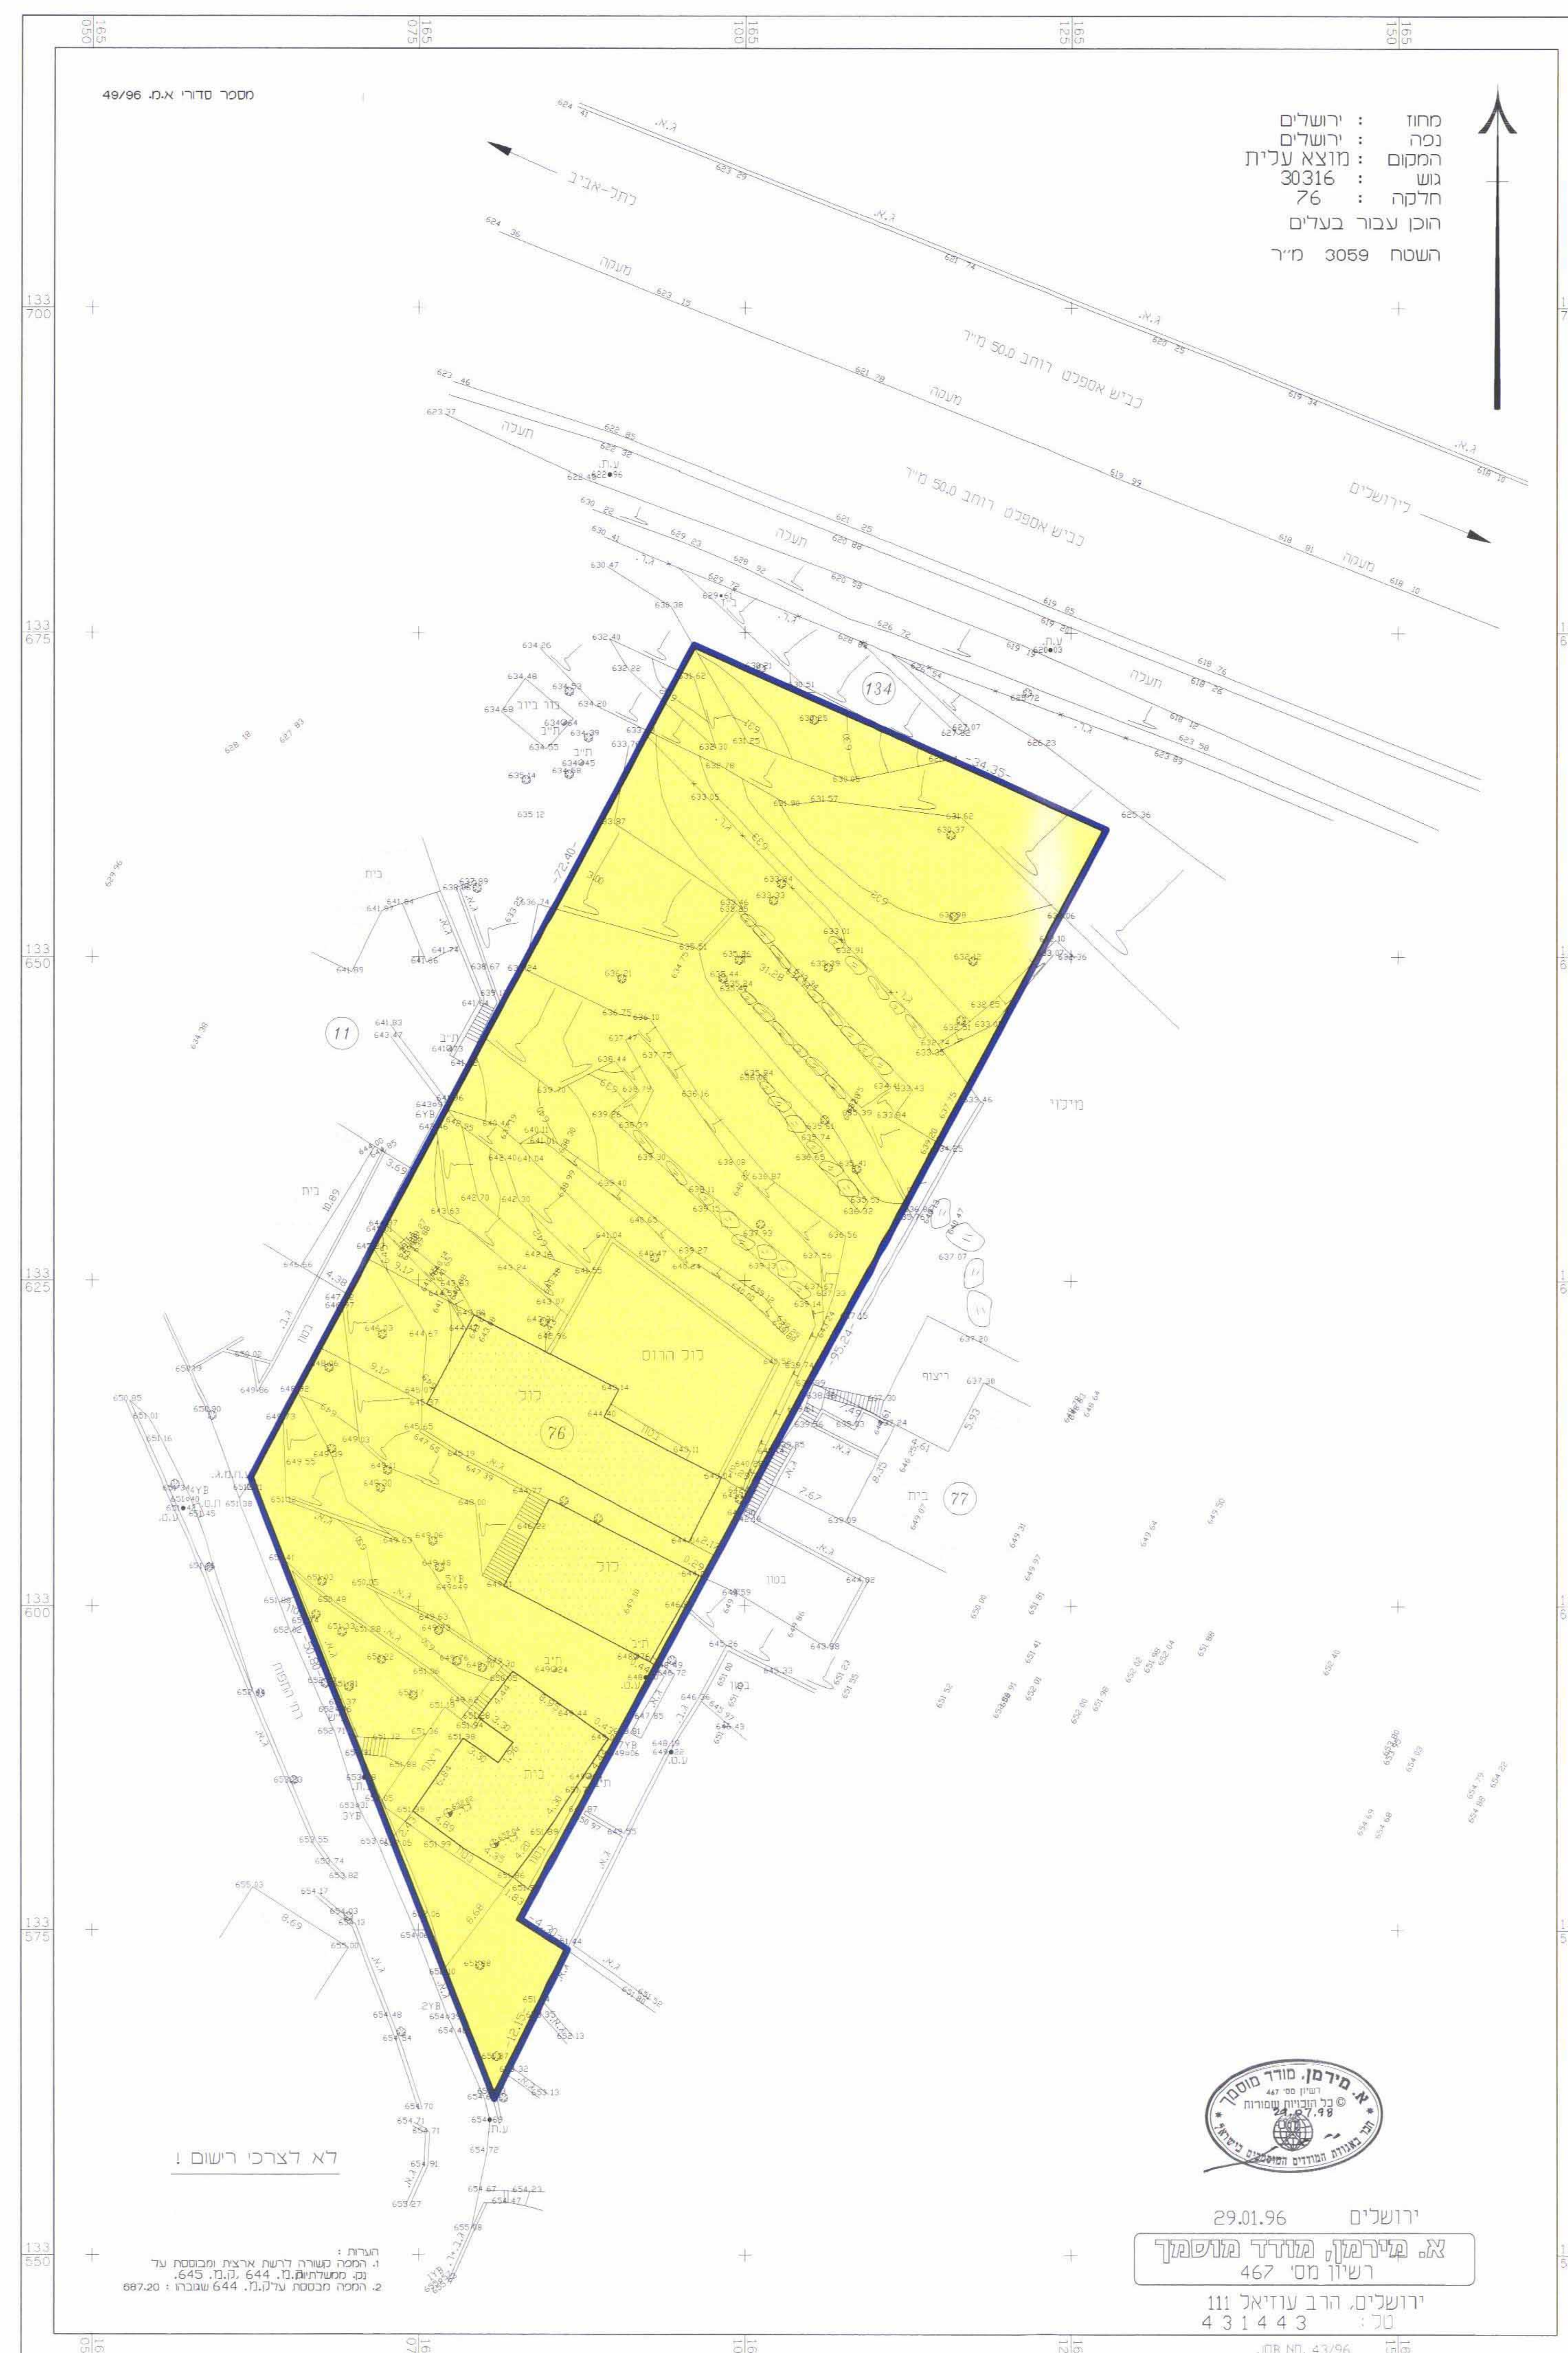

מצב מאושר קנ"מ 250 : 1