

מ"י 4/מק/2054 א/סק"אן ב"ר 635

אשקלון

מרחב תכנון מקומי - אשקלון
תכנית מקומית מפורטת 4/מק/2054
תכנית בסמכות העדה המקומית ע"פ חוק 43 לחוק התכנון והבניה
גרש: 1217
חלקה: 70
בעל הקרקע: מנהל מוקדעי ישראל
יזם התכנית: אבי זלמנוביץ - א.ת. הצפוני - אשקלון
המתכנן: גיורא שפר - אדריכל מ.ר. 25469
רוחב הצל: 24.2 מגדל אשקלון 78601
שטח התכנית: 1.019 ד'
קנין: 1:250
תאריך: 04/98
ערסו: 08/98

מקרא:

- גבול התכנית - גבול גרש
- קו בנין
- קו בנין לבניה קיימת


חתימות

היזם:

המתכנן:

בעלי הקרקע:

ועדה מקומית

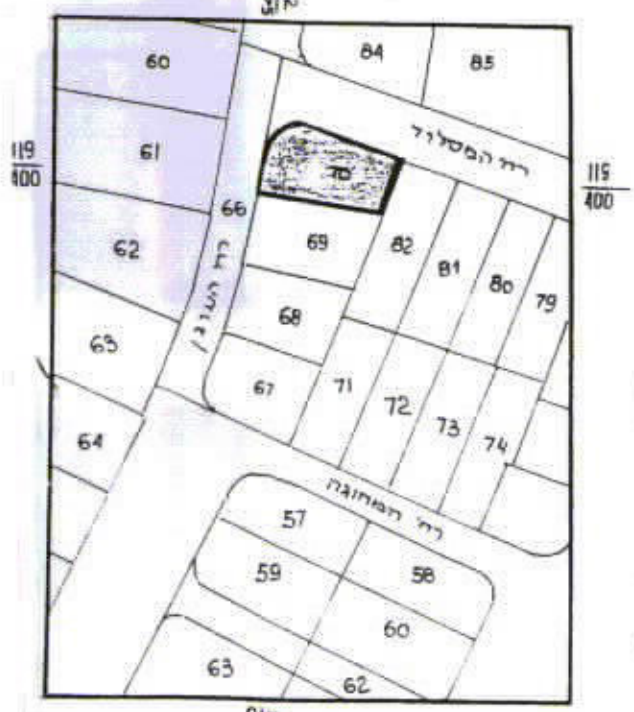


ועדה מקומית אשקלון
אישור תכנית מס' 2054/מק/4
חוקת המסמך המקומית לאשר את התכנית
בישיבה מס' 14/מק/4
יו"ר ועדה

מפה מצבית ומורפוגרפית
קנה מידה 1:250

מחוז: אשקלון
נפה: אשקלון
מקום: אשקלון
גוש: 1217
חלקה: 70
שטח: 1.019 ד'

הוכן עבור זלמנוביץ חברה לבניה

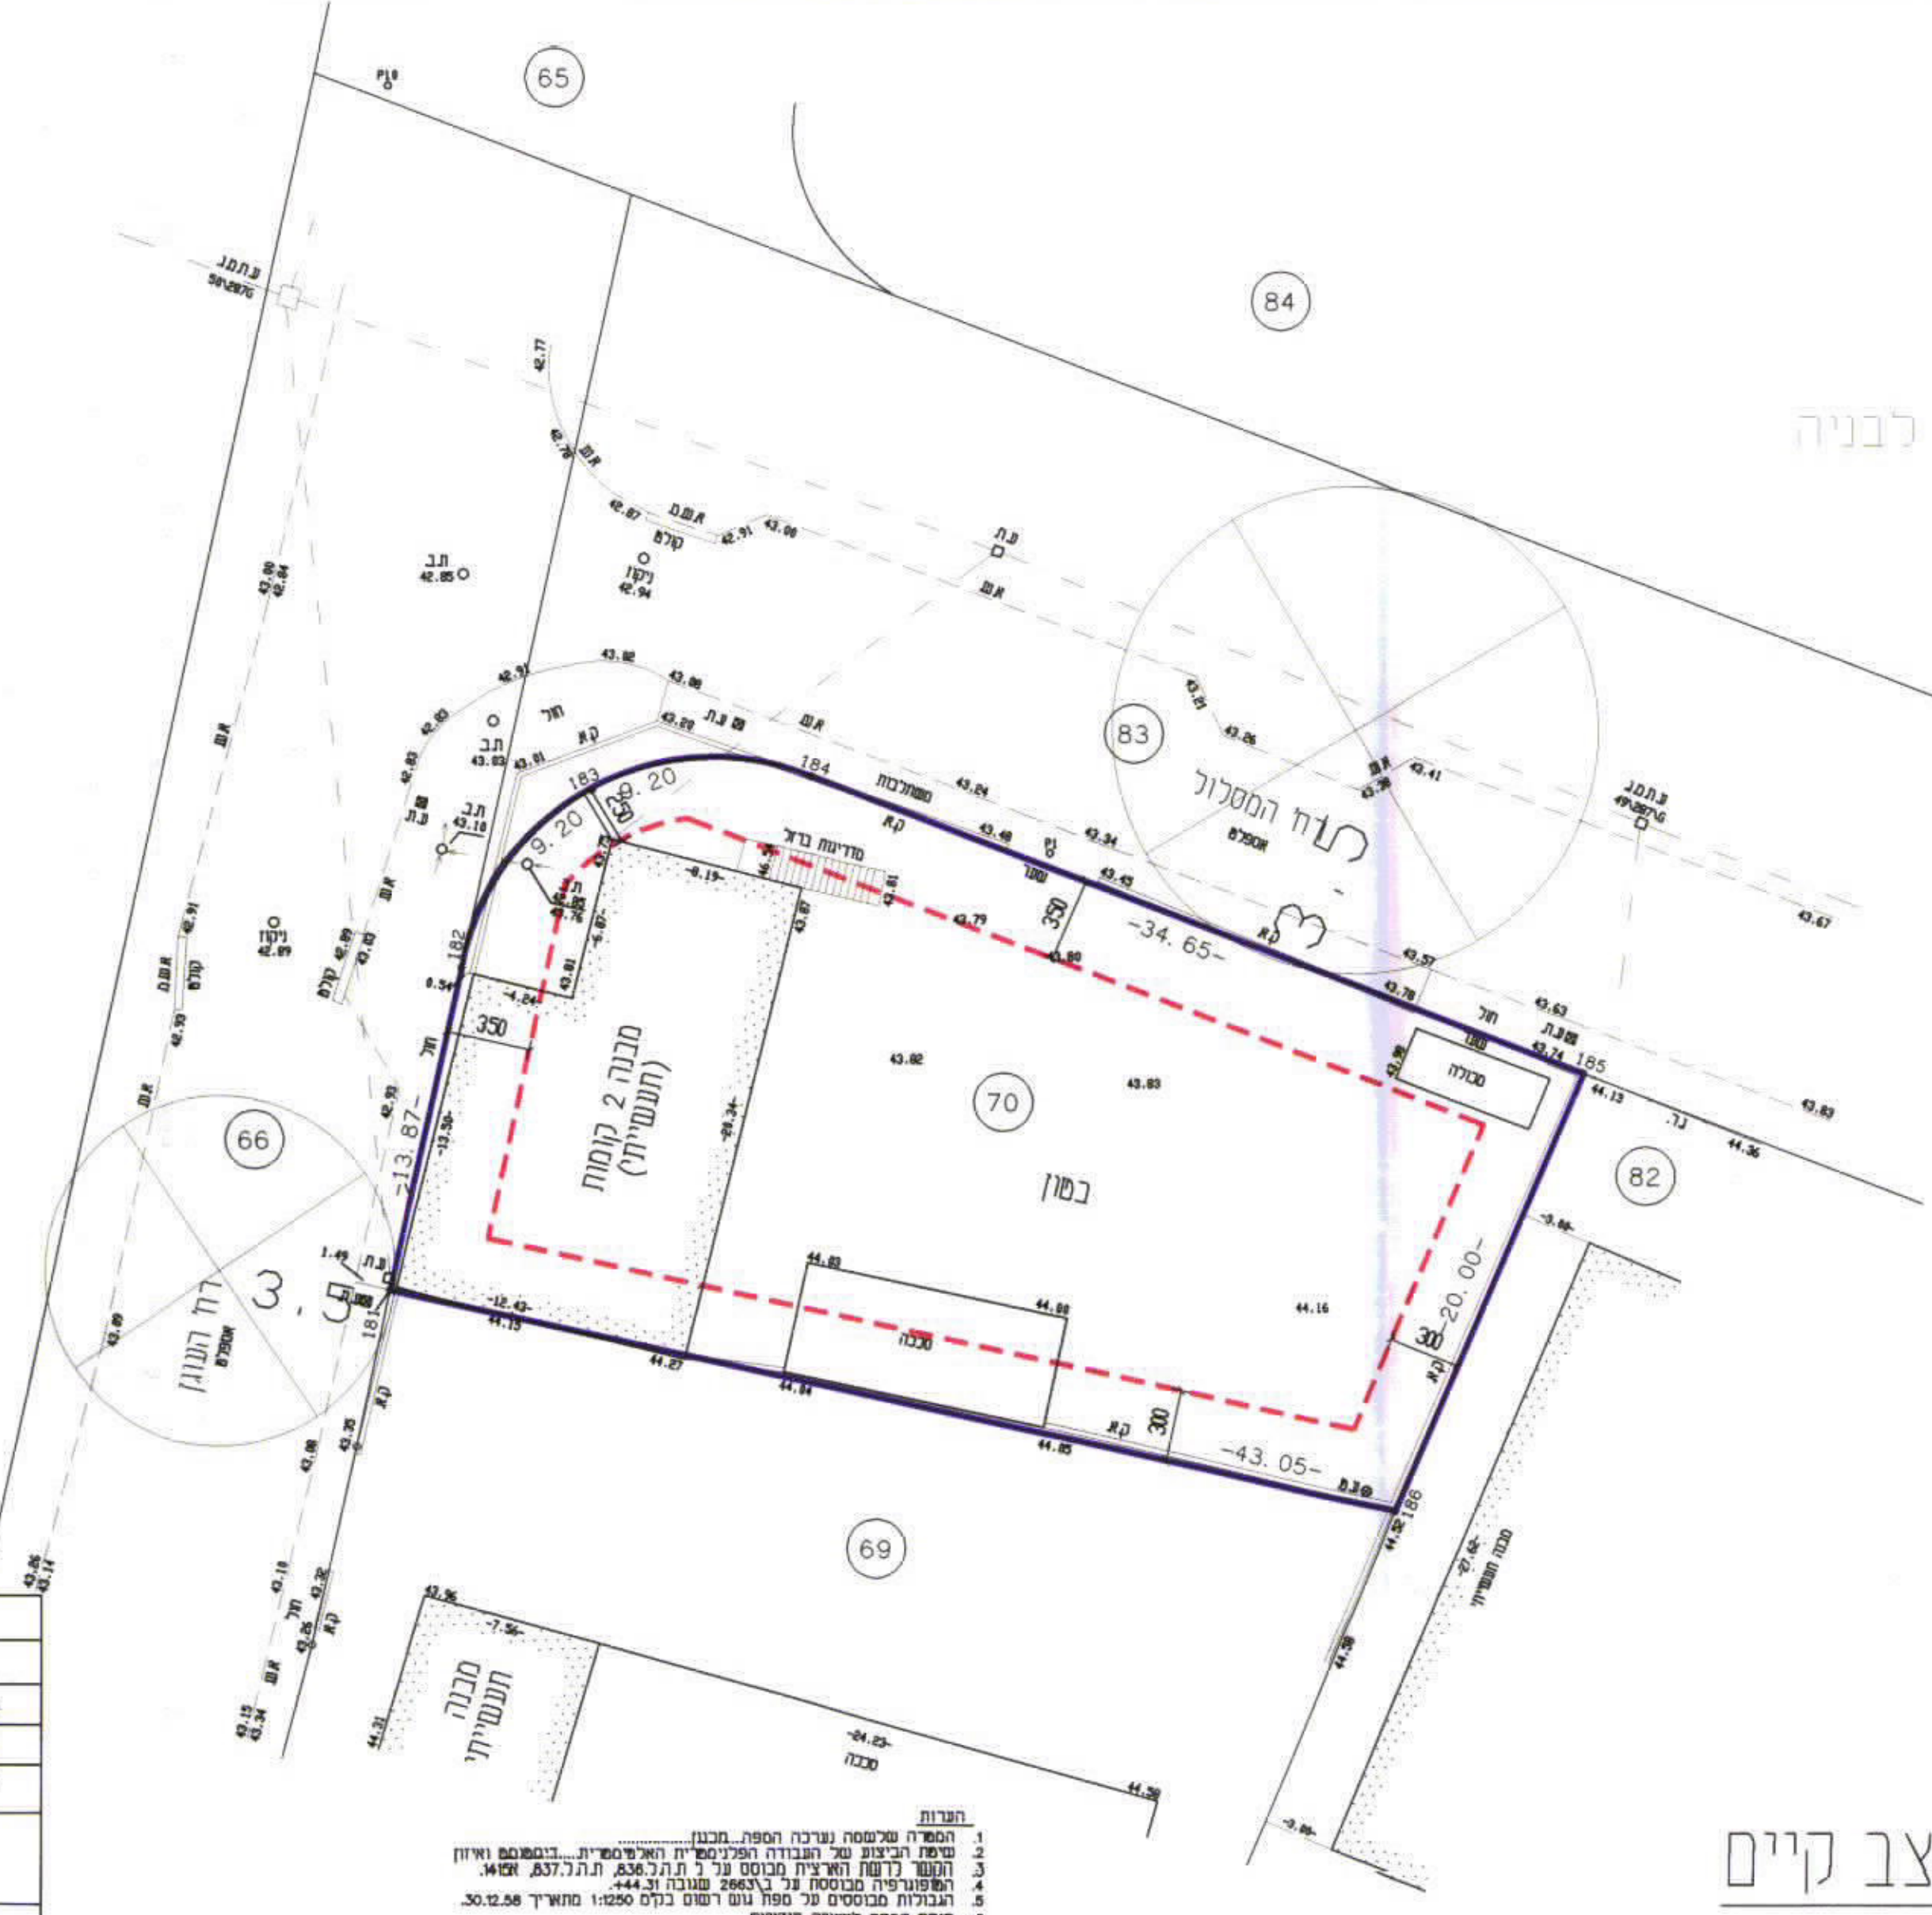

מצב קיים

חורשים סביבה 1:2500

שיאון משרד למדידות
שרי בן גוריון 7/20 אשקלון
טל: 6736042, פקס: 6715975

לא לצרכי רישום
שיאון משרד למדידות
שרי בן גוריון 7/20 אשקלון
טל: 6736042, פקס: 6715975

לא לצרכי רישום	
שיאון משרד למדידות	
שרי בן גוריון 7/20 אשקלון	
מיקוד	78281
מס.עבודה	07-6739886:70
תאריך	07-675975:98
שרטוט	מס.עבודה
יצחק	4445
אבנר שיאון מודד מוסקר רישון 477	
הטבח: s:\4445\4445.dwg	

מצב מוצע