

# מרחב תכנון צוקומי "תראל"

תכנית (מפורטת) מס' ה.ל/140  
 שינוי לתכנית המתאר המקומית מבשרת ציון  
 שינוי לתכנית מ.י./360  
 (שינוי לתכנית מפורטת)  
 תשריט  
 ק.מ. 1:250



טבלת איחוד וחלוקה מחדש

הערות	מצב קיים על"י תכנית מ.י./360	מצב חדש על"י תכנית ה.ל/140
מספר מגרש שטח ב"ל	1154.0	765.0
מספר קיים על"י תכנית מ.י./360	94	94
מספר מגרש שטח ב"ל	627.0	500.0
מספר קיים על"י תכנית מ.י./360	98	98
מספר מגרש שטח ב"ל	1781.0	1265.0
מספר קיים על"י תכנית מ.י./360	1781.0	1265.0

אני אלה מירמון, מודד מוסמך, חתום מטה מאשר בזה כי משנת בעשתיים שבטלת האיחוד הם נכונים. בדקתי היטב כל המסמכים ובעיקרם אנליזות.



- מקרא:
- גבול התכנית
  - אזור מגורים 5
  - בנין קיים
  - גבול חלקה קיימת
  - גבול חלקה לבעול
  - גבול חלקה (מגרש) חדשה
  - מספר מגרש קיים
  - מספר מגרש חדש
  - קני בנין
  - מבנה להריסה

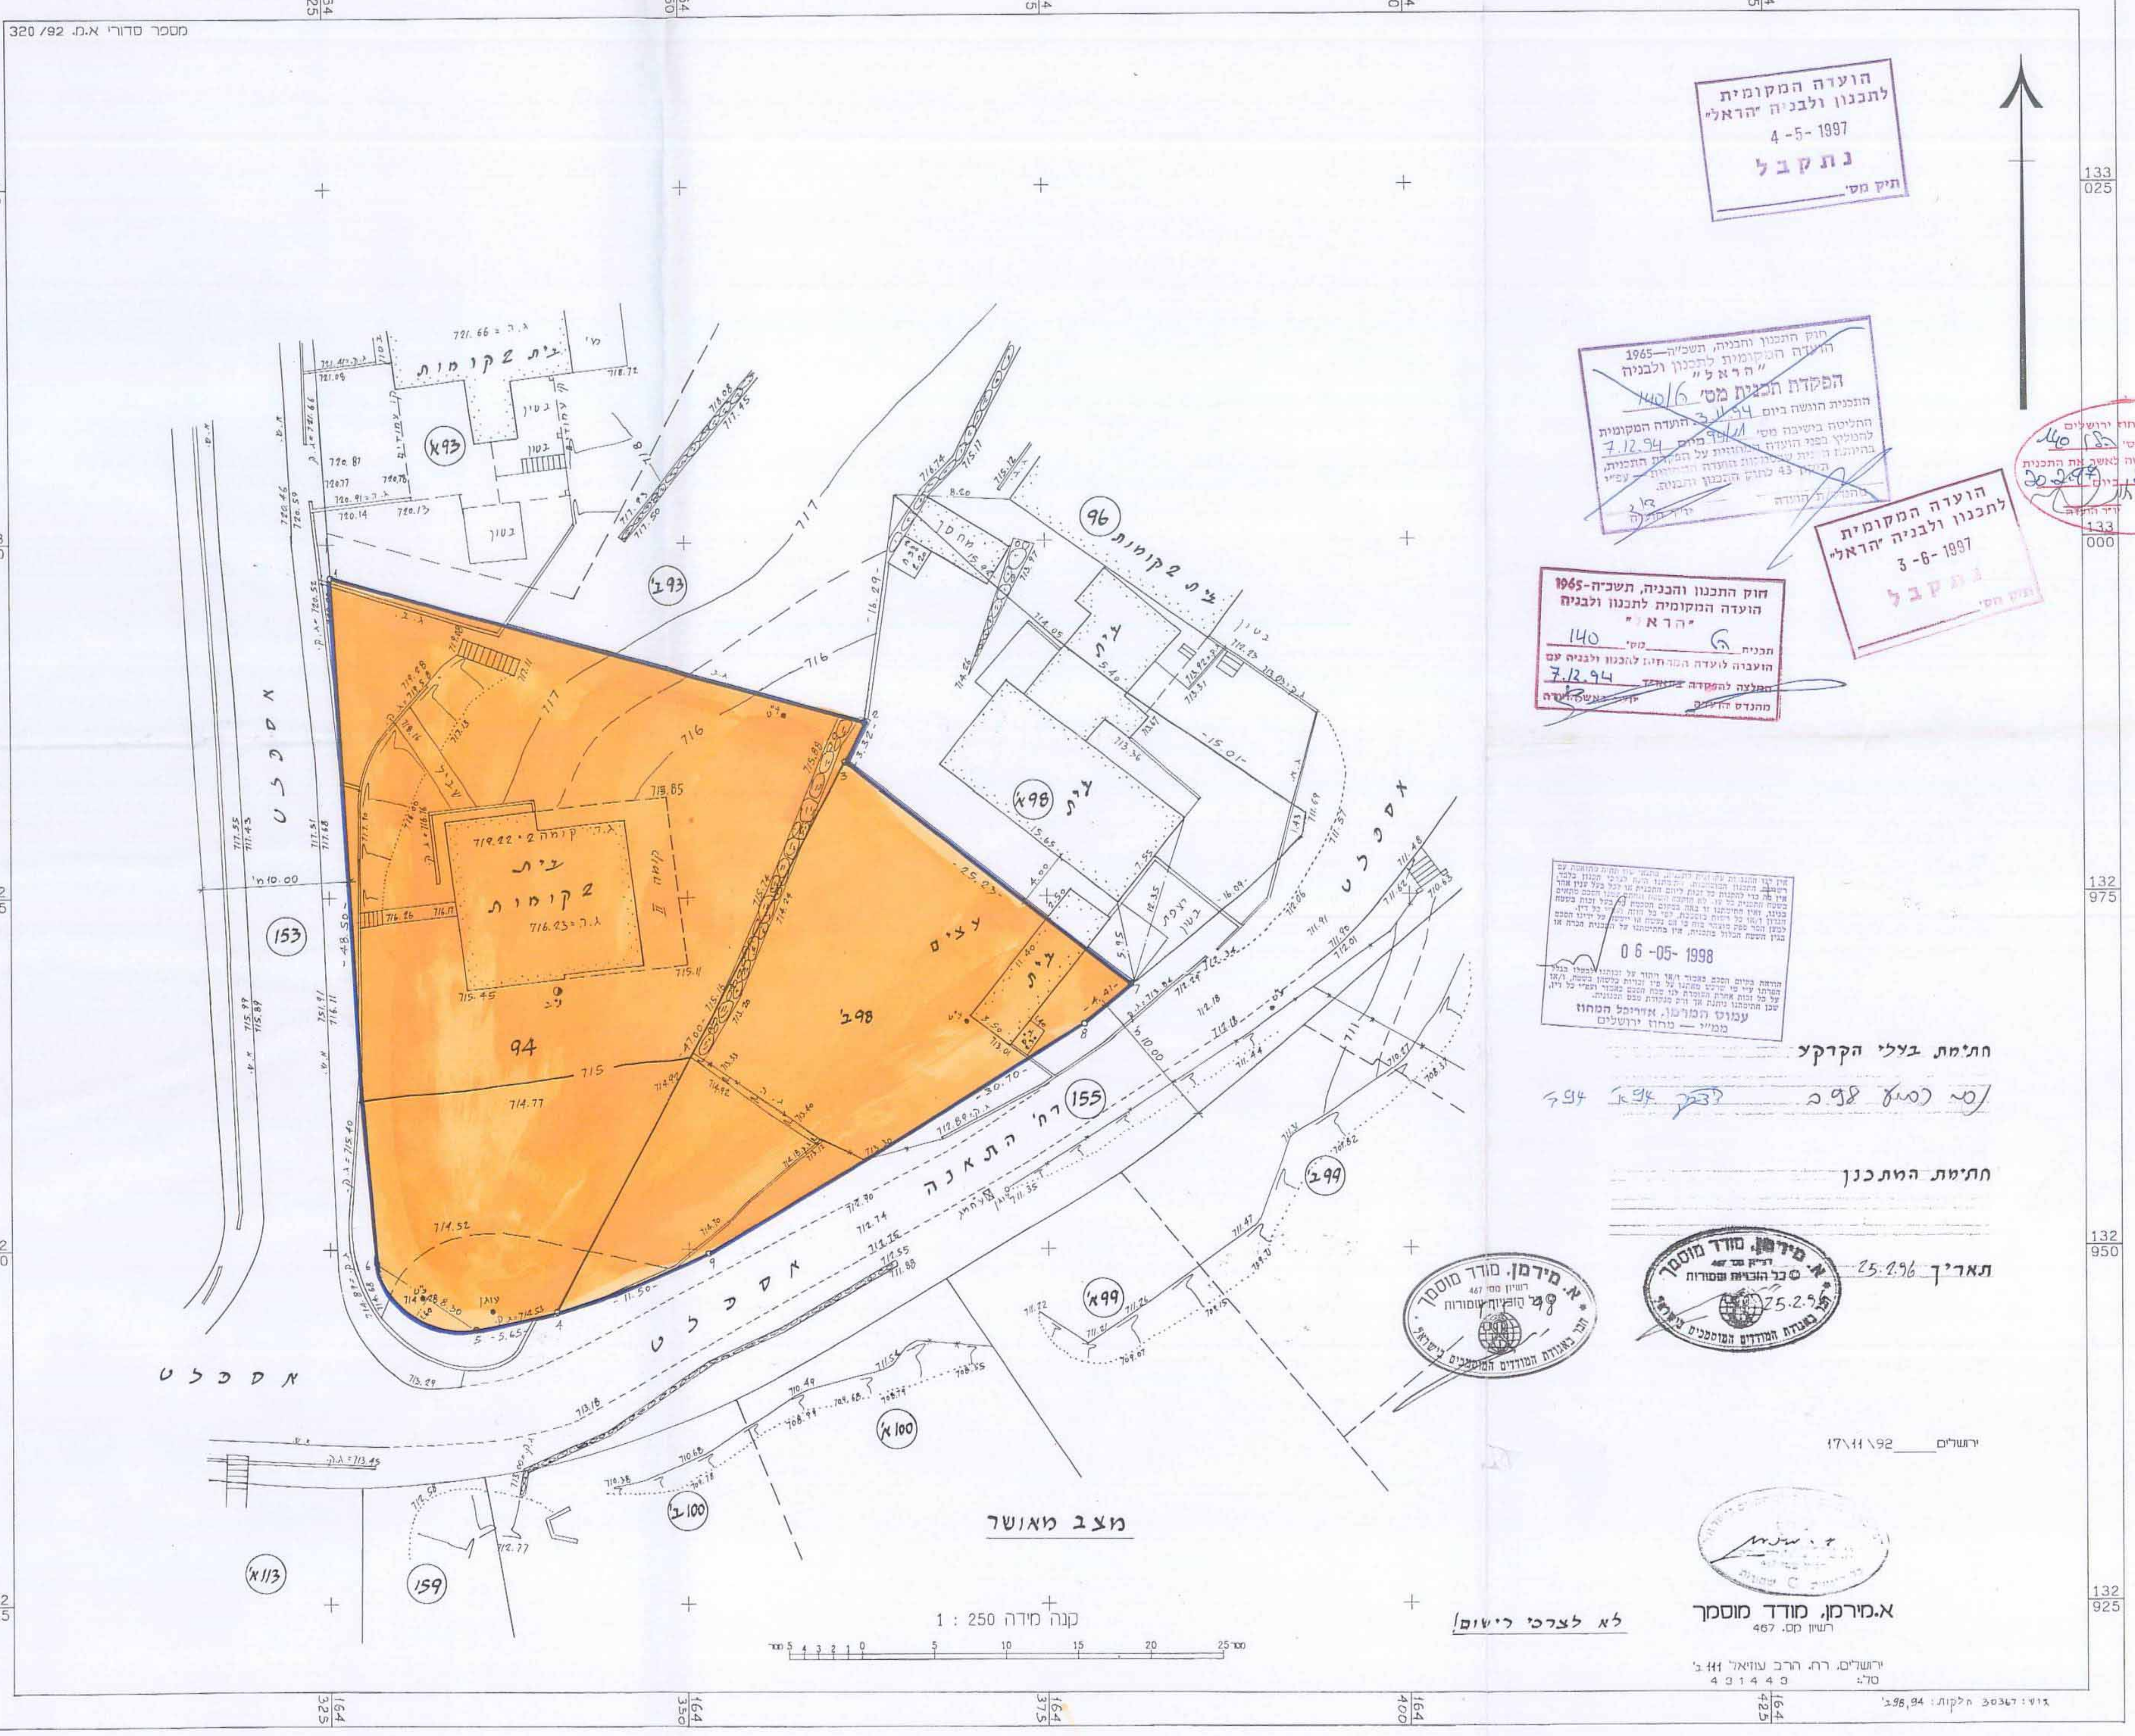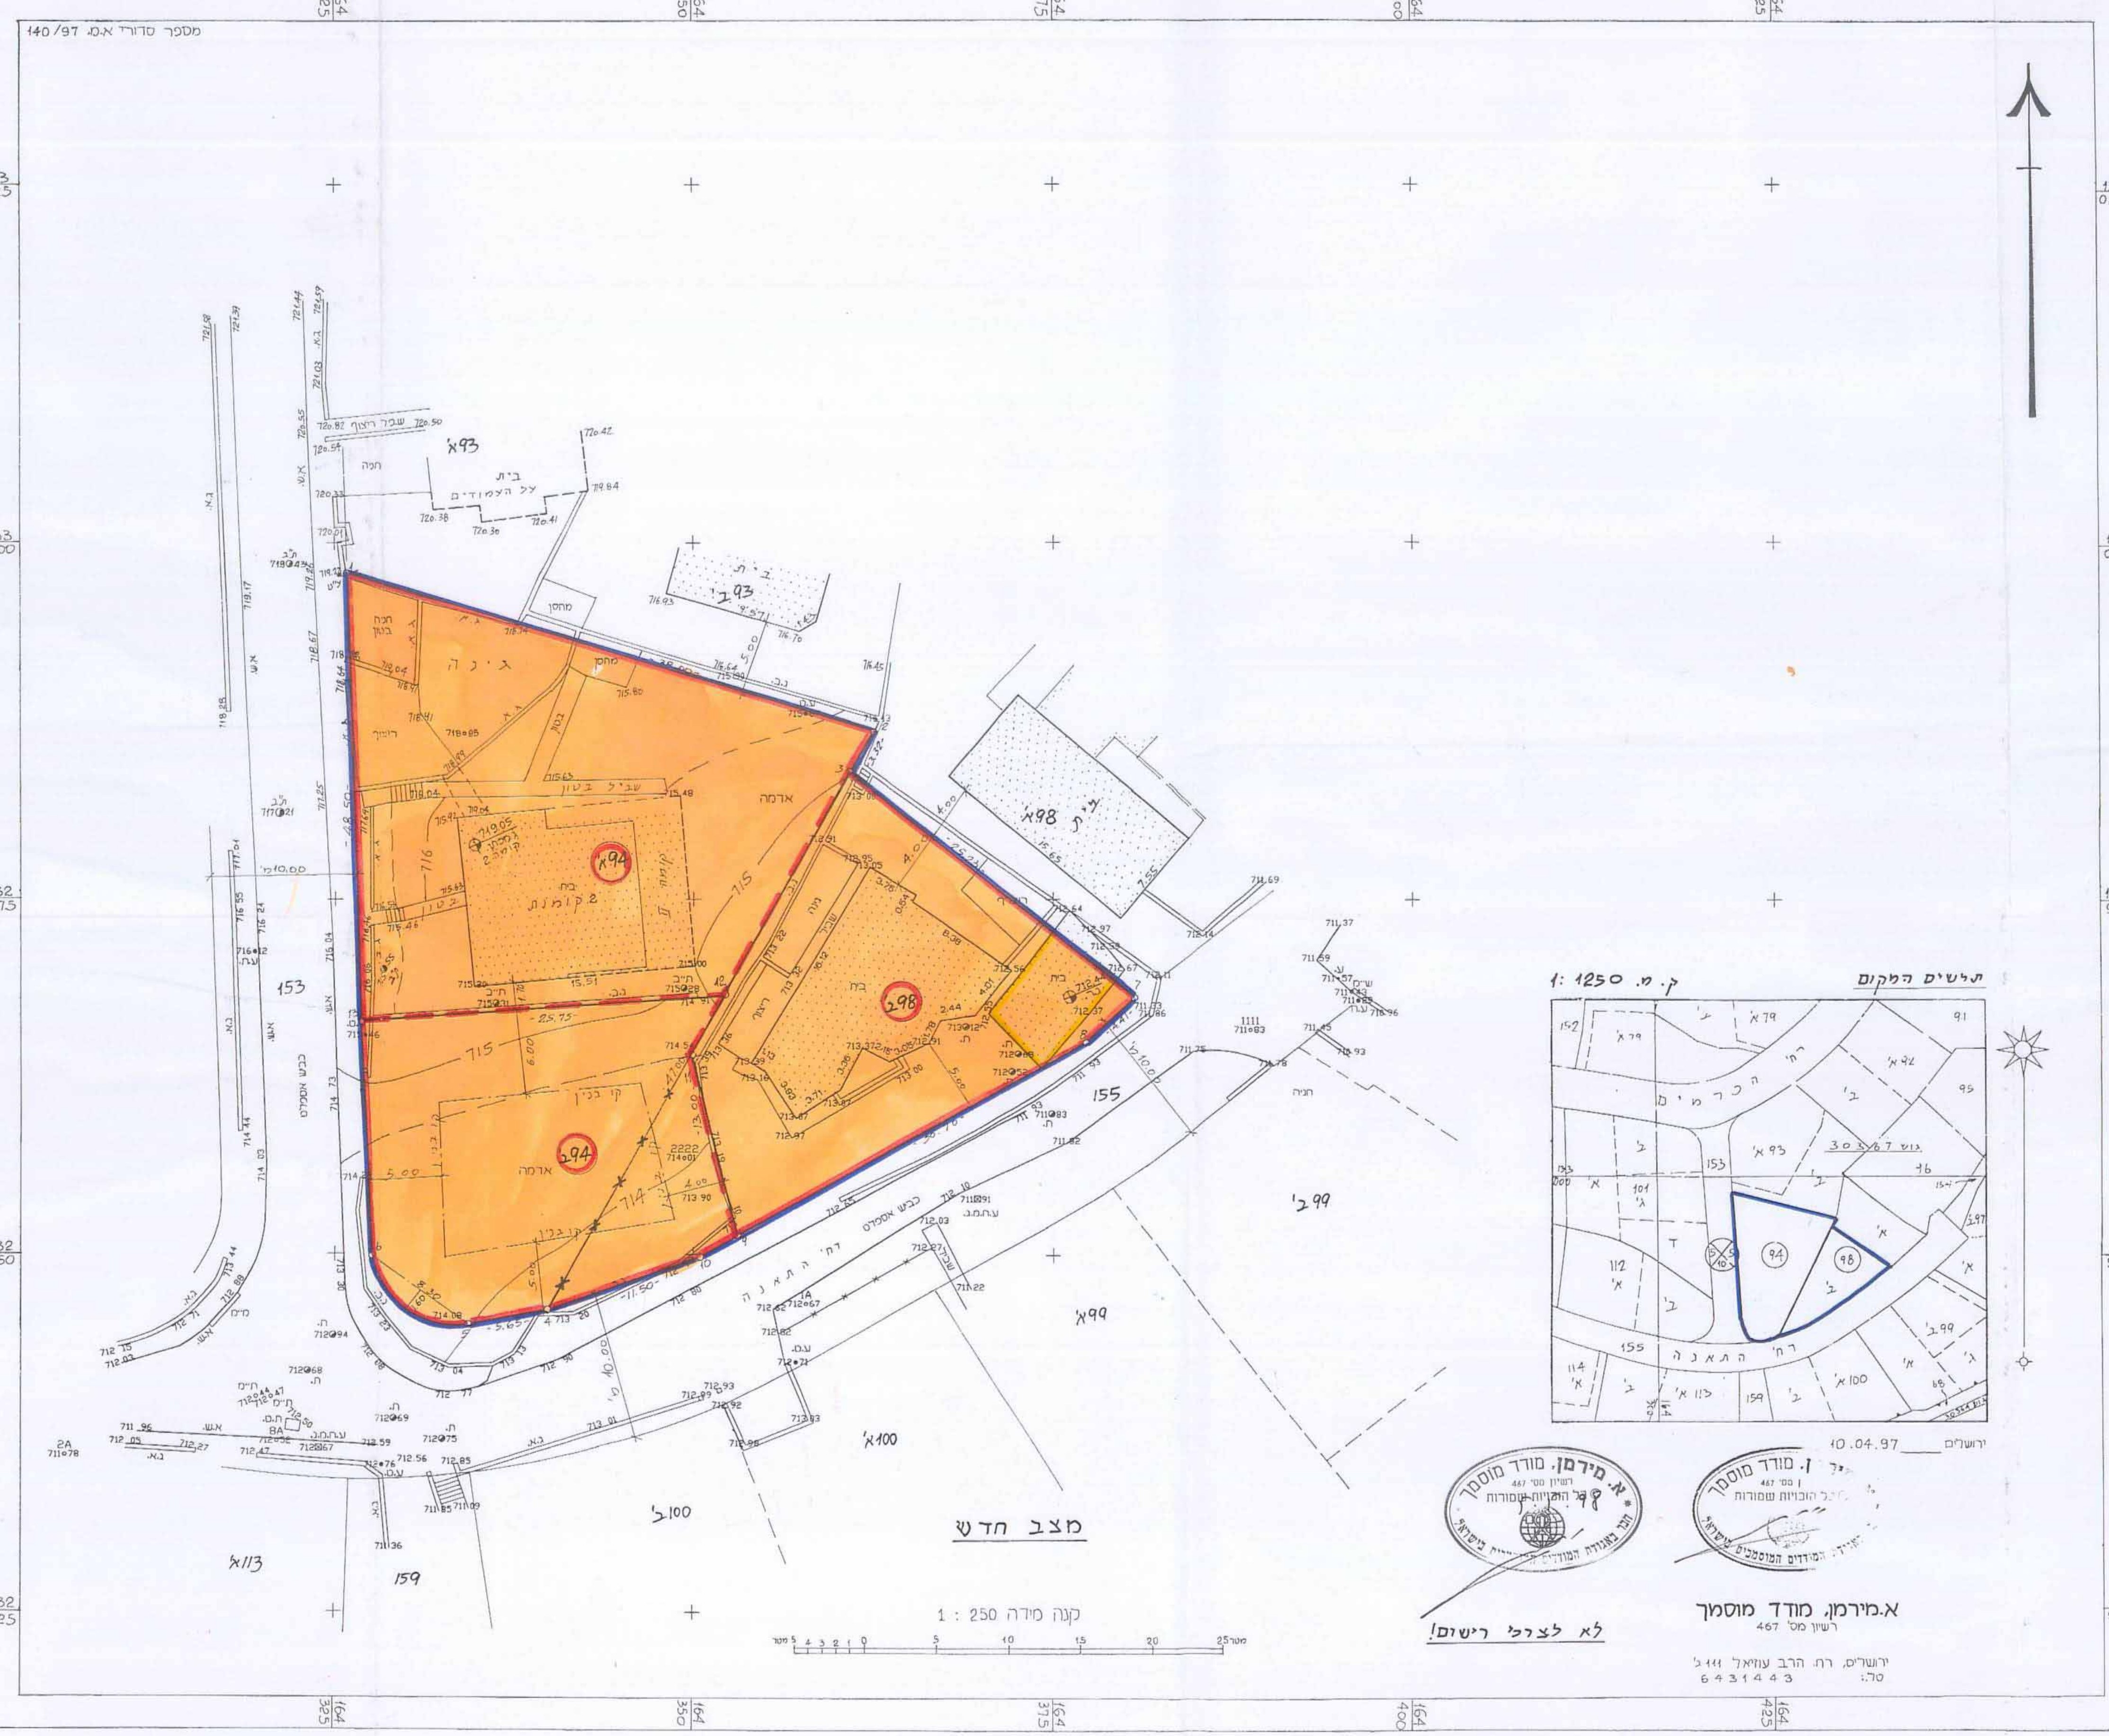

הועדה המקומית לתכנון ולבניה תראל  
 4-5-1997  
 נת קבל

הועדה המקומית לתכנון ולבניה תראל  
 3-6-1997  
 נת קבל

הועדה המקומית לתכנון ולבניה תראל  
 7-12-94

הועדה המקומית לתכנון ולבניה תראל  
 06-05-1998

חתימת בעלי הקרקע  
 חתימת המתכנן

תאריך: 25.2.95

א. מירמון, מודד מוסמך

א. מירמון, מודד מוסמך  
 תשריט במקום 1:250 ק.מ.

א. מירמון, מודד מוסמך  
 תשריט במקום 1:250 ק.מ.