

מדתה זכנו מקומי קרית את.

שינוי לזכרניות מפורטת סס' 9/08/104/16.

□177: 3111.

פיה: משקליון

ציר: קרית גת

157N 14: 011

44. מלכות מלכות

14 पंजाब प्रांतः पंजाब

2006 : שנת

+ 6,291 : MVV

דיונים: בעל הקרקע ואגיש חתכנית

בעל זקוק: מנהל מקדמי ישראל

אגיש וזוככות: סריגי גיטות נכסים זהשכלות דעית

1. *...*

נקד

נעשה

דרך קהילה זו מיושמת

דאל קאמא

1117

1234

1110411

היוזם / מנהל מקרקעי ישראל

סדיג גזית נכסים והשקעות בע"מ

סריג ציור, נכסים והשקעות
1993-1994

0-92 (1993)

חוק התכנון והבניה תשכ"ה - 1965
ועדה מקומית לתכנון ובניה

35/104/03/9.

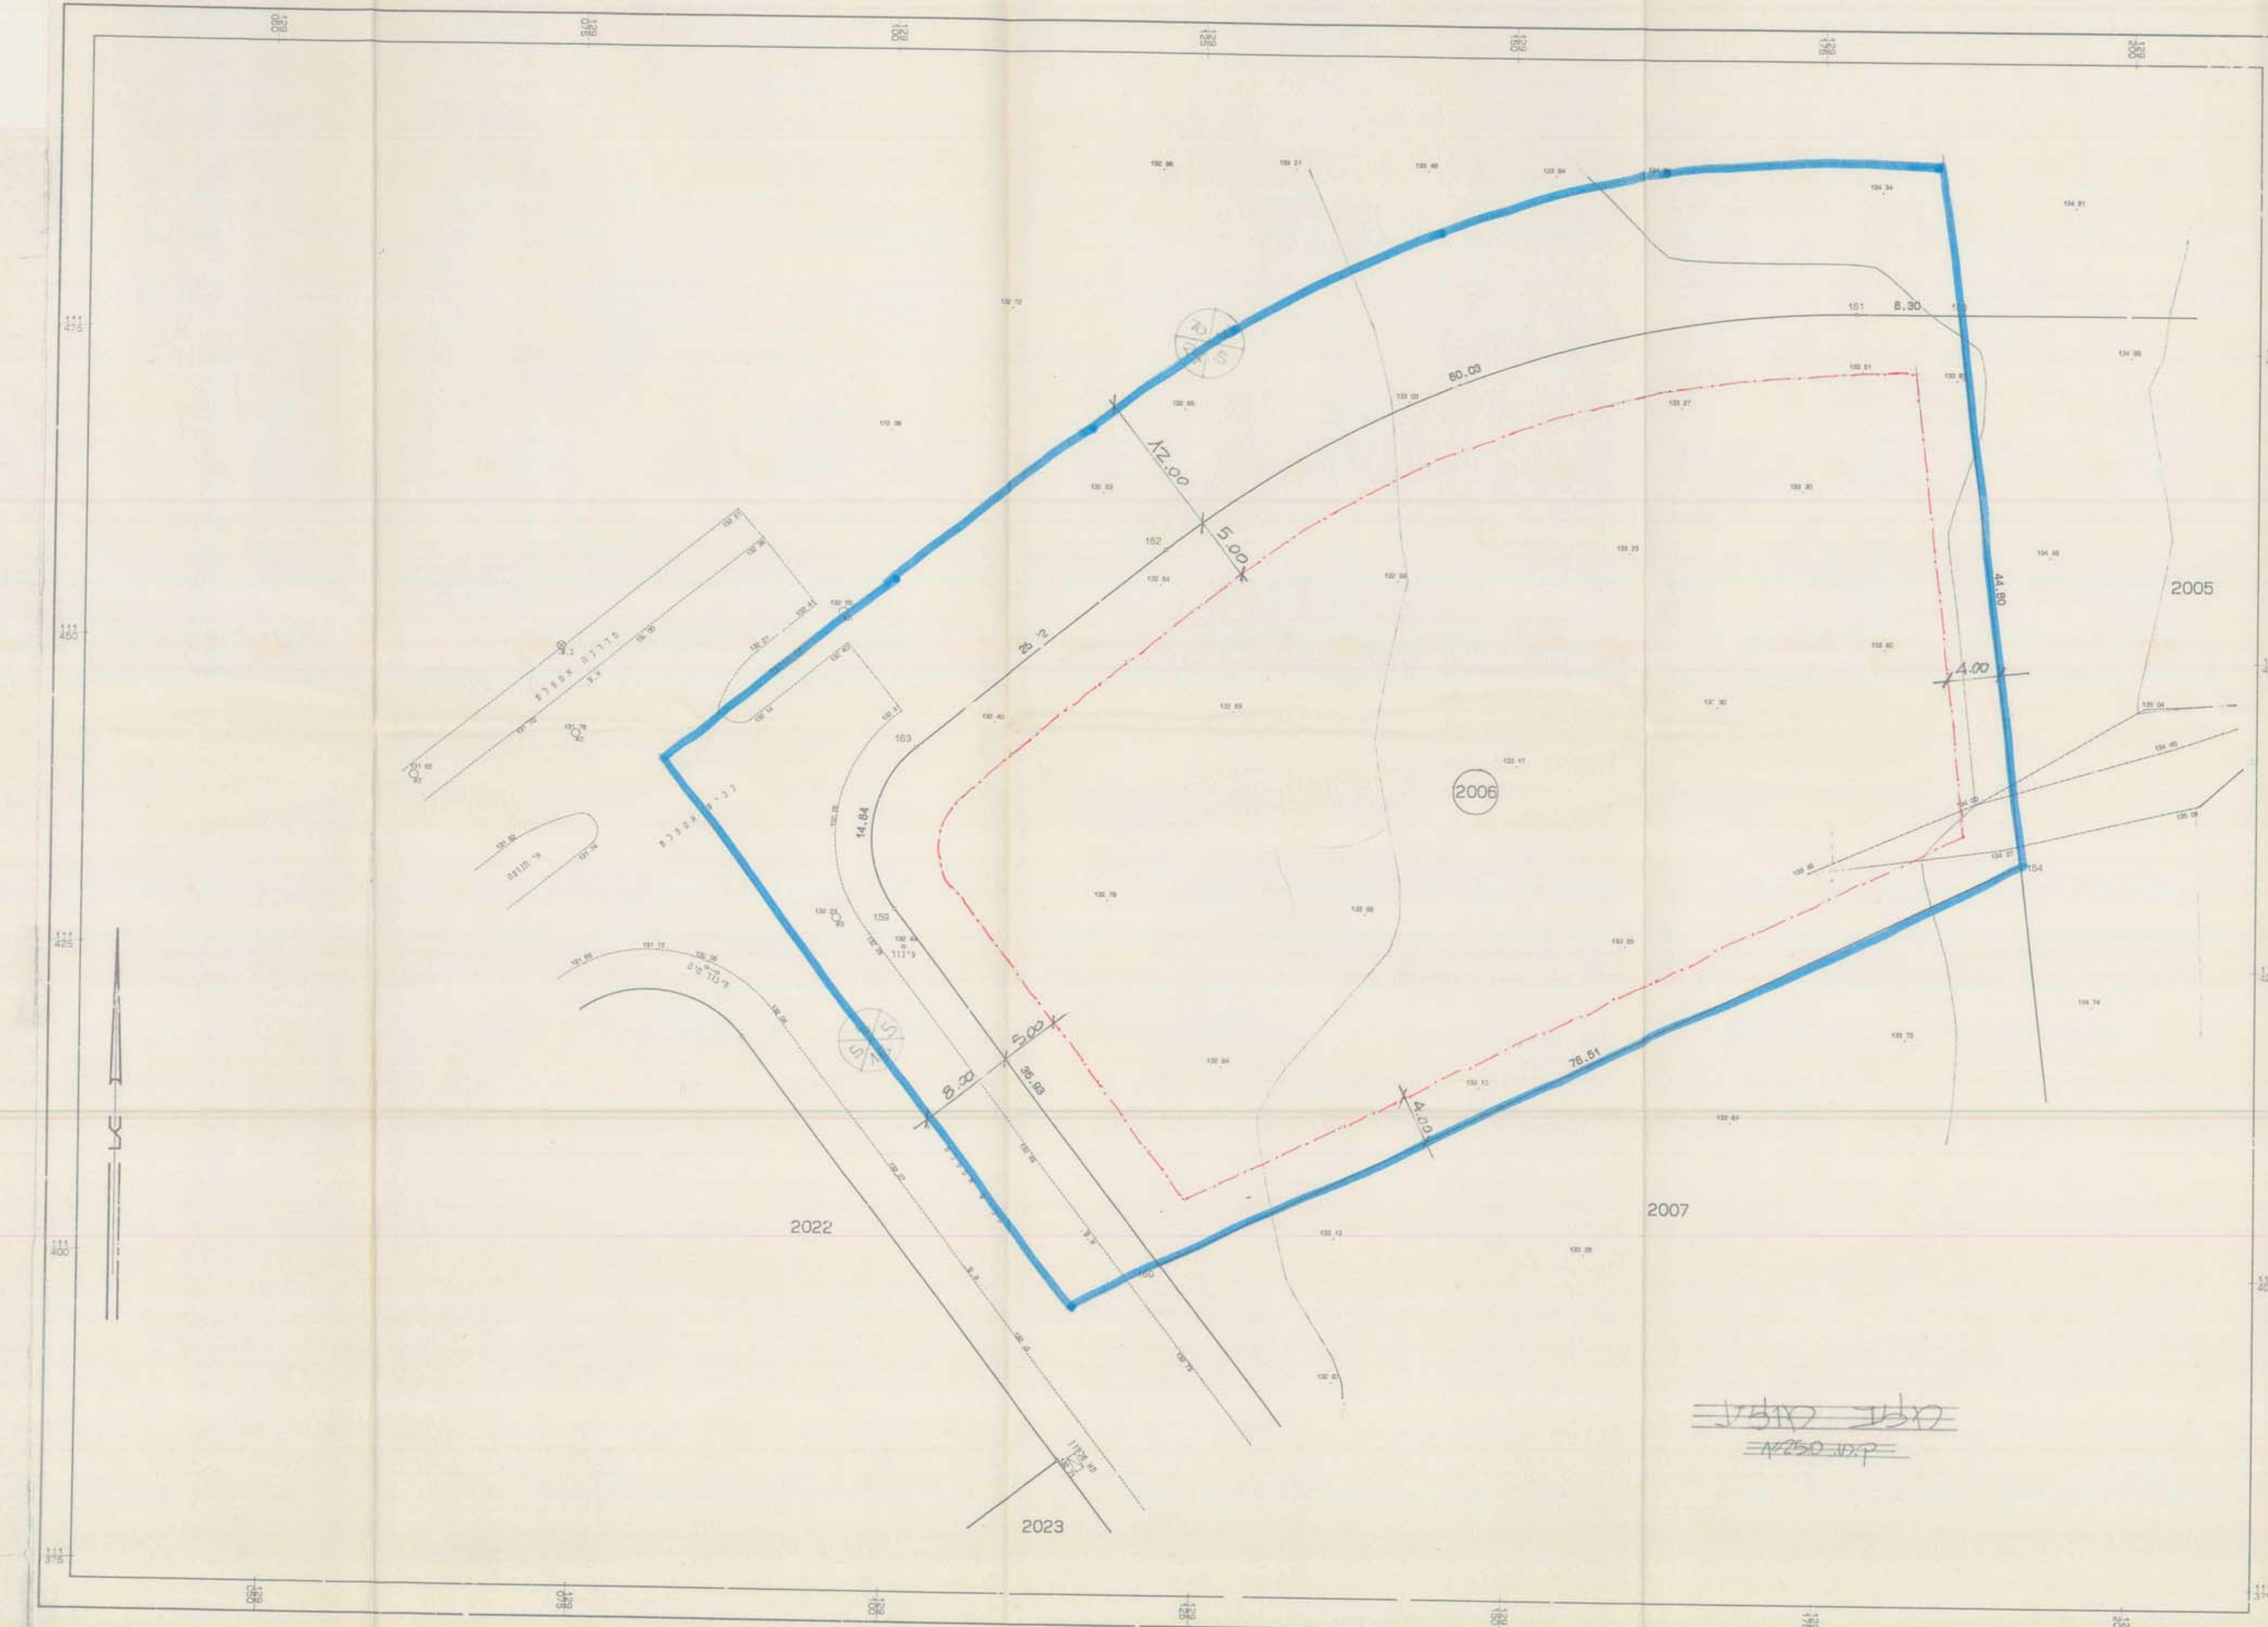
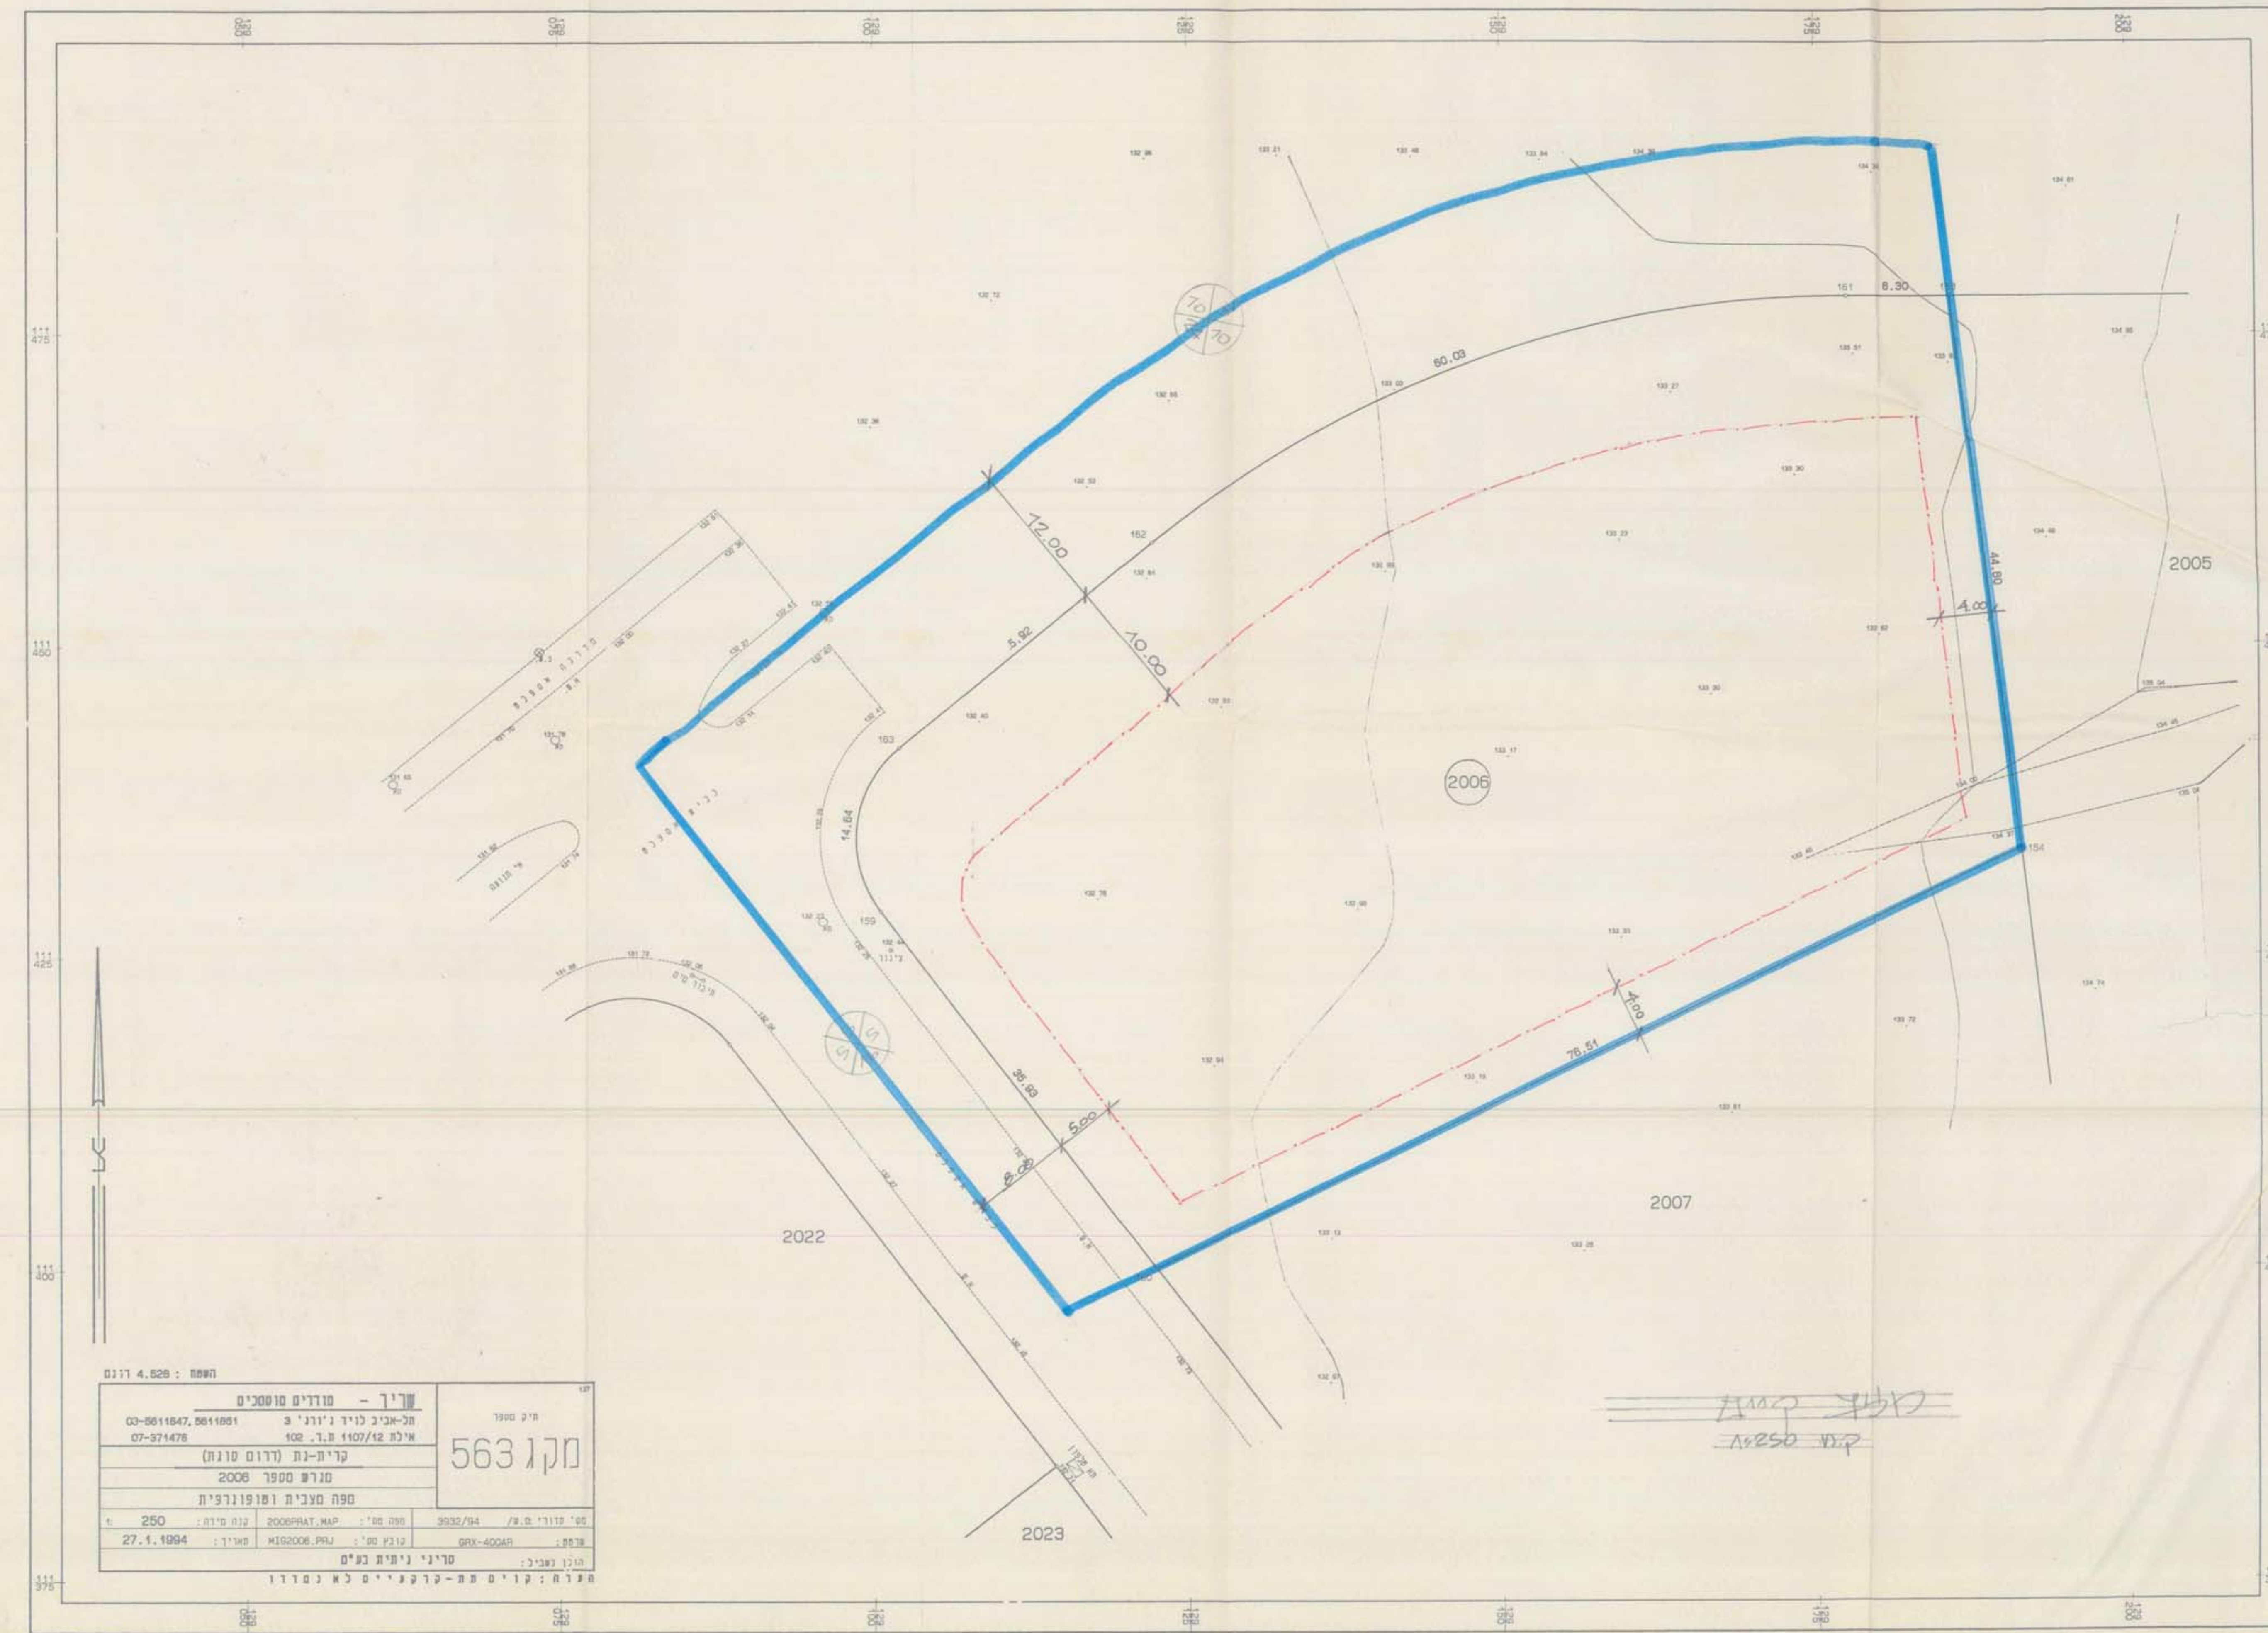
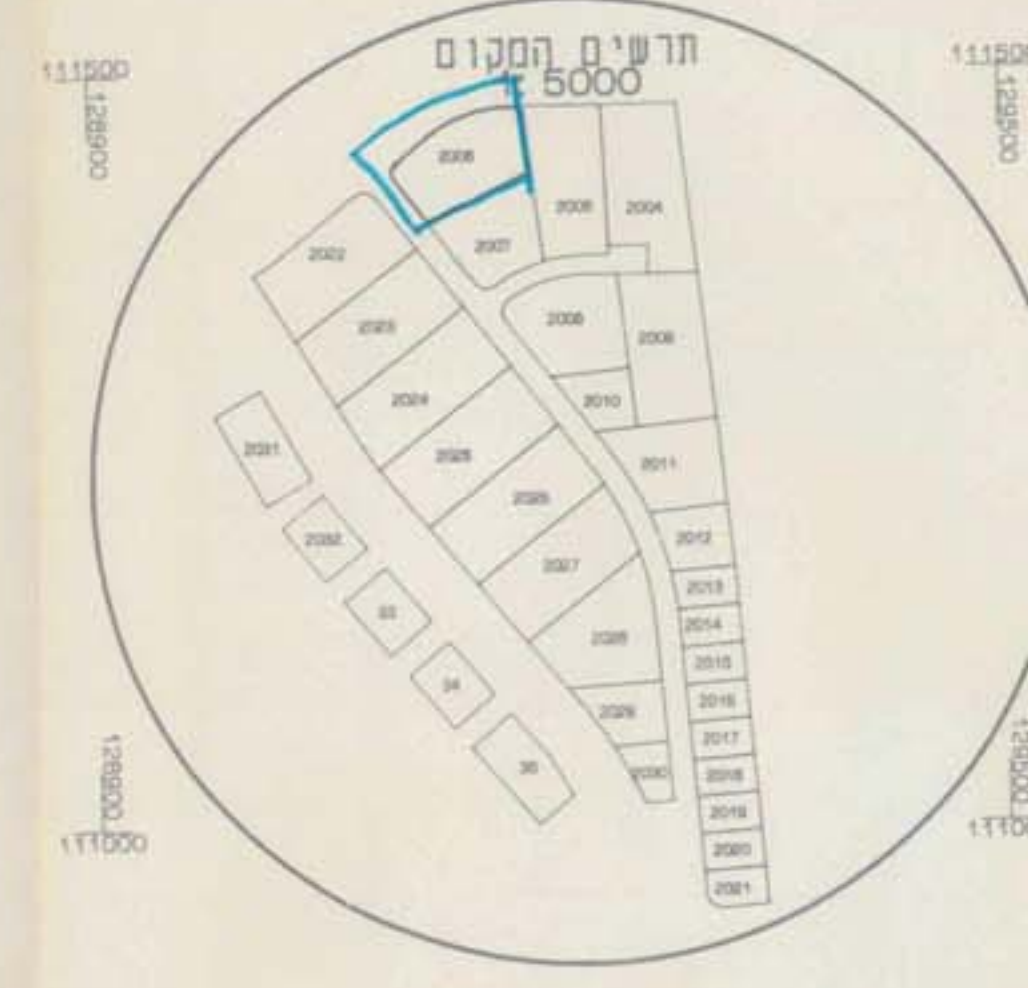
4/93
25/9/93
נתקבל

תוספת דף
סמל מסמך
מסמך מס' 1-7

יורד התכניח / יושב גני אדריכל

יובל גני-אדריכל
רח' הירקון 39 א
טל 5119

טל 03-5177338
תל-אביב 63305

[illegible]

סלובס מולטי			
שטח מגרש	יחיד	שטח עיקרי	סכום קומות
2006	74520	364520	3 מ"ר 12