

מרחב תכנון מקומי מטה יהודה
(שנוי תכנית מפורטת) מס מי/463
ק.מ. 1:250

טבלת איחוד וחלוקה

מס' חלקה	שטח במהר	מס' חלקה	שטח במהר
850	21	850	21
776	22	727	22
721	23	761	23
700	24	709	24
3047	סה"כ	3047	סה"כ

מס' חלקה: 463/מי
תאריך: 13.10.1980
מחוז: ירושלים
נפה: ירושלים
עיר או כפר: ירושלים
שכונה או מקום: מבשרת ירושלים
גוש: חלקה 22, 21
התכנית: הוכנה עבור: שדר, אביבי
כ"ן, בן-נצי


מחוז: ירושלים
נפה: ירושלים
עיר או כפר: ירושלים
שכונה או מקום: מבשרת ירושלים
גוש: חלקה 22, 21
התכנית: הוכנה עבור: שדר, אביבי
כ"ן, בן-נצי

הועדה המקומית לתכנון ולבניה
מרחב מטה יהודה
מס' חלקה: 463/מי
תאריך: 13.10.1980
מחוז: ירושלים
נפה: ירושלים
עיר או כפר: ירושלים
שכונה או מקום: מבשרת ירושלים
גוש: חלקה 22, 21
התכנית: הוכנה עבור: שדר, אביבי
כ"ן, בן-נצי

הועדה המקומית לתכנון ולבניה
מרחב מטה יהודה
מס' חלקה: 463/מי
תאריך: 13.10.1980
מחוז: ירושלים
נפה: ירושלים
עיר או כפר: ירושלים
שכונה או מקום: מבשרת ירושלים
גוש: חלקה 22, 21
התכנית: הוכנה עבור: שדר, אביבי
כ"ן, בן-נצי

חלוקה משנה לפי א.ב.ע. מי/463


מס' חלקה: 463/מי
תאריך: 13.10.1980
מחוז: ירושלים
נפה: ירושלים
עיר או כפר: ירושלים
שכונה או מקום: מבשרת ירושלים
גוש: חלקה 22, 21
התכנית: הוכנה עבור: שדר, אביבי
כ"ן, בן-נצי

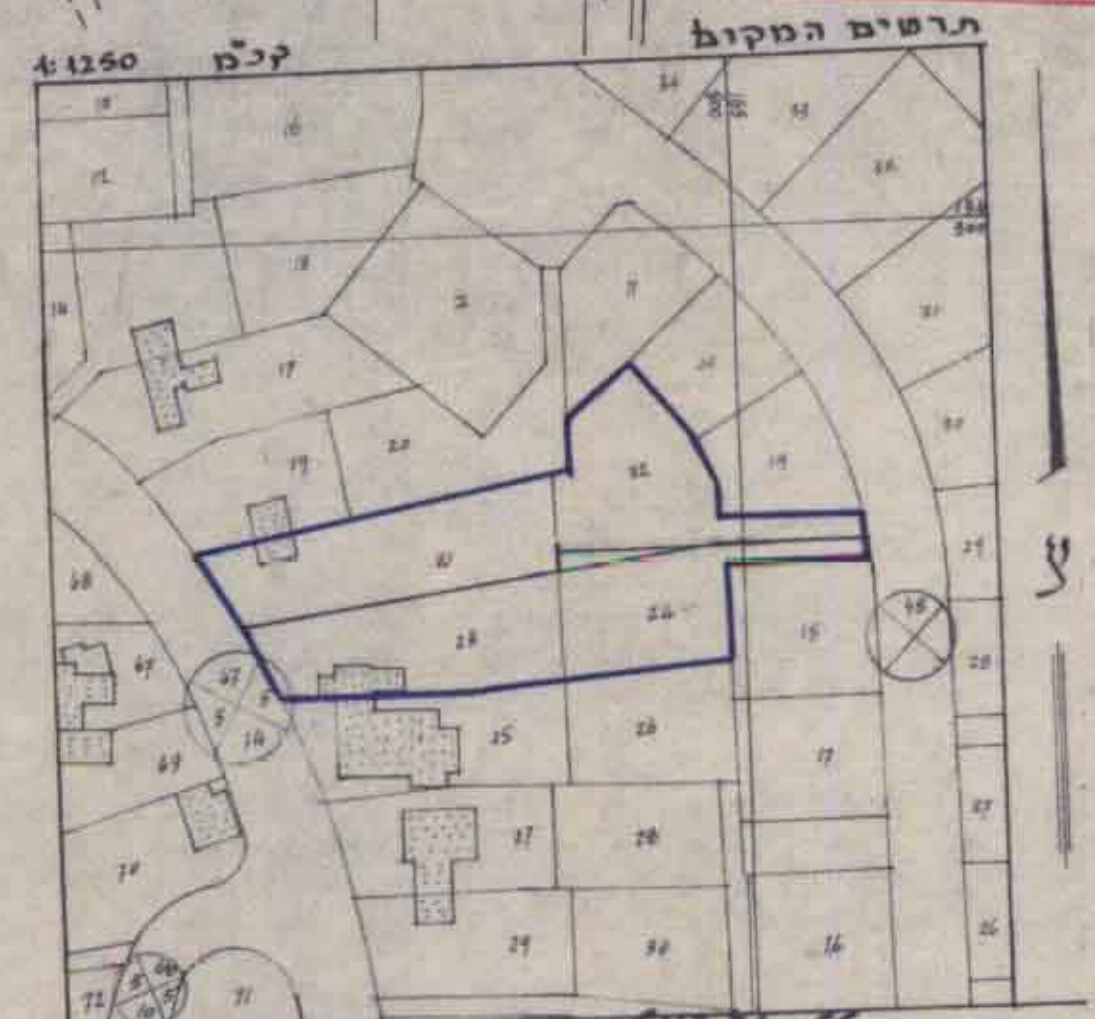

מס' חלקה: 463/מי
תאריך: 13.10.1980
מחוז: ירושלים
נפה: ירושלים
עיר או כפר: ירושלים
שכונה או מקום: מבשרת ירושלים
גוש: חלקה 22, 21
התכנית: הוכנה עבור: שדר, אביבי
כ"ן, בן-נצי

מקרא

- גבול התכנית
- אזור מגורים: 5.
- מספר חצות קיום
- מספר חצות חדש
- גבול חדש של חצות
- גבול מגרש לביטול

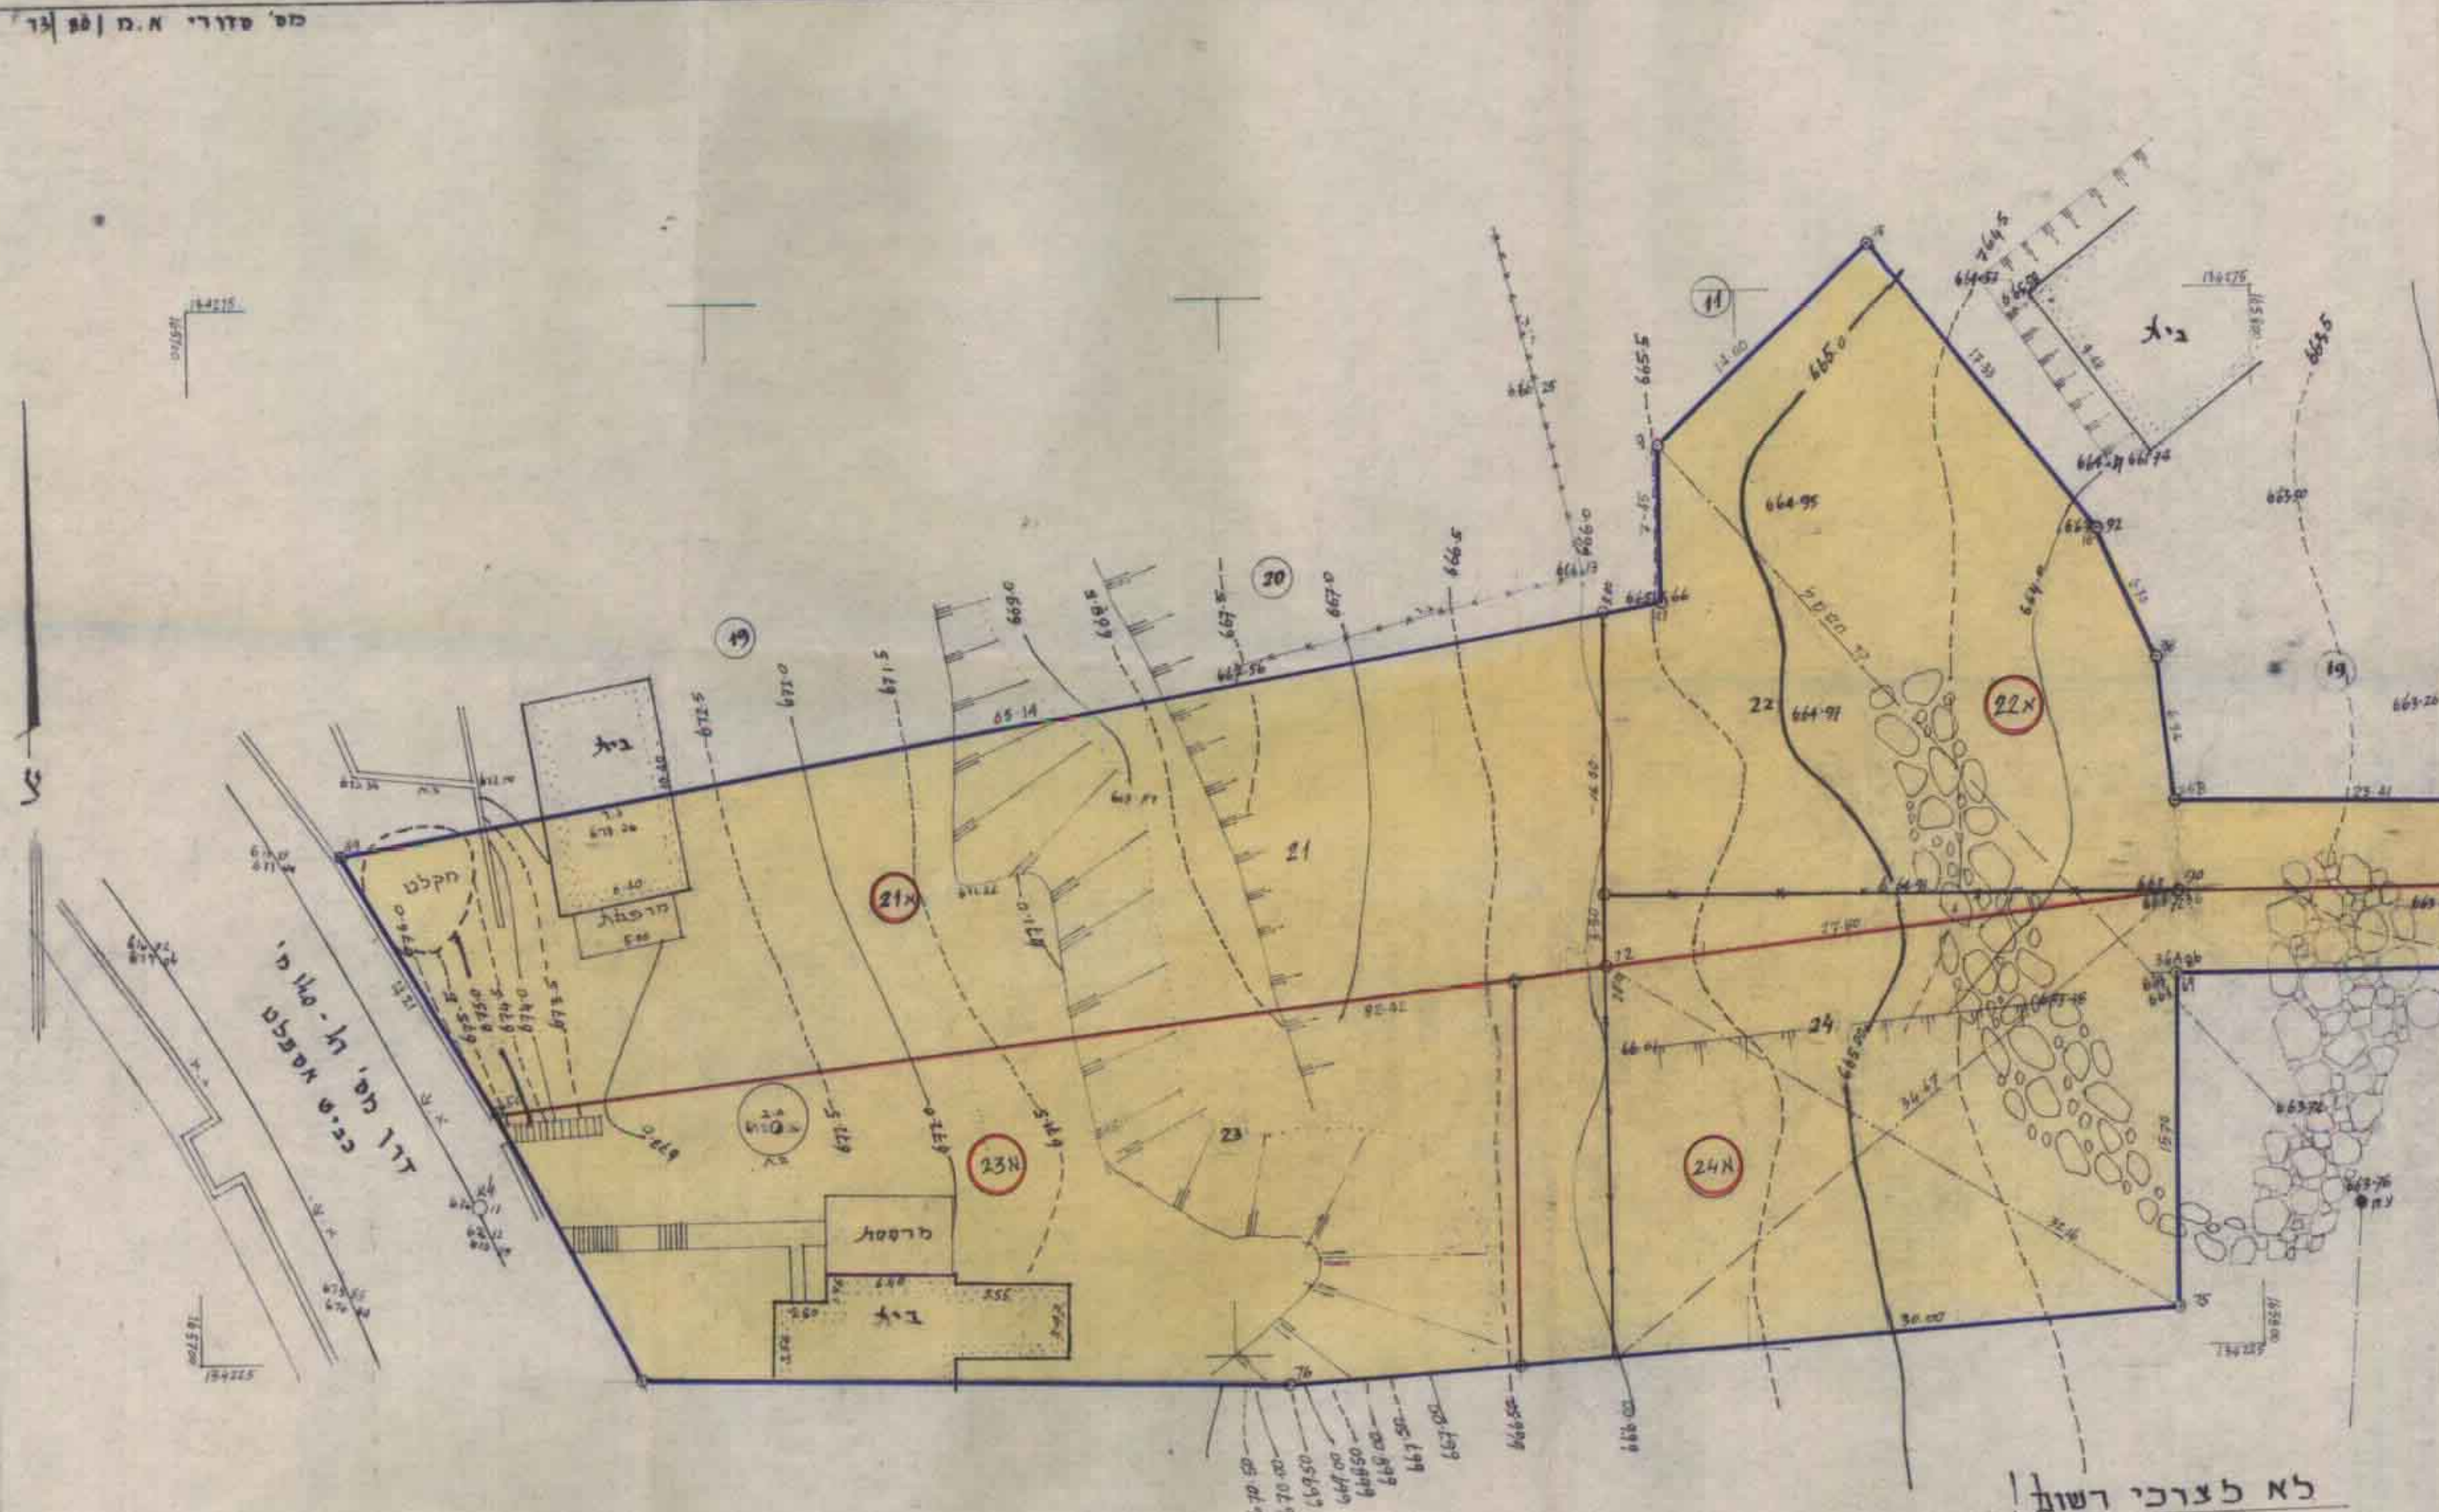

לא לצרכי רשות!

א.ג. על מכסה ת.ב. - 122.96

חתימת בעל הקרקע

חתימת המתכנן

תאריך: 13.10.1980

קנה מידה: 1:250