

1002221


משרד התכנון והנדסה
מחוז ירושלים
שם חתימה
אשרה לתוקף ע"י ועדה

מרחב תכנון מקומי
"הראל"
תכנית משל-184
שנתי לתכנית מתאר מקומית
משל-13 א
תשרית
קמ-250 : 1
גוש 29525 חלקה 46 (14)

חתימת מגיש התכנית :
מוחמד ג'בר ת.ד.
אבו - גוש טל. 5343480

חתימת בעלי הקרקע :
איברהים גלב
אבו - גוש

חתימת המתכנן :
אדריכל יוסף גולד
רח' התקומה 10
ירושלים טל. 6789681
תאריך : 28.6.99

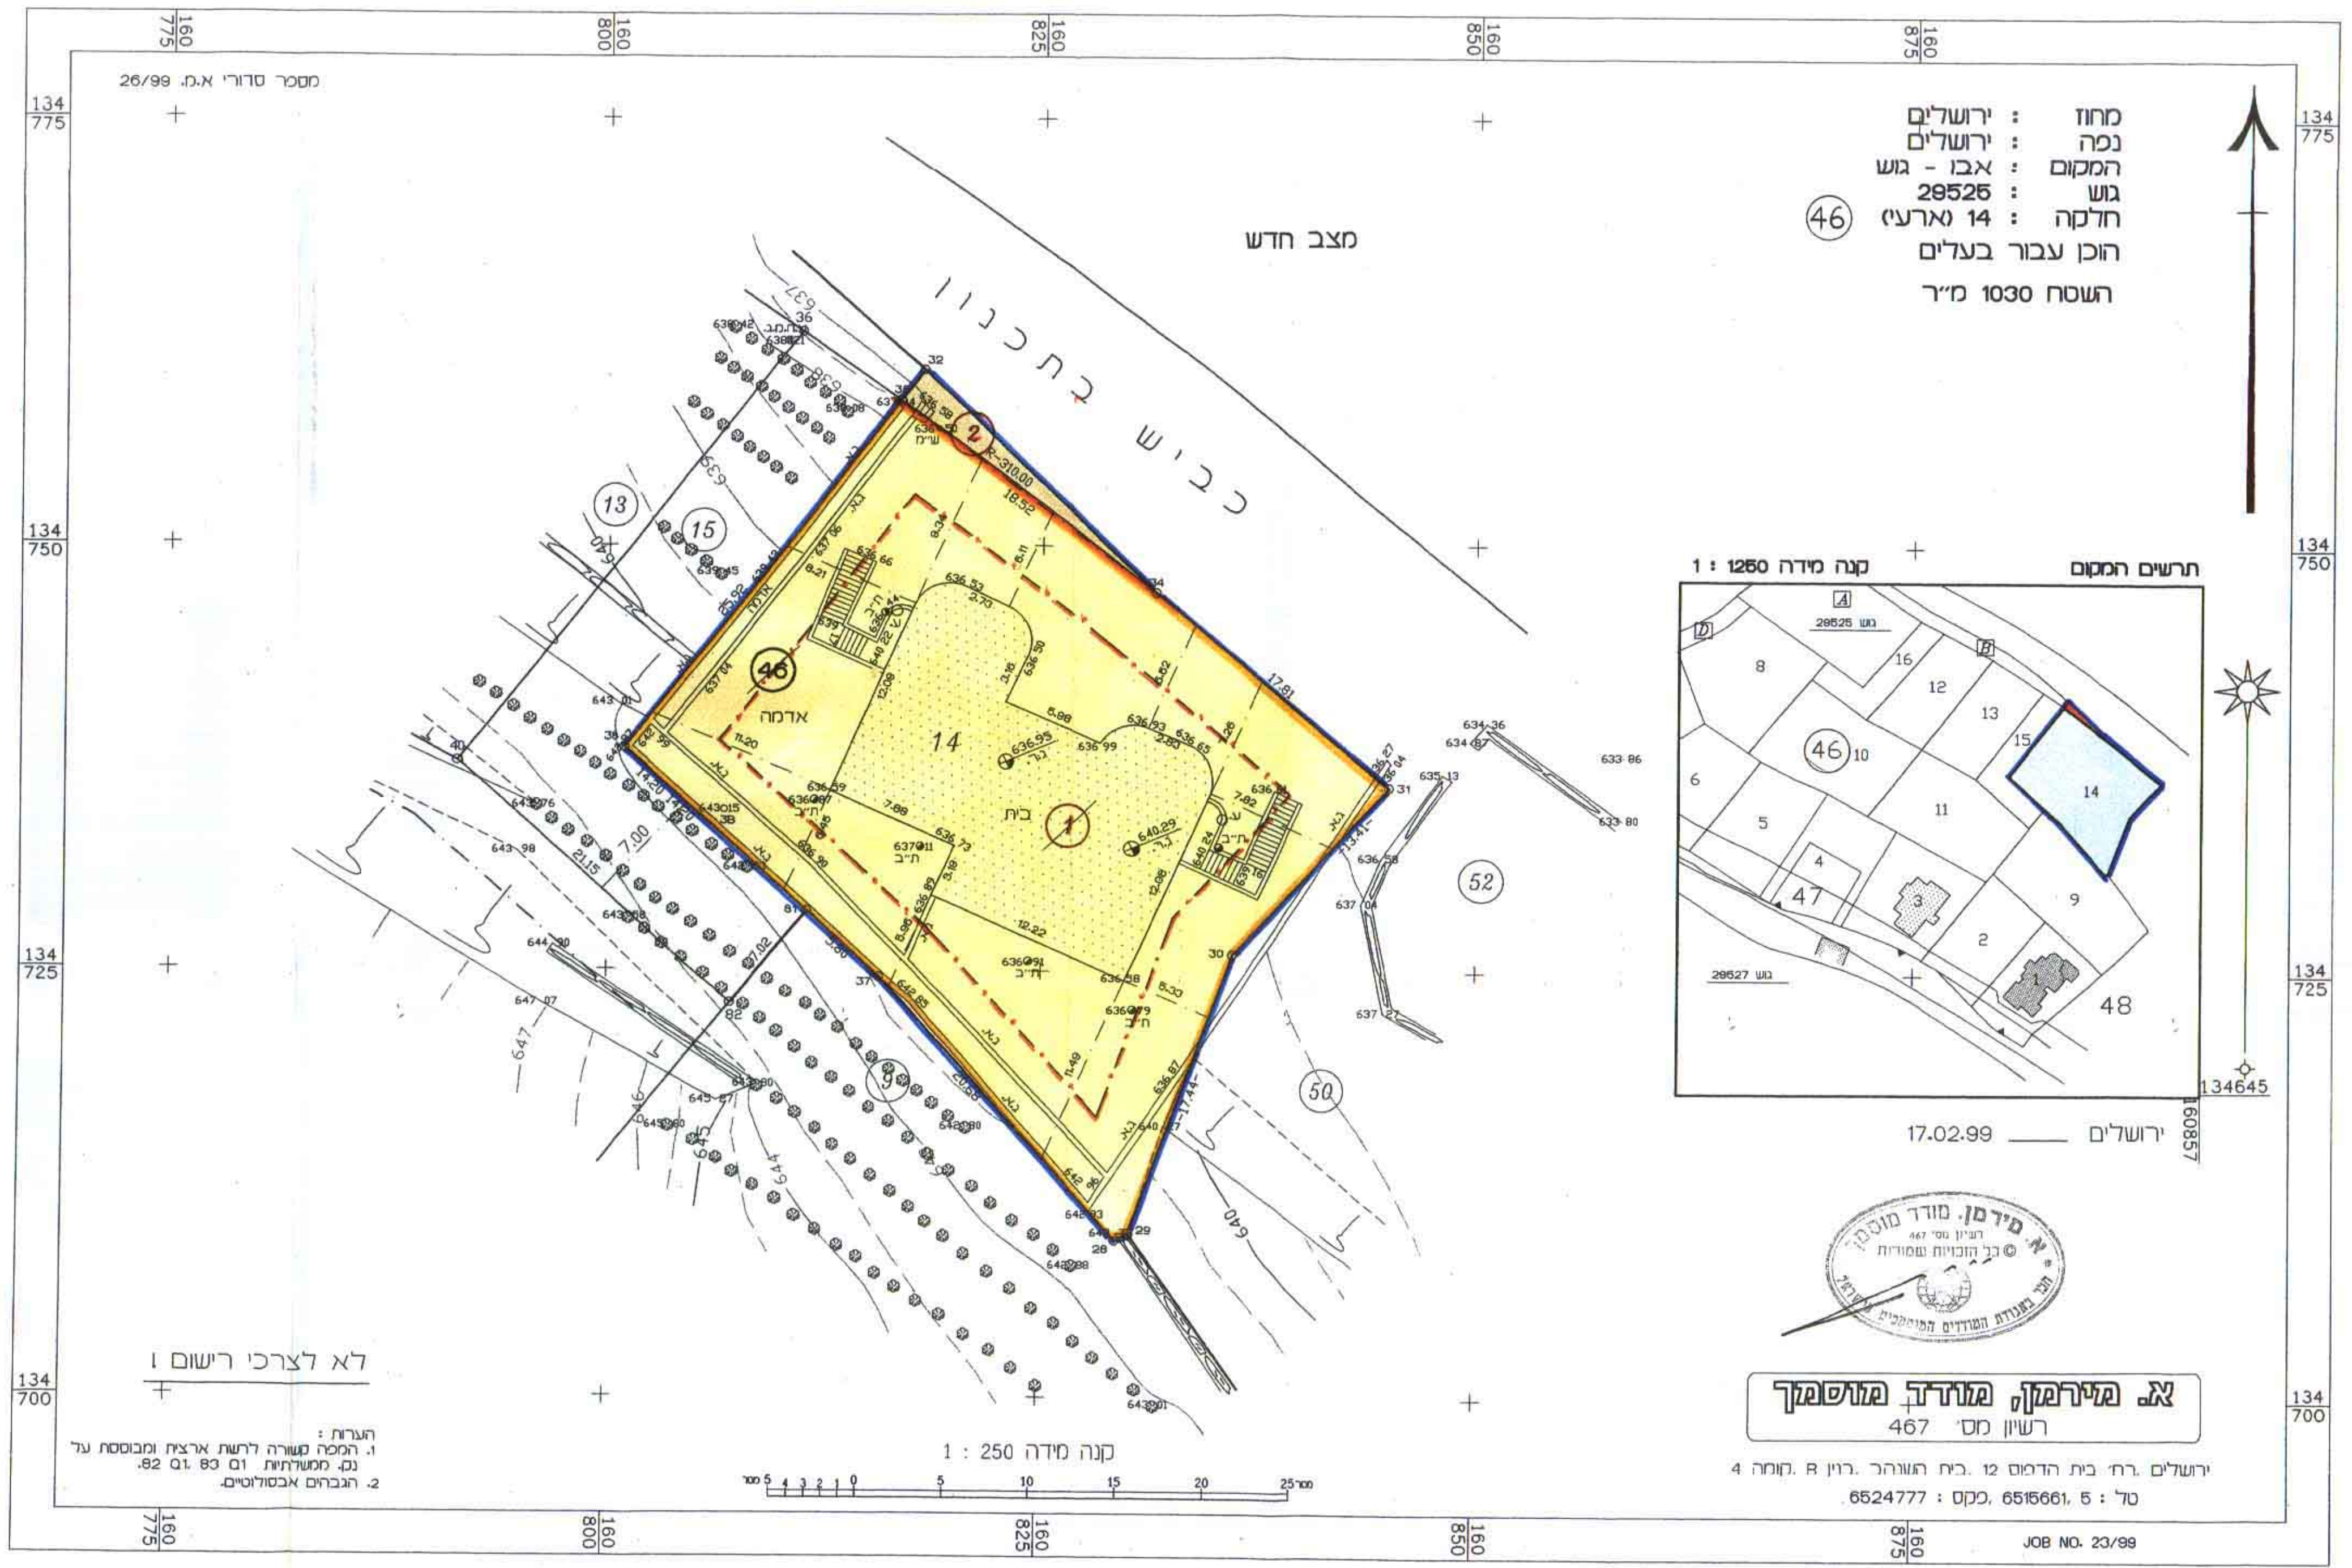

מצב קיים	מצב לפי הוראות תכנית				הערות
	מס' גוש	מס' חלקה	שטח חלקה במ"ר	מס' מגרש חדש	מס' מגרש במ"ר
מס' גוש 29525	מס' חלקה 46 (מס' 14 לפי מ"ב/מ/פז א')	1045	1030	1	מגרש חדש מס' 1 ורשום על שם בעלי המגרש
		1045	15	2	מגרש חדש מס' 2 ורשום על שם מועצה מקומית אבו-גוש
סה"כ		1045			

סה"כ ההקשרות לצרכי צבור בגבולות תכנית מס' הל-184
זו הם כ-15 מ"ר שהם כ-1.4% משטח התכנית.


אני אריה מירמן, מודד מוסמך, חתום מטה, מאשר בזה
כי חשבוש השטחים שבטבלה נכונים. בדקתי החשבוש בשיטה אנאליטית.

אריה מירמן, מודד מוסמך
תאריך : 17.2.99



מקרא

- אזור מגורים "כ"
- בתכנית מ"ב/פז א'
- הרחבת דרך
- בתכנית מ"ב/פז א'
- אזור מגורים מיוחד
- בנין קיים
- דרך מאושרת
- מס' מגרש חדש
- מס' חלקה קיימת
- מס' מגרש קיים
- קו בנין
- גבולות התכנית
- גבולות מגרש חדש

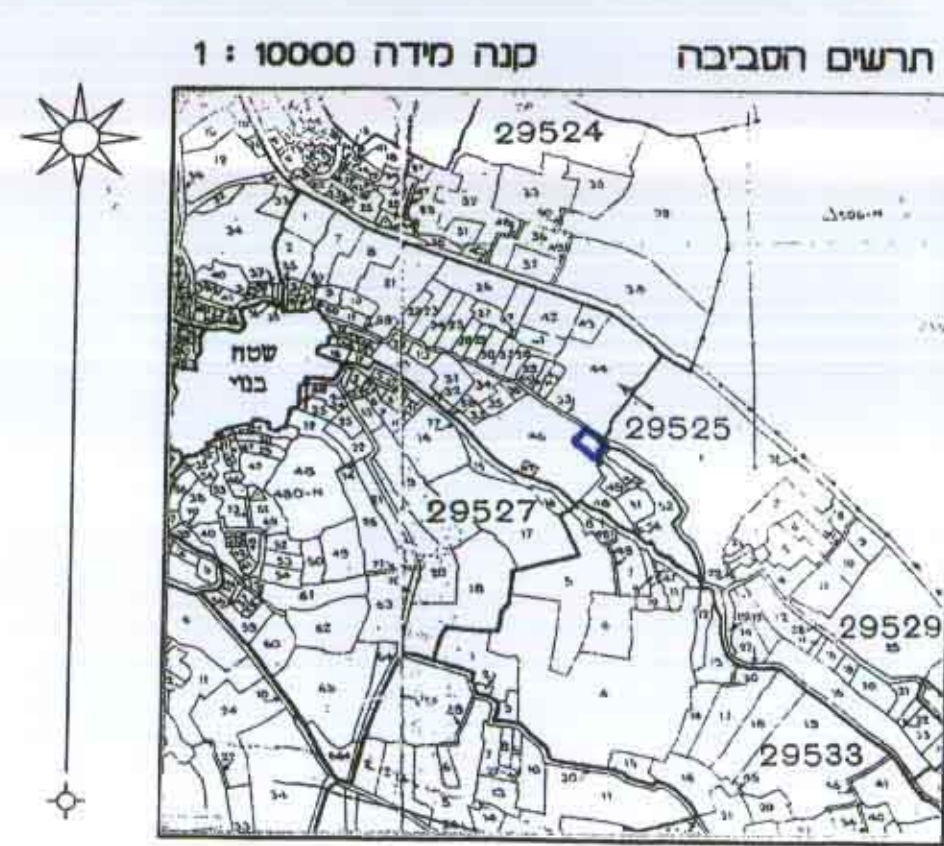

לא לצרכי רישום
הערות :
1. תוכנית מפורטת דרשה ארצית ומבוססת על
2. תוכנית אבסולוטית