


**מחוז ירושלים**  
**מרחב תכנון מקומית הראל**  
 תכנית מס' הל/מח/217  
 שניו תכנית מס' מ/במ/113 א'

תשריט  
 ק.נ.מ. 1:250  
 משרד הפנים מחוז ירושלים  
 המחלקה לתכנון מקומי  
 היחידה המחוזית לתכנון מקומי  
 ב'ויכוח מס' 184/1997  
 אישור תכנית מס' 14  
 תועדה המחוזית לתכנון מקומי  
 ב'ויכוח מס' 184/1997  
 משרד הפנים מחוז ירושלים  
 המחלקה לתכנון מקומי  
 היחידה המחוזית לתכנון מקומי  
 ב'ויכוח מס' 184/1997

תחילת כלי-המדידה  
 שם: אבראים מוסטפא  
 כחובת: רחוב שלום  
 טל: 5342828  
 אבו גוש

תחילת מניש התכנית  
 שם: נעים זיכר אבראים  
 כחובת: רחוב שלום  
 טל: 5345043  
 אבו גוש

תחילת התכנון  
 שם: אמגד מחמד  
 כחובת: ירושלים ת.ד. 51360  
 טל: 052378428  
 ירושלים  
 Engineer: Amjad Zabban  
 Jerusalem P.O.Box 51360  
 Tel: 052-387428

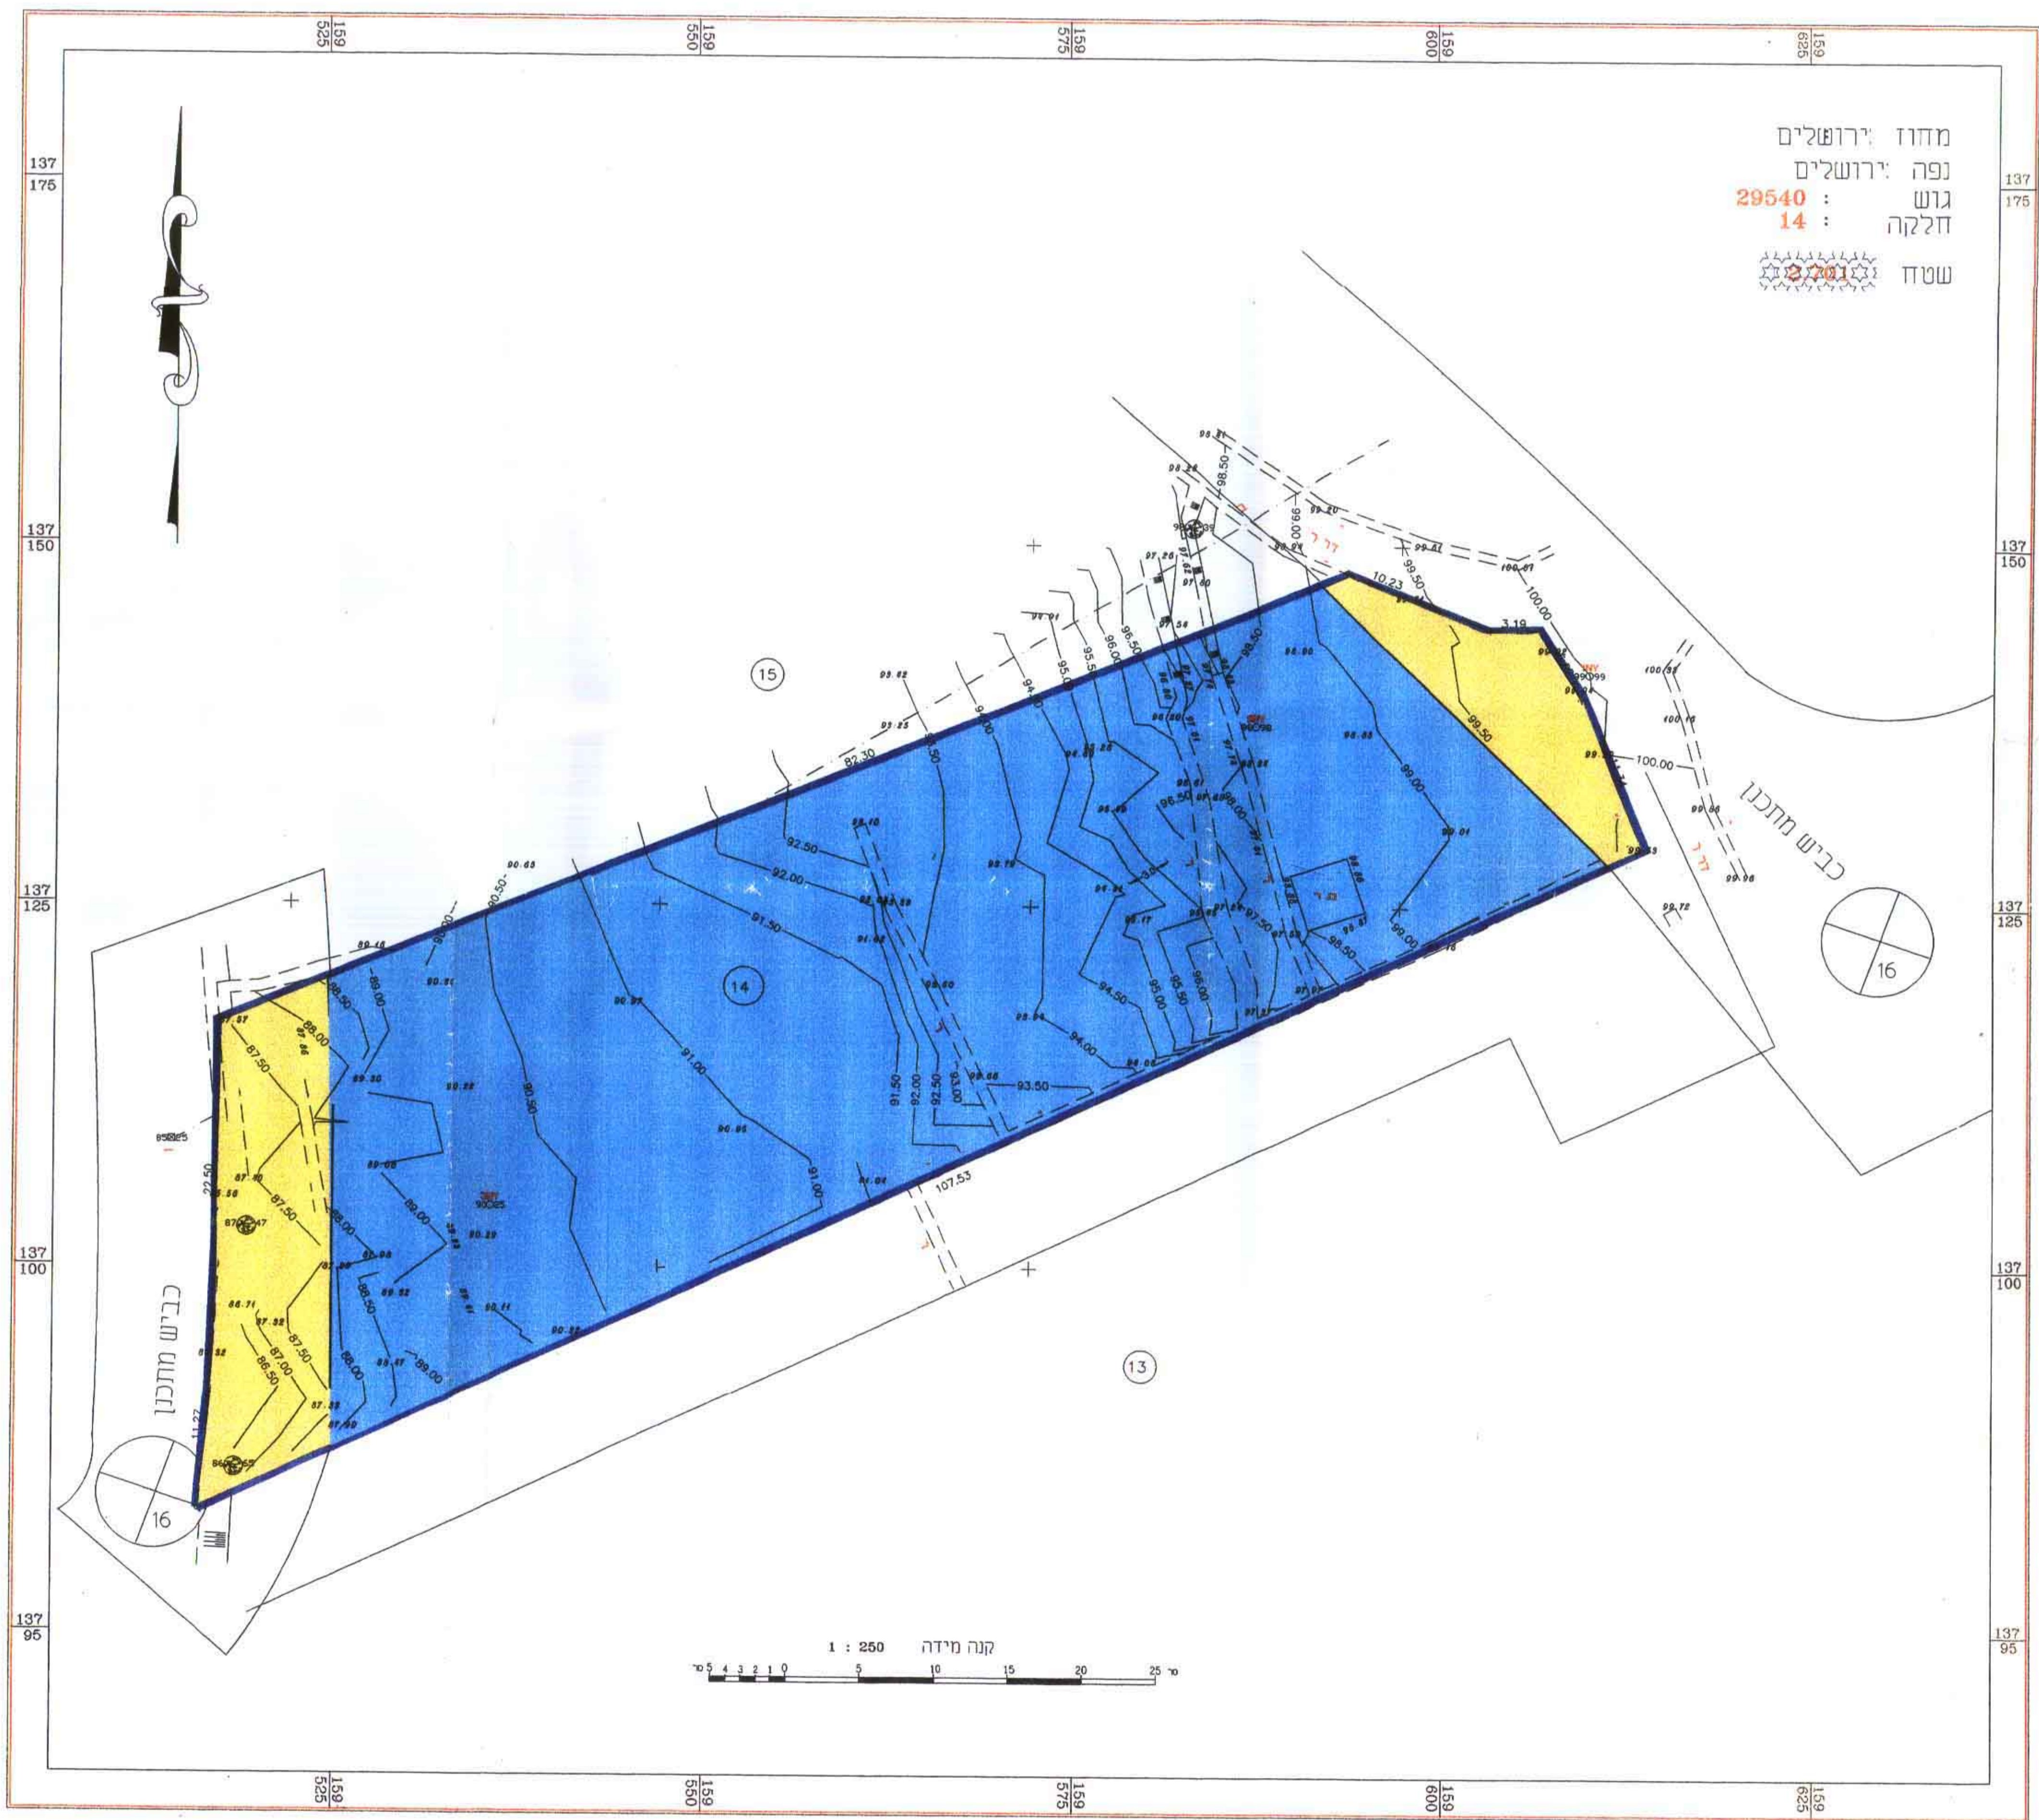

טבלת חלוקה מחדש

מחצית	מחצית א'		מחצית ב'	
	שטח (מ"ר)	מספר חלקות	שטח (מ"ר)	מספר חלקות
מחצית א'	2701	411	1890	400
מחצית ב'	2701	411	1890	400

השטח 400 מ"ר מיועד ליפרשות שטח לבני ציבור  
 אין שאלה יורבסקן מודד מוסמך חתום מסה מאשר בזה כי הישג  
 המסמכים שבמבטא אהוד חלוקה נכונים ונכונים החישוב פלנימטרית  
 ובשיטה סימית גרפית  
 חתימה: 05/10/1997  
 תאריך: 18/4/1997

- מקרא מצב חדש
- גבול התכנית
  - גבול המגרש
  - כביש מאושרת
  - שטח לבני ציבור
  - אזור מגורים ב' מיוחד
  - קו בין מוצע
  - מספר חלקה קיימת
  - מספר חלקה חדש

