טבלה איחוד וחלוקה חדשה

מצב קיים ע.י. 360 ב'			מצב לפי הוראות תכנית מס ה-ל/130 11			
מס' גוש	מס' חלקה עפ"י תב"ע	שטח חלקה	מס' מגרש חדש	שטח למוסד במ"ר	סה"כ במ"ר	הערות
30462	53	364.80	①*	29160.79	29160.79	מגרש חדש מס ①* ירשם ע' הבעלים של חלקות 53, 36, 37, 1 בגוש 30462
	36	4110.18				
	37	3544.28				
	1	20118.53				
	2 חלק	2726.00	②*	1703.00	1703.00	מגרש חדש מס ②* ירשם ע' הבעלים של חלקה 1 בגוש 30462
סה"כ		30863.79		30863.79	30863.79	

שיטת המדידה אנליטית

חתימת מודד

תאריך: 9.2.95

נ. דותן
מודד מוסמך

רשיון 354

מצב מוצע

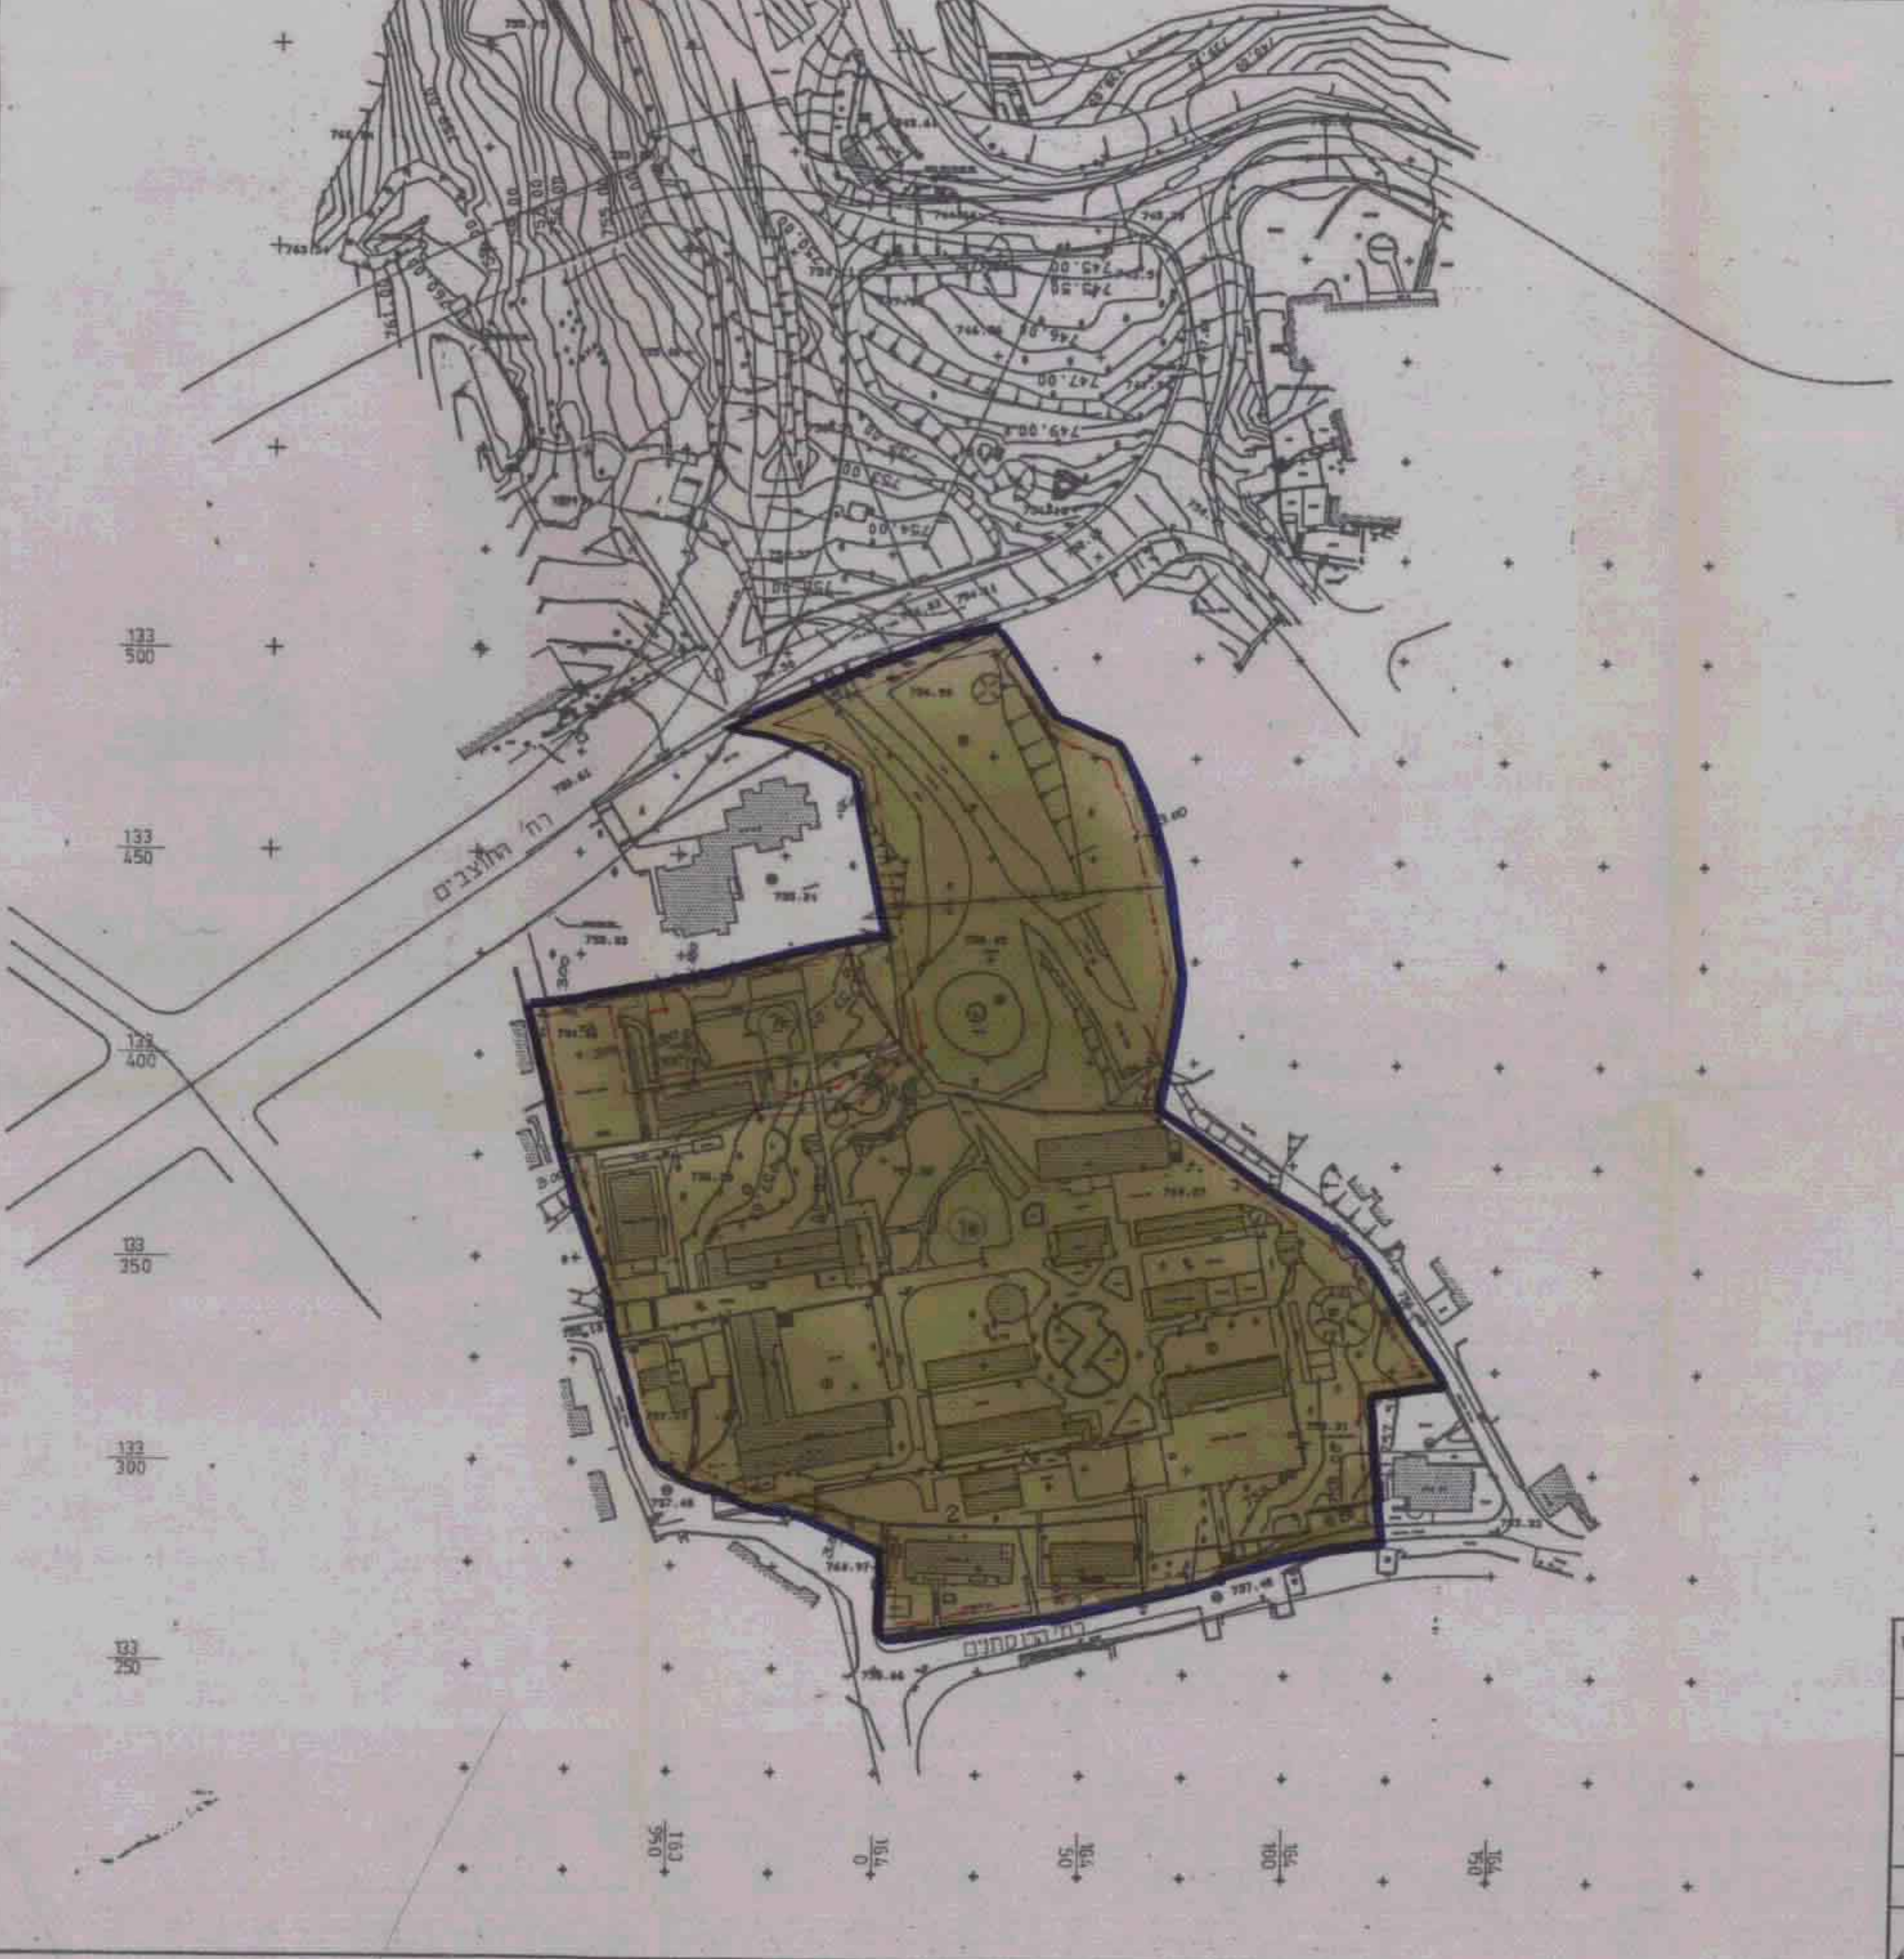

מקרא:

- גבול תוכנית
- ▨ שטח למבני ציבור
- ☐ בנין להריסה
- ①* מס חלקה חדשה
- גבול חלקה לביטול
- קו בניין חדש

דותן את קופרמן מודדים מוסמכים משרד לסדירות הנדסה ויעוץ
תל אביב - רח' עמינדב 23, טל: 03-5614421
ירושלים - רח' יפו 214, טל: 02-380961

מעוז ציון בית ספר

מ.ע. 7465	תכנית: הכנת רקע לתב.ע
	הוכן עבור: מועצה מקומית מבשרת

שם:	תאריך:	שרטט:	מודד מוסמך:
1:1250	28.04.94	גבי	מס' רשיון: 354

מצב קיים

עפ"י מי/360 ב'

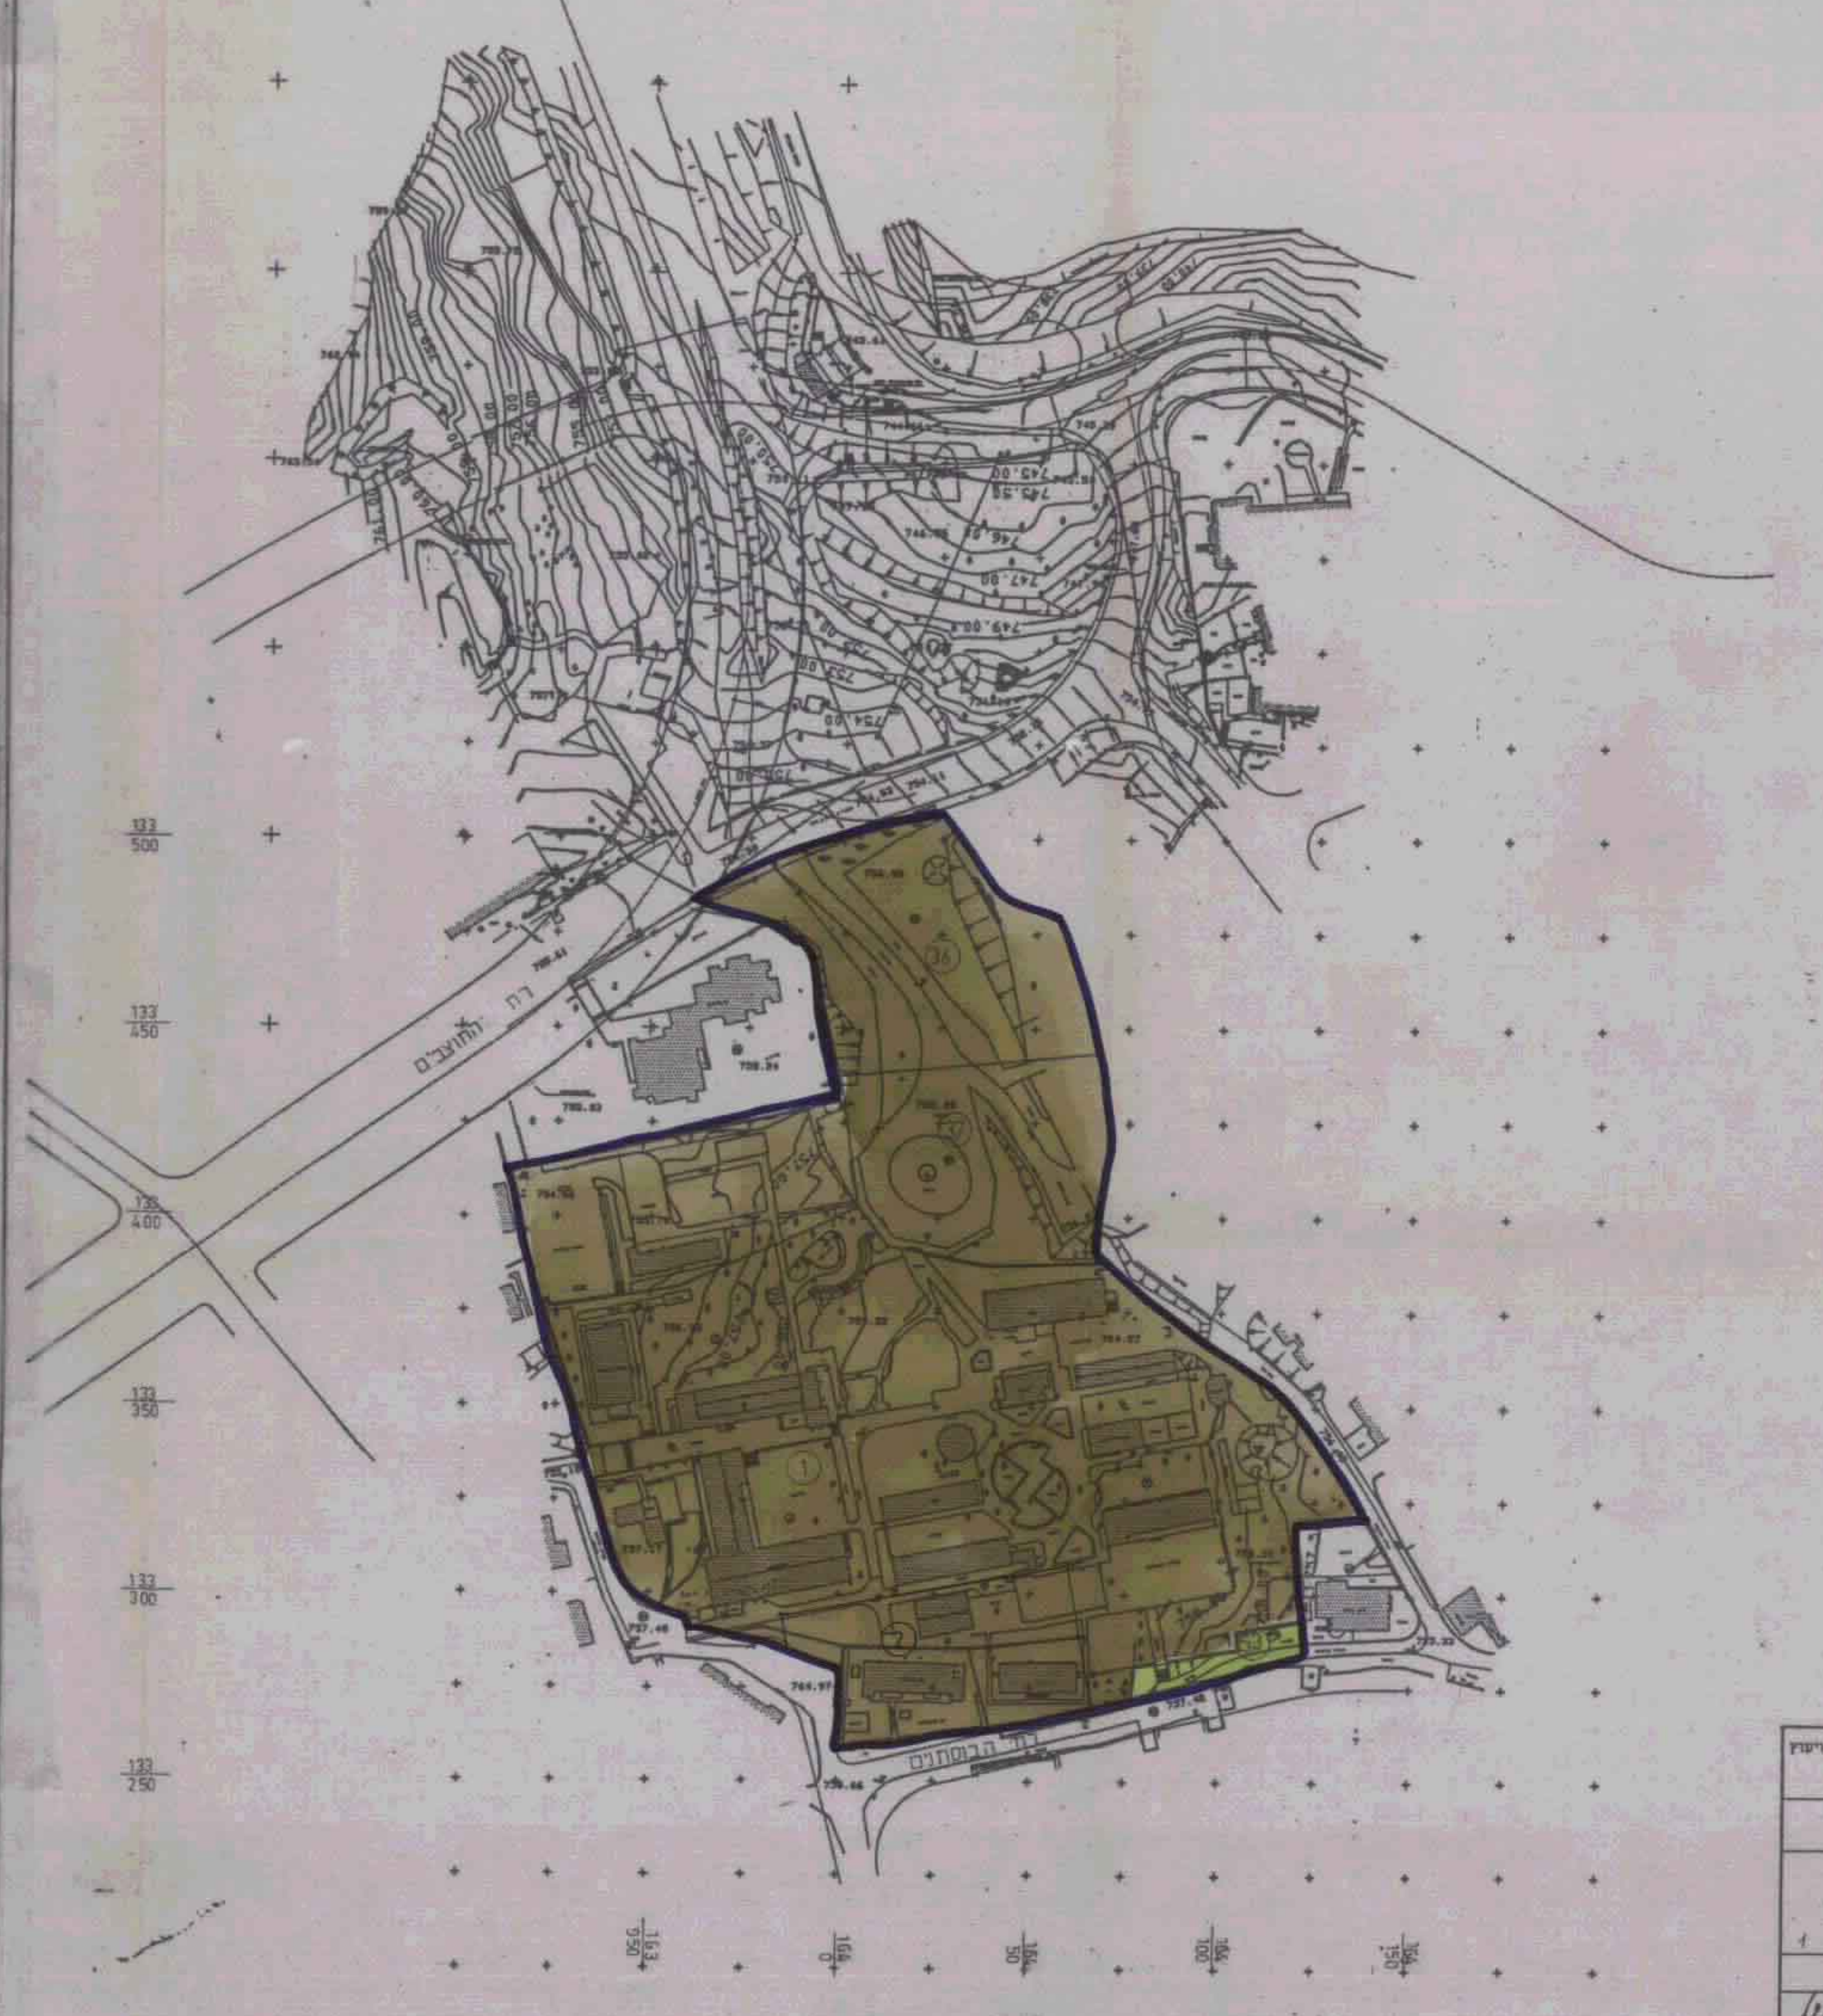

מקרא:

- גבול תוכנית
- ▨ שטח למבני ציבור
- 🟩 שטח ציבורי פתוח
- ① מס חלקה קיימת
- גבול חלקה קיים

דותן את קופרמן מודדים מוסמכים משרד לסדירות הנדסה ויעוץ
תל אביב - רח' עמינדב 23, טל: 03-5614421
ירושלים - רח' יפו 214, טל: 02-380961

מעוז ציון בית ספר

מ.ע. 7465	תכנית: הכנת רקע לתב.ע
	הוכן עבור: מועצה מקומית מבשרת

שם:	תאריך:	שרטט:	מודד מוסמך:
1:1250	28.04.94	גבי	מס' רשיון: 354

תרשים סביבה קנמ 1:2500

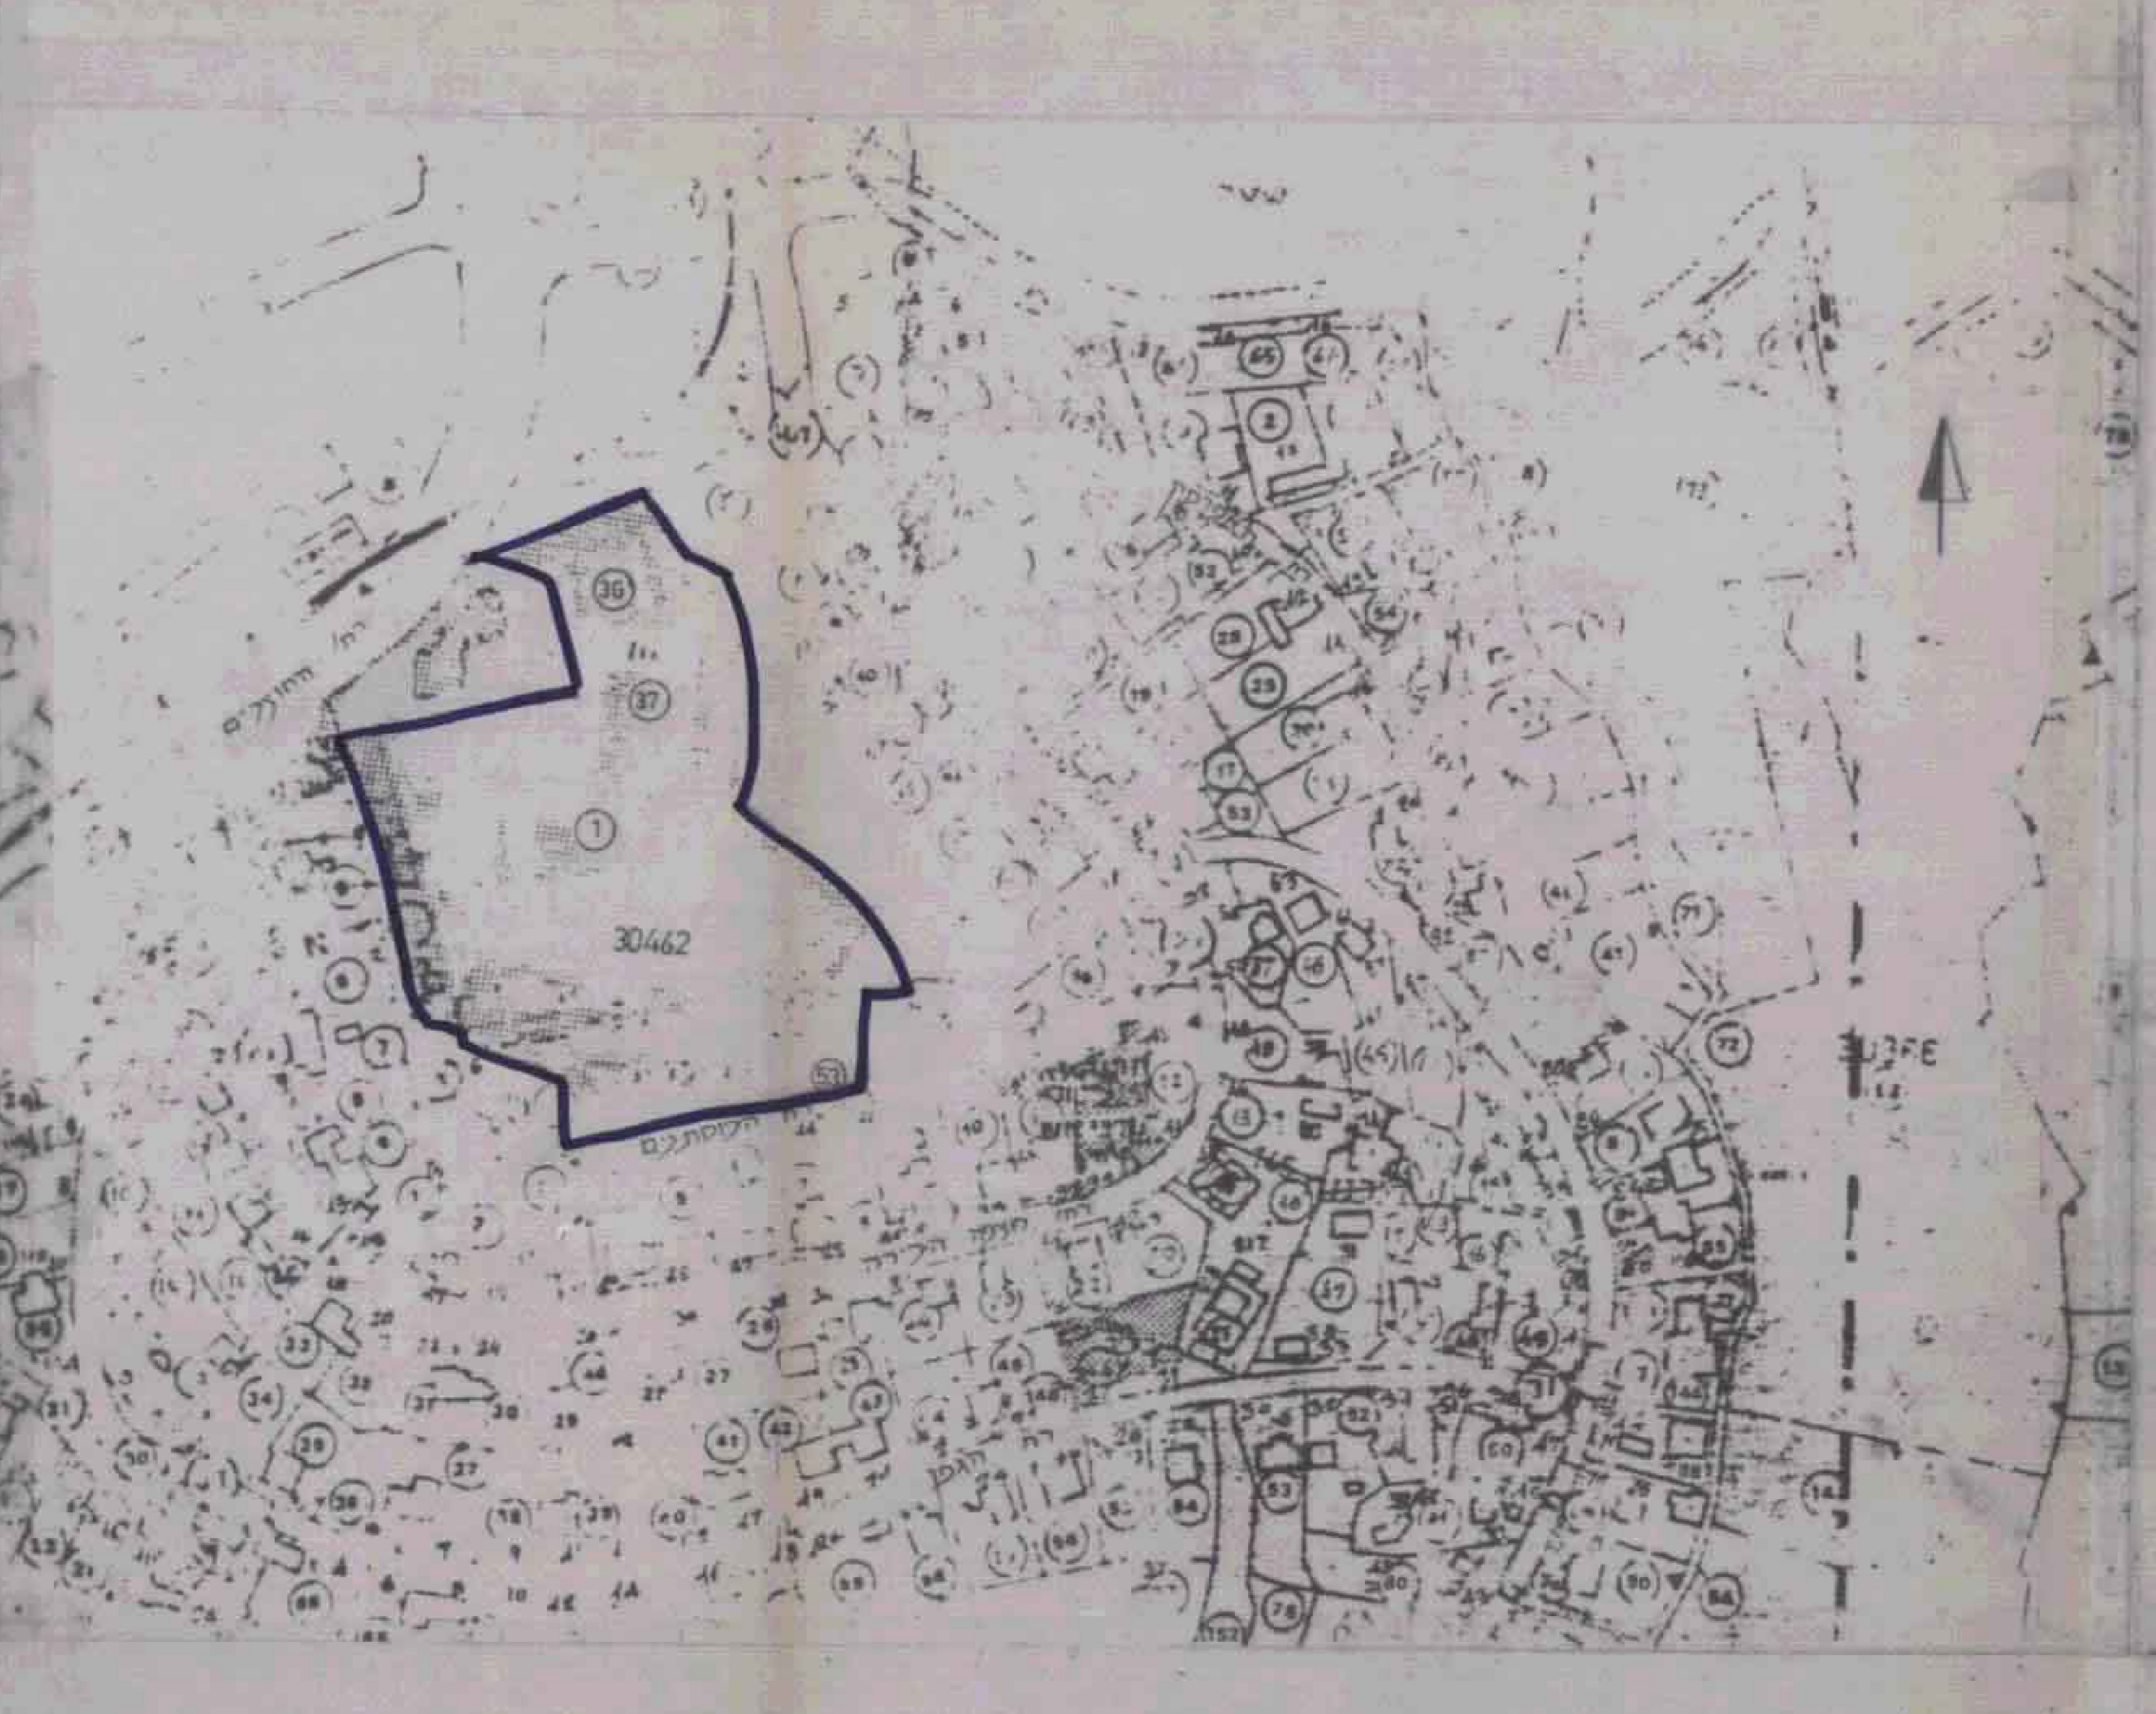

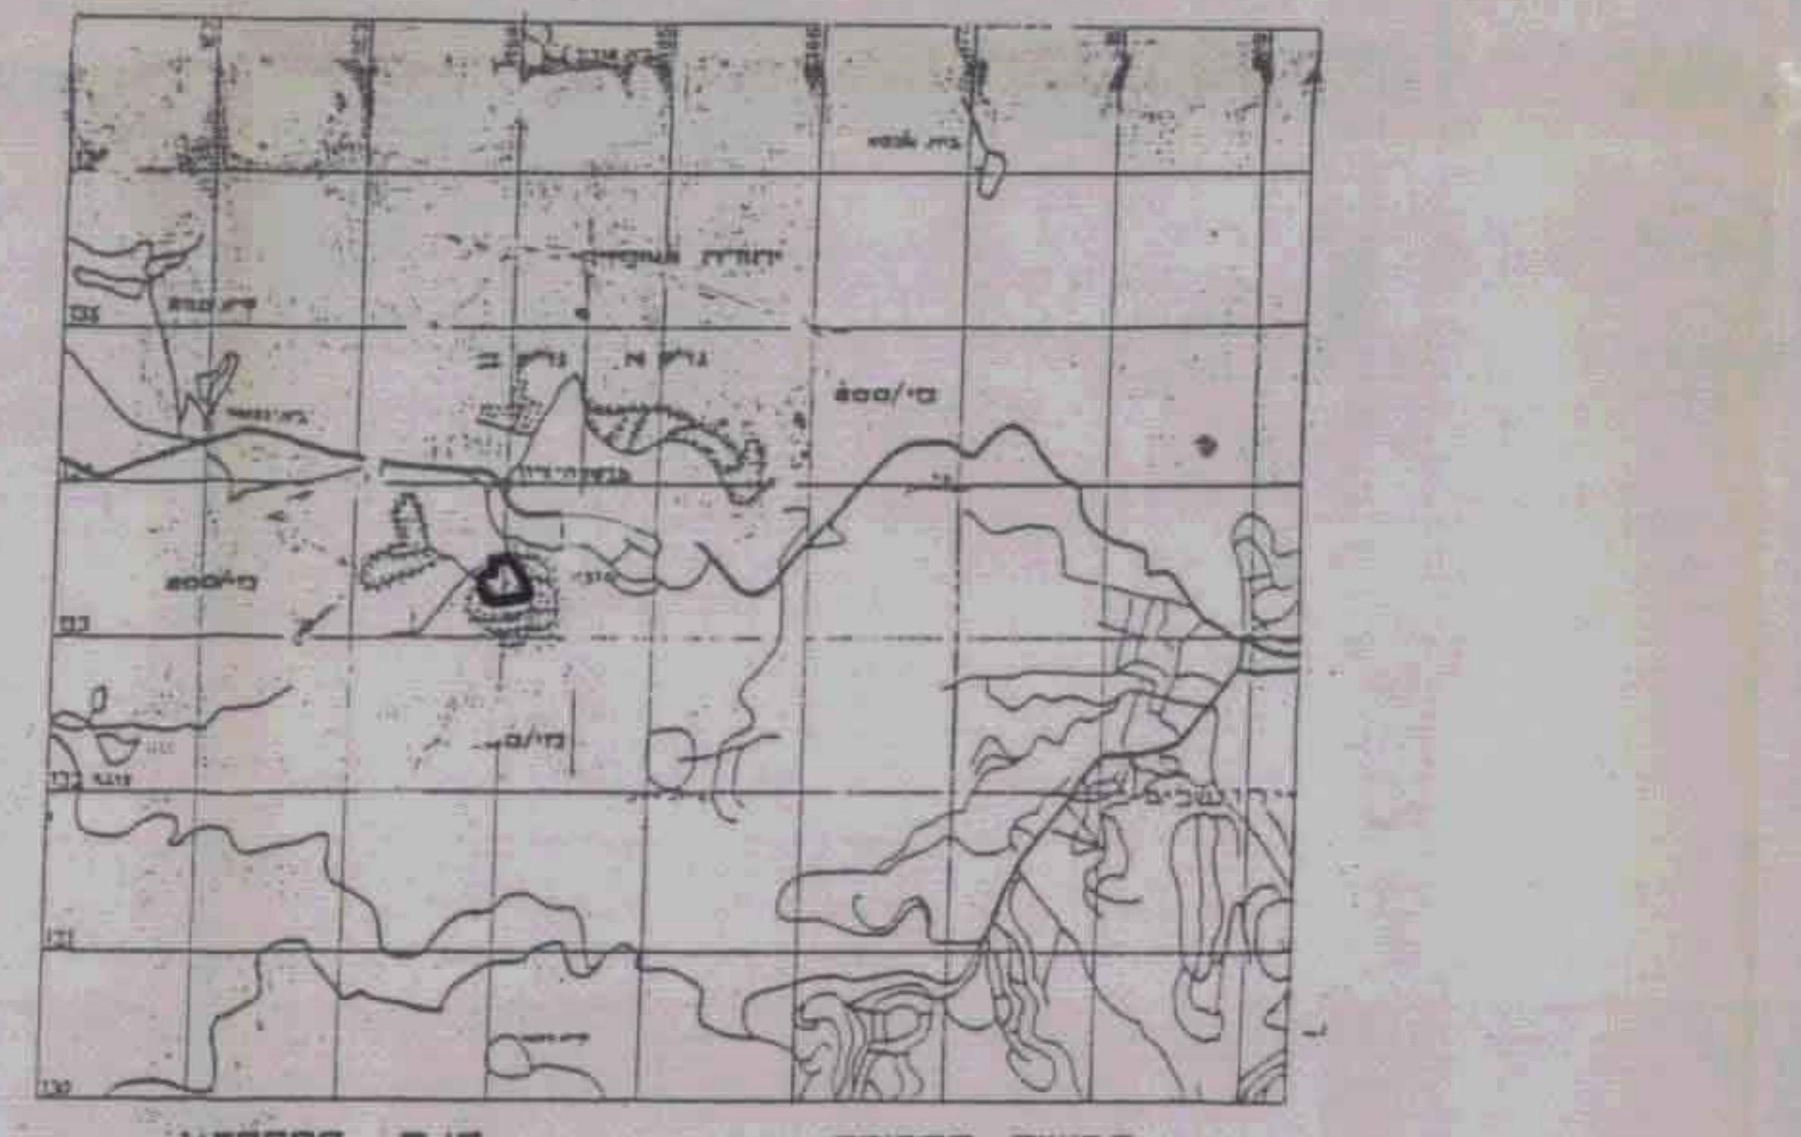

תרשים הסביבה קנ.מ. 1:50000

מרחב תכנון מקומי 'הראל'

חוכנית מפורטת מס' ה-ל/130
שינוי לתכנית המתאר מי/250 ו מי/250 א'
שינוי לתכנית מס' מי. 360 ב

תשריט

קנ"מ 1:1250

חוק התכנון והבניה, תשכ"ה - 1965
הועדה המקומית לתכנון ובניה "הראל"
9406
15.6.96

חוק התכנון והבניה, תשכ"ה-1965
הועדה המקומית לתכנון ולבניה "הראל"
הל/130

שם המזמין: מועצה מקומית מבשרת ציון

שם המתכנן: אסתר לוי אדריכלית
מריאן כהן אדריכל

משרד הפנים מחוז ירושלים
אישור תכנית מס' הל/130
הועדה המחוזית החליטה לאשר את התכנית
בישיבה מס' מיום 24-3-96

משרד הפנים
הפקדת תכנית מס. הל/130
הועדה המחוזית לתכנון ולבניה
ביום להפקיד את התכנית

חתימות:

בעל הקרקע:

[illegible]

יזם:

גיל גורדון
מהנדס המועצה
מבשרת ציון

מתכנן:

מריאן כהן, אדריכלים בע"מ
רחוב החלוץ 41 א', בית הכרם
ירושלים 96222 – פקס' 536914
טל' 02-520973 — 536966

אסתר לוי אדריכלית
רח' הצבר 5
מבשרת ציון 90805
טל' 02-343368

ועדה מקומית: