
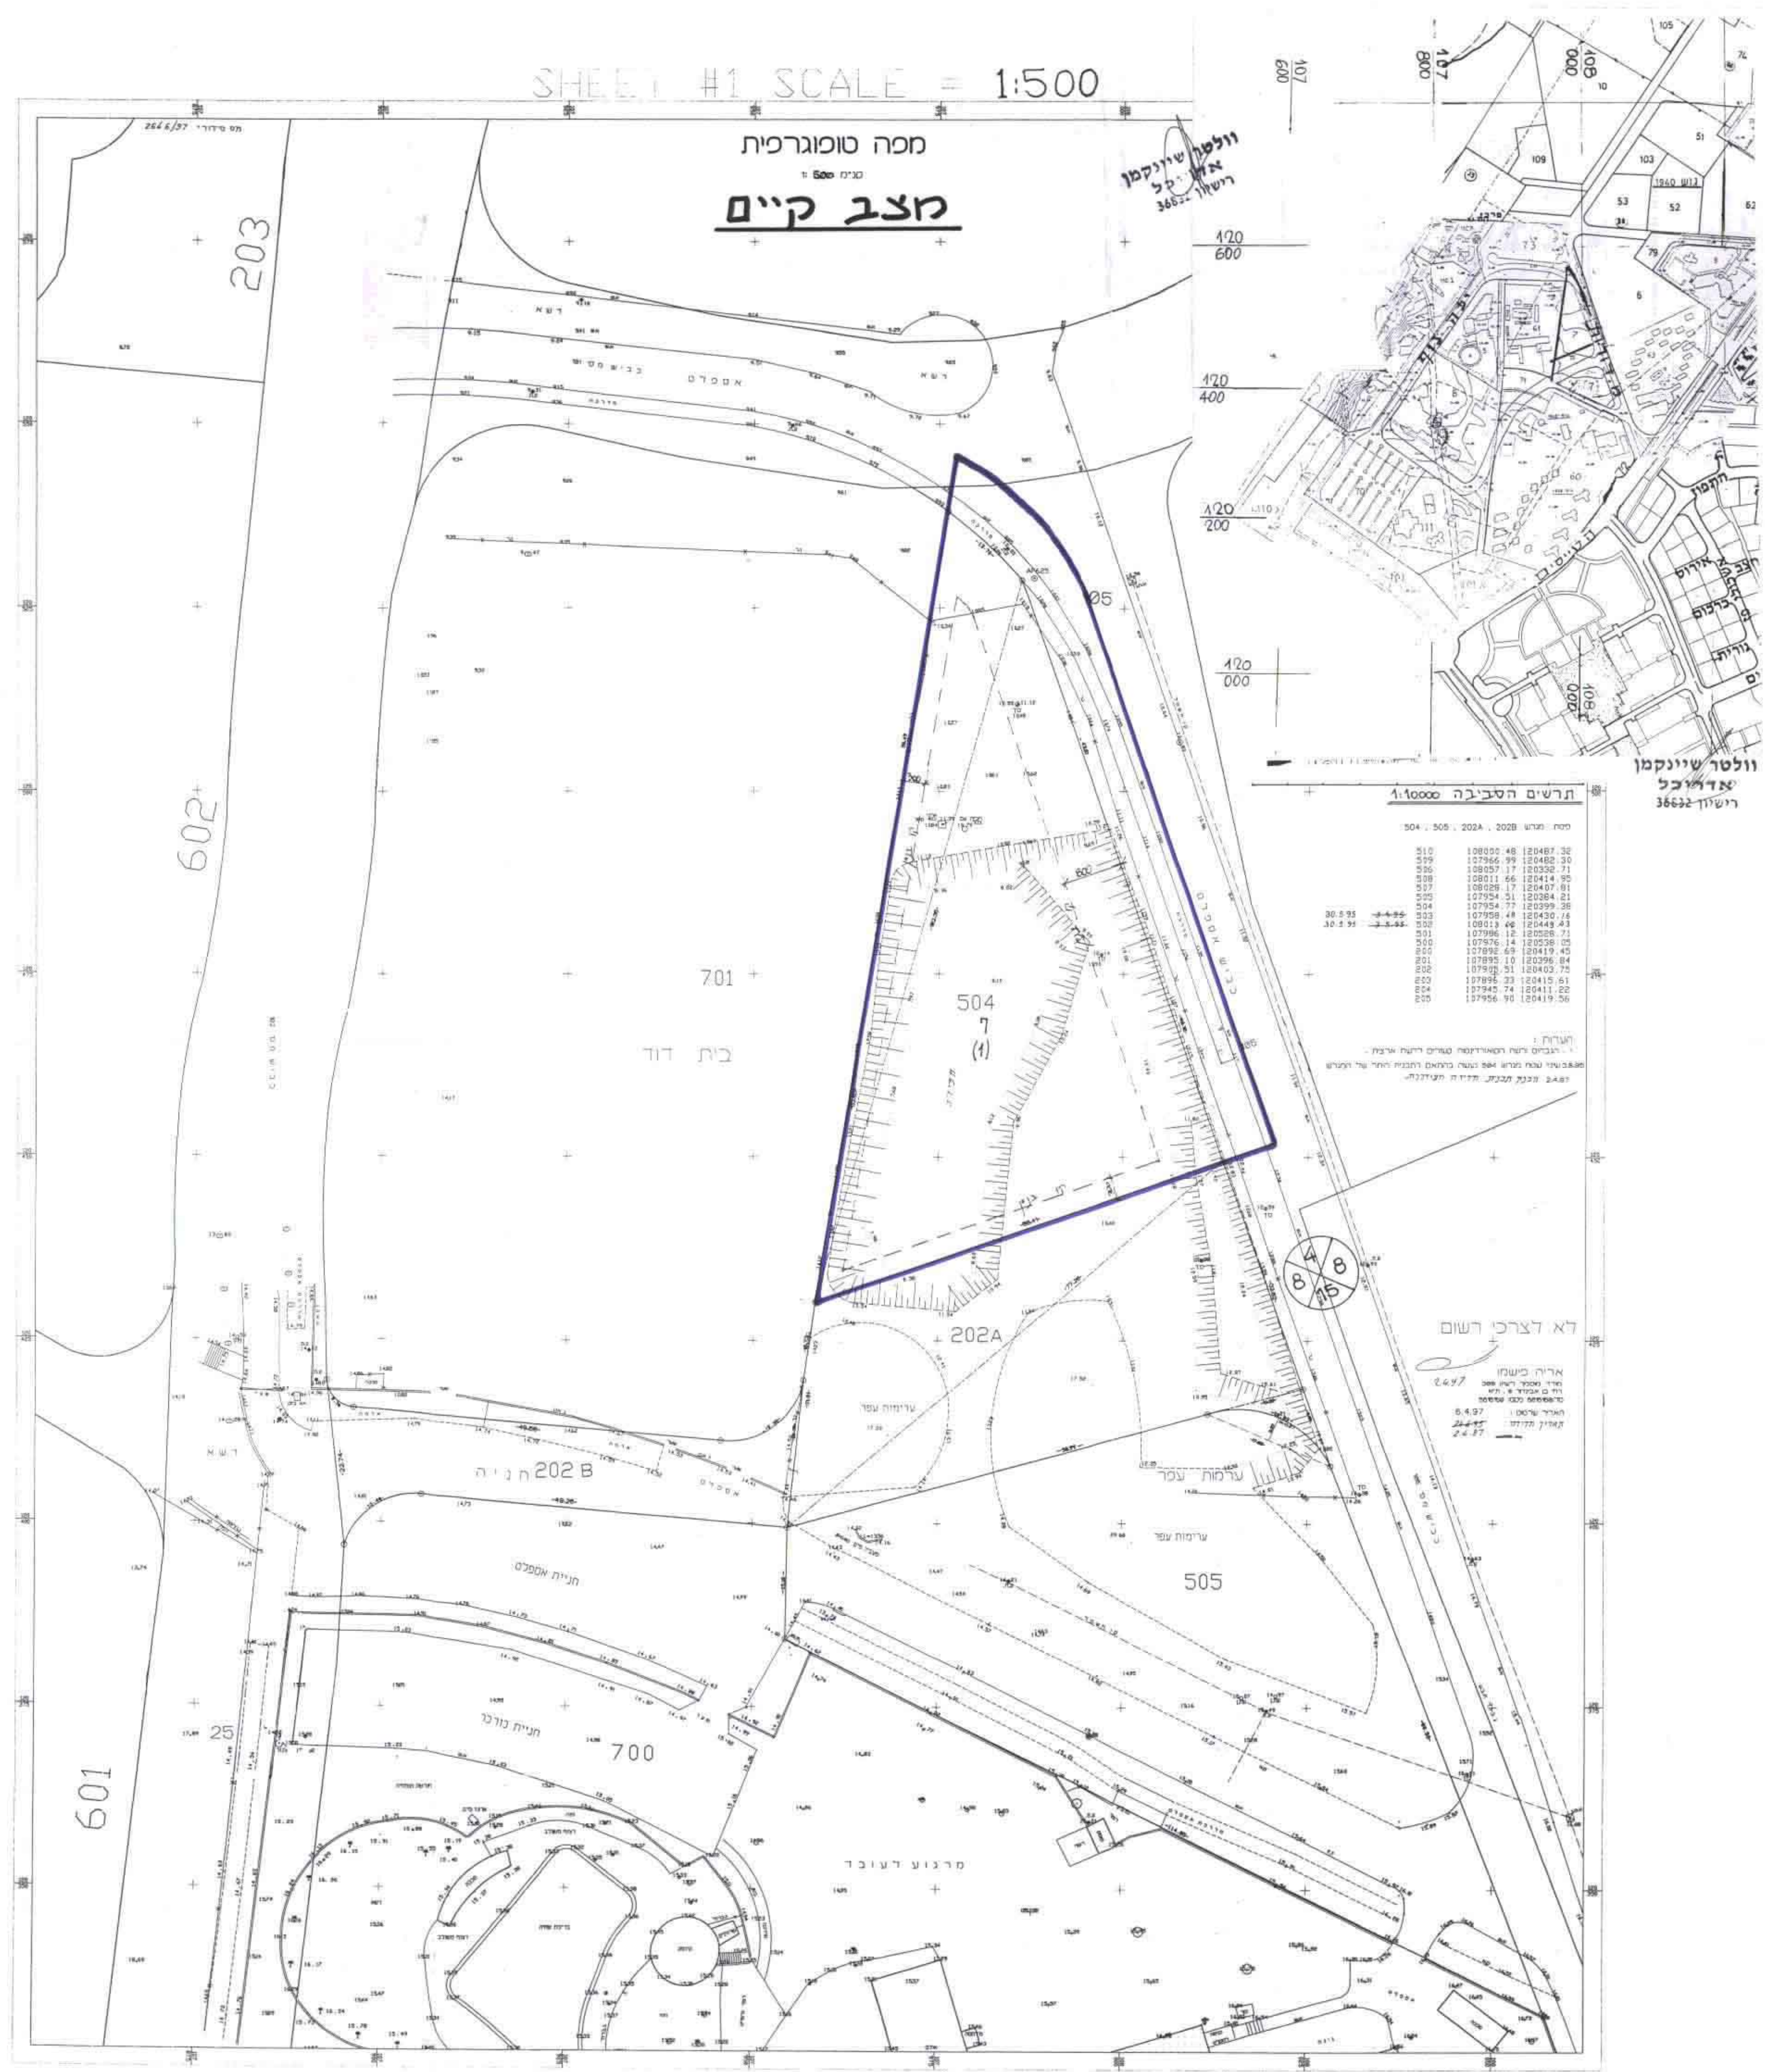


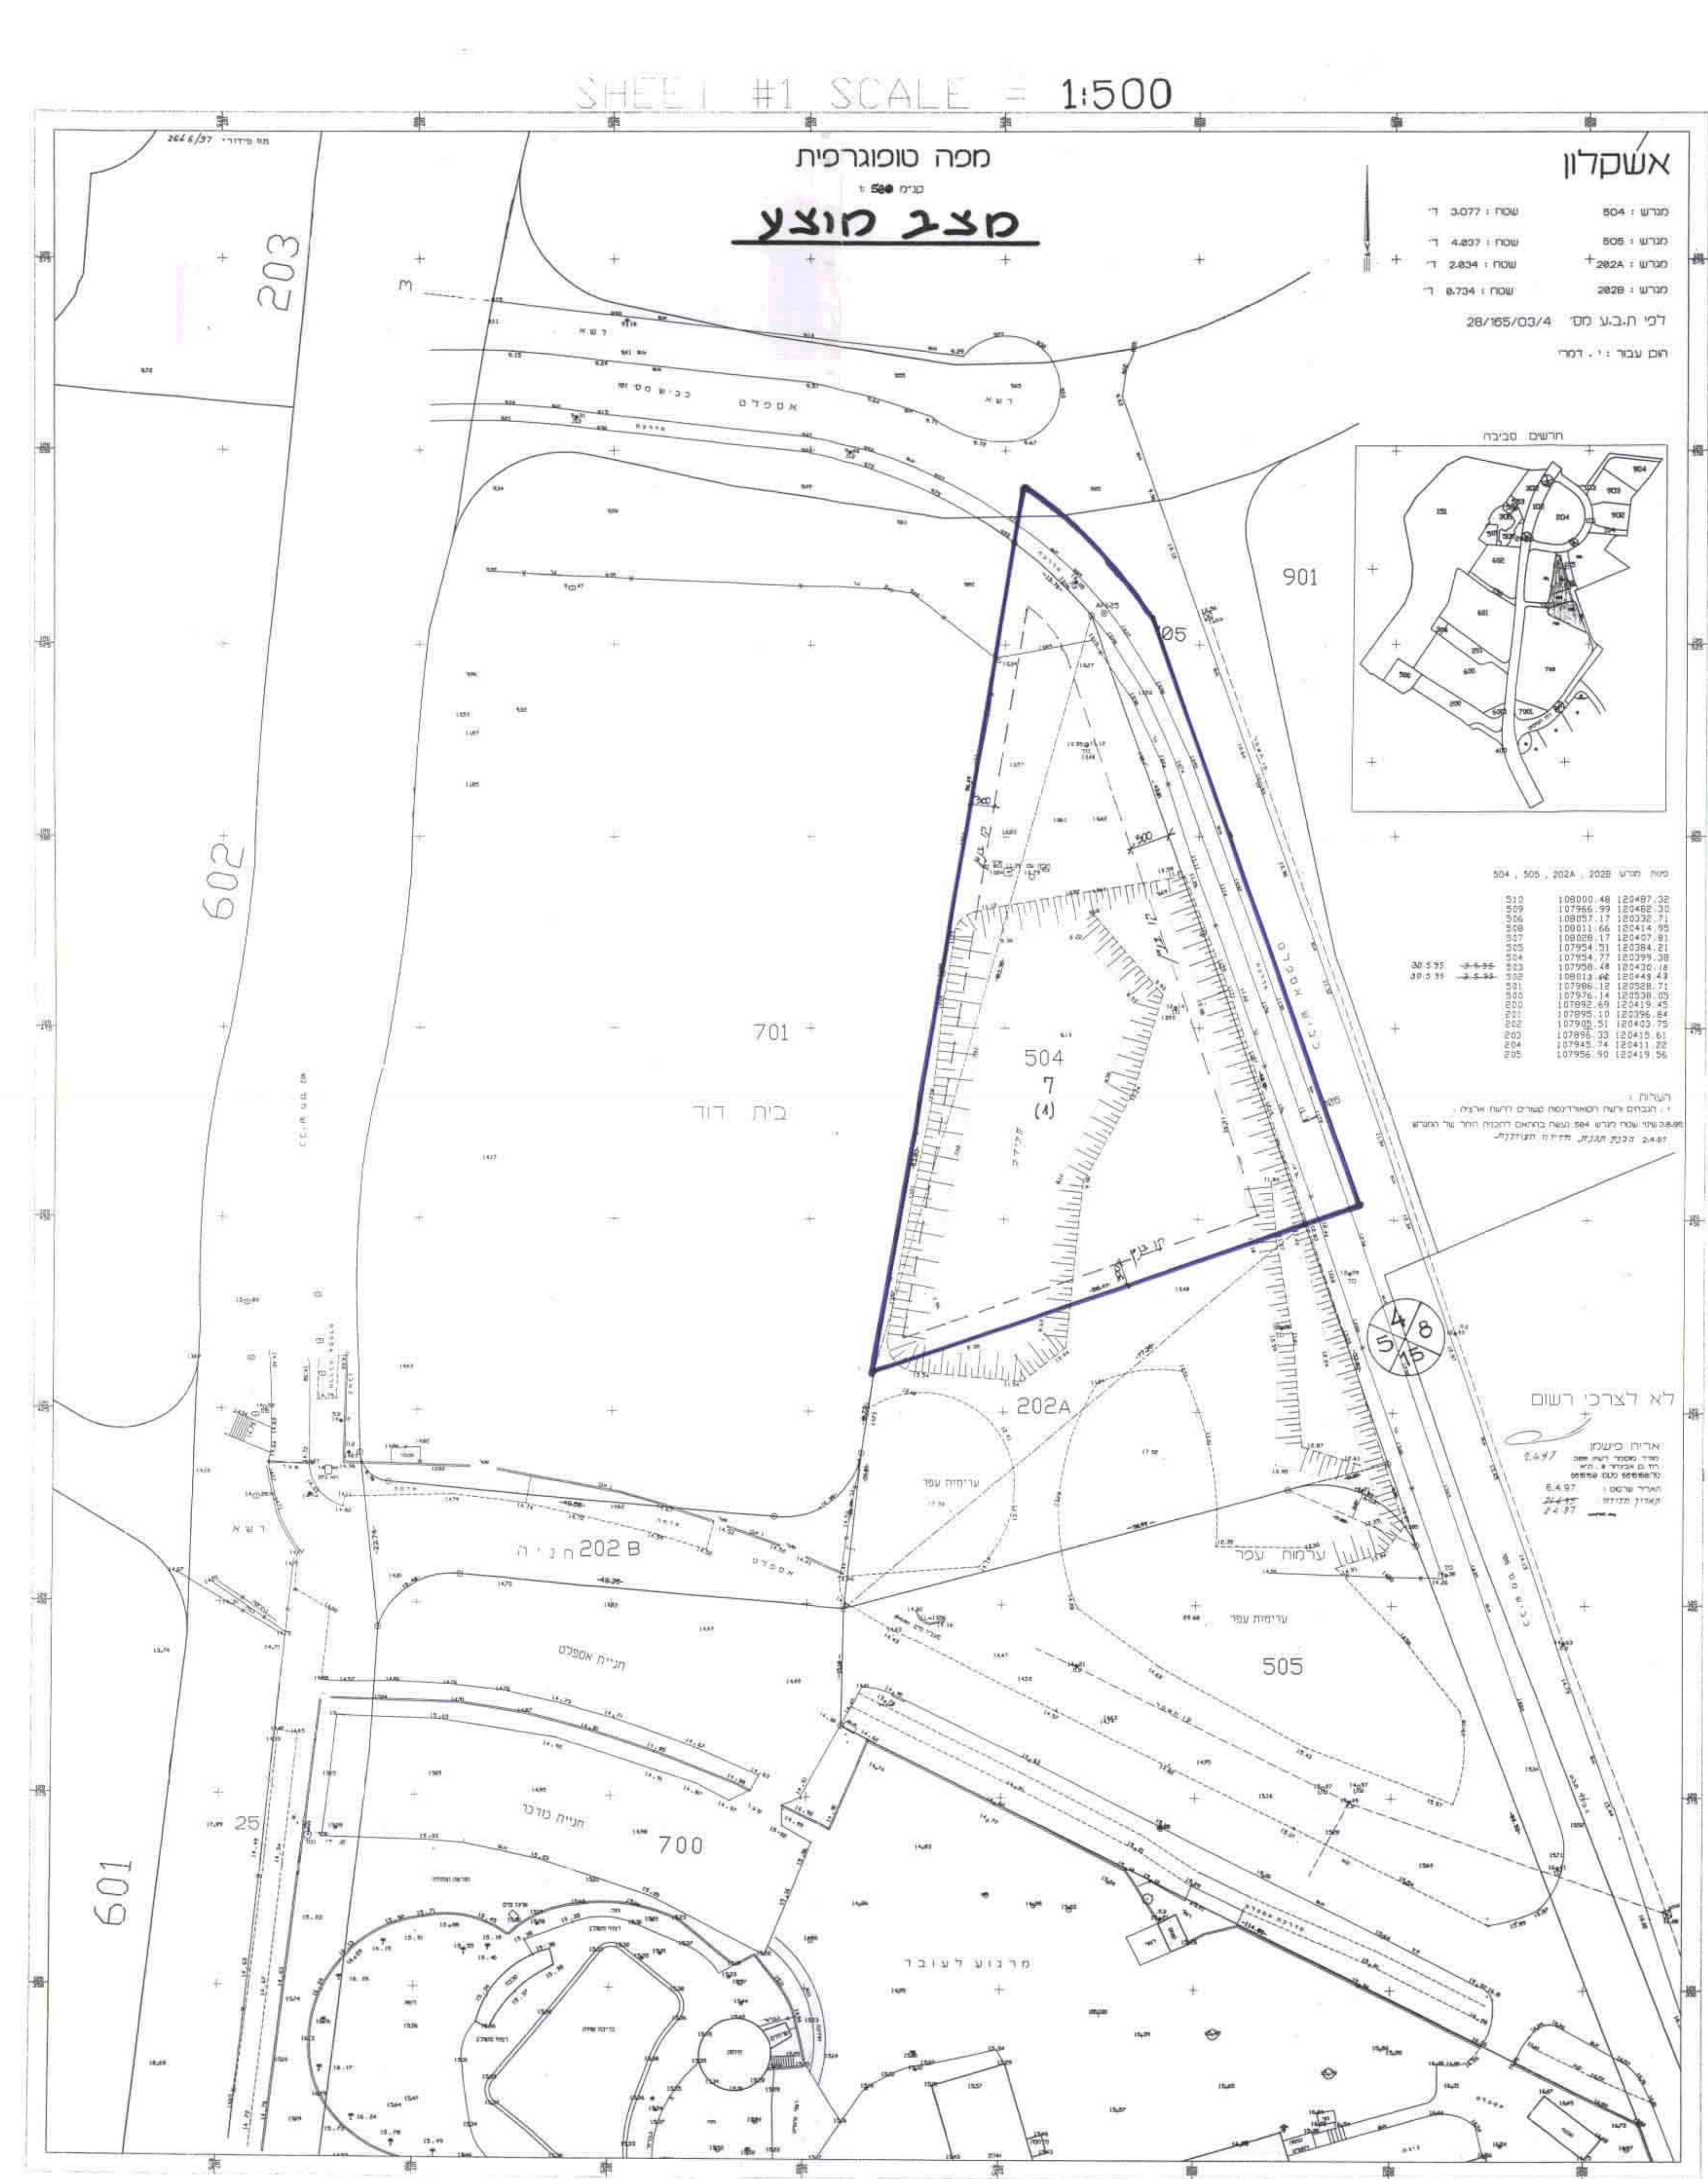

מ.א. 4/מק/2079 אשקלון 2079

מחוז תל-אביב
30-04-2000

מרחב תכנון מקומי אשקלון
תכנית מפורטת מס': 4/מק/2079
שינוי לתכנית מפורטת מס': 4/03/165
אזור המדינה - אשקלון

תשריט ב-קנה 1:500

מחוז: הדרום
נפה: אשקלון
עיר: אשקלון
גוש: 1940
חלק מחלקה: 38
מגרש מס': 7 (1)

שטח התכנית: 3.827 מר'
בצל הקרקע: מנהל מקרקעי ישראל
יום התכנית: י.ה.דמרי בניה ופיתוח בע"מ
מתכנן התכנית: וולטר שינקמן - אדריכל
רח' בלעד 7 - אשדוד

מקרא:
גבול התכנית:
קו בניין:
מס' דרך:
קו בניין:
רוחב הדרך:

החיתוך יום התכנית:
החיתוך בעל הקרקע:
החיתוך מתכנן התכנית:
החיתוך המדינה והמקומית: