תכנית שיכון ציבורי

מועצה אזורית באר טוביה - אזור תעשיה.

הוכן על פי חוק רישום שיכונים ציבוריים (הוראת שעה) תשכ"ד 1964

תכנית מס' 5/36/1

מחוז : הדרום

נפה : אשקלון

גוש : 301 חלקה 11.
312 חלקה 6.

שטח התכנית : 581.362 דונם.

קנה מידה : 1:2500

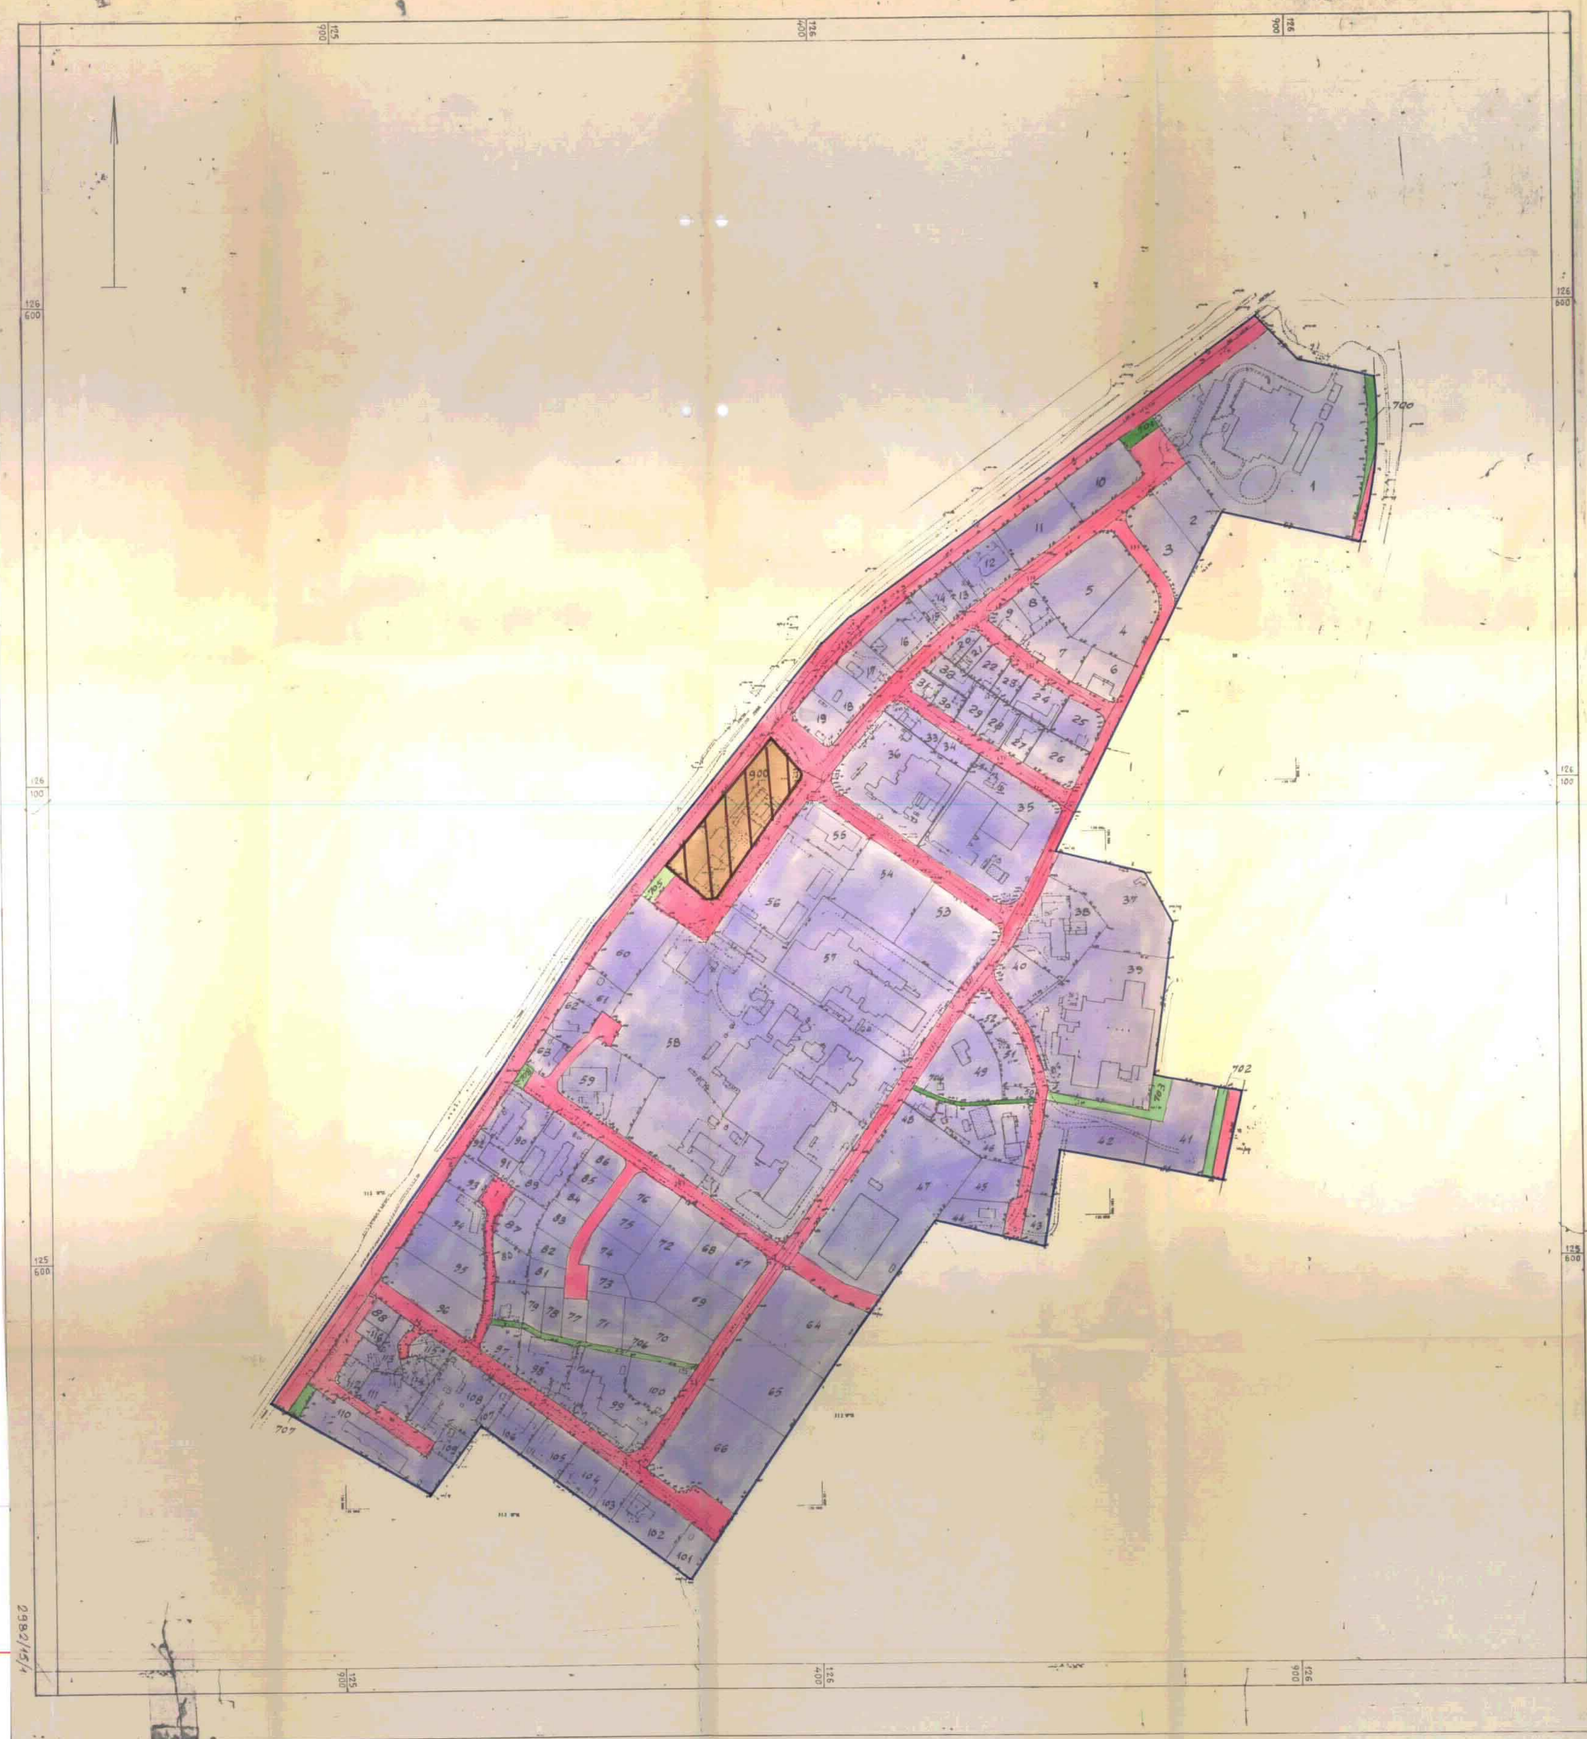

מקרא :

- גבול התכנית
- אזור תעשיה
- גינה ציבורית
- מוסד ציבורי
- דרך קיימת/מוצעת/מקום חניה ציבורי

לוח השטחים והאזורים

שם האזור	מס' המגרש	שטח בדונם	% - ב
תעשיה	1 - 118	456.269	78.49
גינה ציבורית	700 - 706	7.581	1.30
מוסד ציבורי	900	9.774	1.67
דרך קיימת/מוצעת/מקום חניה ציבורי	-	107.806	18.54
סה"כ		581.362	100%

תרשים הסביבה - 1:50.000

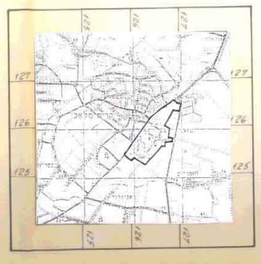

חתימת בעל הקרקע
מינהל מקרקעי ישראל

מינהל מקרקעי ישראל

חתימת היוזם
המרכז לרישום עירוני
מינהל מקרקעי ישראל

אסי בן-עטר
משמרת הטיסכה בניהול עסקים
מ"מנהל המרכז לרישום עירוני
מינהל מקרקעי ישראל
רח' שטר מל 13 מלא, 67013
טל: 03-5626643, 03-5626344
פקס: 03-5626754

חתימת המג"ש
משרד הבינוי והשיכון

שיכון ציבורים
הוראת השעה - תשכ"ד - 1964
הועדה המאוחדת
אושר בהתאם לחוק הנ"ל
25.10.95