מצב מוצע וקיים

קנ.מ. 1 : 250

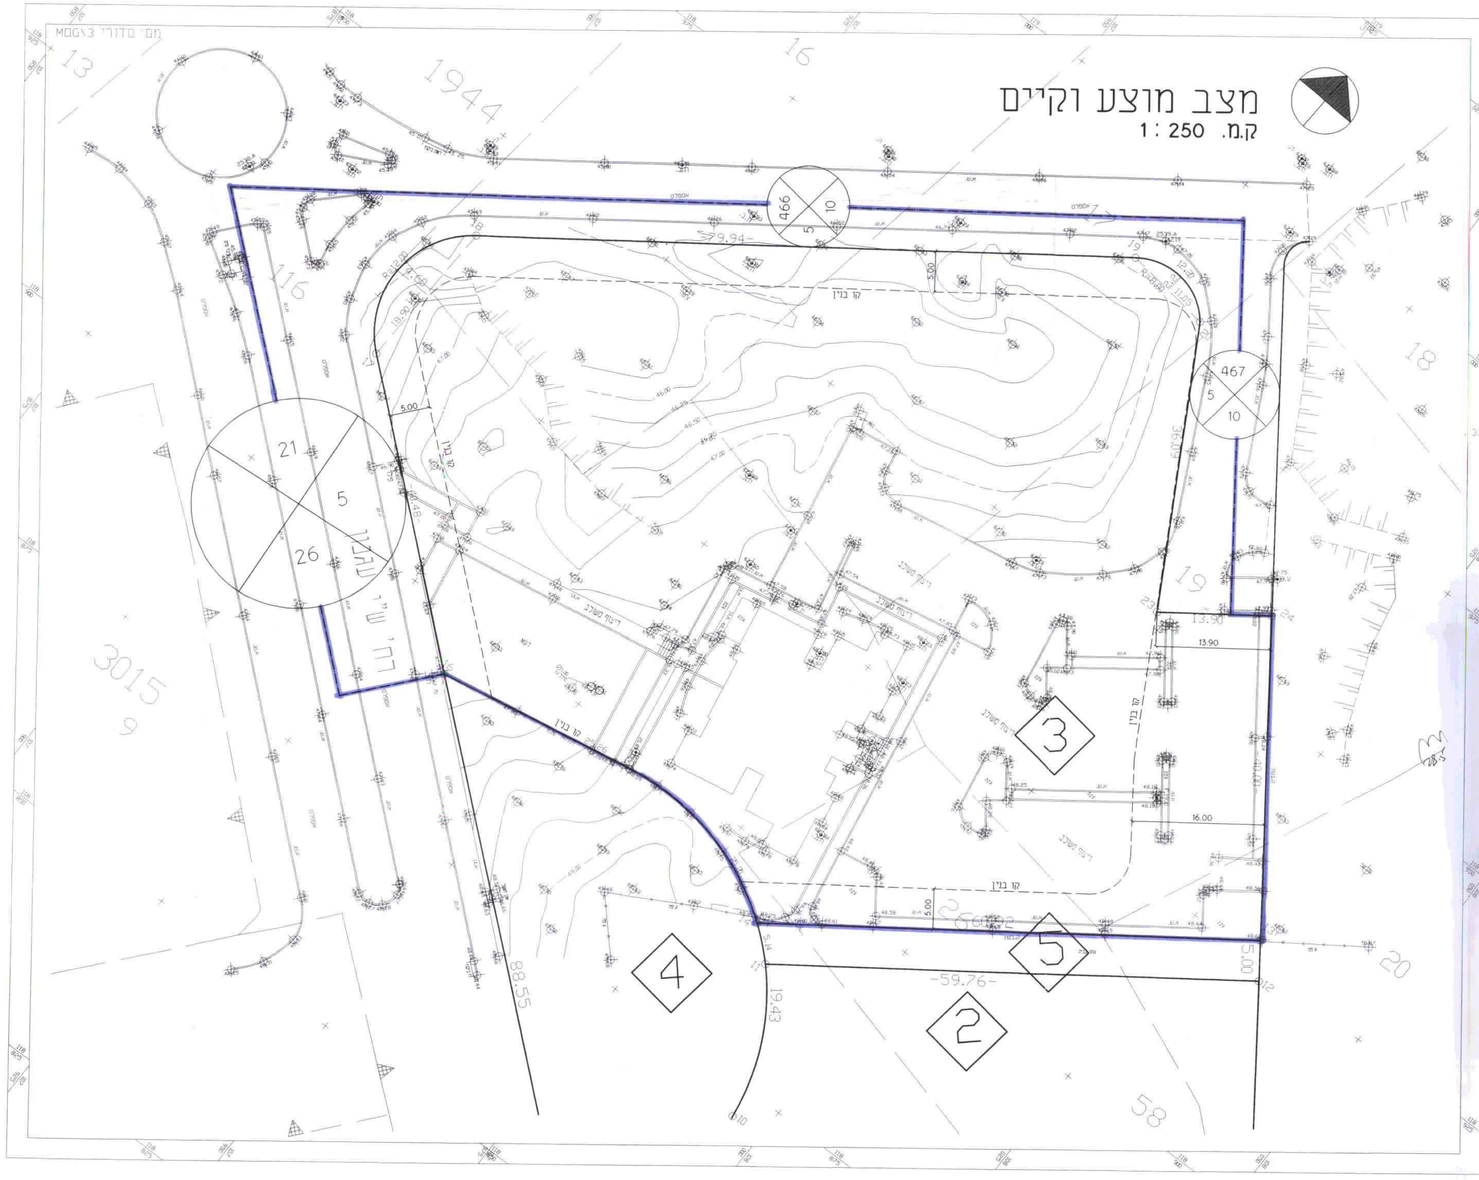

אשקלון

שכונת שמשון

גוש : 1944

ח"ח 116, 16, 17, 19, 20, 26

תכנית מפורטת מס' 28/126/03-4

מגרש : 3

שטח : 7.392 דו'

קנ"מ 1:250

הוכן עבור: שכון ופתוח

הערות:

1. גבולות מגרש 3 נלקחו מתכנית ת.ב.ע 28/126/03-4
2. רשת הקואורדינטות קשורה לנקודת עריג 446M 1.0030 .
3. רשת הגבהים קשורה ל-BM ממשלתי מס' 26533 שגובהו 33.780 .
4. קווי הבנין מתבססים מתכנית הת.ב.ע .
5. - 12.8.96 . עדכון מדידת מבנה בבניה .

תרשים סביבה קנ"מ 1:5000

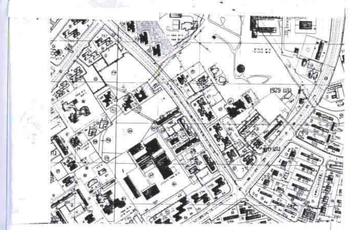

גבהים וקואורדינטות קשורים לנקי GPS

2538A,2539A

לא לצרכי רשום

אריה פישמן

מודד מוסמך רשיון 368

רח'-בן אביגדור 8 , תל-אביב

טל 5615158 פקס 5615159

תאריך מדידה 20.01.99

תאריך שרטוט 15.02.99

שרטט/ה Natasha

G:/ASHKLON/MD613/dwg/MD613.DWG

קנה מידה 1 : 250

מטר 5 0 5 10 15 20 25

שם התכנית : 2081/4/מ"ק

תכנית מפורטת מס

שינוי לתכנית מפורטת מס' 28/126/03-4

התכנית בסמכות הועדה המקומית עם סעיפים 62 א(א)(8) ו- 62 ב(5) ד תיקון 43 לחוק התכנון והבנייה

מחוז	: דרום
נפה	: אשקלון.
מרחב תכנון מקומי	: אשקלון.
מקום	: אשקלון. שכ' שמשון.
גוש	: 1944
ח"ח.	: 116,26,20,19,17,16.
מגרש	: 3
שטח התכנית	: 9.106 דונם.
יזום התכנית	: שיכון ופיתוח לישראל בע"מ.
בעלי הקרקע	: מינהל מקרקעי ישראל.
מתכנן	: אדר' כהן בנימין מ.ר. 33741
קנ"מ	: 1:250

הודעה על אישור תכנית מס' 2081/4/מ"ק
פרסומה בעיתון "קול העם" ביום 9.6.00
ובעיתון "מעריב" ביום 9.6.00
ובעיתון מקומי "כול הדרום" ביום 9.6.00
ובילקוט הפרסומים מס' 4896 ביום 26.6.00

מקרא:

- גבול התכנית
- גבול מגרש
- מספר מגרש לפי ת.ב.ע. קיימת
- קו בנין
- מספר הדרך
- קו בנין
- רוחב הדרך

תאריך	שינויים / עידכונים
6/99	הכנת התשריט
12/99	מ.ר.

חתימות :

היזום — שיכון ופיתוח (1993) בע"מ

בעלי הקרקע

המתכנן — אדר' כהן בנימין מ.ר. 33741

ועדה מקומית אשקלון
אישור תכנית מס' 2081/4/מ"ק
תועדה המקומית הפקיד לאור עם הקבלה
ביישוב מס' 2/6/00 בתאריכים
יו"ר הועדה

יו"ר המקומית

D:\DWG\SHOP\654-151.8 Mon Jun 7 22:46:05 1999 Sasha