

שטח התכנון המוצע
08-02-7001
מחוז המרכז

התכנון
08-02-7001
מחוז המרכז

מרחב תכנון מקומי אשדוד

תכנית מבורטת מס' 48/111/03/3

שינוי לתכנית מבורטת מס' 3/111/03/3
14/111/03/3-1

קנ"מ. 1 : 250

מחוז : הדרום
נפה : אשקלון
עיר : אשדוד, רובע יא'
גוש : 2192
חלקה : 97, 84 (חלק)
שטח התכנית : 1.324 ד'

בעלי הקרקע : קי.בי.עי. - חב.אשדוד בע"מ

היוזם : קי.בי.עי. - חב.אשדוד בע"מ

המתכנן : חיים ורדה - אדריכלים
ת.ד. 286 - אשדוד

מחוז המרכז
מס' 08-02-7001
מחוז המרכז

מקרא

גבול התכנית -

קו בנין
מספר דרך
קו בנין
רוחב הדרך
מספר מגרש


אזור ליח' מסחרית
אזור מגורים ב'
דרך מוצעת
דרך קיימת
דרך לביטול

חתימות :
היוזם
בעלי הקרקע
המתכנן
תאריך

חתימת
חתימת
חתימת
חתימת
חתימת

עיריית אשדוד
הוועדה המקומית (משנה-מבנה)
מחוז המרכז
מחוז המרכז
מחוז המרכז
מחוז המרכז


הוועדה המקומית לתכנון ולבניה
עיריית אשדוד

טבלת שטחים


מצב קיים			מצב מוצע		
מספר	שטח	ייעוד	מספר	שטח	ייעוד
70	800	יחידה מסחרית	97	843	מגורים
84	481	דרך	84	481	דרך
סה"כ	1281	100	סה"כ	1324	100

הערות : ההפרש בשטח בין המצב הקיים והמצב המוצע נובע משוניים שבוצעו בעת ביצוע המדרכה וחכיש.


תרשים סביבה

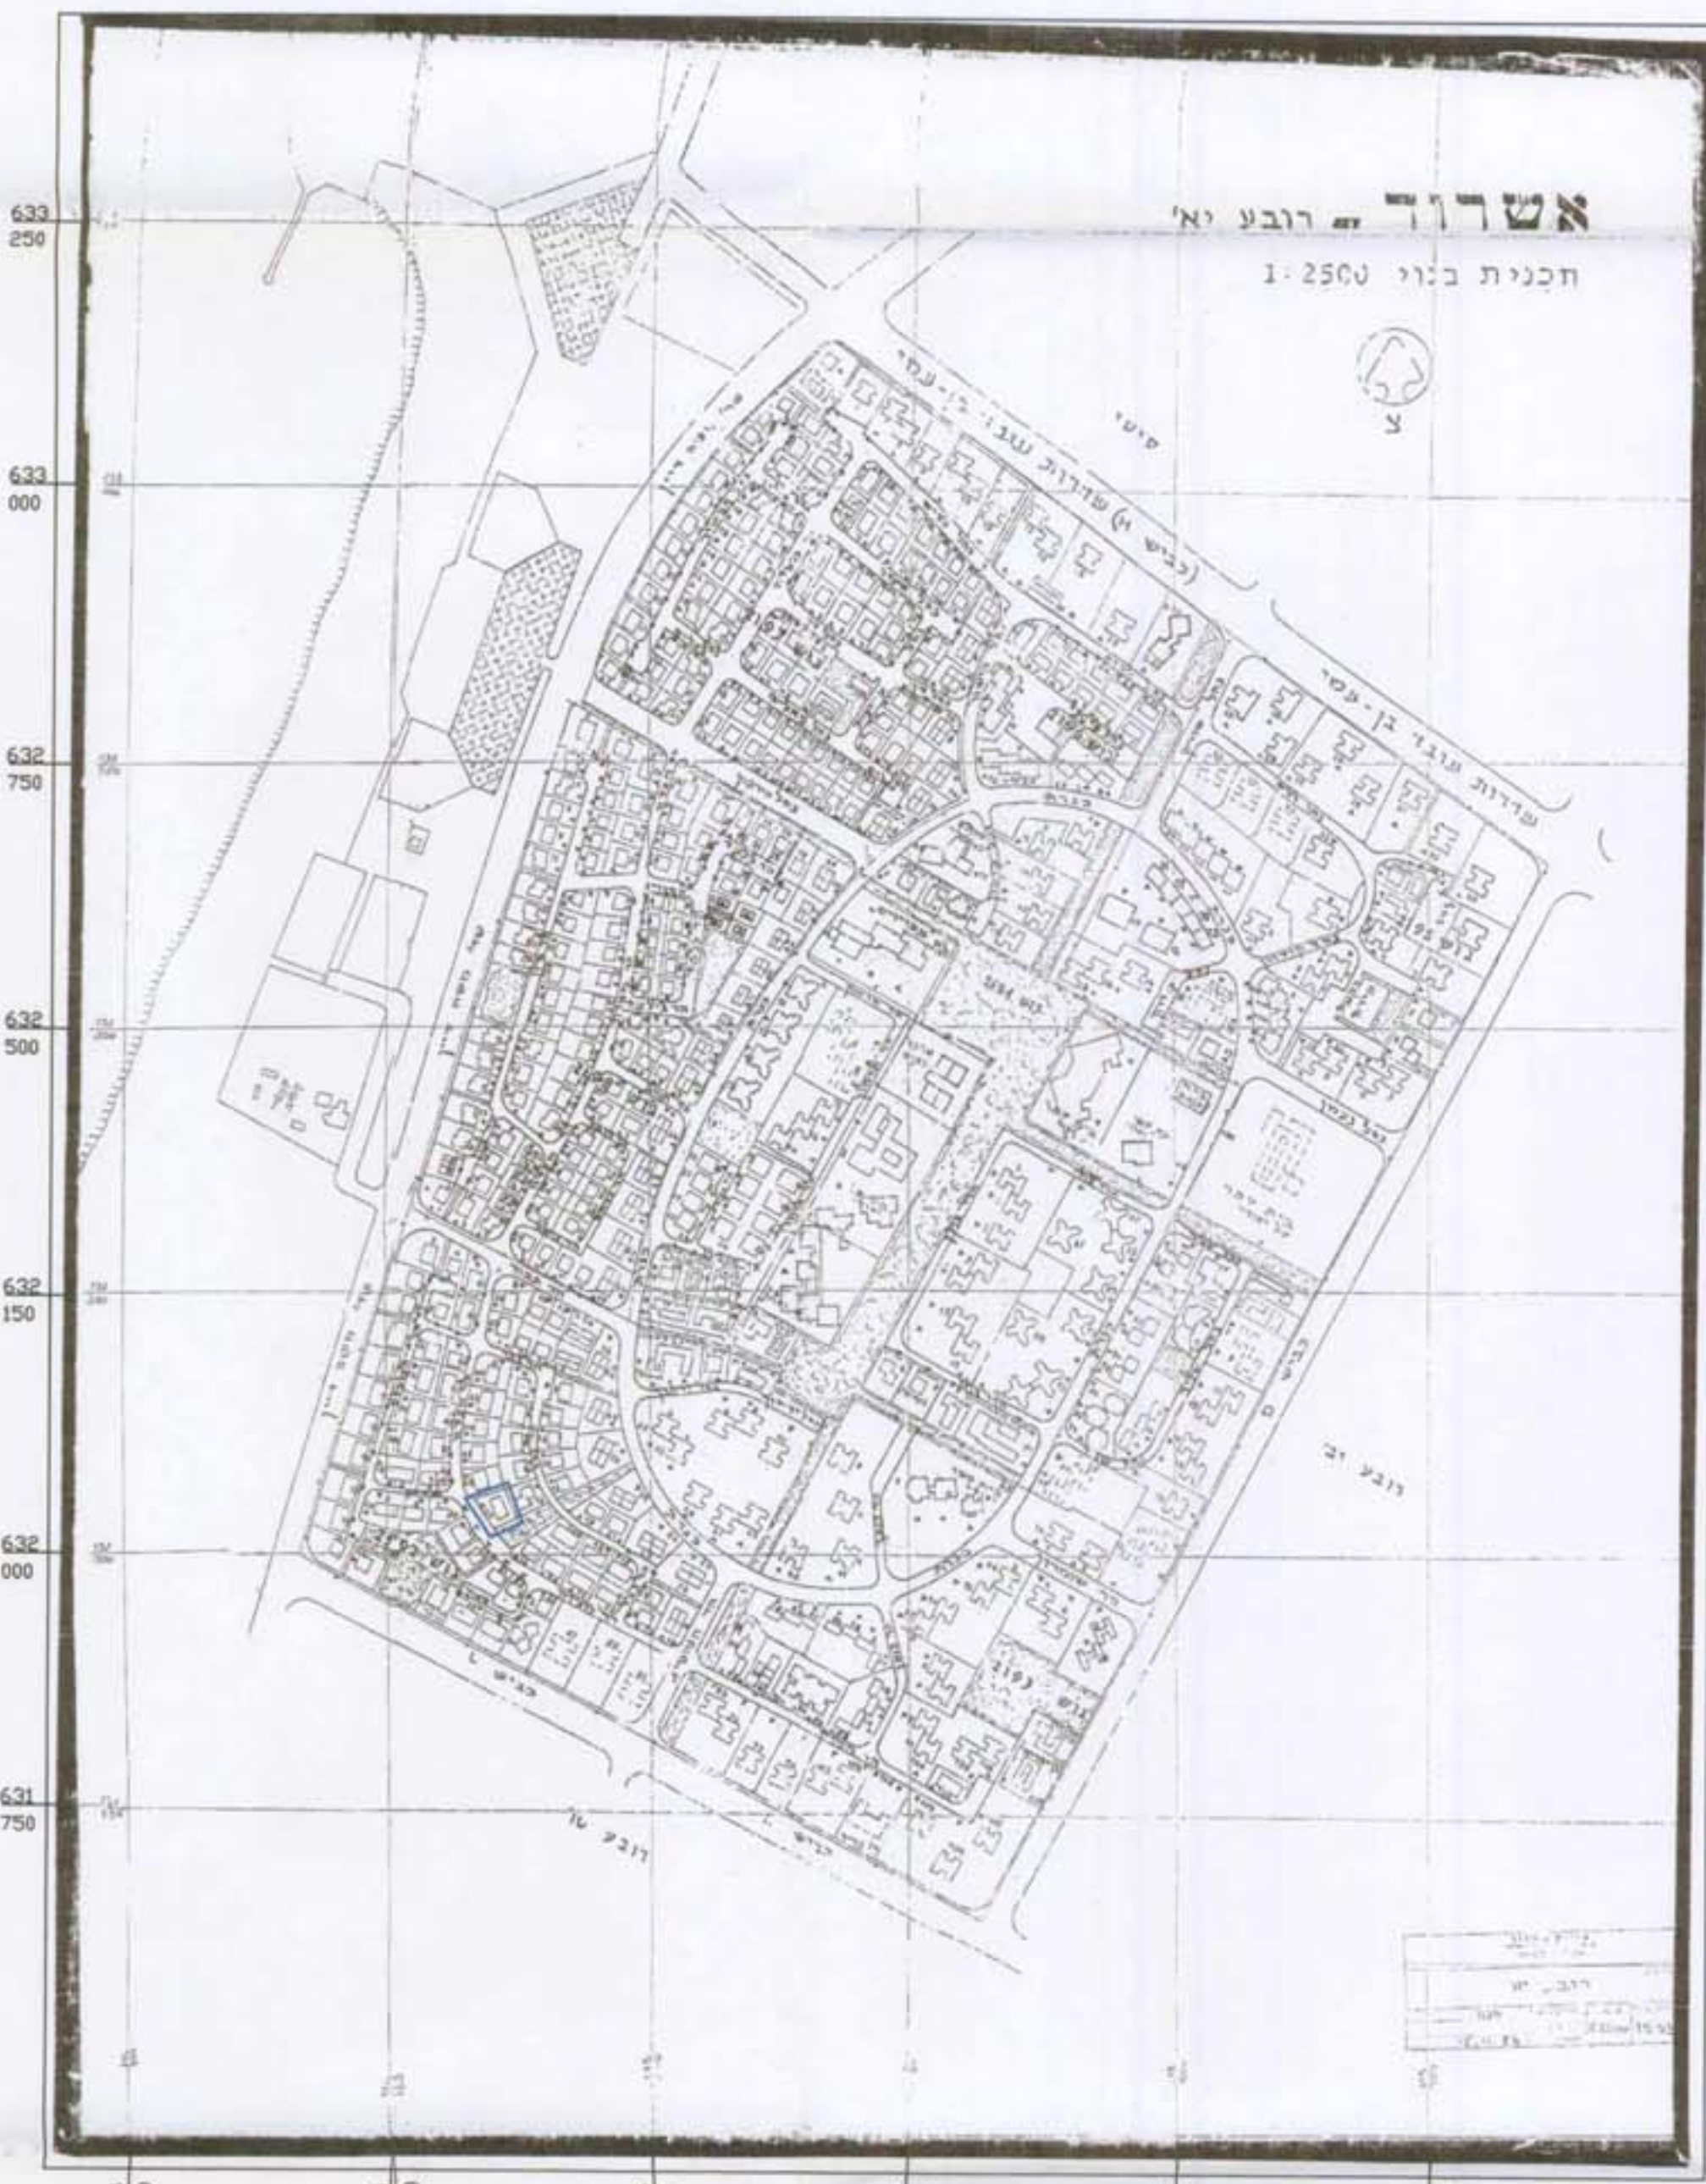

לא צרכי רישום
חורון 8.8.99
ש.נבך-א. גולגולד מודים מסמכים רח הוצא 16. חורון. נר. 5563029

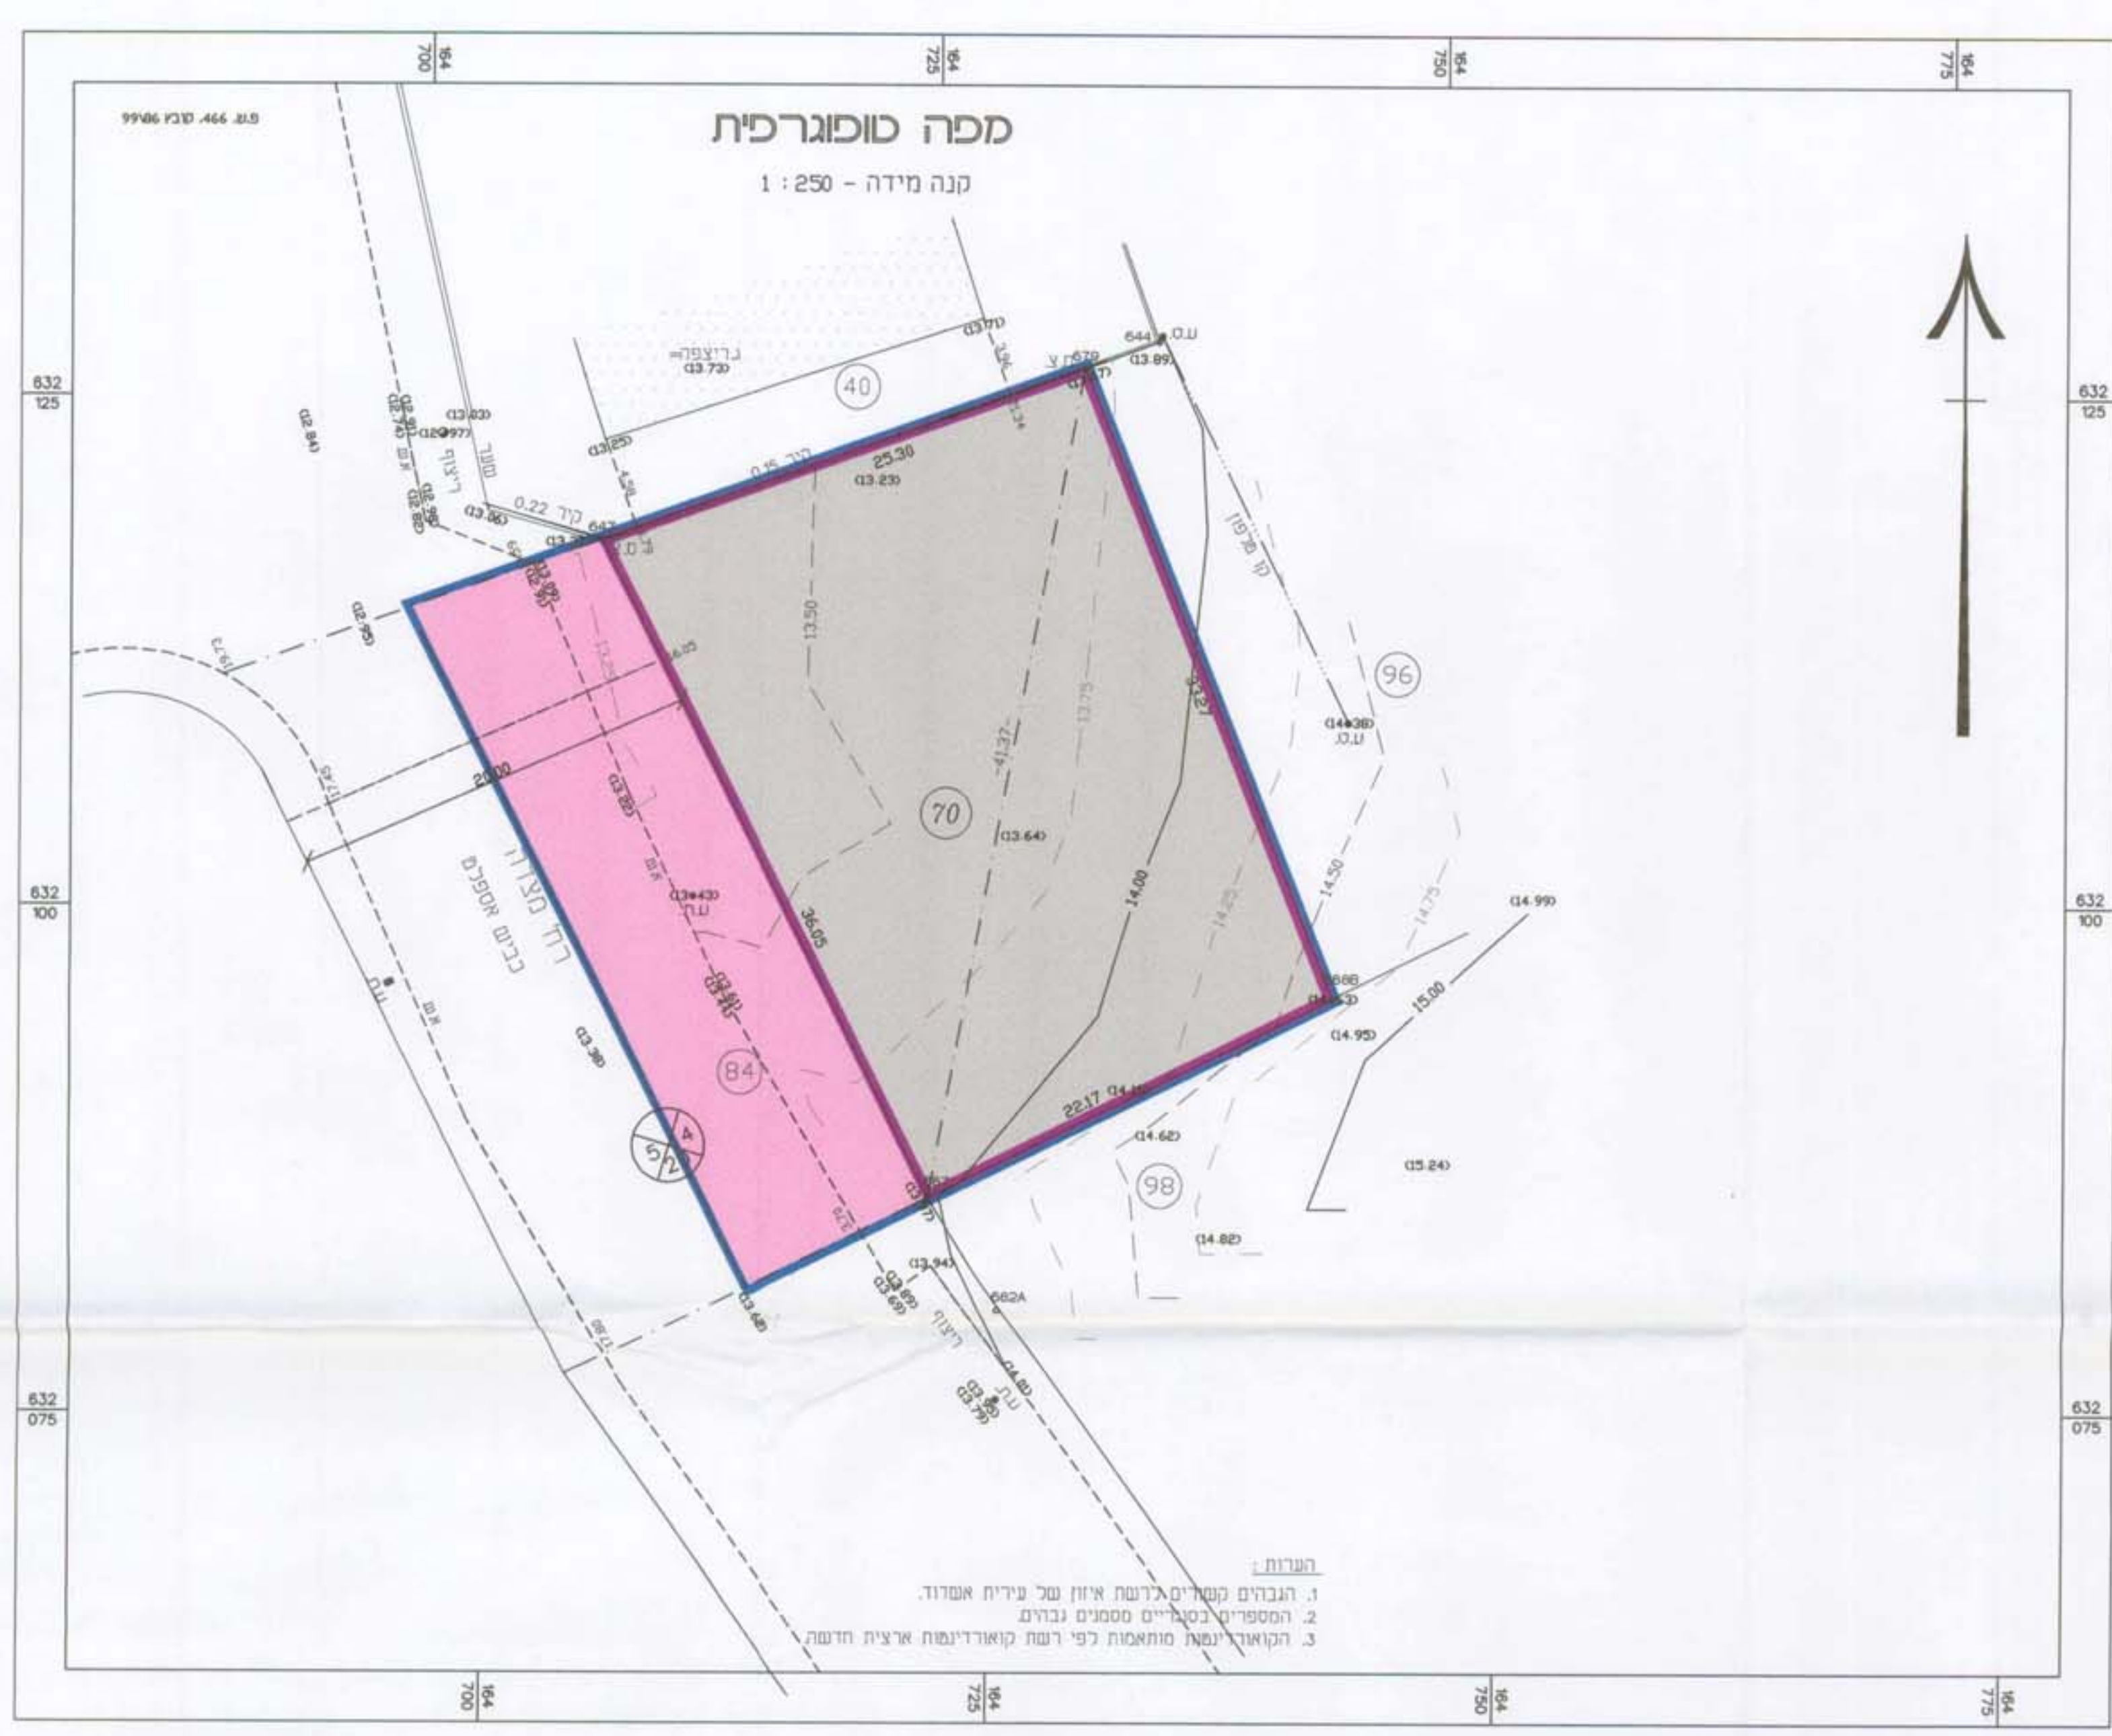

מצב קיים

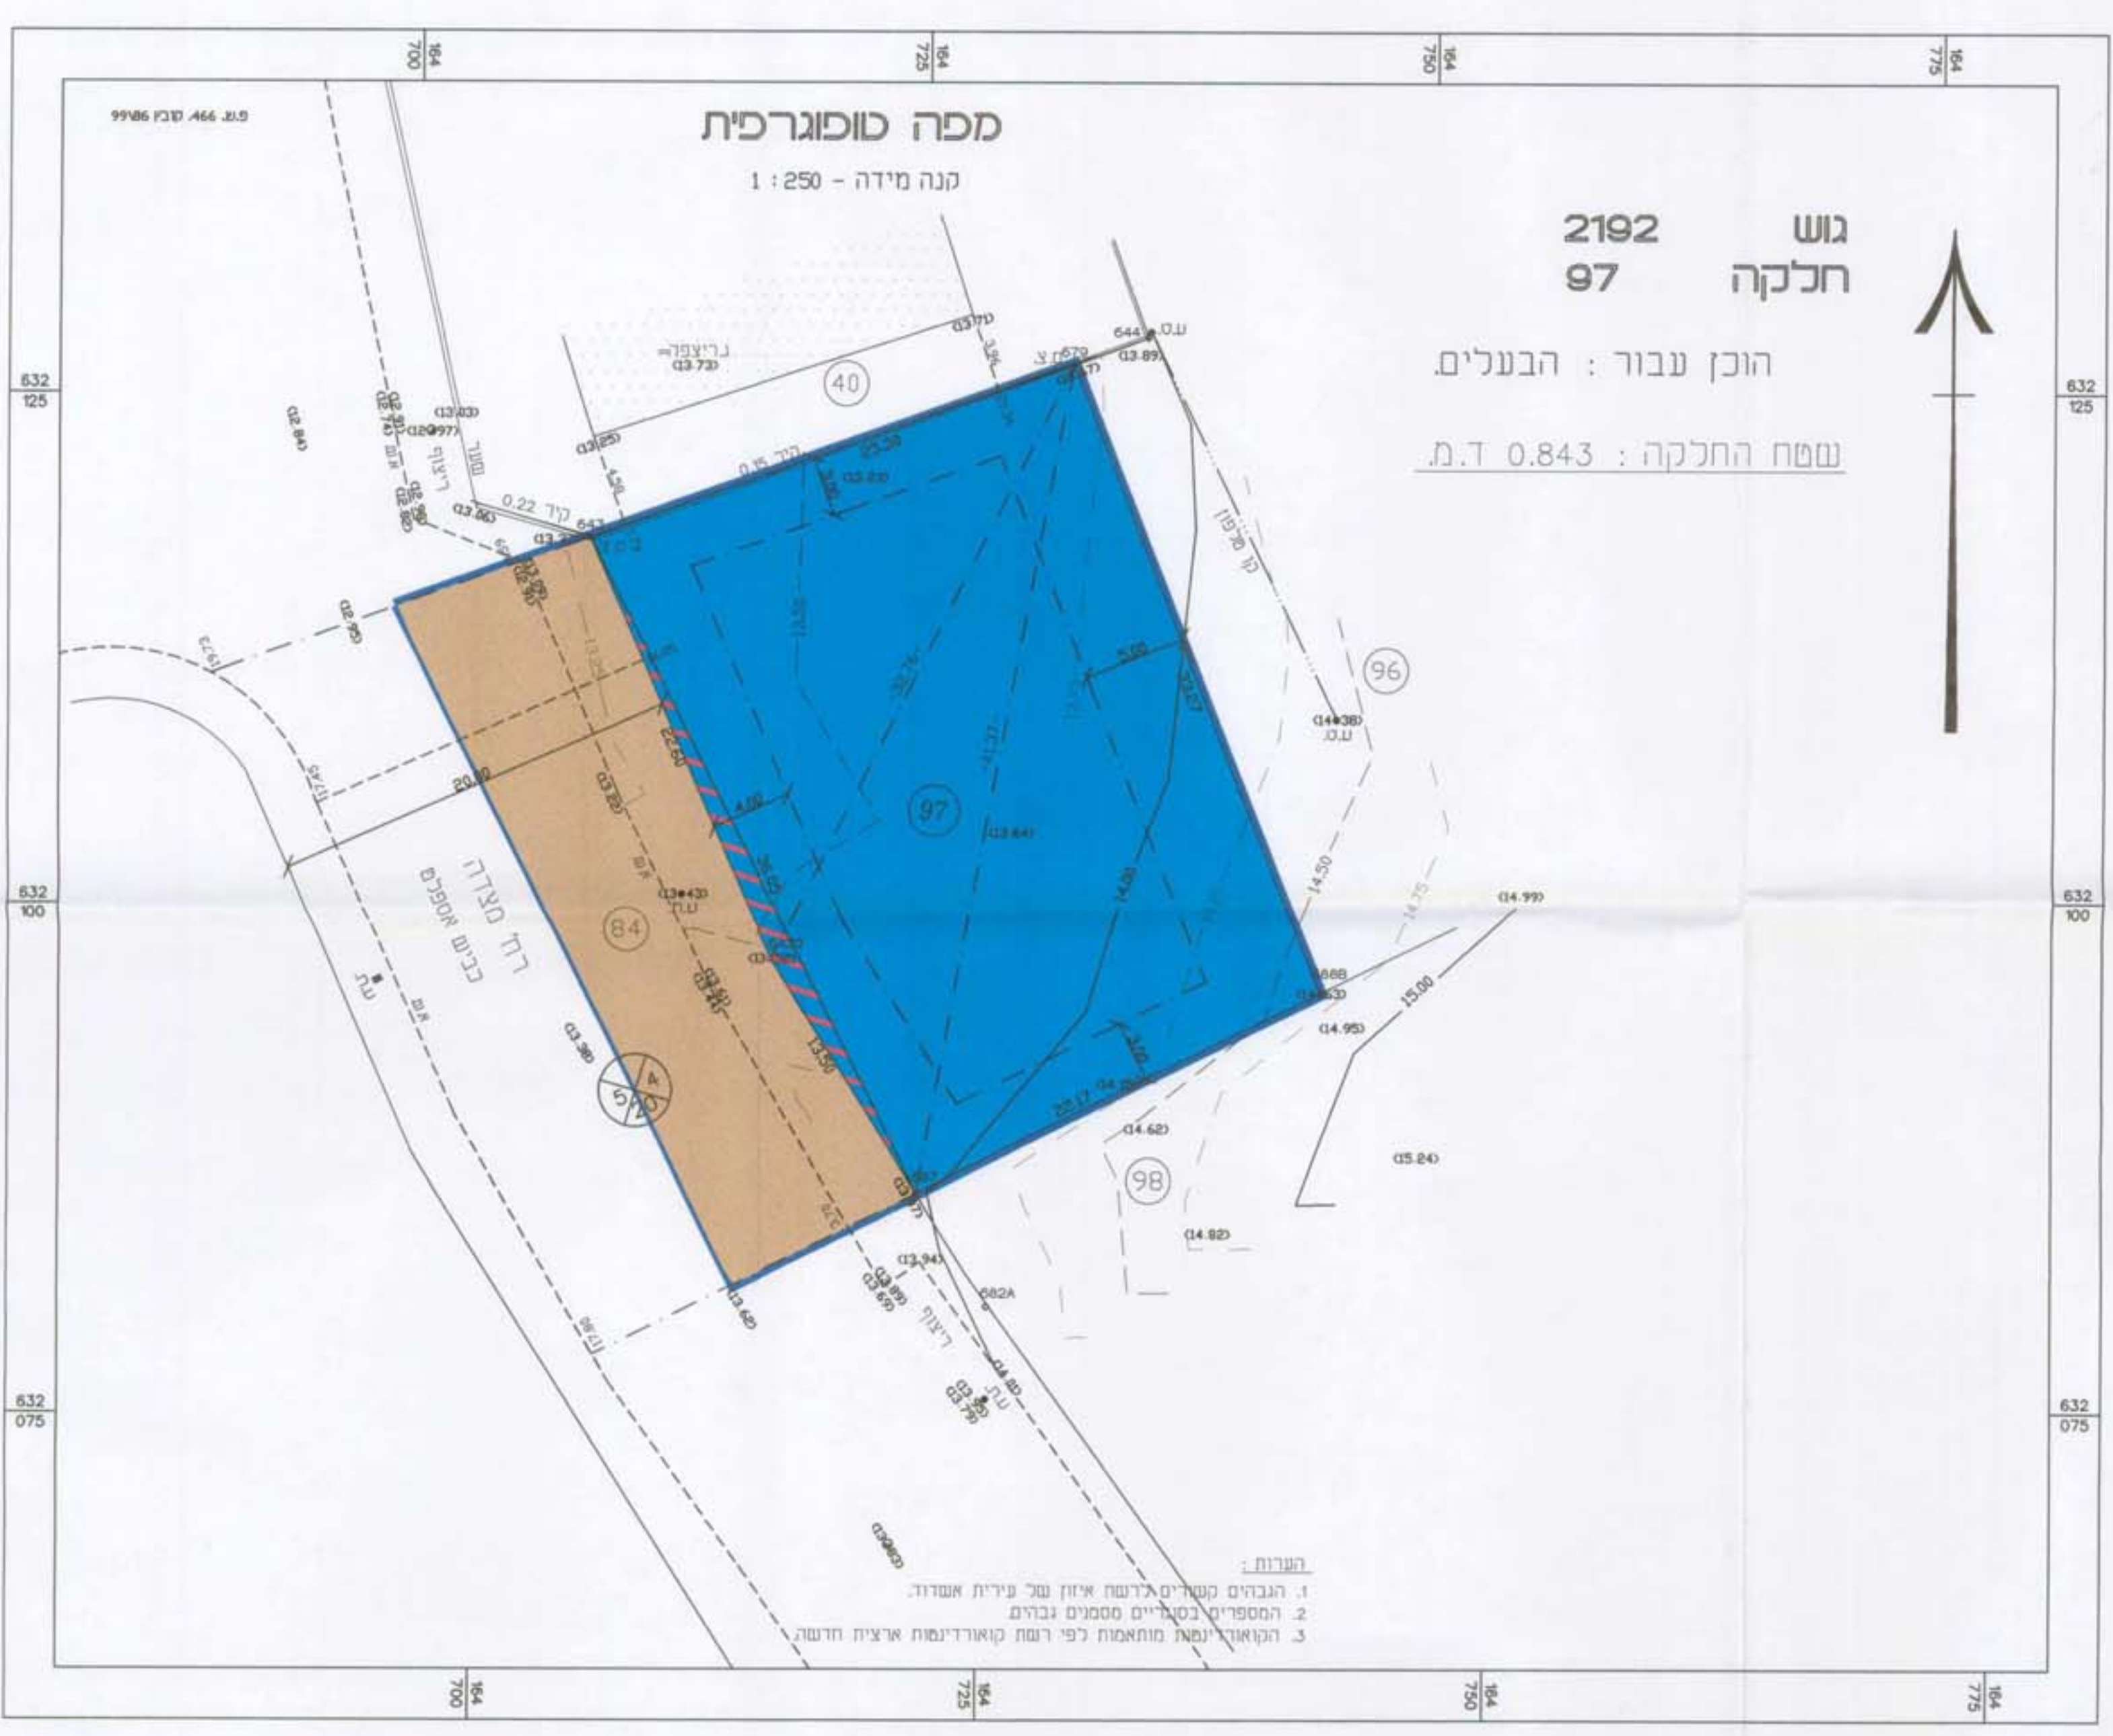

מצב מוצע