


מרחב תכנון מקומי - אשקלון

תוכנית מפורטת מס' 4/מק/2000
בסמכות הוועדה המקומית ע"פ תיקון מס' 43 לחוק התכנון והבניה.
שינוי לתוכנית מתאר מס' 80\101\02\4
מבואות - אשקלון

המחלקה לתכנון
תחן ע"פ דרישות הוועדה
המקומית באמצעות חוב' 25.12.81
בדק. תאריך: 05.01.01

מחוז - דרום
נפה - אשקלון
מקום - שדי בן גוריון אשקלון.
גוש - 1164
חלקי חלקות: 79,78.

שטח התכנית כ - 3.22 דונם
בעל הקרקע - מנהל מקרקעי ישראל
יוזם התכנית: חברת מבואות אשקלון - ייזום פרויקטים בע"מ.
רח' כורש 12. ירושלים. טלפקס: 02-6252486
המתכנן - אלי יהלום - אדריכלים ומתכנני ערים בע"מ. מ.ר: 36245
טל: 07-6757540 - פקס: 07-6757542

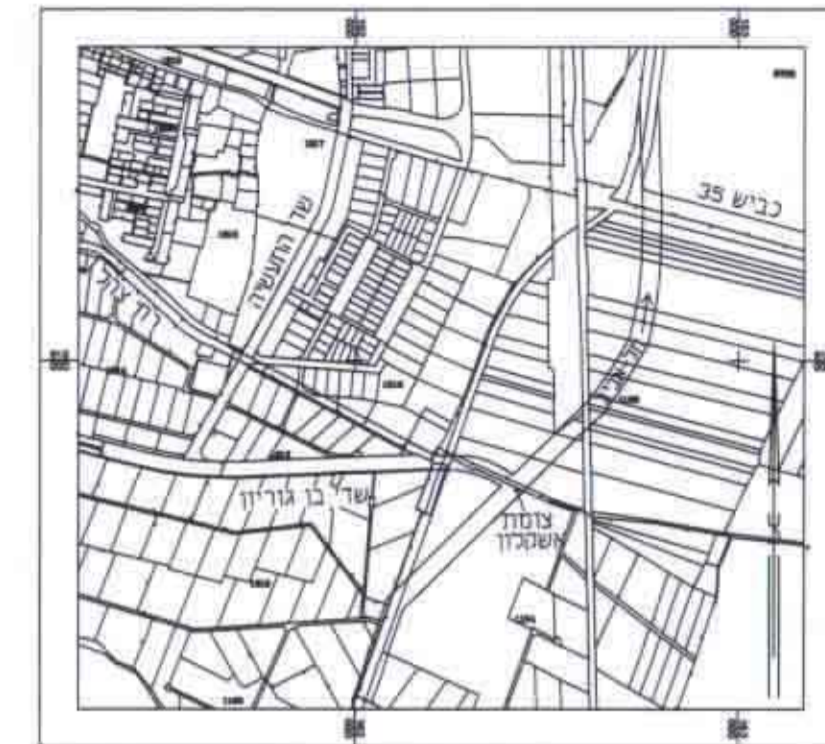

תרשים סביבה ק.נ.מ. 1:10000

טבלת שטחים למגרשים

מגרש	שטח במ"ר
300	1598
600	228

טבלת שטחים

מחצ קיים	מחצ מוצע	אזור מסחרי
49.63%	49.63%	מסחרי
23.14%	23.14%	דרך קיימת
20.15%	20.15%	דרך מוצעת
7.08%	7.08%	שערים
100%	100%	סה"כ

הודעה על אישור תוכנית מס' 4/מק/2000

פרסמה בעיתון	ביום 15/06/01
הצבעה	ביום 11/07/01
זכותיו מקומי	ביום 16/08/01
וביכרות מרשמים מס'	ביום 29/08/01

- ק.נ.מ. 1:500
- מקרא
 - דרך קיימת ו מאושרת
 - דרך מוצעת
 - שטח ציבורי פתוח
 - איזור מסחרי
 - חניה פרטית
 - מבנה קיים
 - מבנה להריסה
 - גבול תכנית
 - גבול מגרש
 - גבול חקקה
 - מספר הדורך
 - קו בנין
 - לוחב הדרך
 - קו בנין
 - מס' מגרש

חתימות:


בעל הקרקע
תאריך

ועדה מקומית
ועדה מקומית אשקלון

יודם

קו בנין

ועדה מקומית אשקלון
אישור תכנית מס' 4/מק/2000
חתימת הממונה החליטה לאשר את התכנית
בישיבה מס' 25.12.81
יו"ר ועדה

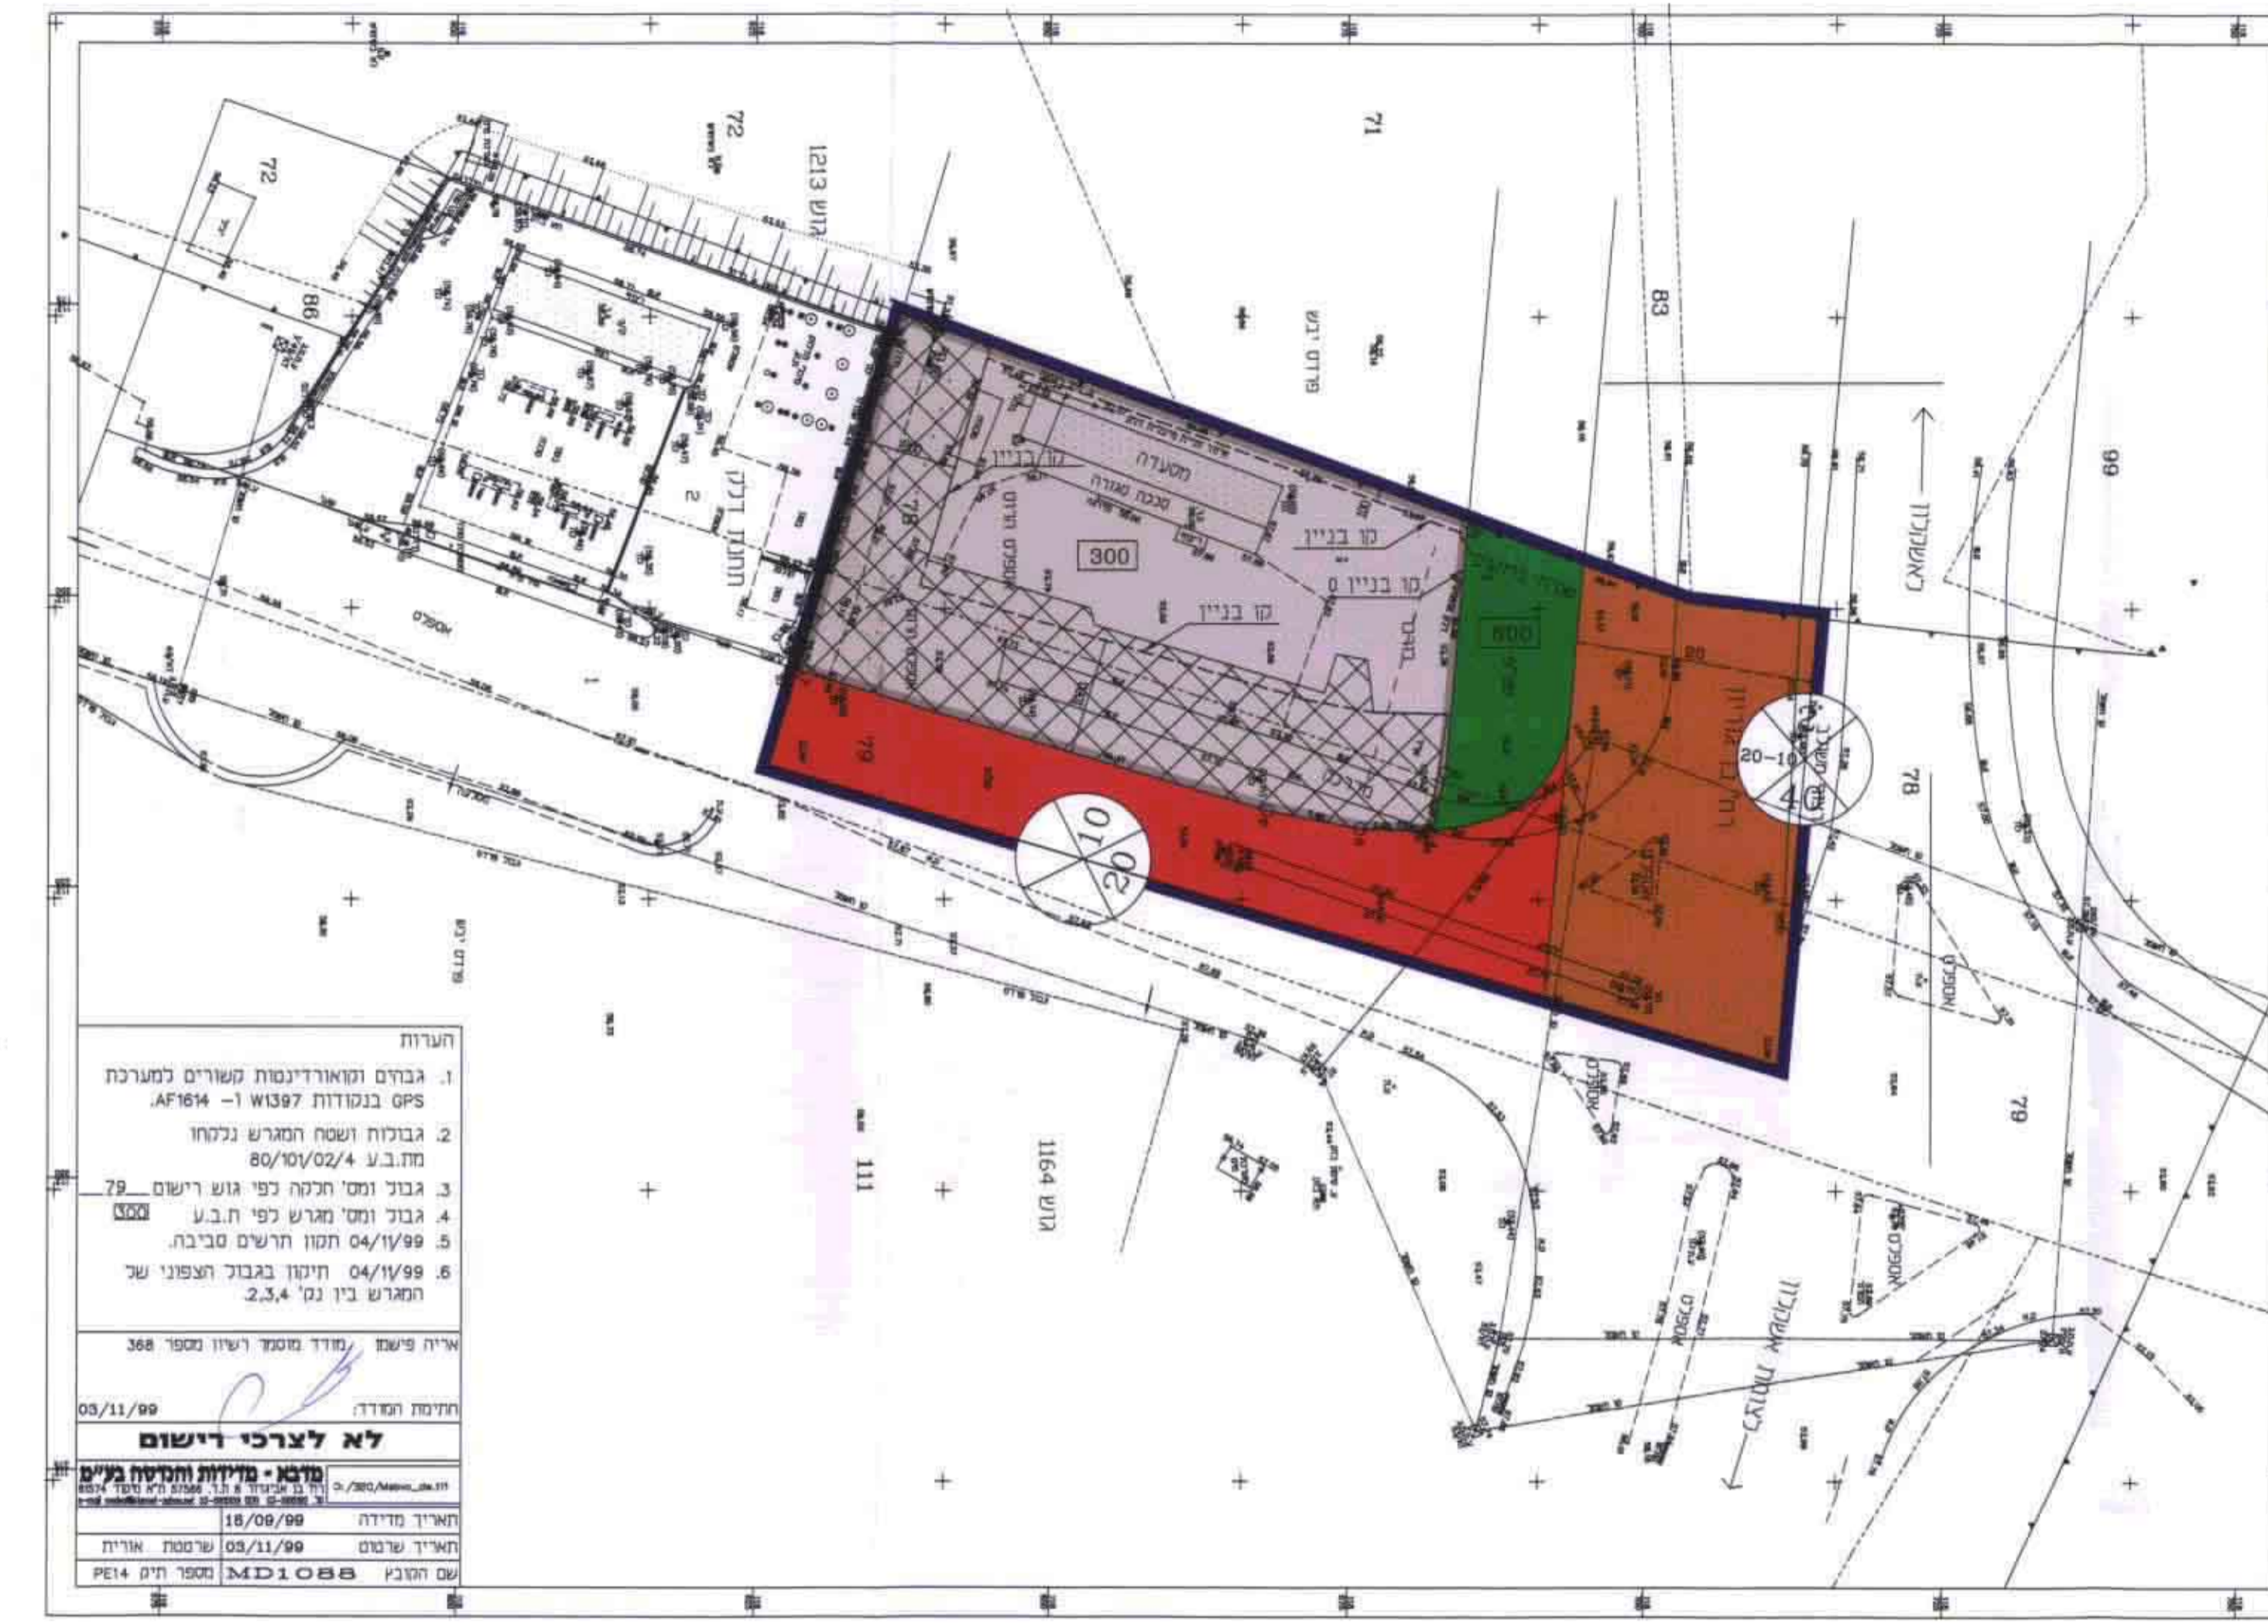

מצב קיים ק.נ.מ. 1:500

הערות
1. גבדים ומאורדי נסות משוריים למערכת GPS בנקודות W1397 -1 AF164
2. גבולות ושטח המגרש נבדחו מת.ב.ע. 80/101/02/4
3. גבול ומס' חקקה לפי גוש רישום 79
4. גבול ומס' מגרש לפי ת.ב.ע. 3000
5. תמונת תרשים סביבה. 04/10/99
6. תיקון בגבול הצפוני של המגרש בין נק' 2,3,4
א"י"ח פ"ש"מ מודד ומספר רישון מספר 368
תחילת המודד: 05/11/99
לא לצרכי רישום
מדידת מדידת חקקה גב"מ
תאריך מדידה: 16/09/99
תאריך שרטוט: 05/11/99
שם חושב: MD1088 מספר תיקי: PE14



מצב מוצע ק.נ.מ. 1:500

הערות
1. גבדים ומאורדי נסות משוריים למערכת GPS בנקודות W1397 -1 AF164
2. גבולות ושטח המגרש נבדחו מת.ב.ע. 80/101/02/4
3. גבול ומס' חקקה לפי גוש רישום 79
4. גבול ומס' מגרש לפי ת.ב.ע. 3000
5. תמונת תרשים סביבה. 04/10/99
6. תיקון בגבול הצפוני של המגרש בין נק' 2,3,4
א"י"ח פ"ש"מ מודד ומספר רישון מספר 368
תחילת המודד: 05/11/99
לא לצרכי רישום
מדידת מדידת חקקה גב"מ
תאריך מדידה: 16/09/99
תאריך שרטוט: 05/11/99
שם חושב: MD1088 מספר תיקי: PE14