

מחוז הדרום
מרחב תכנון מקומי אשקלון
אשקלון-ברנע


תשריט מצורף לתוכנית מס' : 2128/מק/4
המהוה שינוי לתוכנית מתאר מס' : 63/101/02/4
ולתוכניות מפורטות מס' : 6/112/03/4, 11/במ/4

יזום ומגיש התוכנית : הועדה המקומית לתכנון ובנייה אשקלון
בעלי הקרקע : עיריית אשקלון, שכון עובדים בע"מ, דיוור ב.פ. בע"מ
רשות הפיתוח, מדינת ישראל
עורך התוכנית : אדריכל נעם רימון מ.ר. 111970
אגף תכנון עיריית אשקלון

מודד מוסמך : יאיר איזובצקי מ.ר. 542 תאריך : 11.03.02
שטח התוכנית : כ - 30.4 דונם
הקרקע הכלולה בתוכנית :
גוש : 1118 חלקות : 254,253
גוש : 1237 חלקי חלקות : 25,1
גוש : 1205 חלקי חלקות : 20,5,4,3

הודעה על אישור תוכנית מס' :
פורסמה בעיתון : **עצב** ביום 31/03/02
ובעיתון : **הצופר** ביום 3/04/02
ובעיתון מקומי : **למען ברנע** ביום 4/04/02
ובילטון פרסומים מס' : 5123 ביום 3/04/02

קנה מידה 1:5000

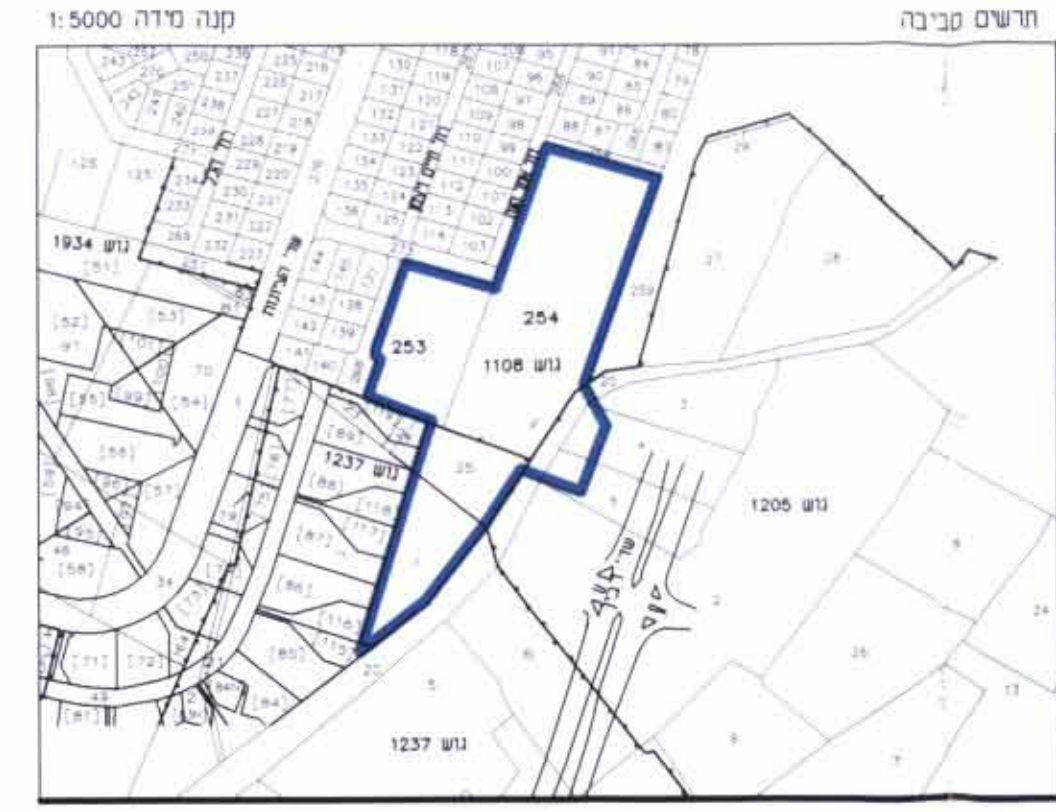

חותמות :

היזום

ועדה מקומית

הועדה המקומית לתכנון ולבניה * אשקלון

אישור תכנית מס' :
הועדה המקומית לתכנון ולבניה
ביום 11/03/02
יו"ר הוועדה : **ד"ר חיים חסיד**

המתכנן

בעלי הקרקע

אגף תכנון


טבלת שטחי מגרשים

ייעוד	מצב מאושר	מצב מוצע
שטח למסדות ציבור וקרקע	מספר מגרש	שטח המגרש (מ"ר)
	135	7032
	249	5807
	250	15396
שטח לתכנון עירוני	2200	
סה"כ		30400

טבלת יעודים


האזור	מצב מאושר	מצב מוצע
שטח למסדות ציבור וקרקע	שטח בדונם	שטח בדונם
	28.20	30.40
שטח לתכנון עירוני	2.20	7.2
סה"כ	30.40	30.40

מצב מוצע

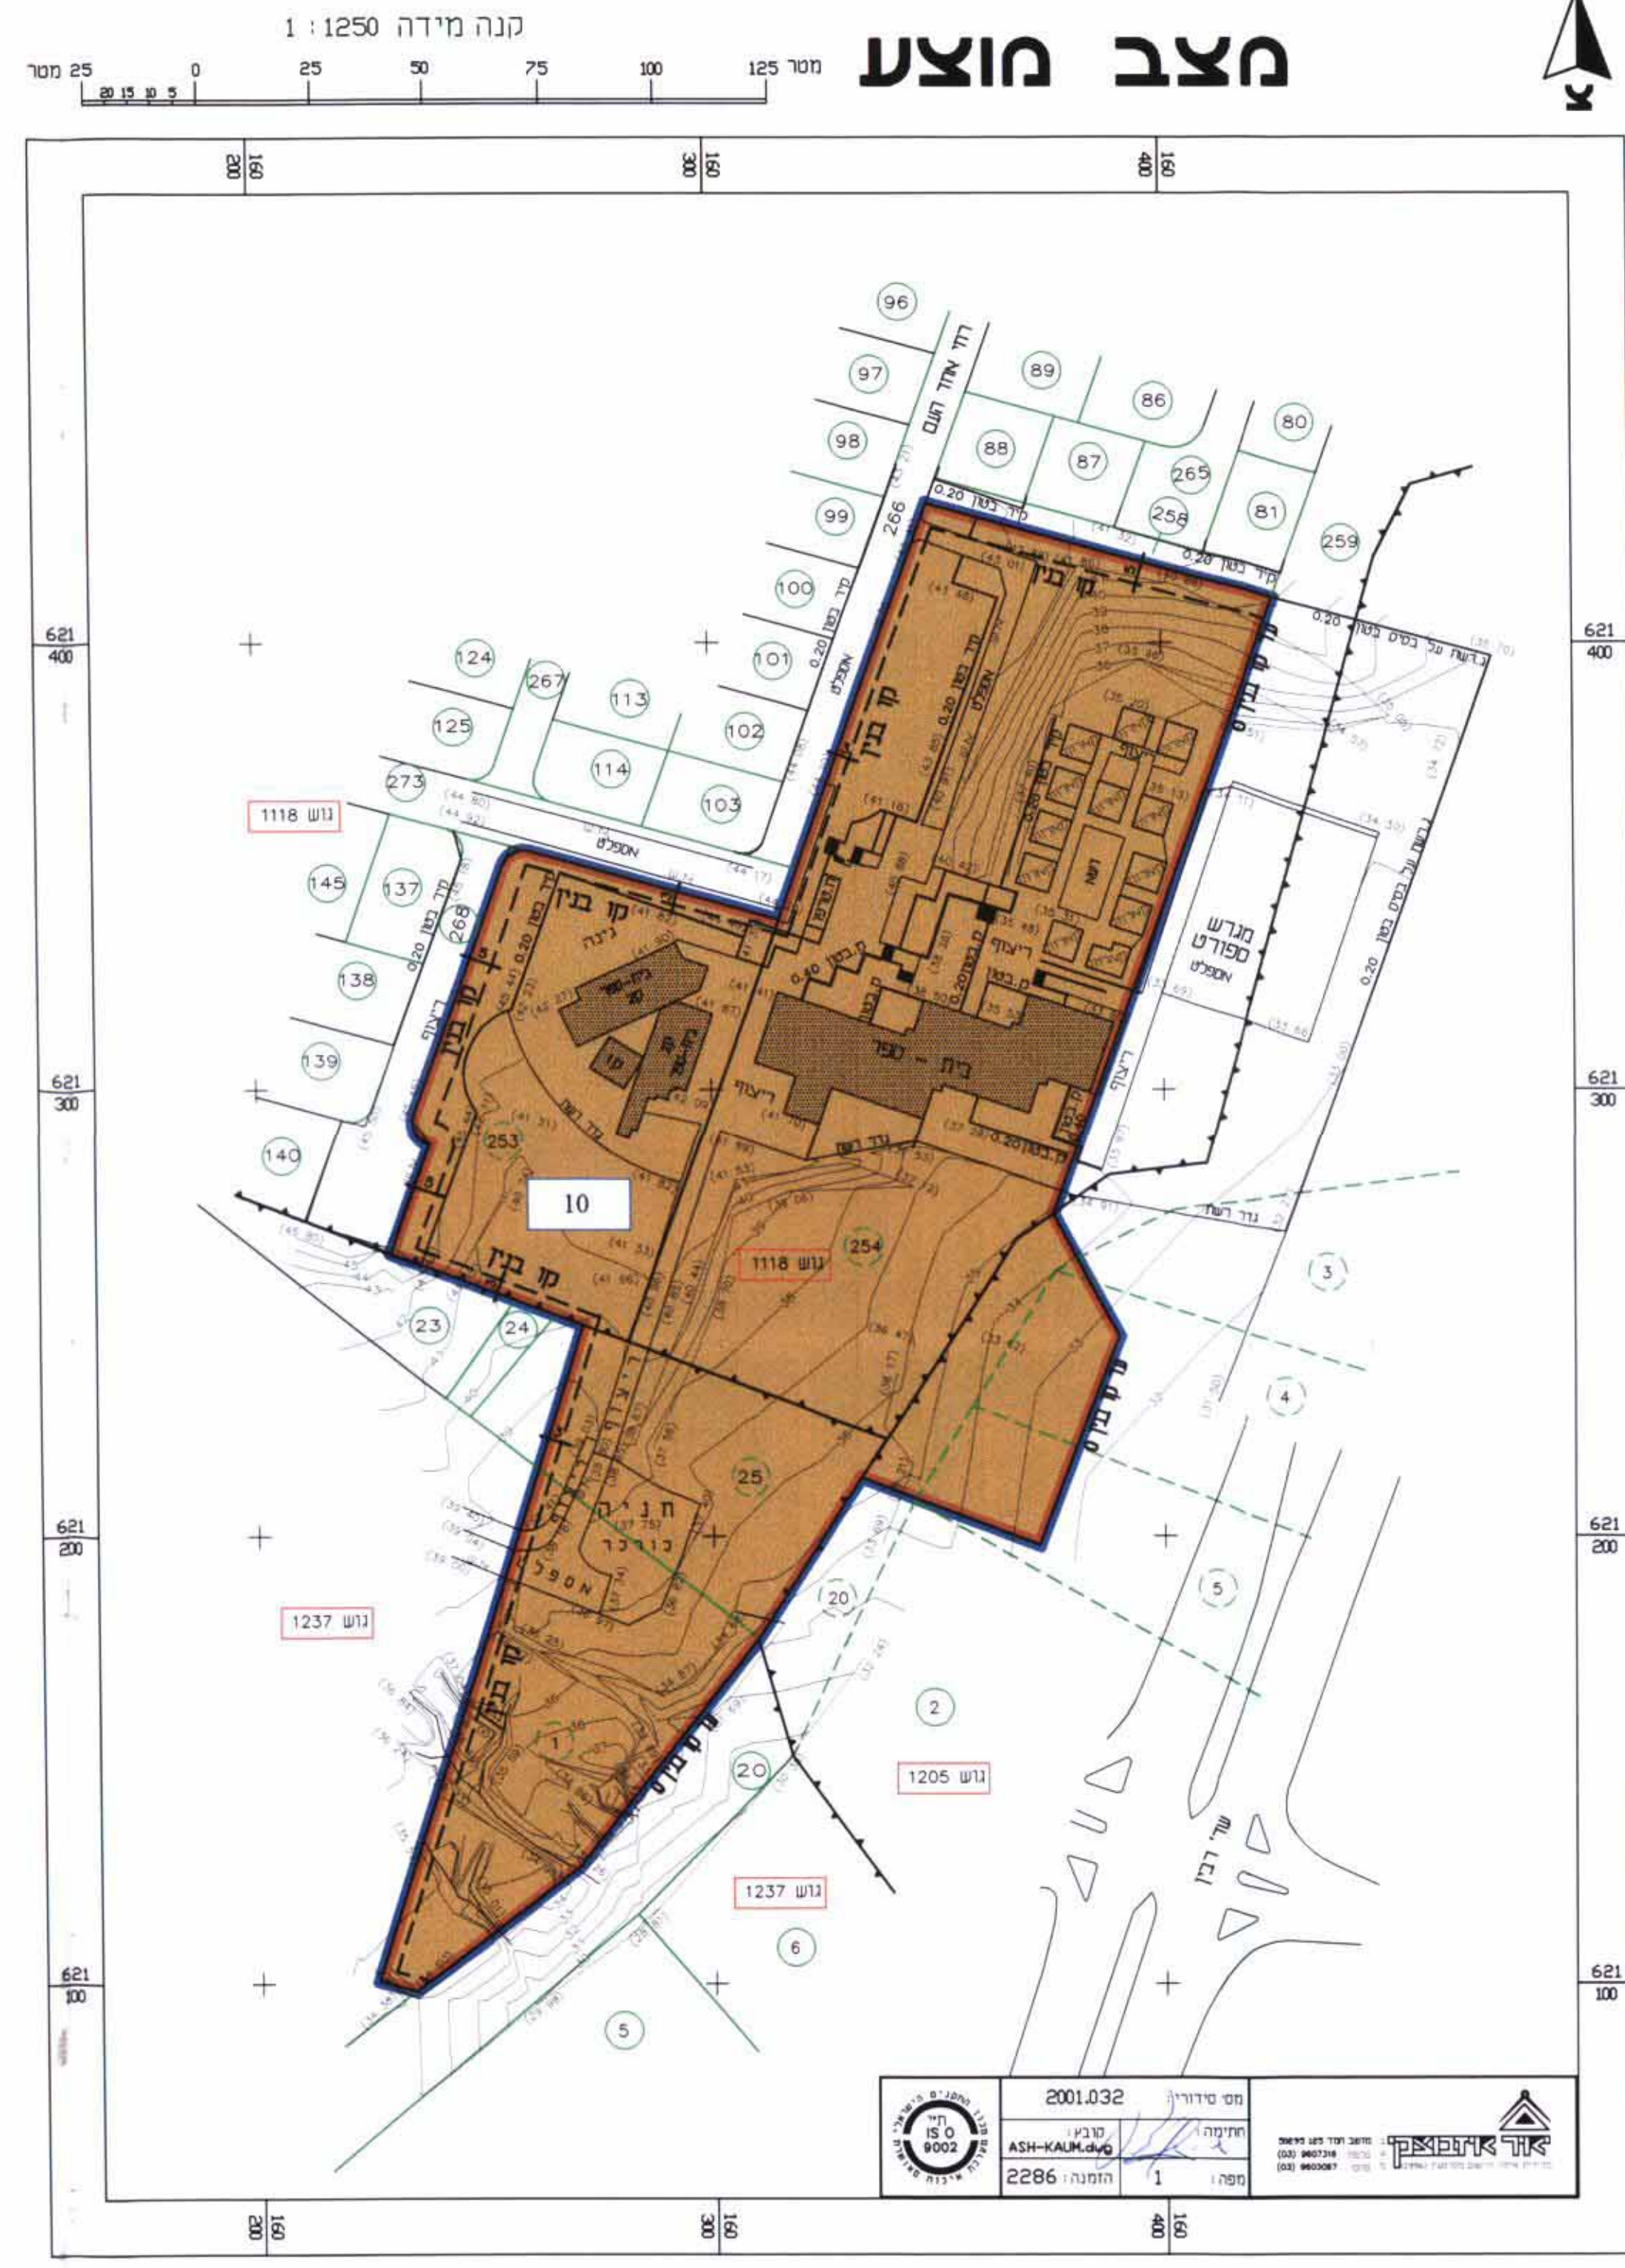

מס סיור : 2001.032
תוכנית : ASH-KAUM-032
התחנה : 2286

מצב מאושר

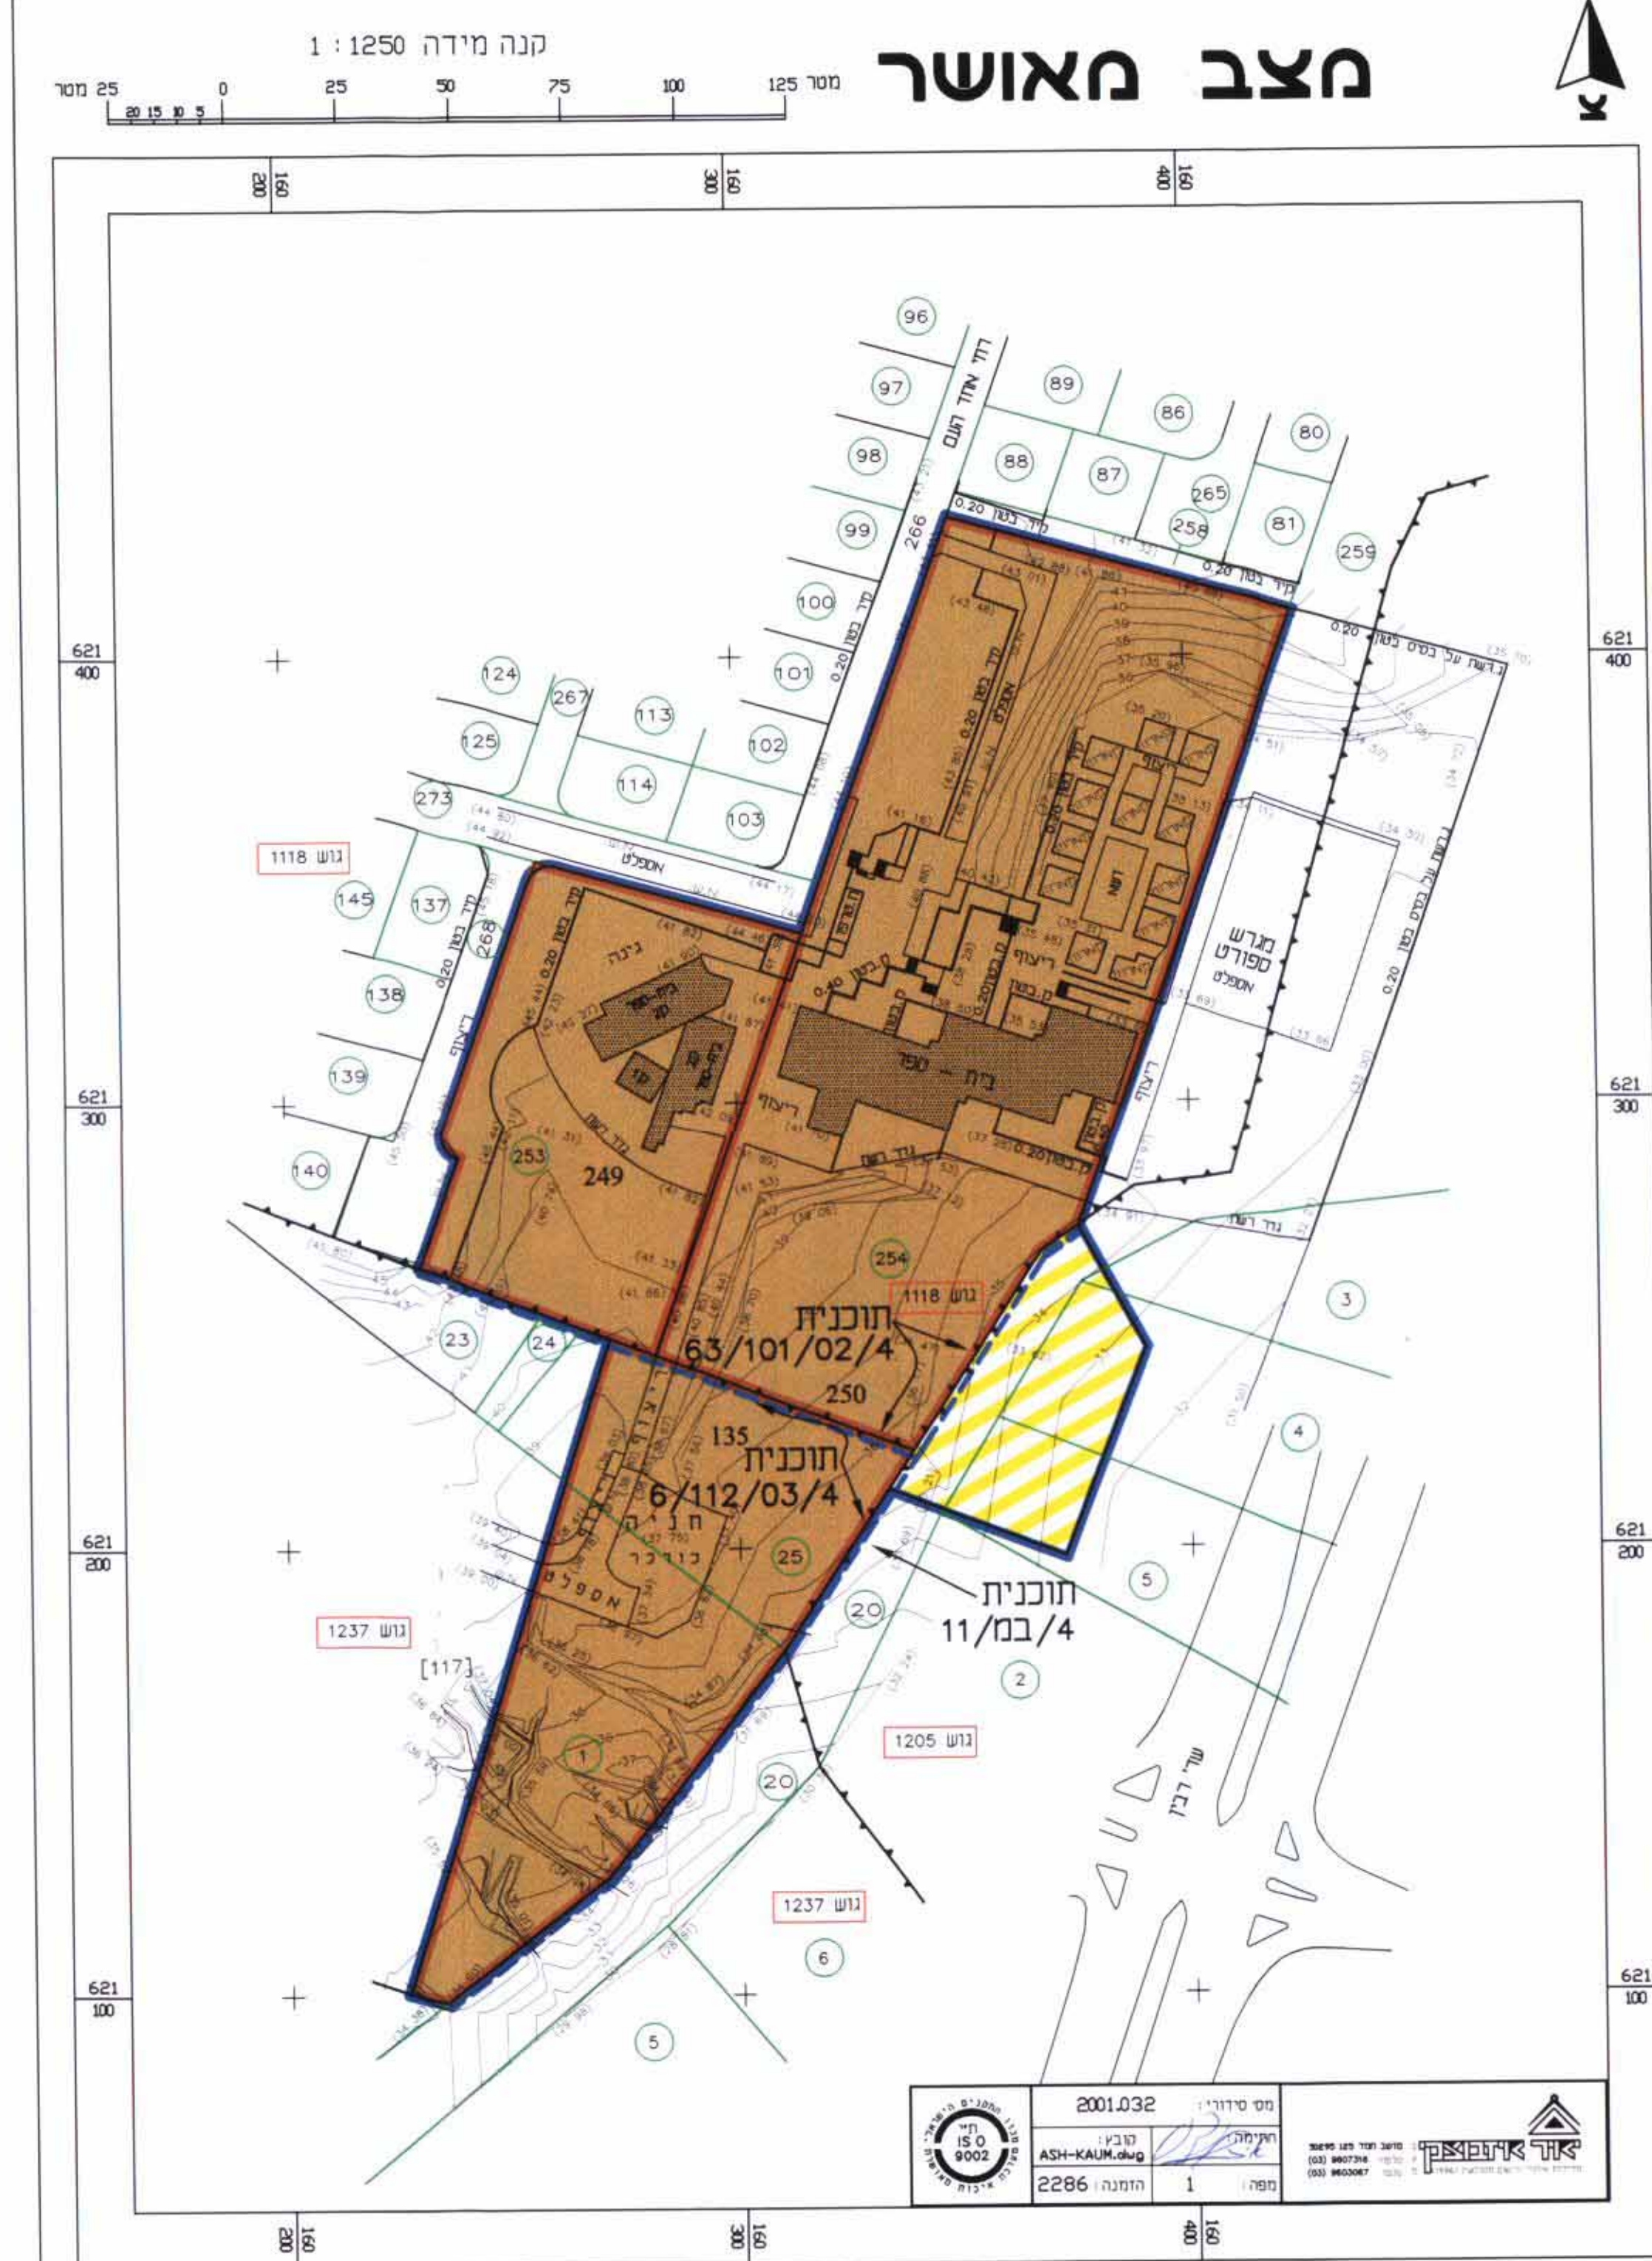

- מקרא מצב מאושר
- גבול תוכנית חקפה או מאושרת
 - גבול התוכנית
 - שטח למסדות ציבור וקרקע
 - שטח לתכנון עירוני
 - מספר חלקי רשמה לביטול
 - גוש 1205
 - גוש 1205
 - גבול גוש
 - גבול חלקה
 - מספר מגרש
 - 262

מס סיור : 2001.032
תוכנית : ASH-KAUM-032
התחנה : 2286