

6176 מס' 7

מחוז ירושלים  
מרחב תכנון מקומי ירושלים

תכנית מס' 6176

שנוי מס' 1\98 לתכנית 4794

(שנוי תכנית מתאר מקומית)

תשריט  
ק"מ 1:250

חתימת בעלי הקרקע:

מנהל מקרקעי ישראל

רח' בן-יהודה 34

ירושלים

טל. 5318888

חתימת שג"שי התכנית:

|             |              |
|-------------|--------------|
| ויקי אלקובי | ת.ז. 5337400 |
| יפה קרמני   | ת.ז. 4716514 |
| אביבה גלרט  | ת.ז. 5084030 |
| שמעון דהאן  | ת.ז. 4881397 |
| הרצל אביטל  | ת.ז. 2701281 |

חתימת המתכנן:

אדריכל יוסף גולד

רח' התקופה 10

ירושלים

ת.ז. 195096

טל. 6789681



י. גולד  
אדריכל

18.6.02


מס' סדורי 268,97

מחוז: ירושלים  
נפה: ירושלים  
עיר: ירושלים  
מקום: רח' סן מרטין  
גוש: 50199: חלקה: 12  
שטח: 2.212 מ"ד.

מקרא מצב חדש  
גבול תכנית  
אזור מגורים מיוחד  
דרך קיימת או מאושרת  
בנין קיים  
עץ לעקירה  
גבול חלקה  
מס' חלקה  
קו בנין מאושר בתכנית 4794  
קו בנין מירבי לתוספת

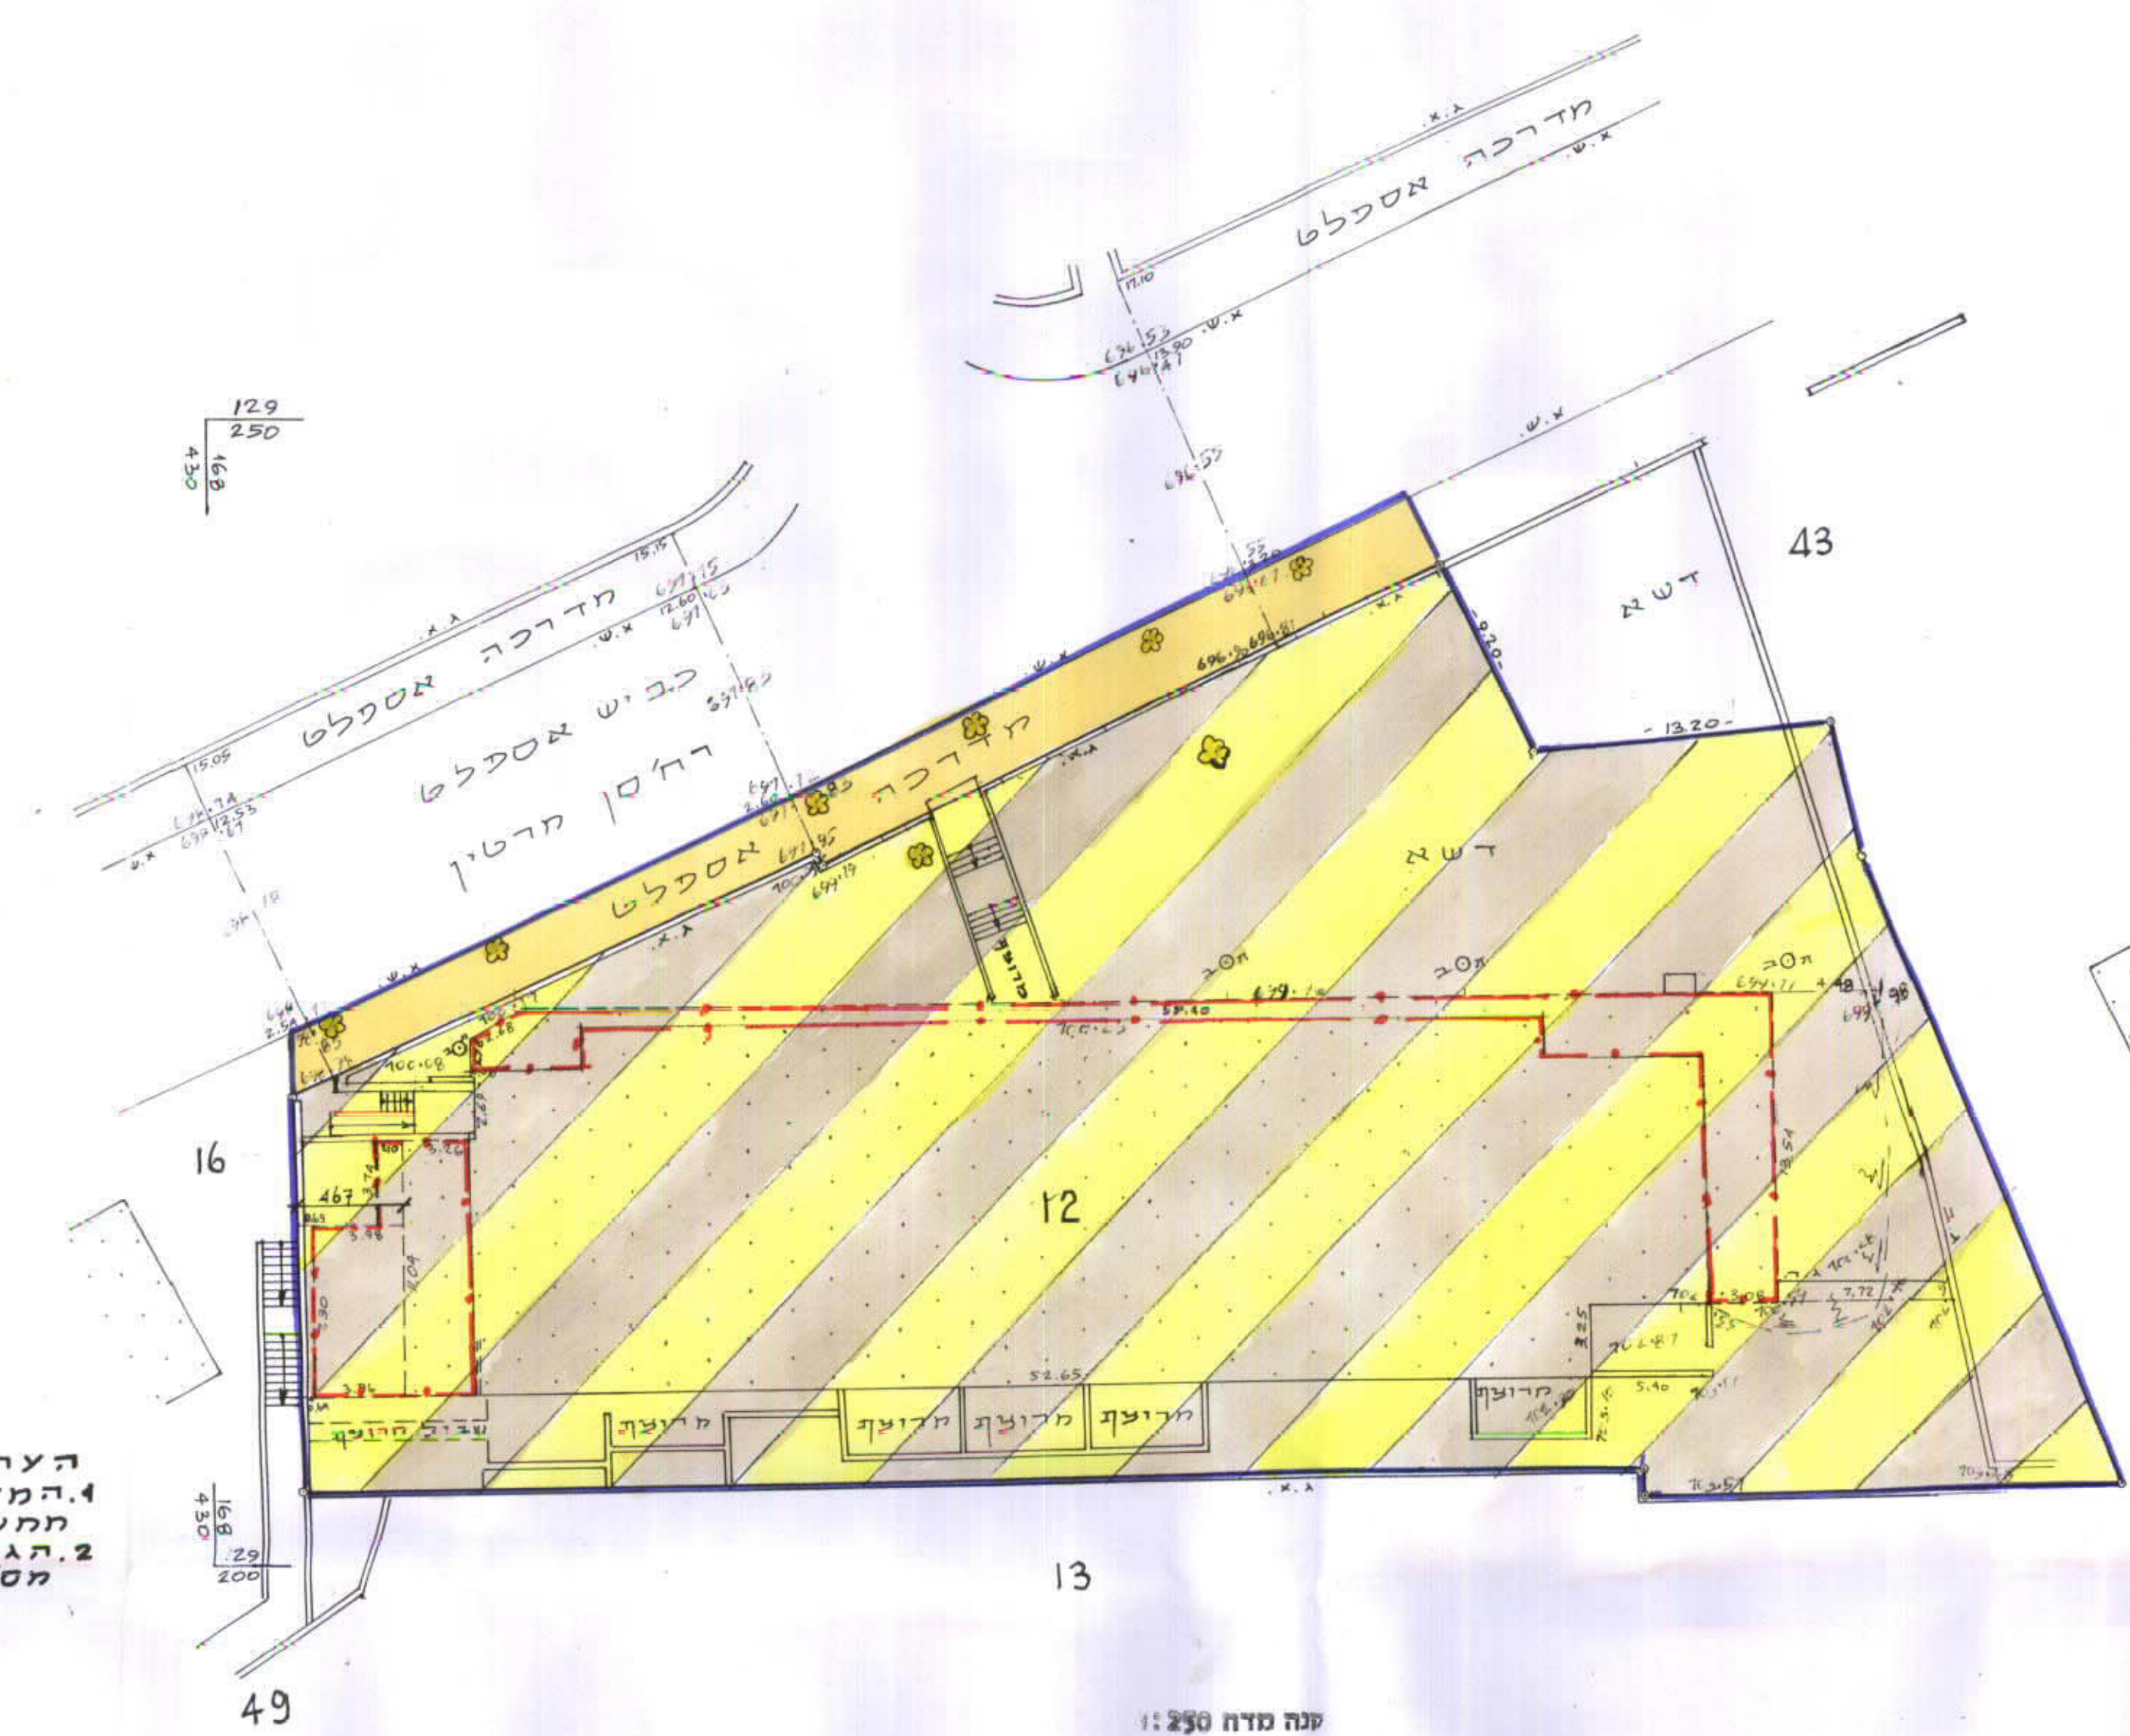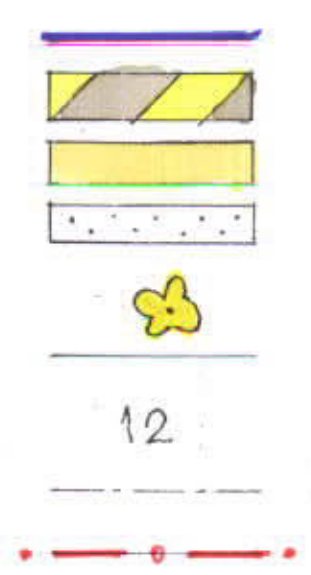

הערות  
1. המדידה מבוססת על נקודות  
מחשלתיות ים/4310 ו-ים/4311.  
2. הגבה מבוססת על נקודה עירונית  
מס' 108 בגבה 691.00.

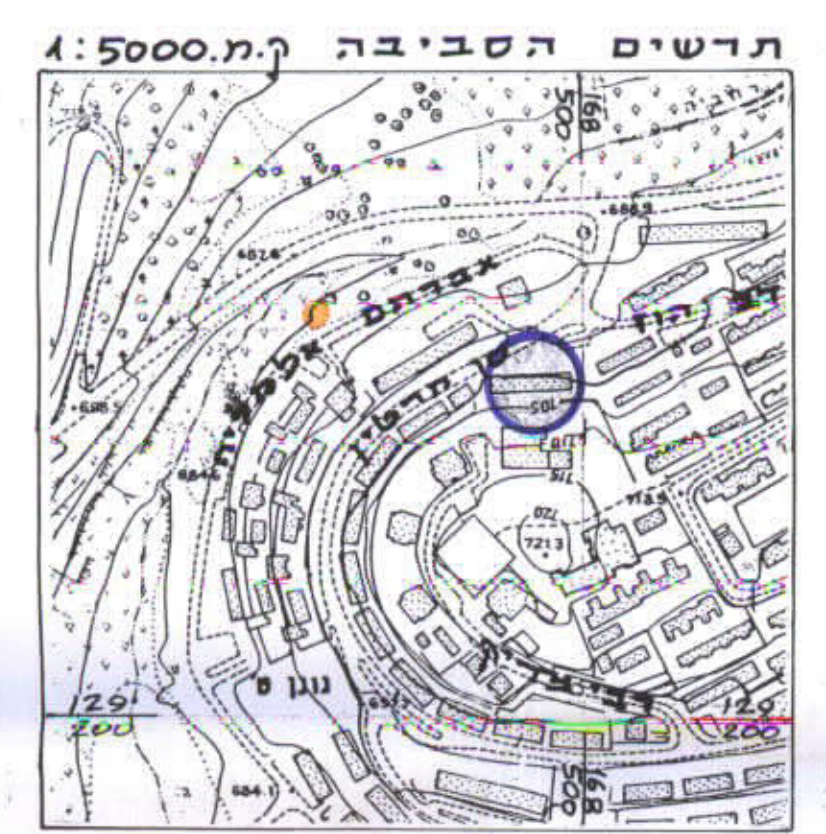

לא לצרכי רישום  
יעקב סומך מודד מוסמך מ"ר. 322  
רח' מקדור, ישראל 10, 581654256  
5.10.97

יעקב סומך מודד מוסמך  
מ"ר 322 טלפון 02-5816442  
ת.ז. 1395 ירושלים 91011  
8.2.99

יעקב סומך מודד מוסמך  
מ"ר 322 טלפון 02-5816442  
ת.ז. 1395 ירושלים 91011  
16.6.02