

4/1 ק"מ 2124/4 מס' מקומי - אשקלון

מרחב תכנון מקומי - אשקלון
 תכנית מפורטת מס' 2124/4 מק' 2031
 שינוי לתכנית מפורטת מס' 2031/11/107/03/4
 ולתכנית מס' 18 א' מרכז נפתי אשקלון
 תכנית בסמכות הועדה המקומית ע"פ סעיף 43 לחוק התכנון והבנייה.
 תשרים בק"מ 1:250
 מחוז: הדרום
 נפה: אשקלון
 מקום: אשקלון - מרגם 18 א' מרכז נפתי אשקלון

מינהל הנדסה מרחבית
 23-06-2002
 התקבל

לשכת התכנון המרחבית
 קיבוץ המפרץ - יהוד הדרום
 10.07.2002
 נתקבל


מינהל הנדסה מרחבית
 28-07-2002
 התקבל

לשכת התכנון המרחבית
 משרד המגורים - הדרום
 08.10.2002
 נתקבל

הערה: חוקן ע"פ דרישות הועדה המקומית מוסדית מס' 1616/2002
 י"ח: 2.1.2002
 84.5.02

הוראה על אישור תוכנית מס':
 מוסדית בעיתון: כיום
 בעיתון: כיום
 בעיתון מקומי: כיום
 בעיתון מוסדית: כיום

גוש: 1931
 ח.חלקה: 153,69
 שטח התכנית: 1707 מ"ר
 בעל הקרקע: עיריית אשקלון
 יום התכנית: חב' גידון פיתוח ובניה בע"מ
 ז'בוטינסקי 5 רעננה
 פל: 09-7744111 פקס: 09-7744114
 המתכנן: אלי יהלום אדריכלים ומתכנני ערים בע"מ מר. 36245
 מרכז מסחרי אפרידר ת.ד. 5536
 פל: 08-6715336 פקס: 08-6715334
 גיורא עפיר אדריכלים
 רח' הרב נורוק 10/37 אפרידר אשקלון
 פל: 07-6744144 פקס: 07-6744155
 תאריך: 3/02/2002
 עדכון: 25/02/2002

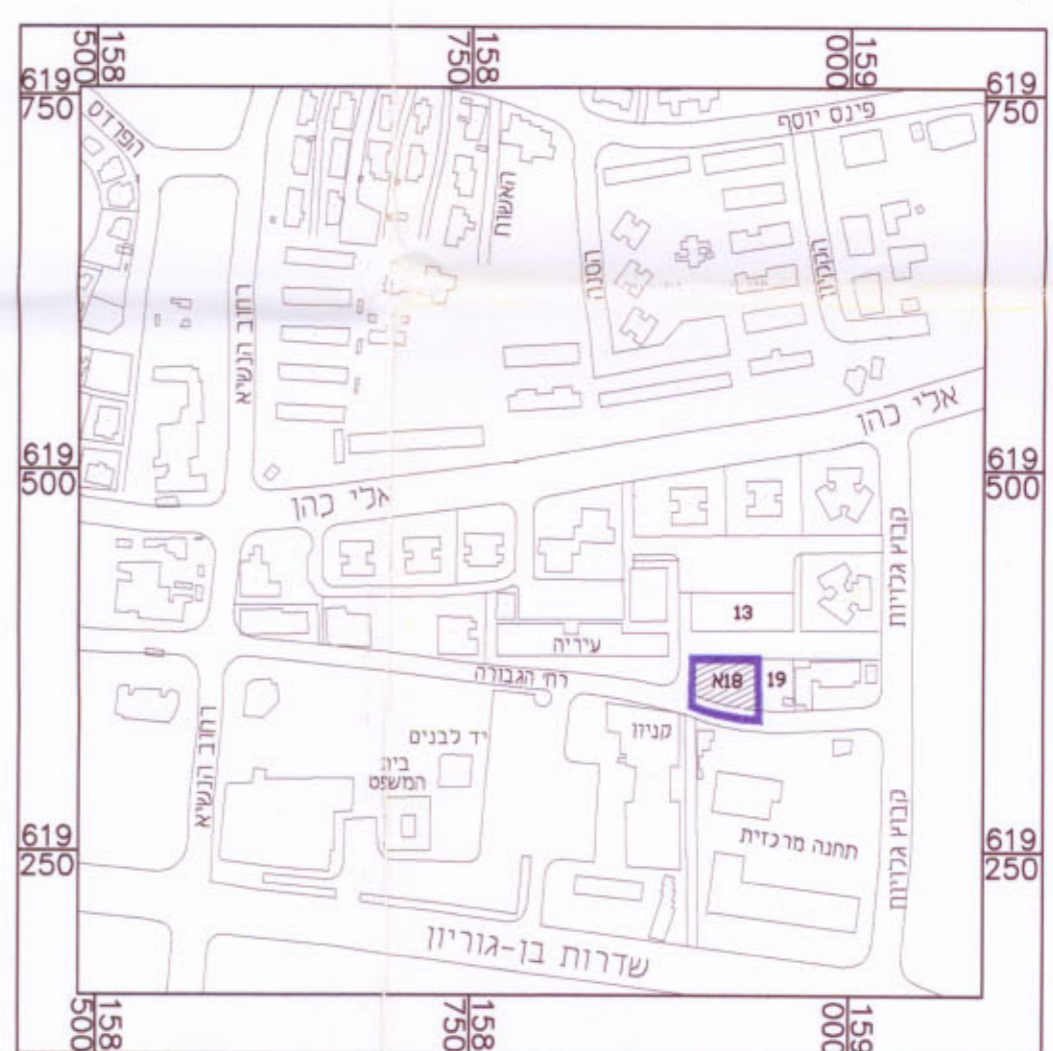

תרשים סביבה ק.מ. 1:5000

מקרא:

- גבול התכנית
- קו בנין למבנה
- קו בנין לארקדה מקורה/גגון
- אזור מסחרי
- כביש קיים
- כביש מוצע

- מספר הדרך
- קו בנין
- רוחב הדרך
- מספר מרגם
- סימון גבול גוש ומספרו
- מספר חלקה רשומה

ועדה מסוימת אשקלון
 אישור תכנית מס' 153,69
 חתמה המסוימת החליטה כישור את התכנית
 כיושקה מס' 153,69
 10/10/2002
 י"ח: 2.1.2002
 84.5.02

גידון פיתוח ובניה בע"מ
 מיתוח ומערכת כריימ


חתימות

היזום:


המתכנן:

אלי יהלום אדריכלים ומתכנני ערים בע"מ
 מרכז מסחרי אפרידר ת.ד. 5536 אשקלון
 פל: 08-6715336 פקס: 08-6715334

בעלי הקרקע:

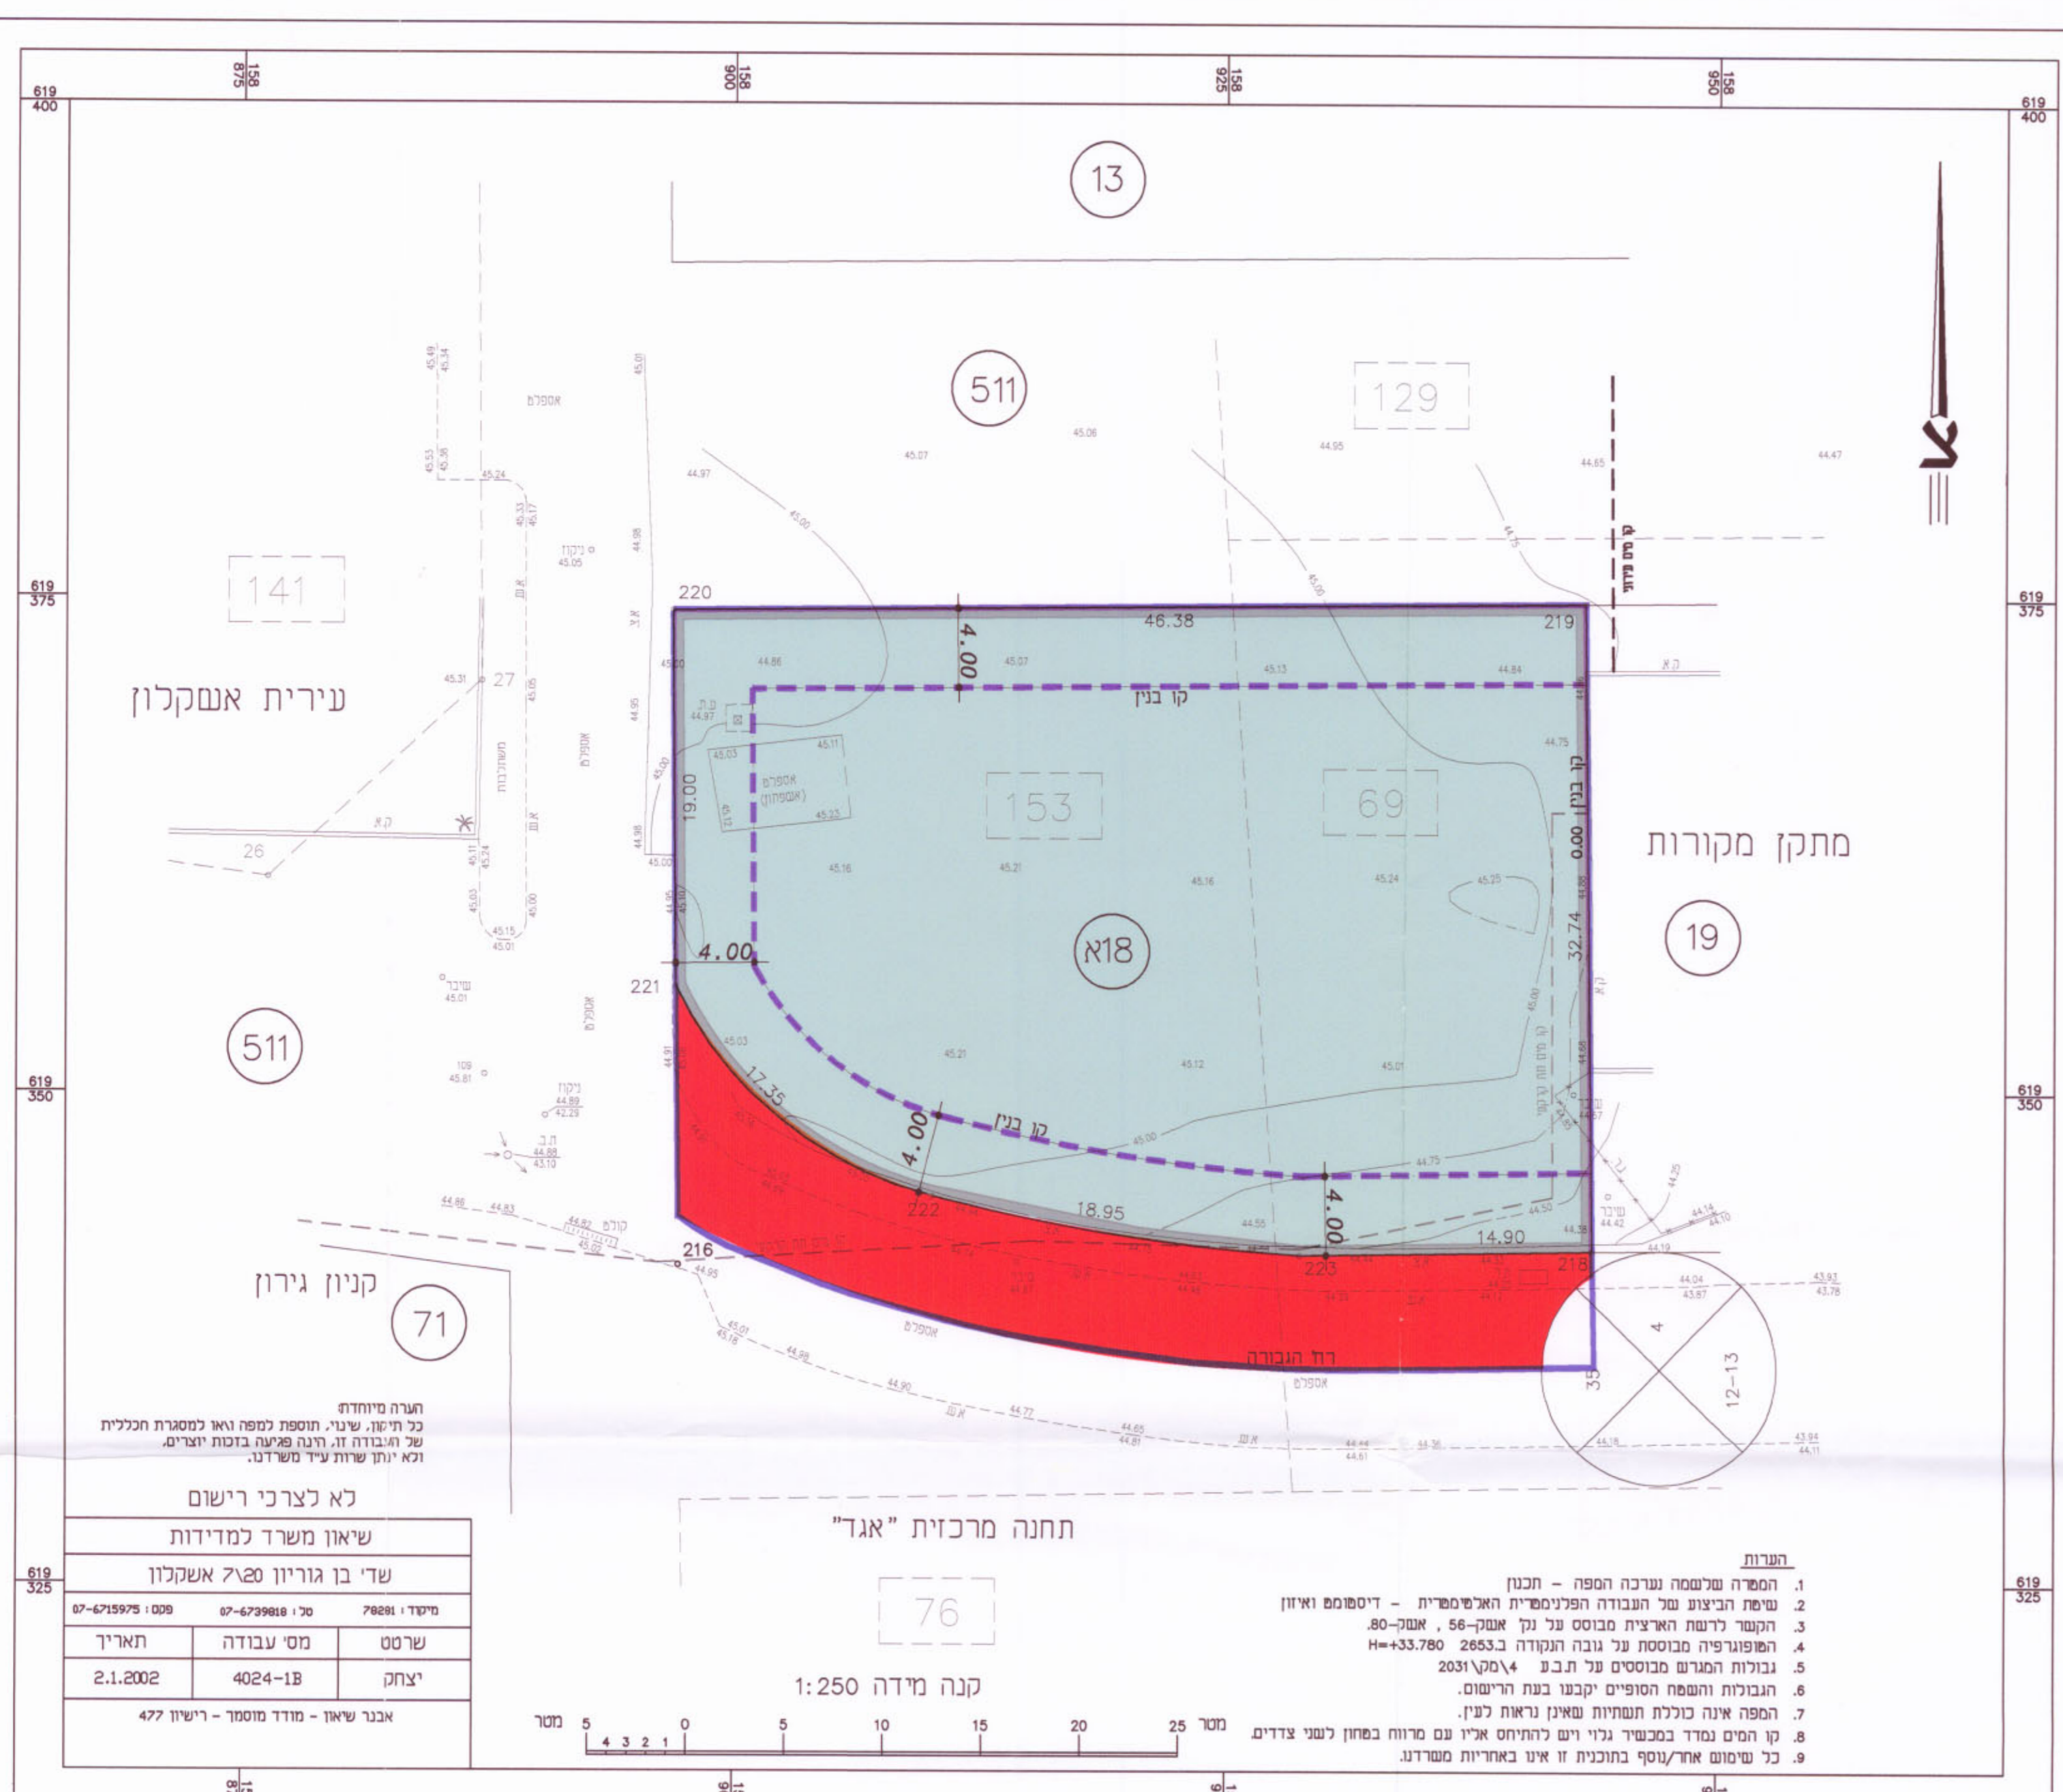

מצב קיים קנ"מ 1:250

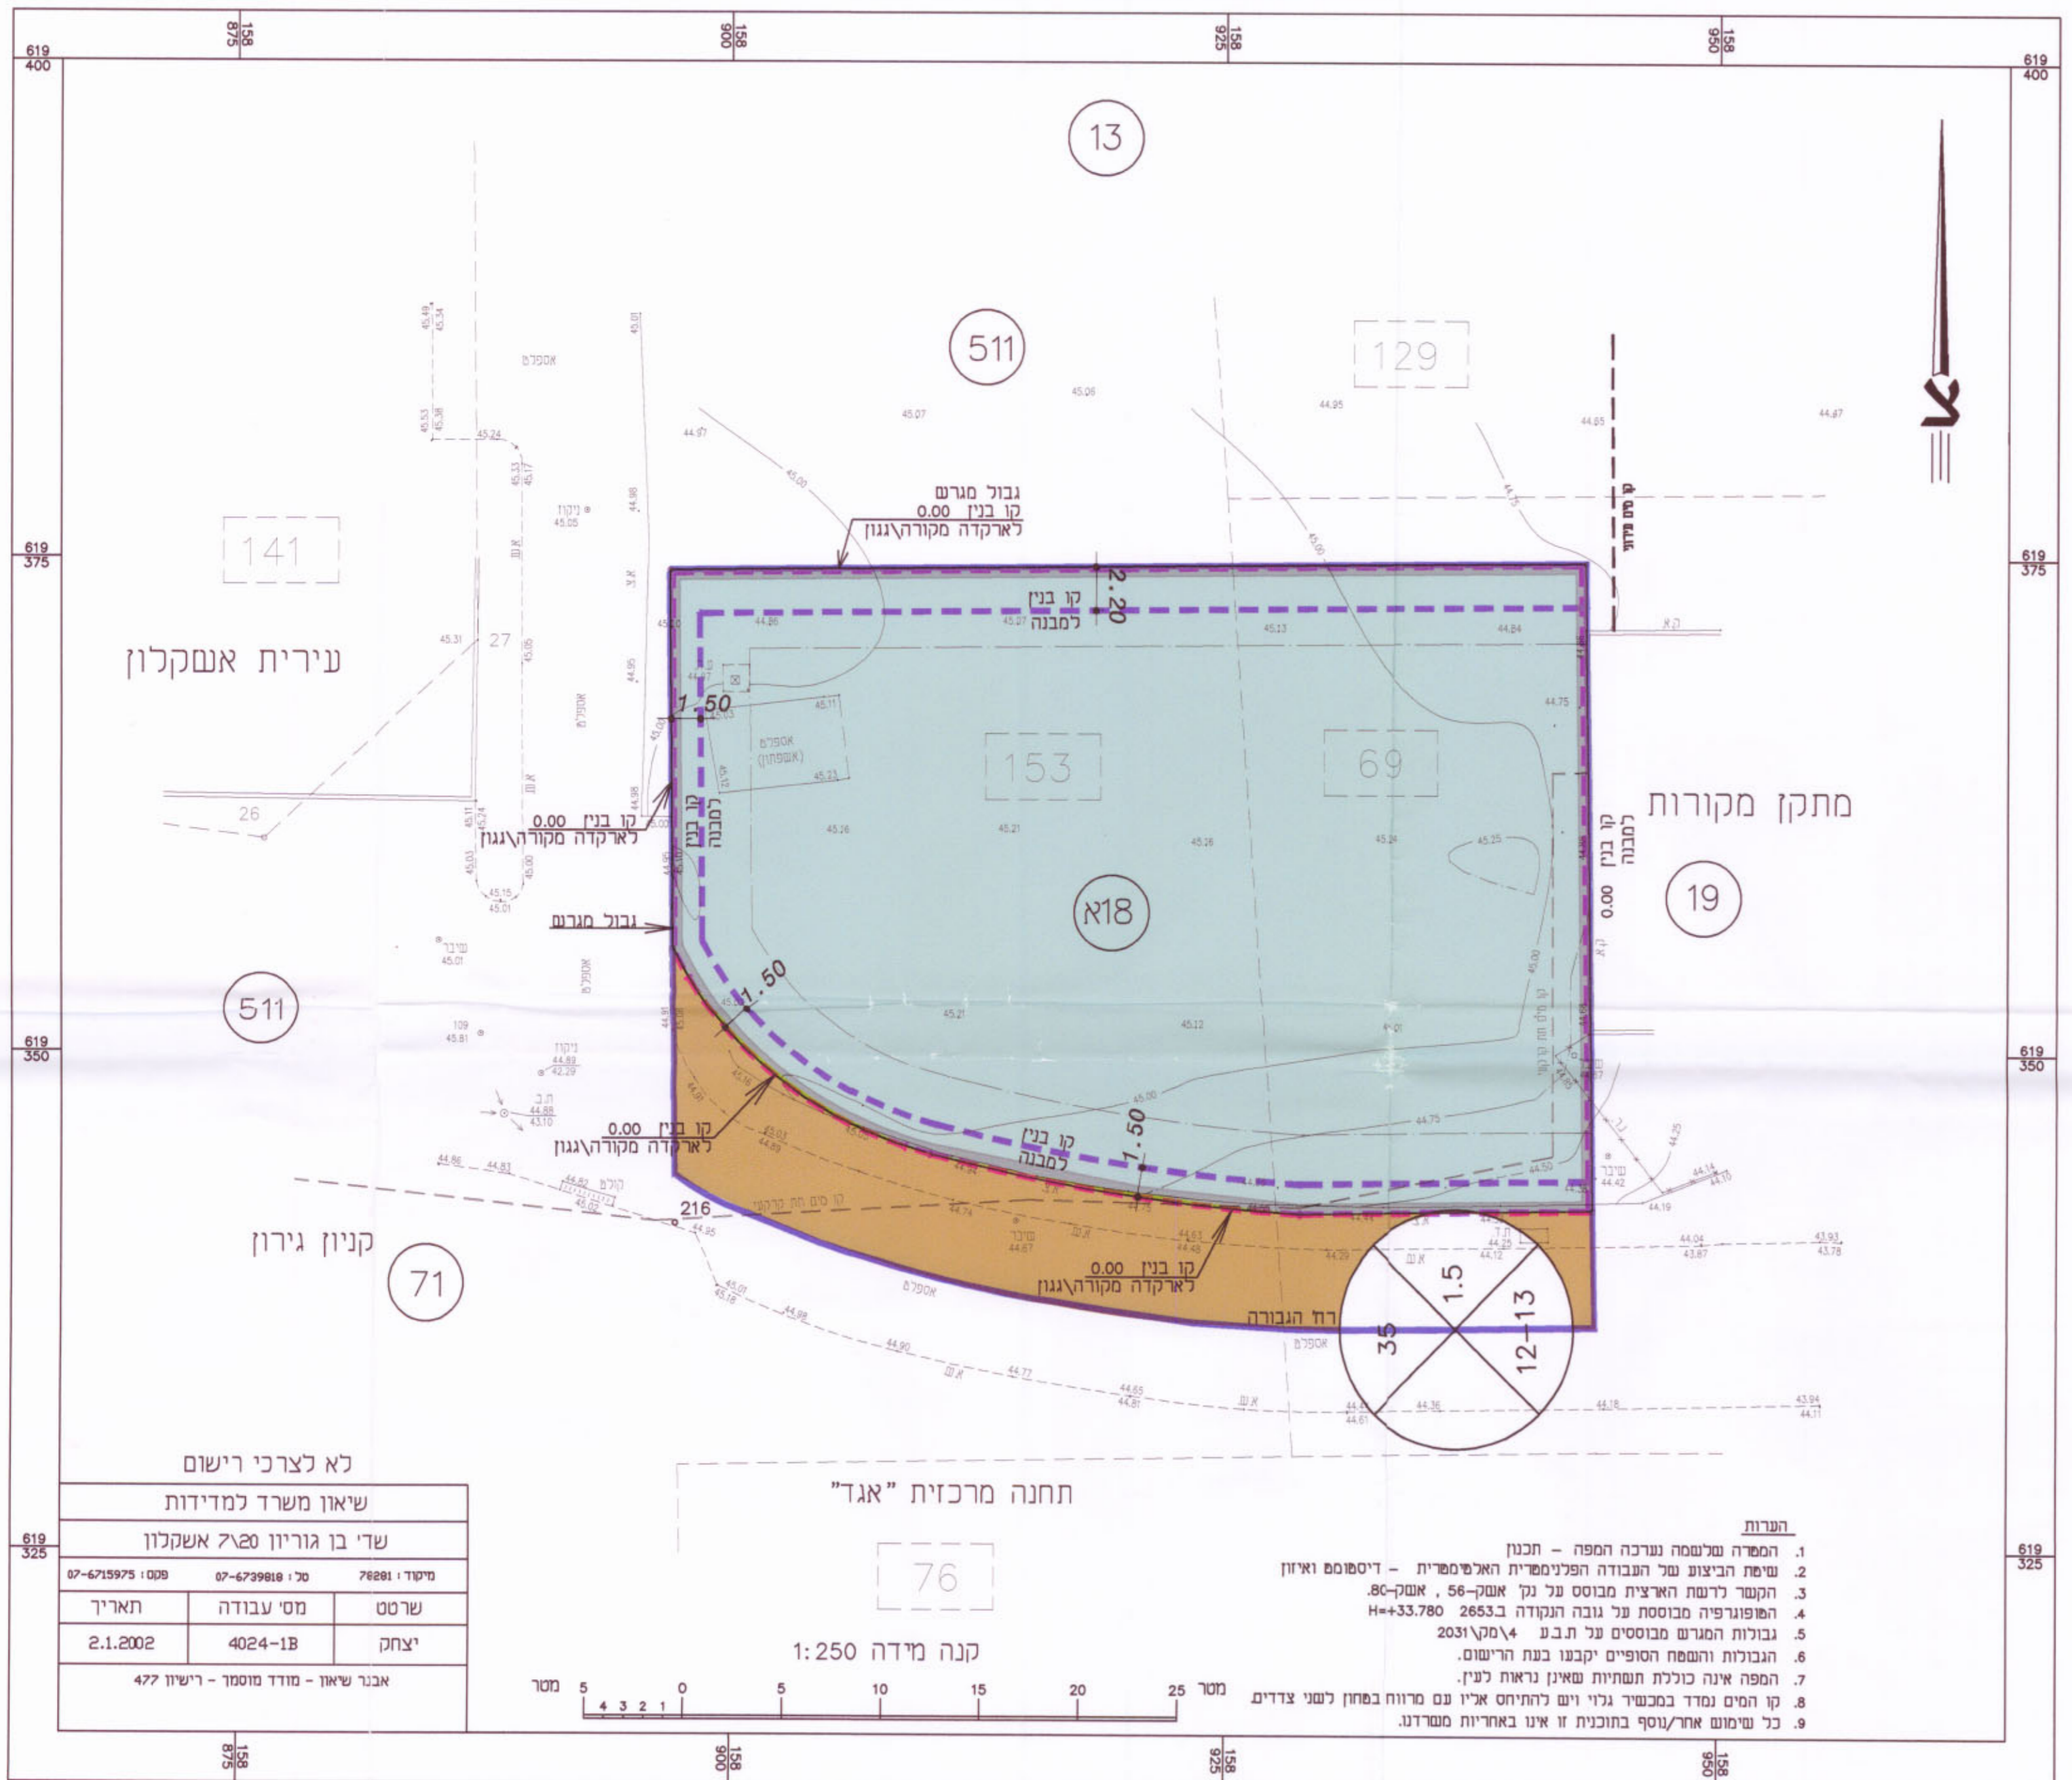

מצב מוצע קנ"מ 1:250

מינהל הנדסה מרחבית
 10-09-2002
 התקבל