

מחוז ירושלים
מרחב תכנון מקומי ירושלים
תכנית מס' 8102
שינוי מס' 2/01 לתכנית 1144
(שינוי תכנית מתאר מקומית)
תשריט
ק.מ. 1:250



משרד המכונים מרחב ירושלים
אישור תכנית מס' 8102
הועדה המחוזית לתכנון ולבנייה
בשיתוף מס' 7103
סמל תכנון
תאריך: 20.03.2003

התכנית בעל הקרקע:
נהל בקרקע ישראל
23-03-2003
התכנית מס' 8102
הועדה המחוזית לתכנון ולבנייה
בשיתוף מס' 7103
סמל תכנון
תאריך: 20.03.2003

התכנית מגישה התכנית: אני ה
יורד פנחס נהדס רח' פתח תקוה 31 ת.ד. 02372444 י-ם

בעל קרקע טספים בגנין 31:
והפלד נתן, שפרין יעקב, יוכנז נחה,
יורד דוד, גרופקופ נאיר ופלכה,
הנעלם מרדכי צבי ושושנה, אלכנים יהודה לז וגולדה

תחנת הפיתוח
"צחק דונבלו דה הגנין 41 אפרת
י-ם 2310
תאריך: 11.3.03

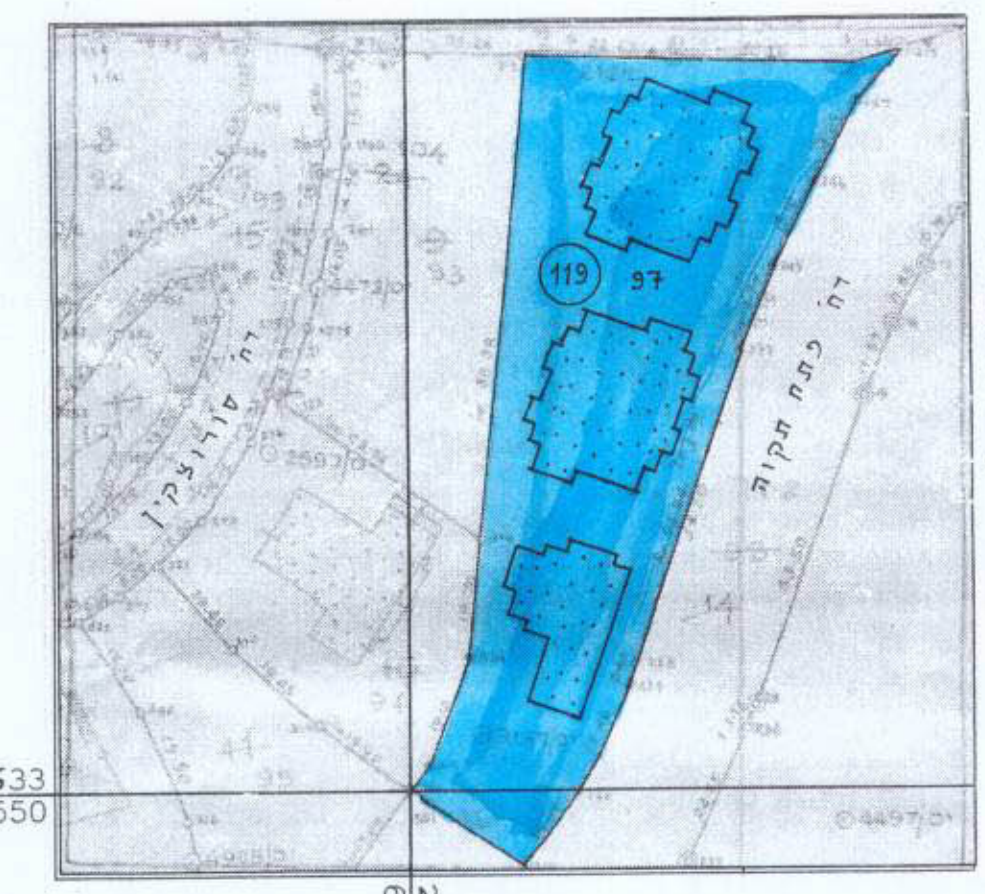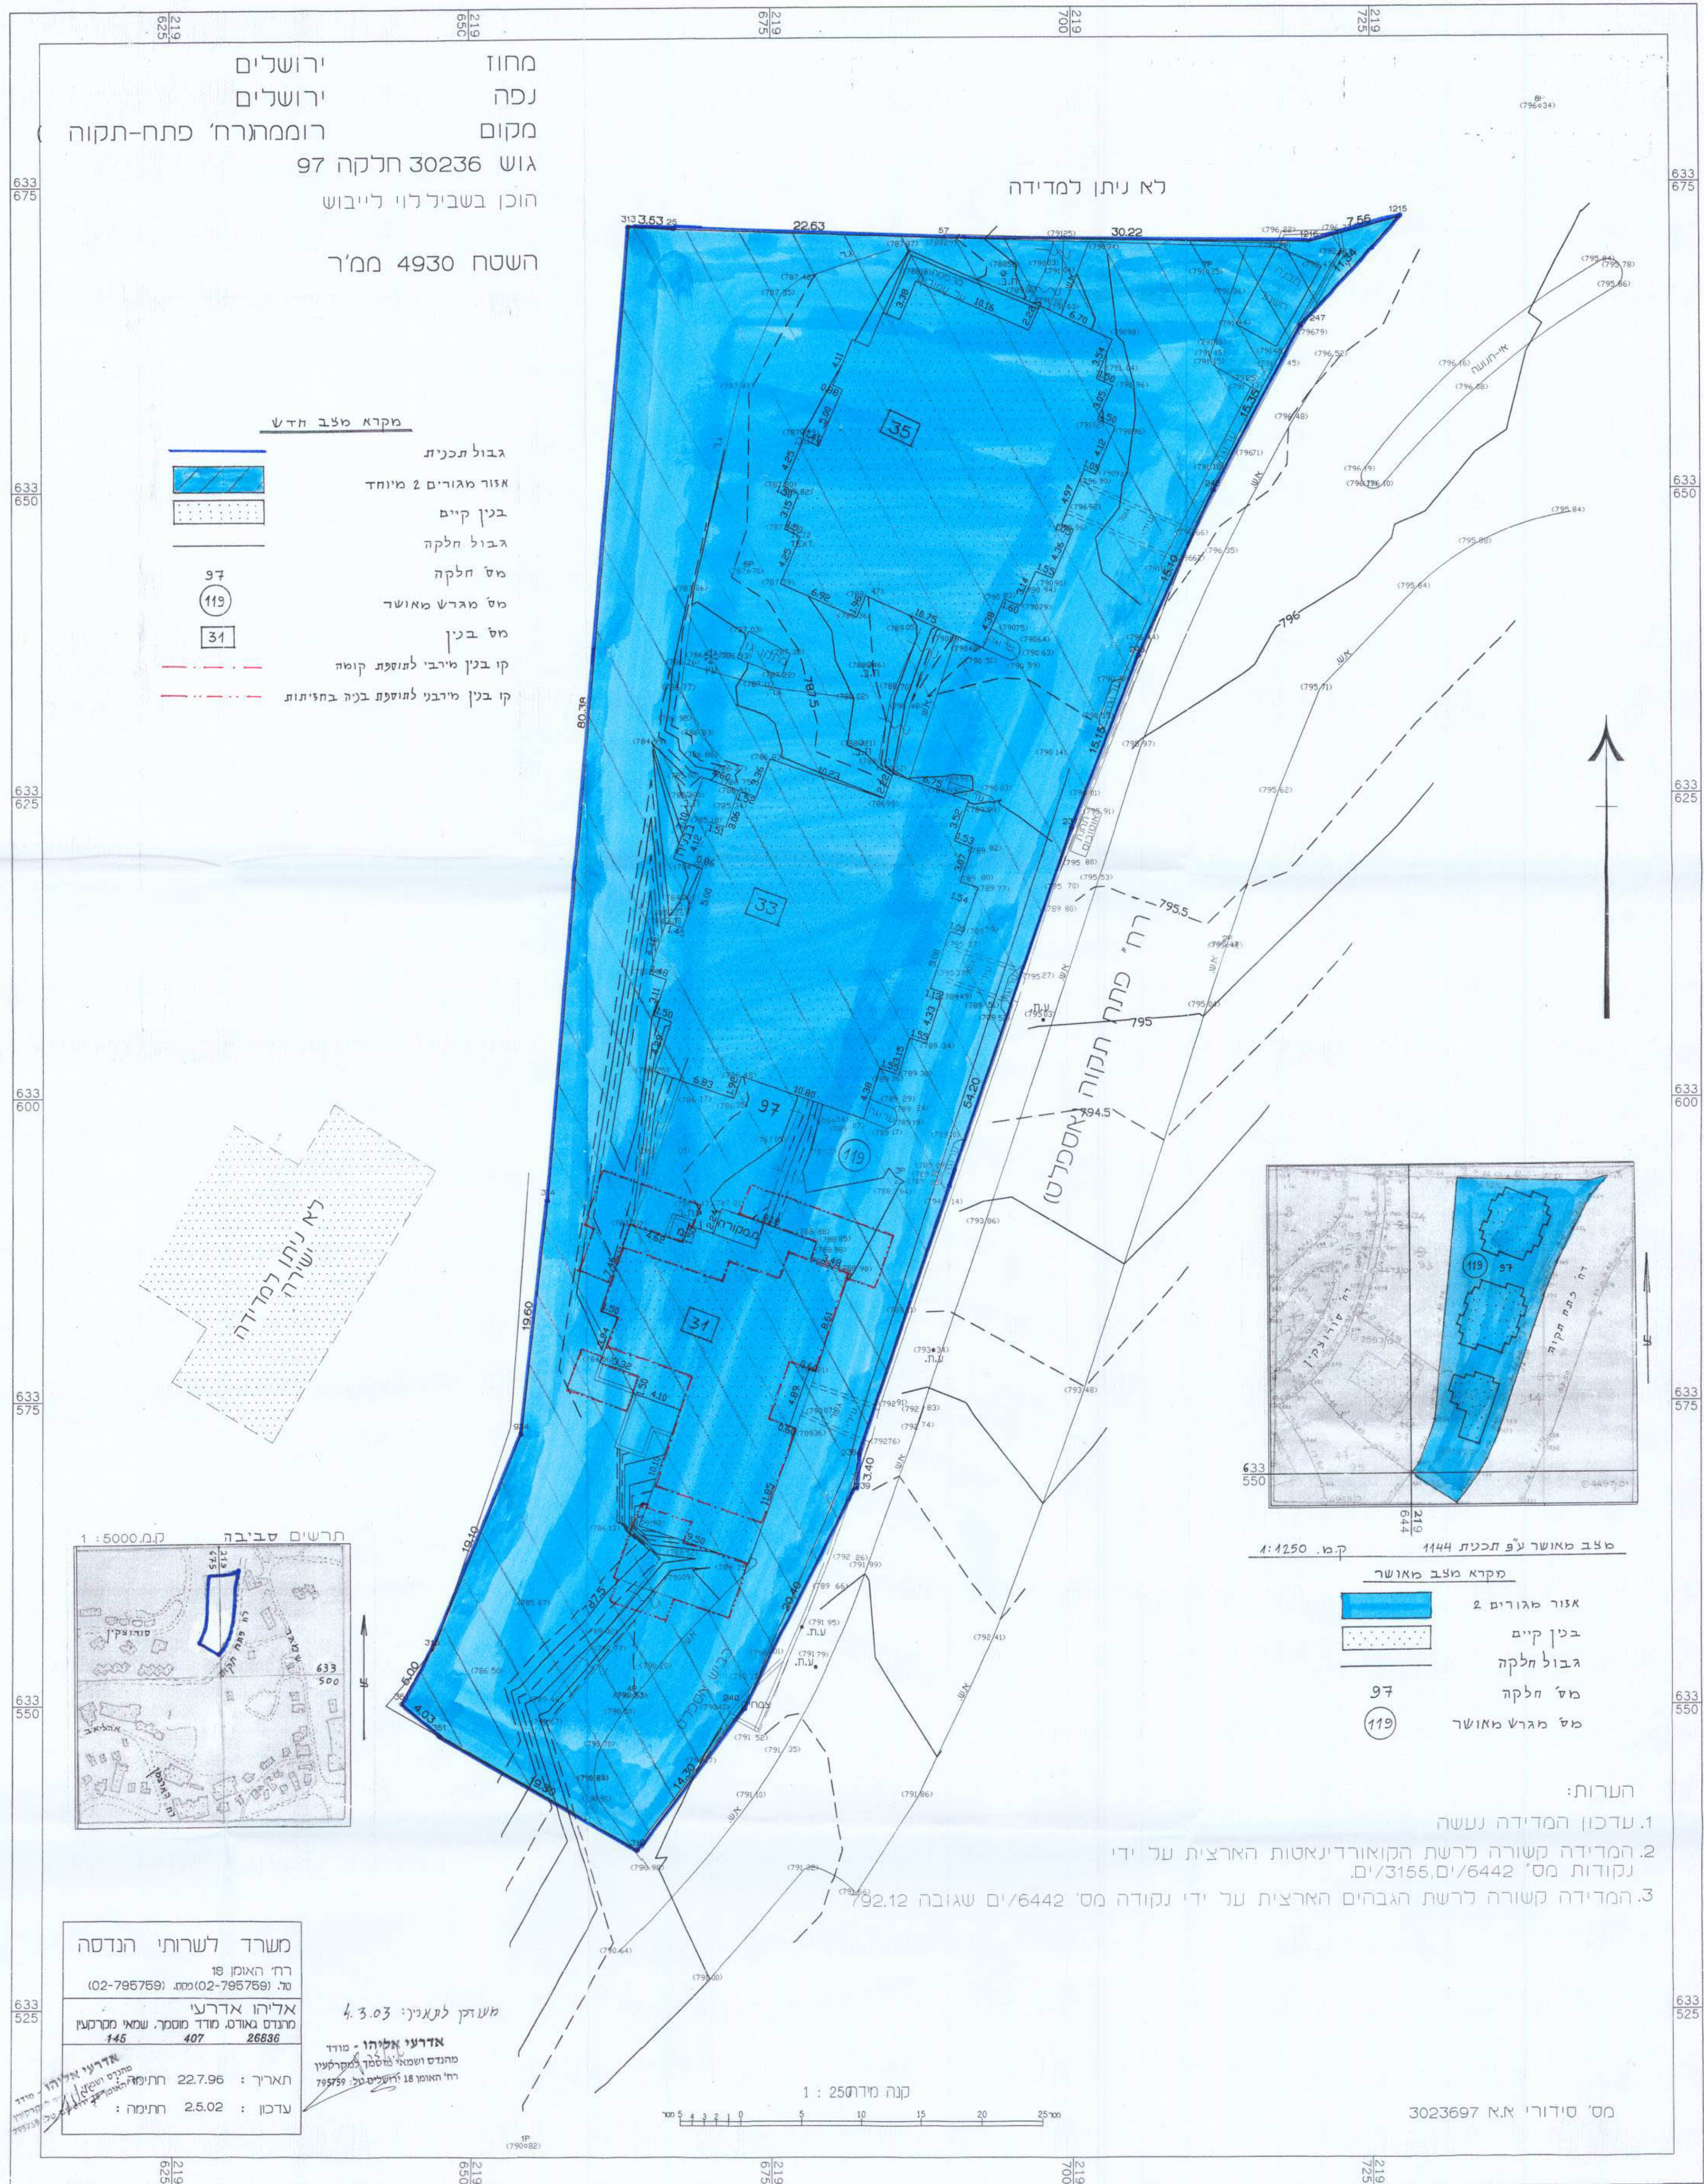


מאב מאושר ע'פ תכנית 1144
ק.מ. 1:1250
מקרא מצב מאושר
אזור מגורים 2
בנין קיים
גבול חלקה
מס' חלקה
מס' מגרש מאושר

הערות:
1. עדכון המדידה נעשה
2. המדידה קשורה לרשת הקואורדינטות הארצית על ידי
נקודות מס' 6442 ו/3155 י-ם.
3. המדידה קשורה לרשת הגבהים הארצית על ידי נקודה מס' 6442 י-ם שגובה 792.12

מס' סידורי א.א. 3023697
קנה מידות 1 : 250
מס' 3023697

מקרא מצב חדש
גבול תכנית
אזור מגורים 2 מיוחד
בנין קיים
גבול חלקה
מס' חלקה
מס' מגרש מאושר
מס' בנין
קו בנין מירבי לתוספת קומה
קו בנין מירבני לתוספת בניה בחזיתות

לא ניתן למדידה
לא ישרה

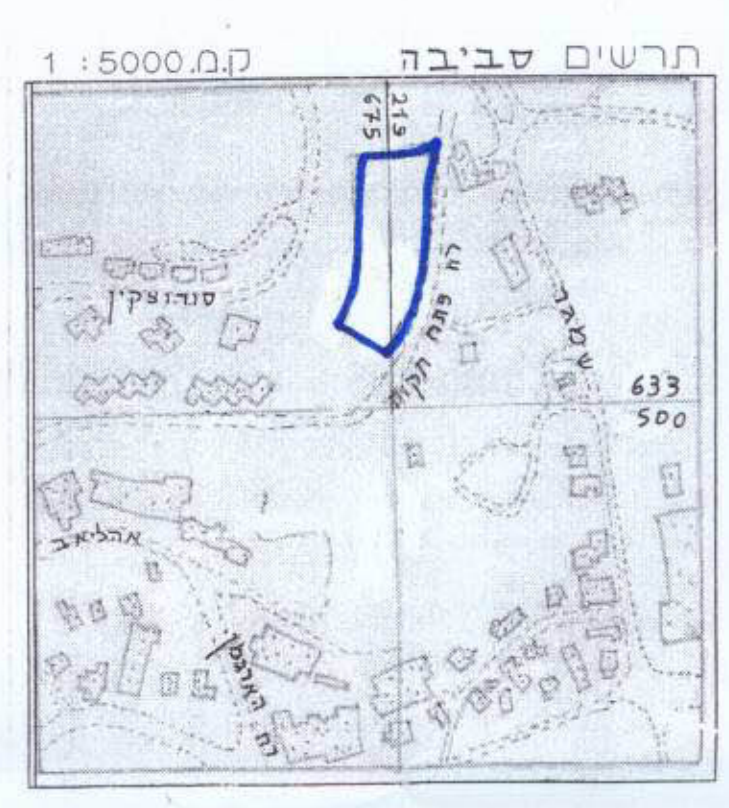

משרד לשרותי הנדסה
רח' האומן 10
טל. (02-7957591)
אדריכל אדריכל
מחוז מס' 407
תאריך: 22.7.96
עכשיו: 2.5.02
מחוז מס' 407
תאריך: 22.7.96
עכשיו: 2.5.02

מערך למאנין: 4.3.03
אדריכל אדריכל
מחוז מס' 407
תאריך: 22.7.96
עכשיו: 2.5.02