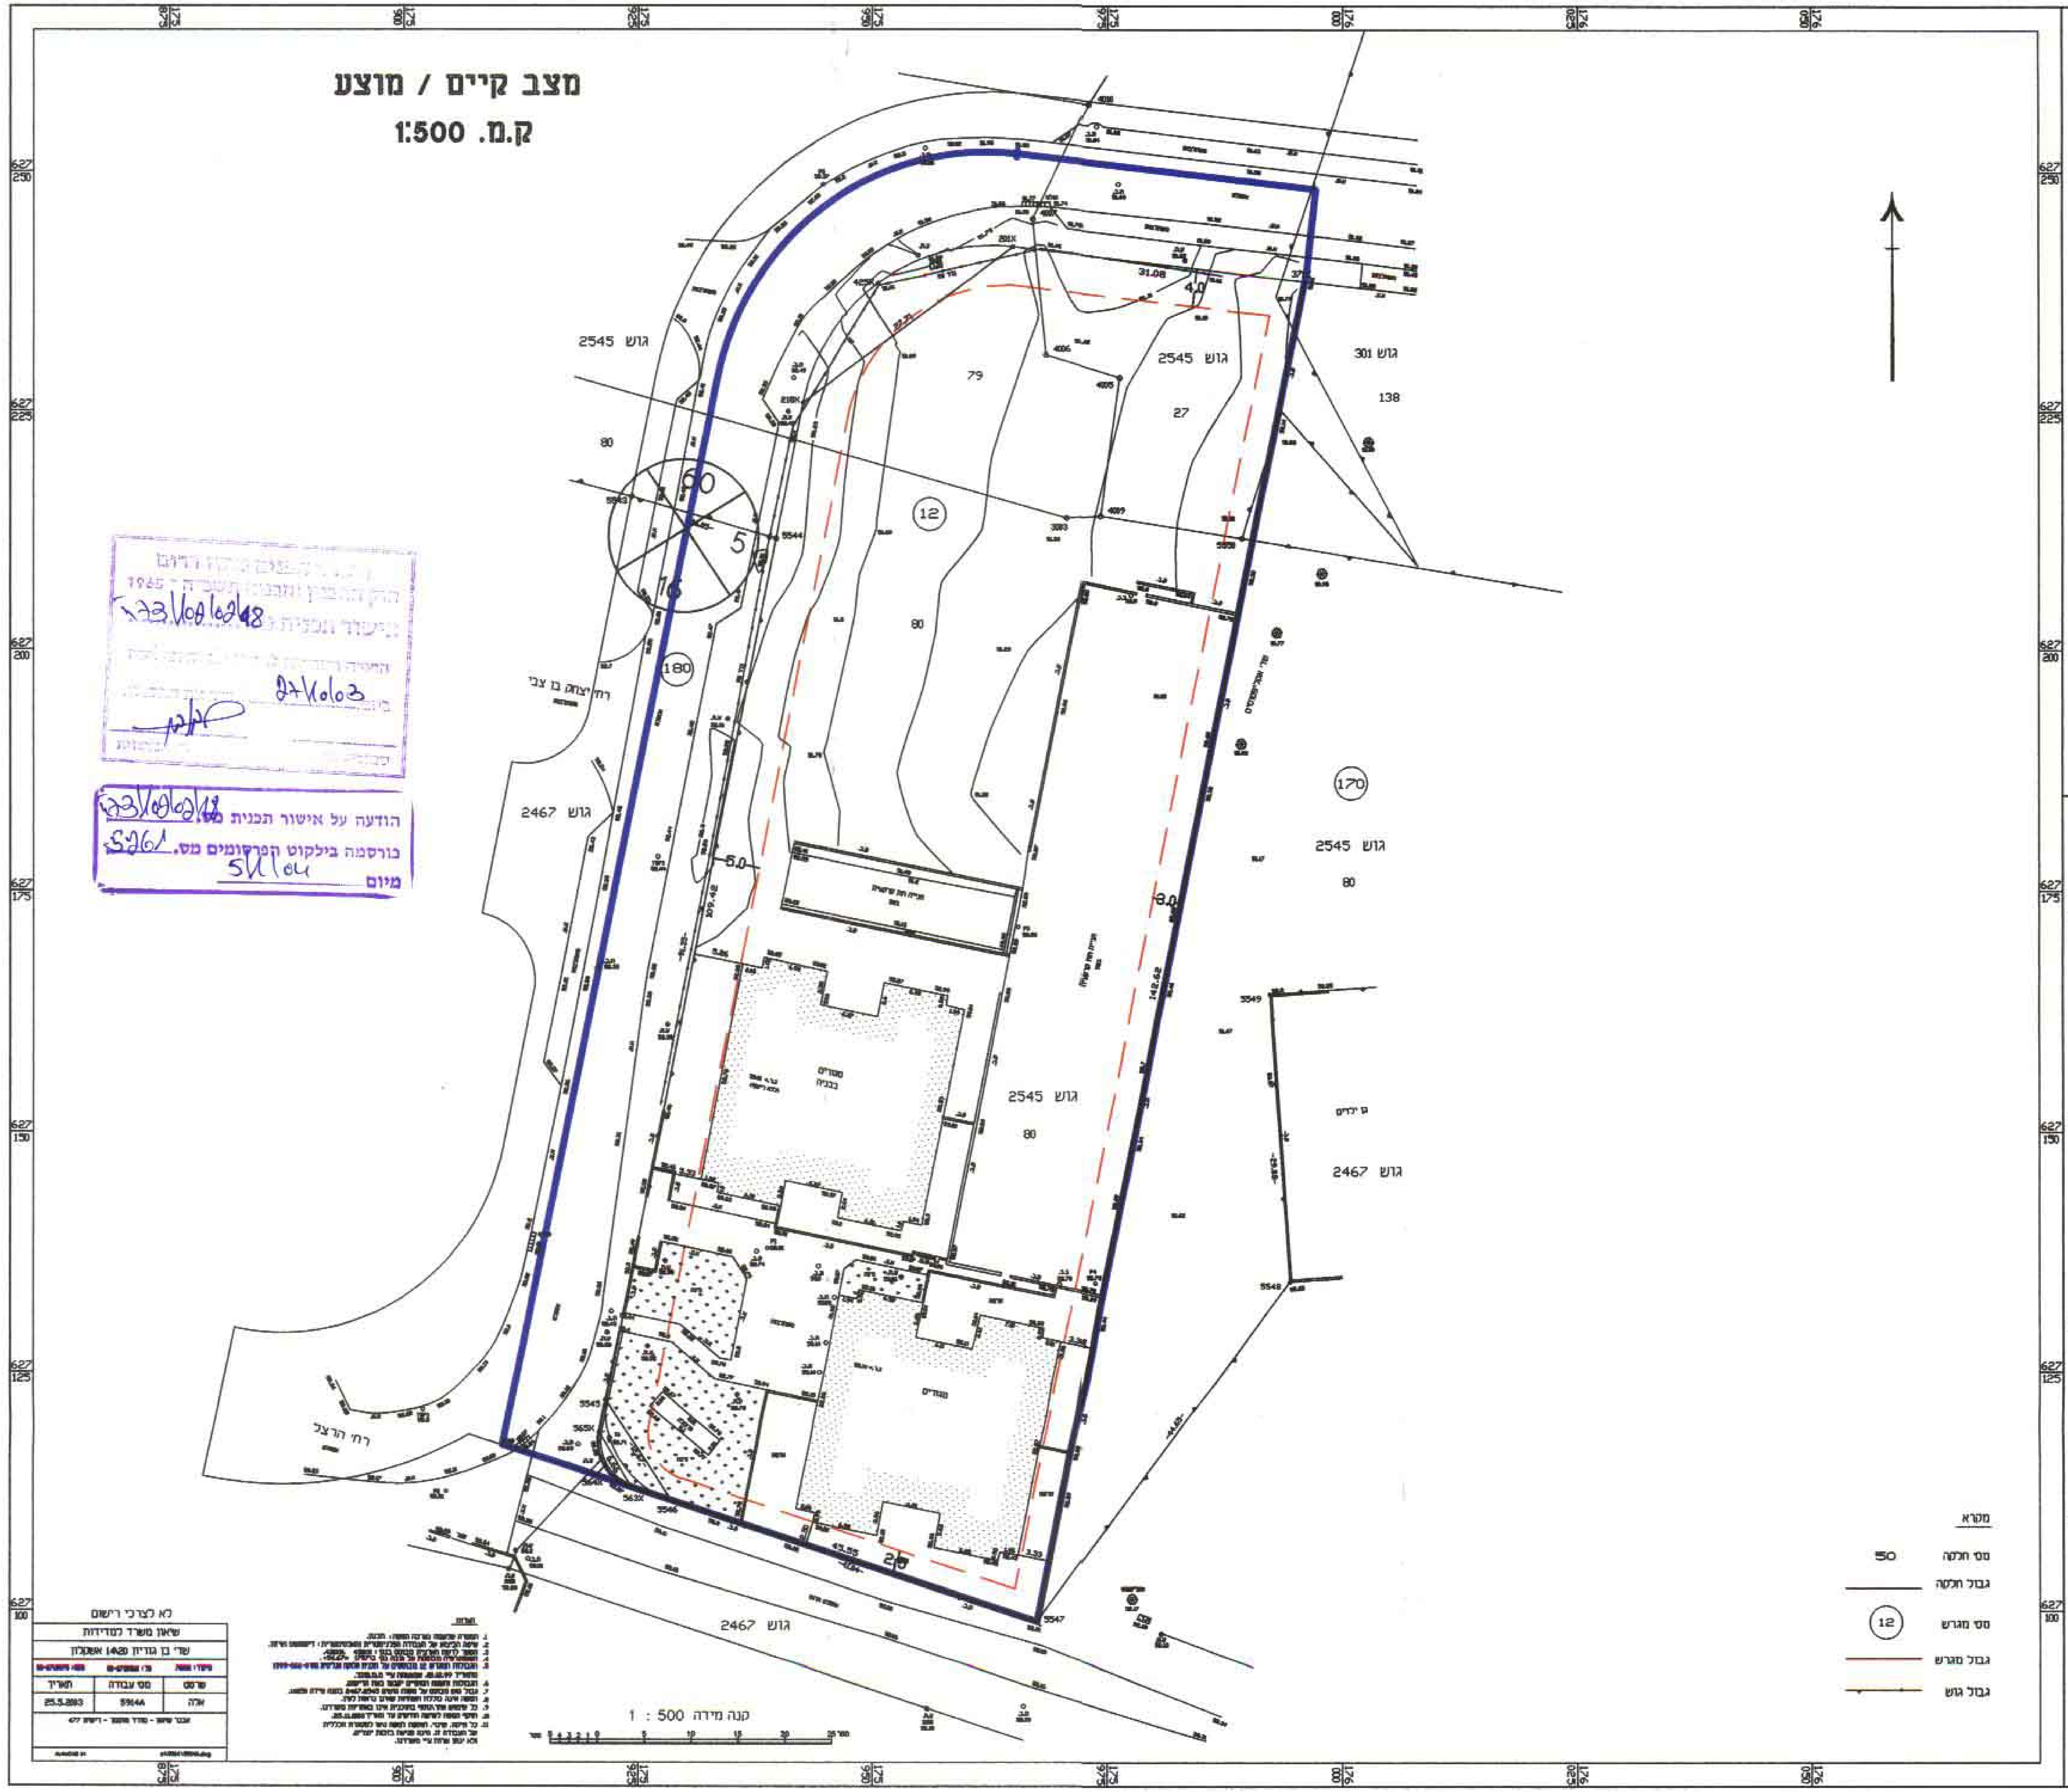

תרשים הסביבה ק.מ. 1:2,500

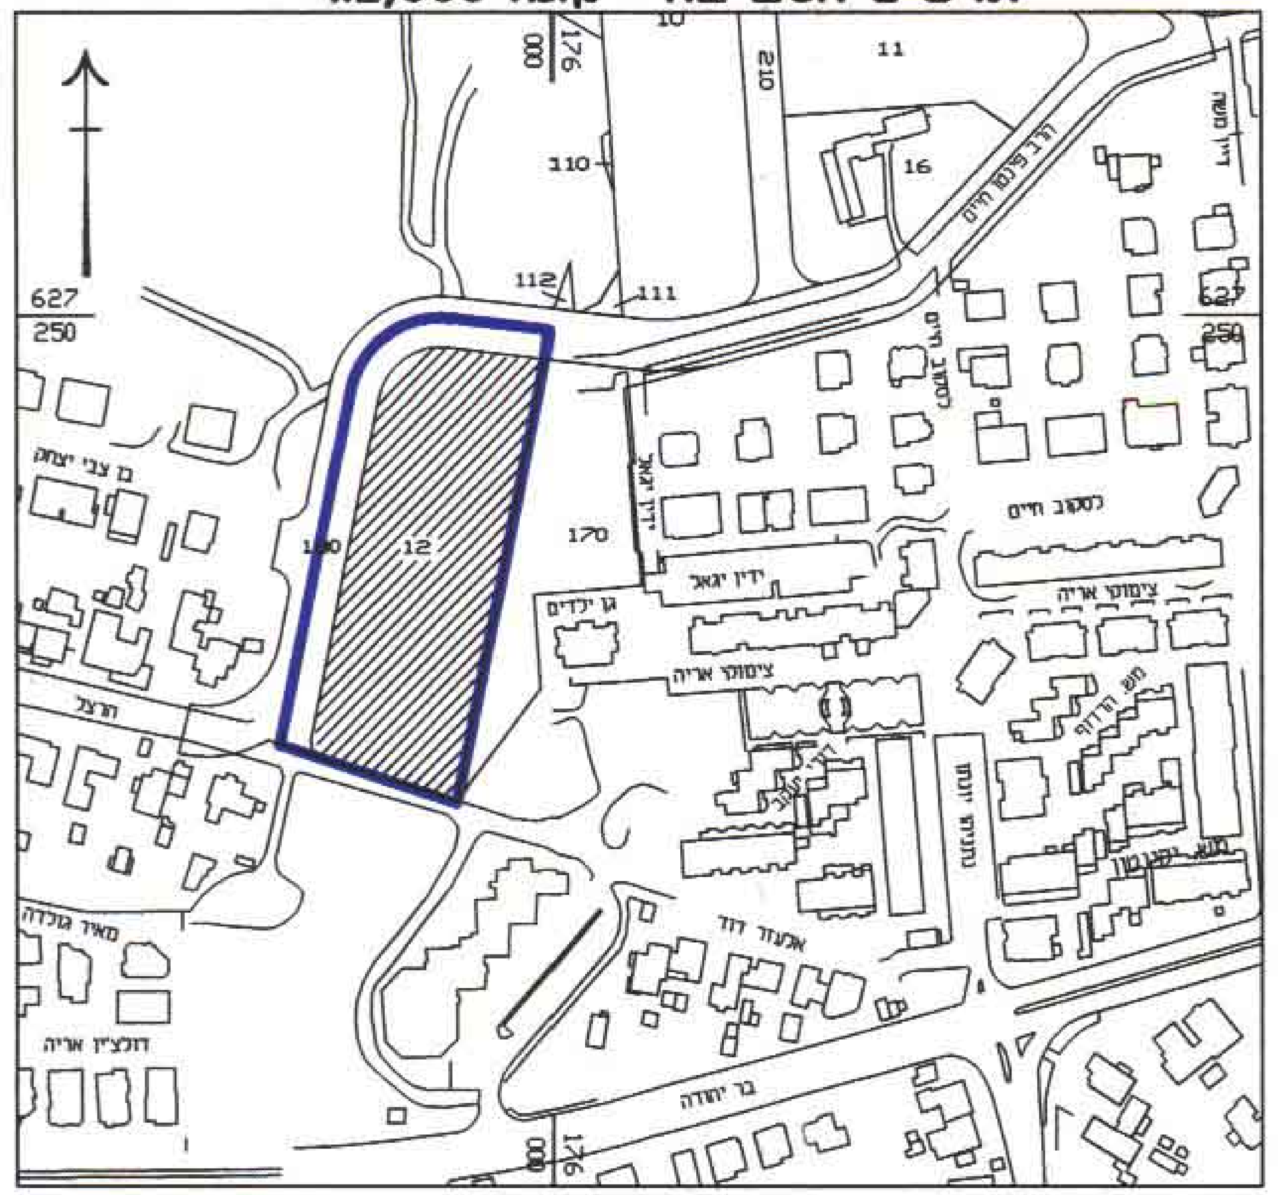

תרשים הסביבה ק.מ. 1:50,000

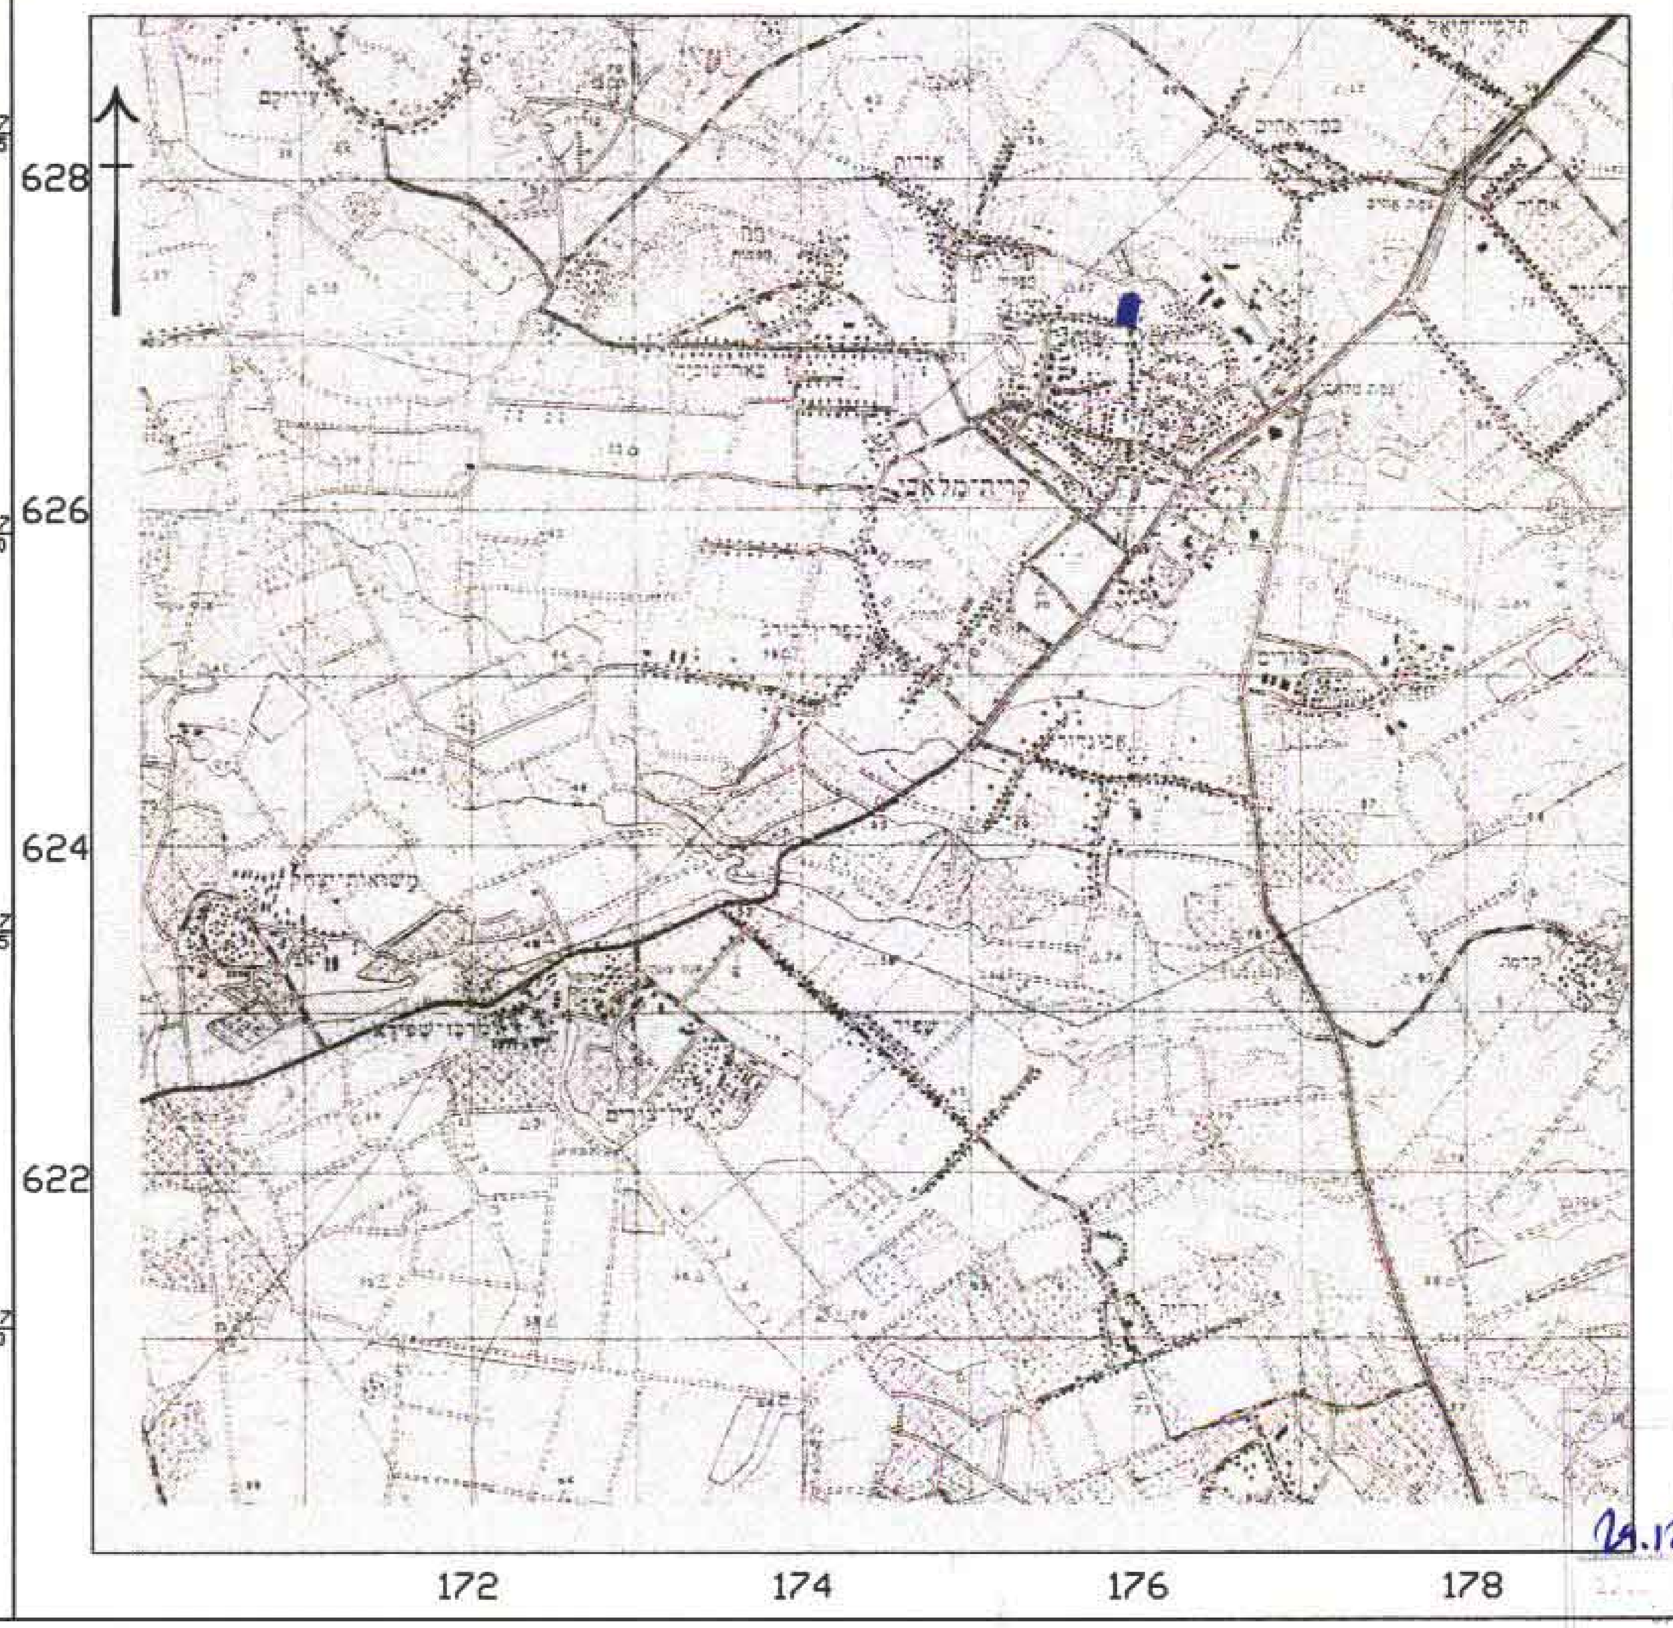

מרחב תכנון מקומי קרית מלאכי

תכנית מס. 73/102/02/18 א'

קרית מלאכי - חורשת האקליפטוס

שינוי לתכנית מתאר מס. 73/102/02/18

לשכת התכנון המחוזית
שעריי הפנים-מחוז הדרום
19.11.2003
נתקבל

מחוז	: הדרום
נפה	: אשקלון
מקום	: קרית מלאכי
גוש	: 301 | 309 | 2545
חלקי חלקה	: 28 | 53,50 | 27
מגרש	: 12
שטח התכנית	: 8.237 דונם
המגיש	: י.ע.ג. חברה לבניה פיתוח והשקעות בע"מ. רח' מנחם בגין 538/2 קרית מלאכי. טל: 08-8584131
בעל הקרקע	: מנהל מקרקעי ישראל
המודד	: אבנר שיאון שד' בן-גוריון 7/20 אשקלון. טל: 08-6739818
המתכנן	: אדר' ליה פורמן רח' הרצל 8 דירה 17 כפר סבא. 44444 טלפקס: 09-7650015
קנה מידה	: 1:500

מקרא

- גבול תכנית
- קו בנין
- מס. הדרך
- קו בנין
- רוחב הדרך
- בנין קיים

טבלת שטחים ויעודי קרקע

היעוד	מס. מגרש	קיים: שטח ב-ד'	קיים: שטח ב-%	מס. מגרש	מוצע: שטח ב-ד'	מוצע: שטח ב-%
אזור מגדים מיוחד	12	6.764	82.1	12	6.764	82.1
דרך		1.473	17.9		1.473	17.9
סה"כ		8.237	100.0		8.237	100.0

חתימות

המגיש

המתכנן — ליה פורמן אדריכל; י.ע.ג. חברה לבניה פיתוח והשקעות בע"מ

בעל הקרקע

תאריך : אוקטובר 2002
נובמבר 2002
מאי 2003