

מרחב תכנון מקומי "הראל"

תכנית מס' הל/מח/276
(שינוי לתכנית מס' מי/מח/113 א).

גוש - 29526 חלקה 10 אבו גוש .

שטח התכנית - 1271 מ"ר.

בעל הקרקע - עבדול רחמן תאופיק.

יזם - עבדול רחמן תאופיק אבו-גוש.

תכנון - מוריס איטח/ מרדכי חורש הרקפת 73/1
בית שמש.

ק.מ. 1:250 תאריך - 17.5.99

מ ק ר א

גבול התכנית

גבול מגרש חדש

קו בנין מותר (ק"י)

קו בנין חדש



אזור מגורים

בניין קיים

להריסה

שצ"פ




ח ת י מ ו ת

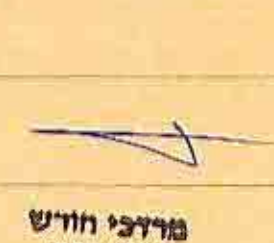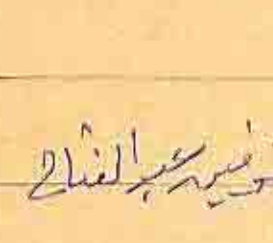יזמים	עורר/מתכנן	בעל הקרקע
עבדול רחמן תאופיק רח' עבדול רחמן 16 אבו גוש ת.ז. - 037180494 ט.ל. - 02-5332078	מוריס איטח/ מרדכי חורש רחוב הרקפת 73/1 בית שמש ת.ז. 015270507 טלפון - 02-9912727	עבדול רחמן תאופיק רחוב הרקפת 73/1 אבו גוש ת.ז. 000311142 ט.ל. 02-5332078
		
מוריס איטח מחלקת ערים מס' 72/0002	מרדכי חורש מחלקת ערים מס' 72/0002	

מחוז : ירושלים
נפה : ירושלים
מקום : אבו גוש
גוש : 29526
חלקה : 10

שטח המגרש לפי מי/מח/276 ד.

מ צ ב ק י

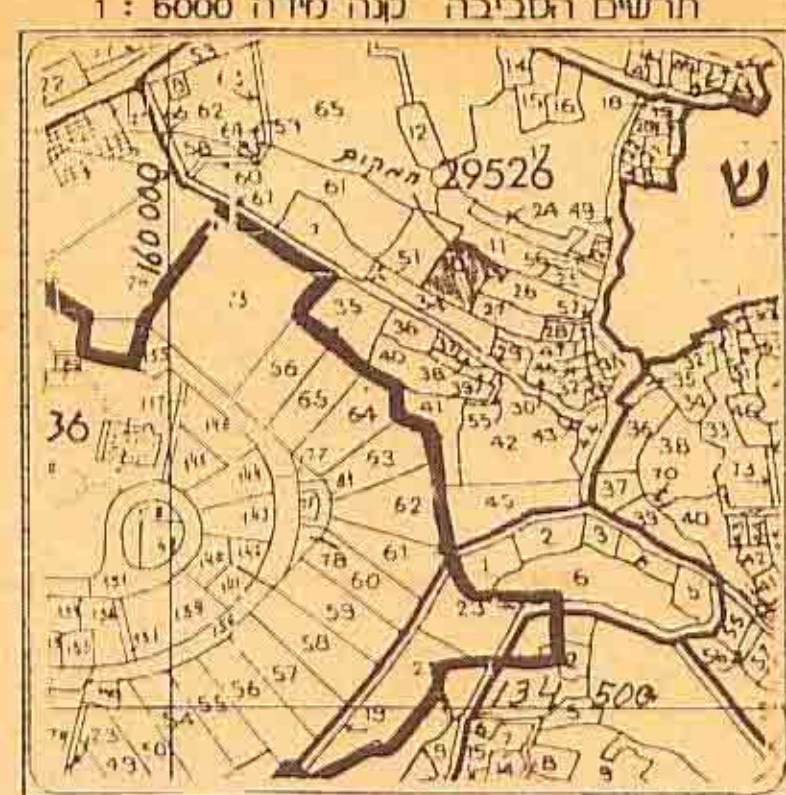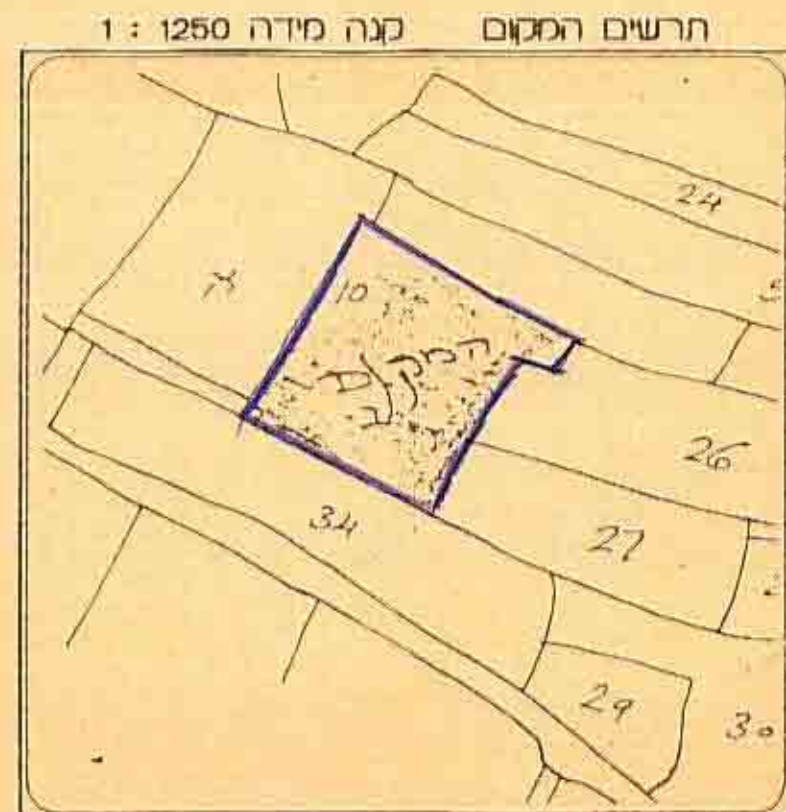
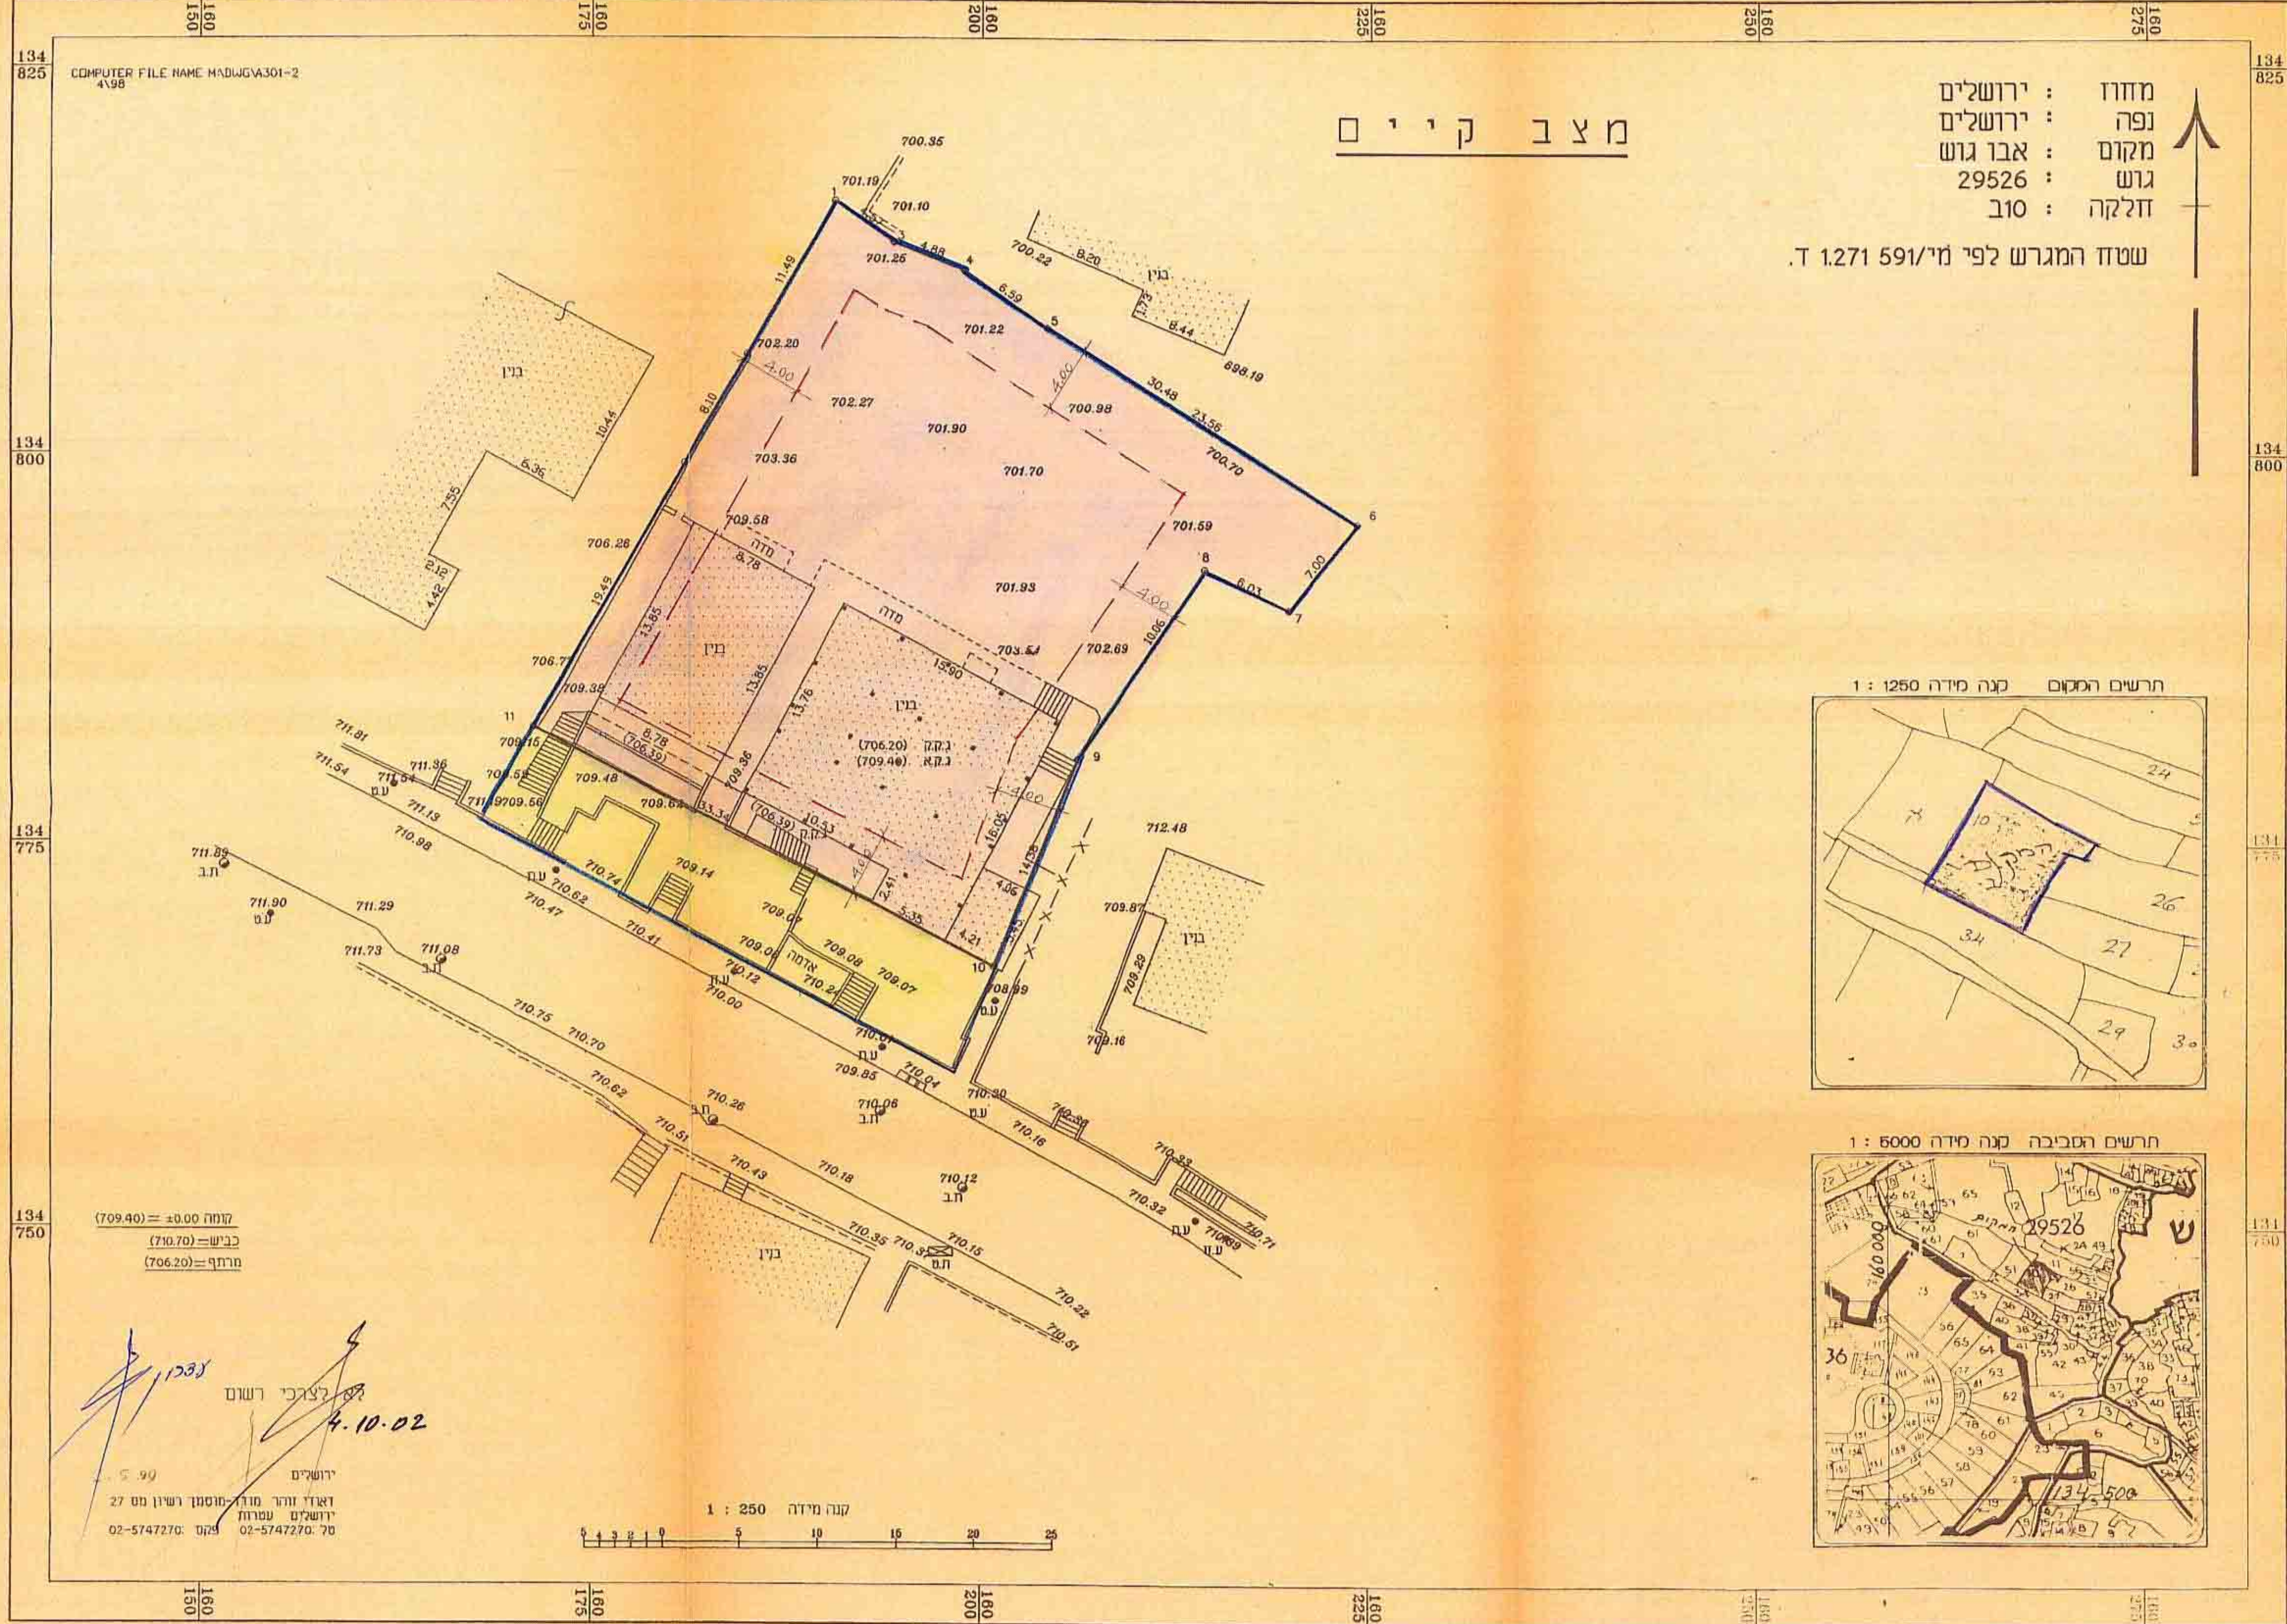


קו המגרש לפי מי/מח/276 ד.
קו המגרש לפי מי/מח/276 ד.
קו המגרש לפי מי/מח/276 ד.

מחוז : ירושלים
נפה : ירושלים
מקום : אבו גוש
גוש : 29526
חלקה : 10

שטח המגרש לפי מי/מח/276 ד.

מ צ ב מ ו צ ע

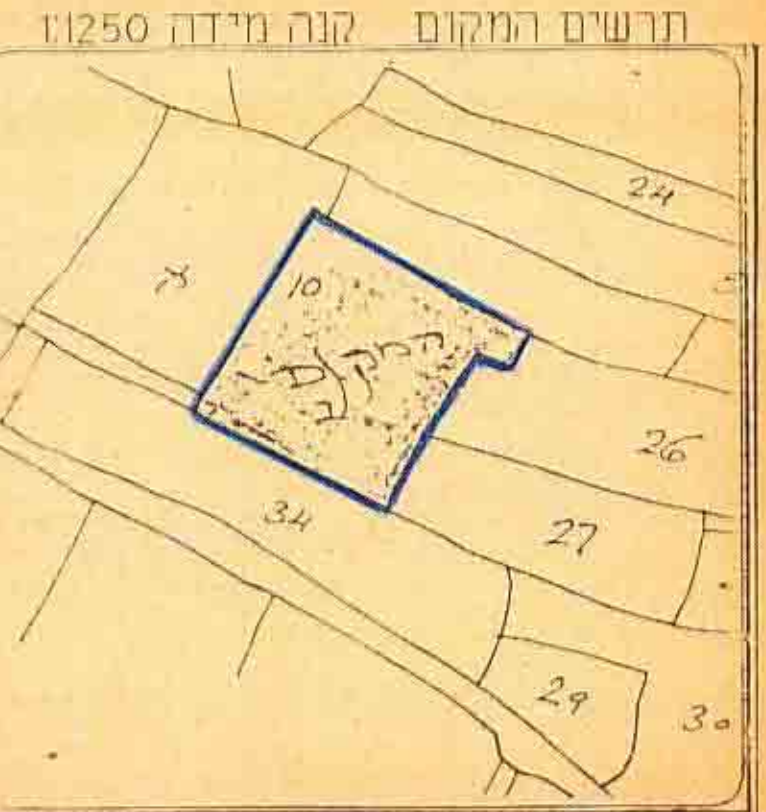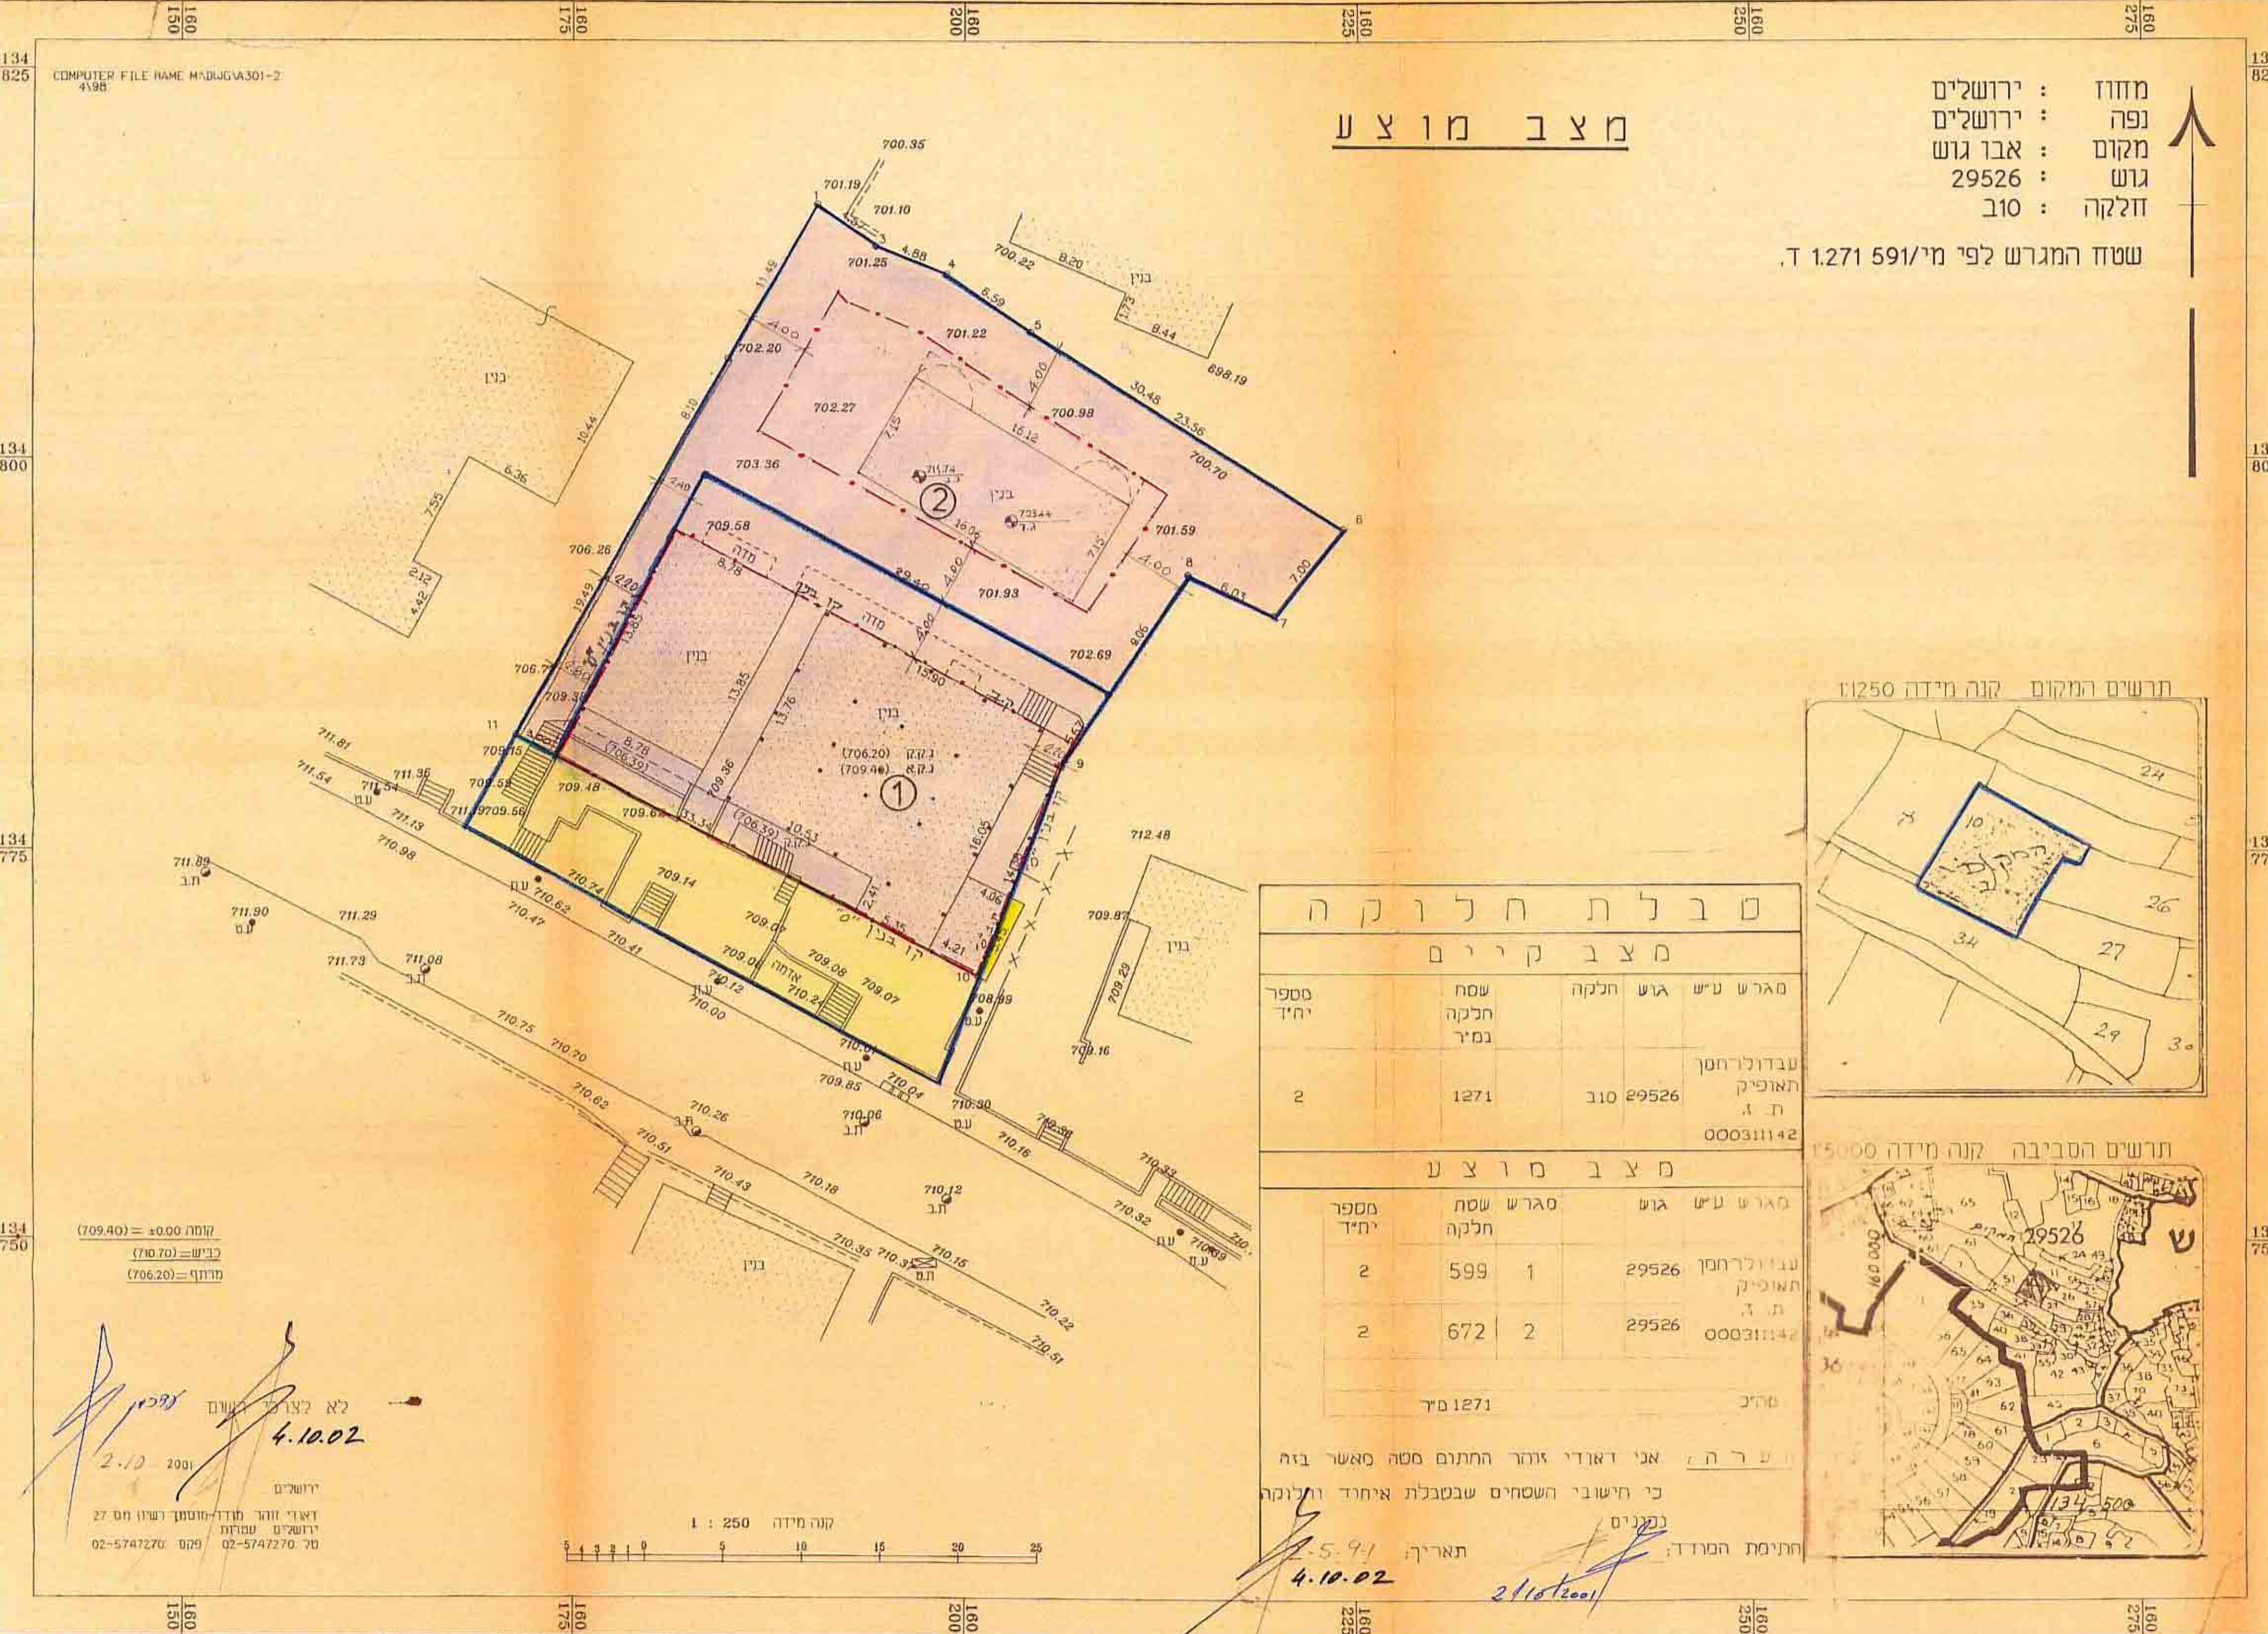

מספר יחיד	שטח חלקה נמיר	גוש חלקה	מספר יחיד
2	1271	29526	2
2	672	29526	2

תאריך: 4.10.02
מס' 72/0002

קו המגרש לפי מי/מח/276 ד.
קו המגרש לפי מי/מח/276 ד.
קו המגרש לפי מי/מח/276 ד.