



תכנית בנינו ופיתוח  
מגרש 64

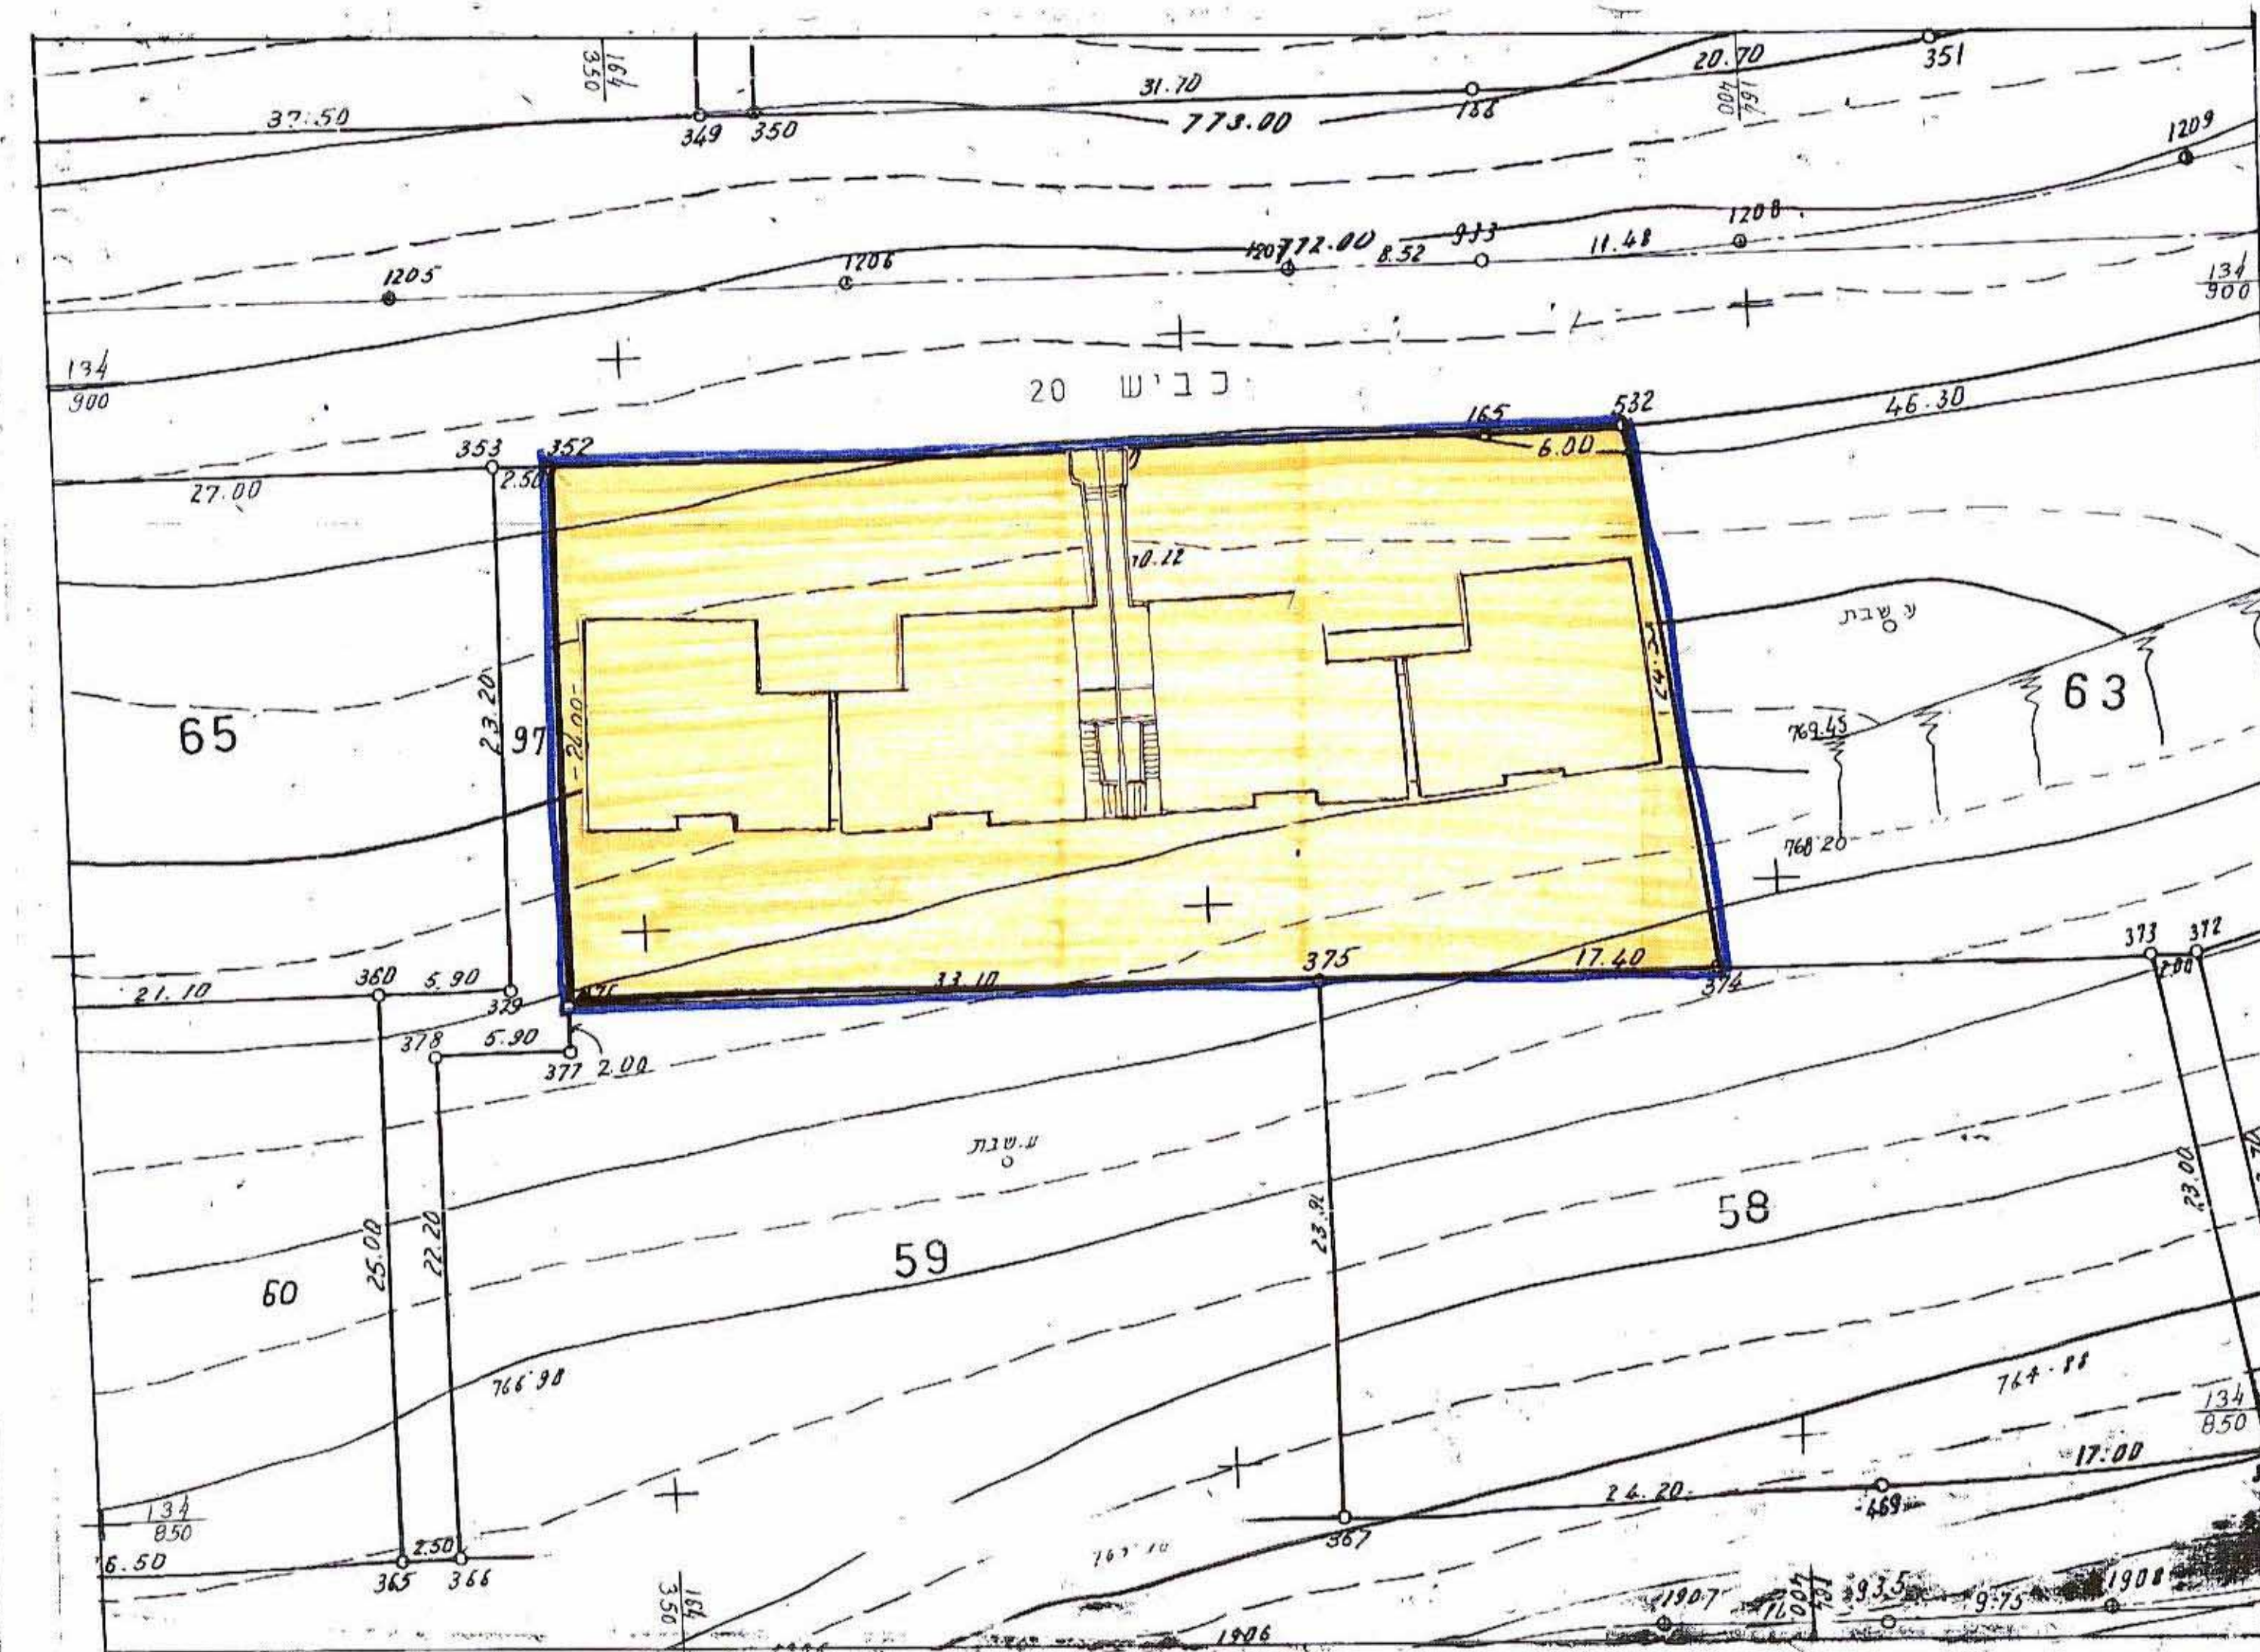

מפה טופוגרפית  
קנה 1:250

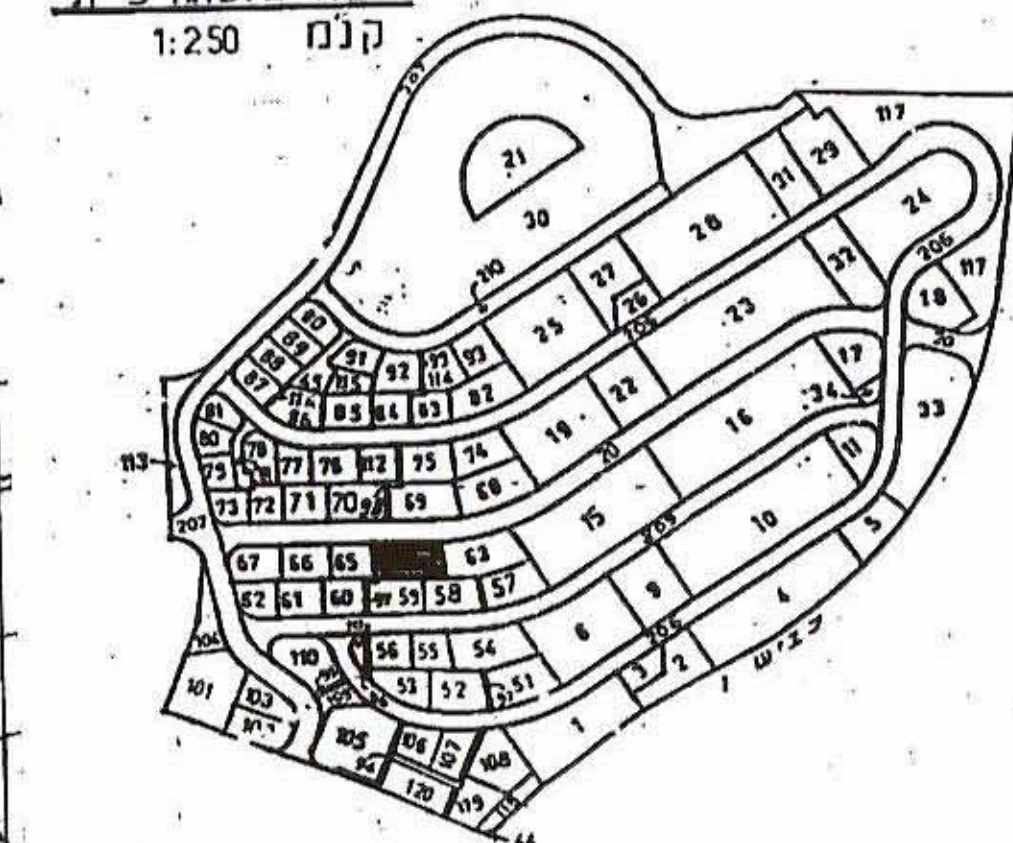

חרשים סביבה קנה 1:5000

העדות:  
1. גבולות התחומים חבוסים על ת.ג.ט. חמ' מ/ק. 554  
ועל חמת מדידה שלנו חמ' 55201 חתומים 5.1.81.  
2. חומדידה קשורה לרשת הקואורדינטות הארצית.  
3. הגובהים קשורים למטרות הגובהים של מבשרת ירושלים.

לא לצרכי רישום

מחוז: ירושלים  
נפה: ירושלים  
מקום: מבשרת ציון של ה'ו  
מגרש: 64  
גוש:  
חלקה:  
הוכן בשביל:  
שטח: 1,175 ד'

מחוז ירושלים  
מרחב תכנון מקומי "הראל"  
תכנית מס' הל/ 272  
ושינוי לתכנית מתאר מ.ה. 250  
ולתכנית מ.ה. 534 א'

מחוז ירושלים  
נפה ירושלים  
סועצה מקומית מבשרת ציון

רח' הכרמל 26 שכונה ה', מבשרת ציון  
גרשו  
חלקה: 64  
יזום ומגיש התכנית: יקובי פומפן

בעל הקרקע: מינהל מקרקעי ישראל

אדריכל: עובדיה שמואל, ת.ד. 3657  
מבשרת ציון 90805  
טל: 345096

אדריכל: אודיה שמואל  
OVDIA SHUAEL  
Architect

סימון	
	אזור מגורים
	גבול תכנית
	גבול מגרש קיים
	קו בניין לפחסח מוצע
	בניין קיים
	מספר מגרש קיים / מאושר