

מחוז ירושלים  
מרחב תכנון מקומי הראל

הל/מק/384 תכנית איחוד וחלוקה מגרשים בהסכמת הבעלים  
שינוי לתכנית הל/250 ד' ולתכנית מ/360 ו' ותכנית מ/250

ק.ג.מ. 1:250

מחוז : ירושלים  
נפה : ירושלים  
ישוב : מבשרת ציון  
גוש : 30 462  
חלקה : 11  
שטח התכנית : 1.321 דונם

בעל הקרקע : מנהל מקרקעי ישראל

המניש : דוד שבתאי  
מצפה הבריה 14 מבשרת ציון


המחכן : ארול פקר אדריכל

ארול פקר - אדריכל  
5342465  
מבשרת ציון 90805

טבלת מודעים

מספר גוש		מספר חלקה		מספר חלקה	
שטח	שטח	שטח	שטח	שטח	שטח
30462	11	מגורים 5	1110	מגורים 5	1110
		מגורים 8	454	מגורים 8	1110


מסדור: 01/08/02 - 4

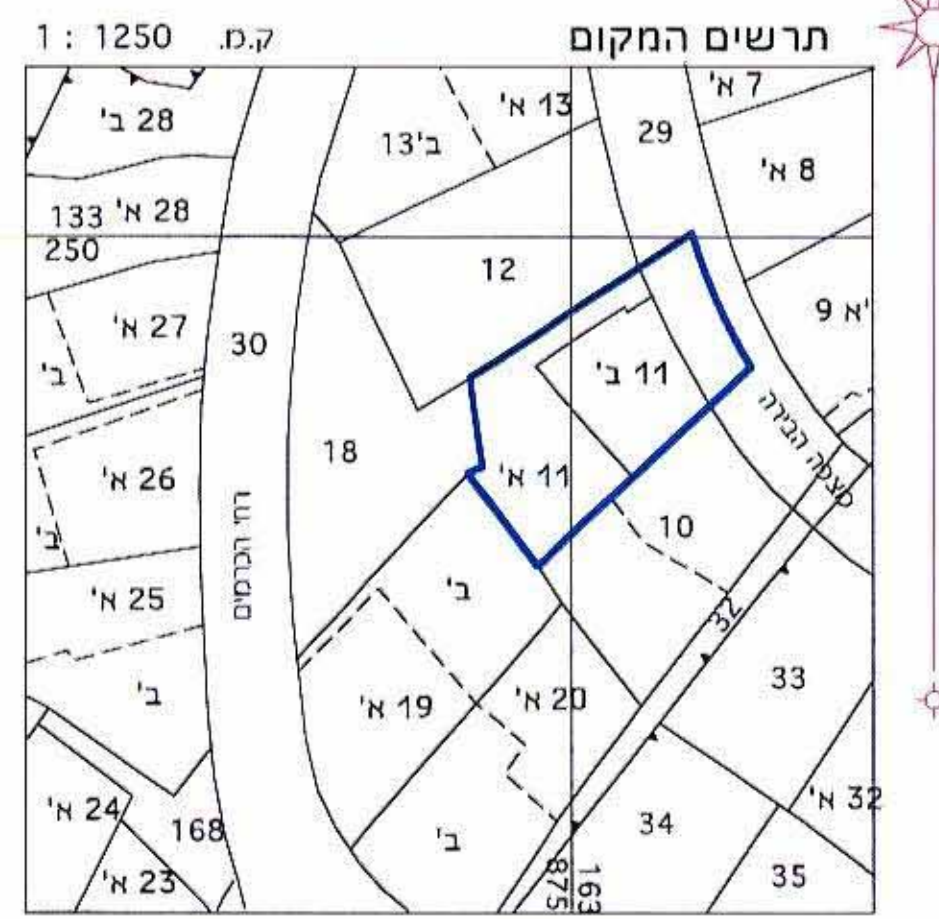



מקרא :

- גבול התכנית
- גבול מגרש חדש
- קווי בנין
- בנין קיים
- אזור מגורים 5
- דרך קיימת
- מבנה להריסה
- מספר מגרש

- מספר הדרך
- קו בניין
- רוחב הדרך

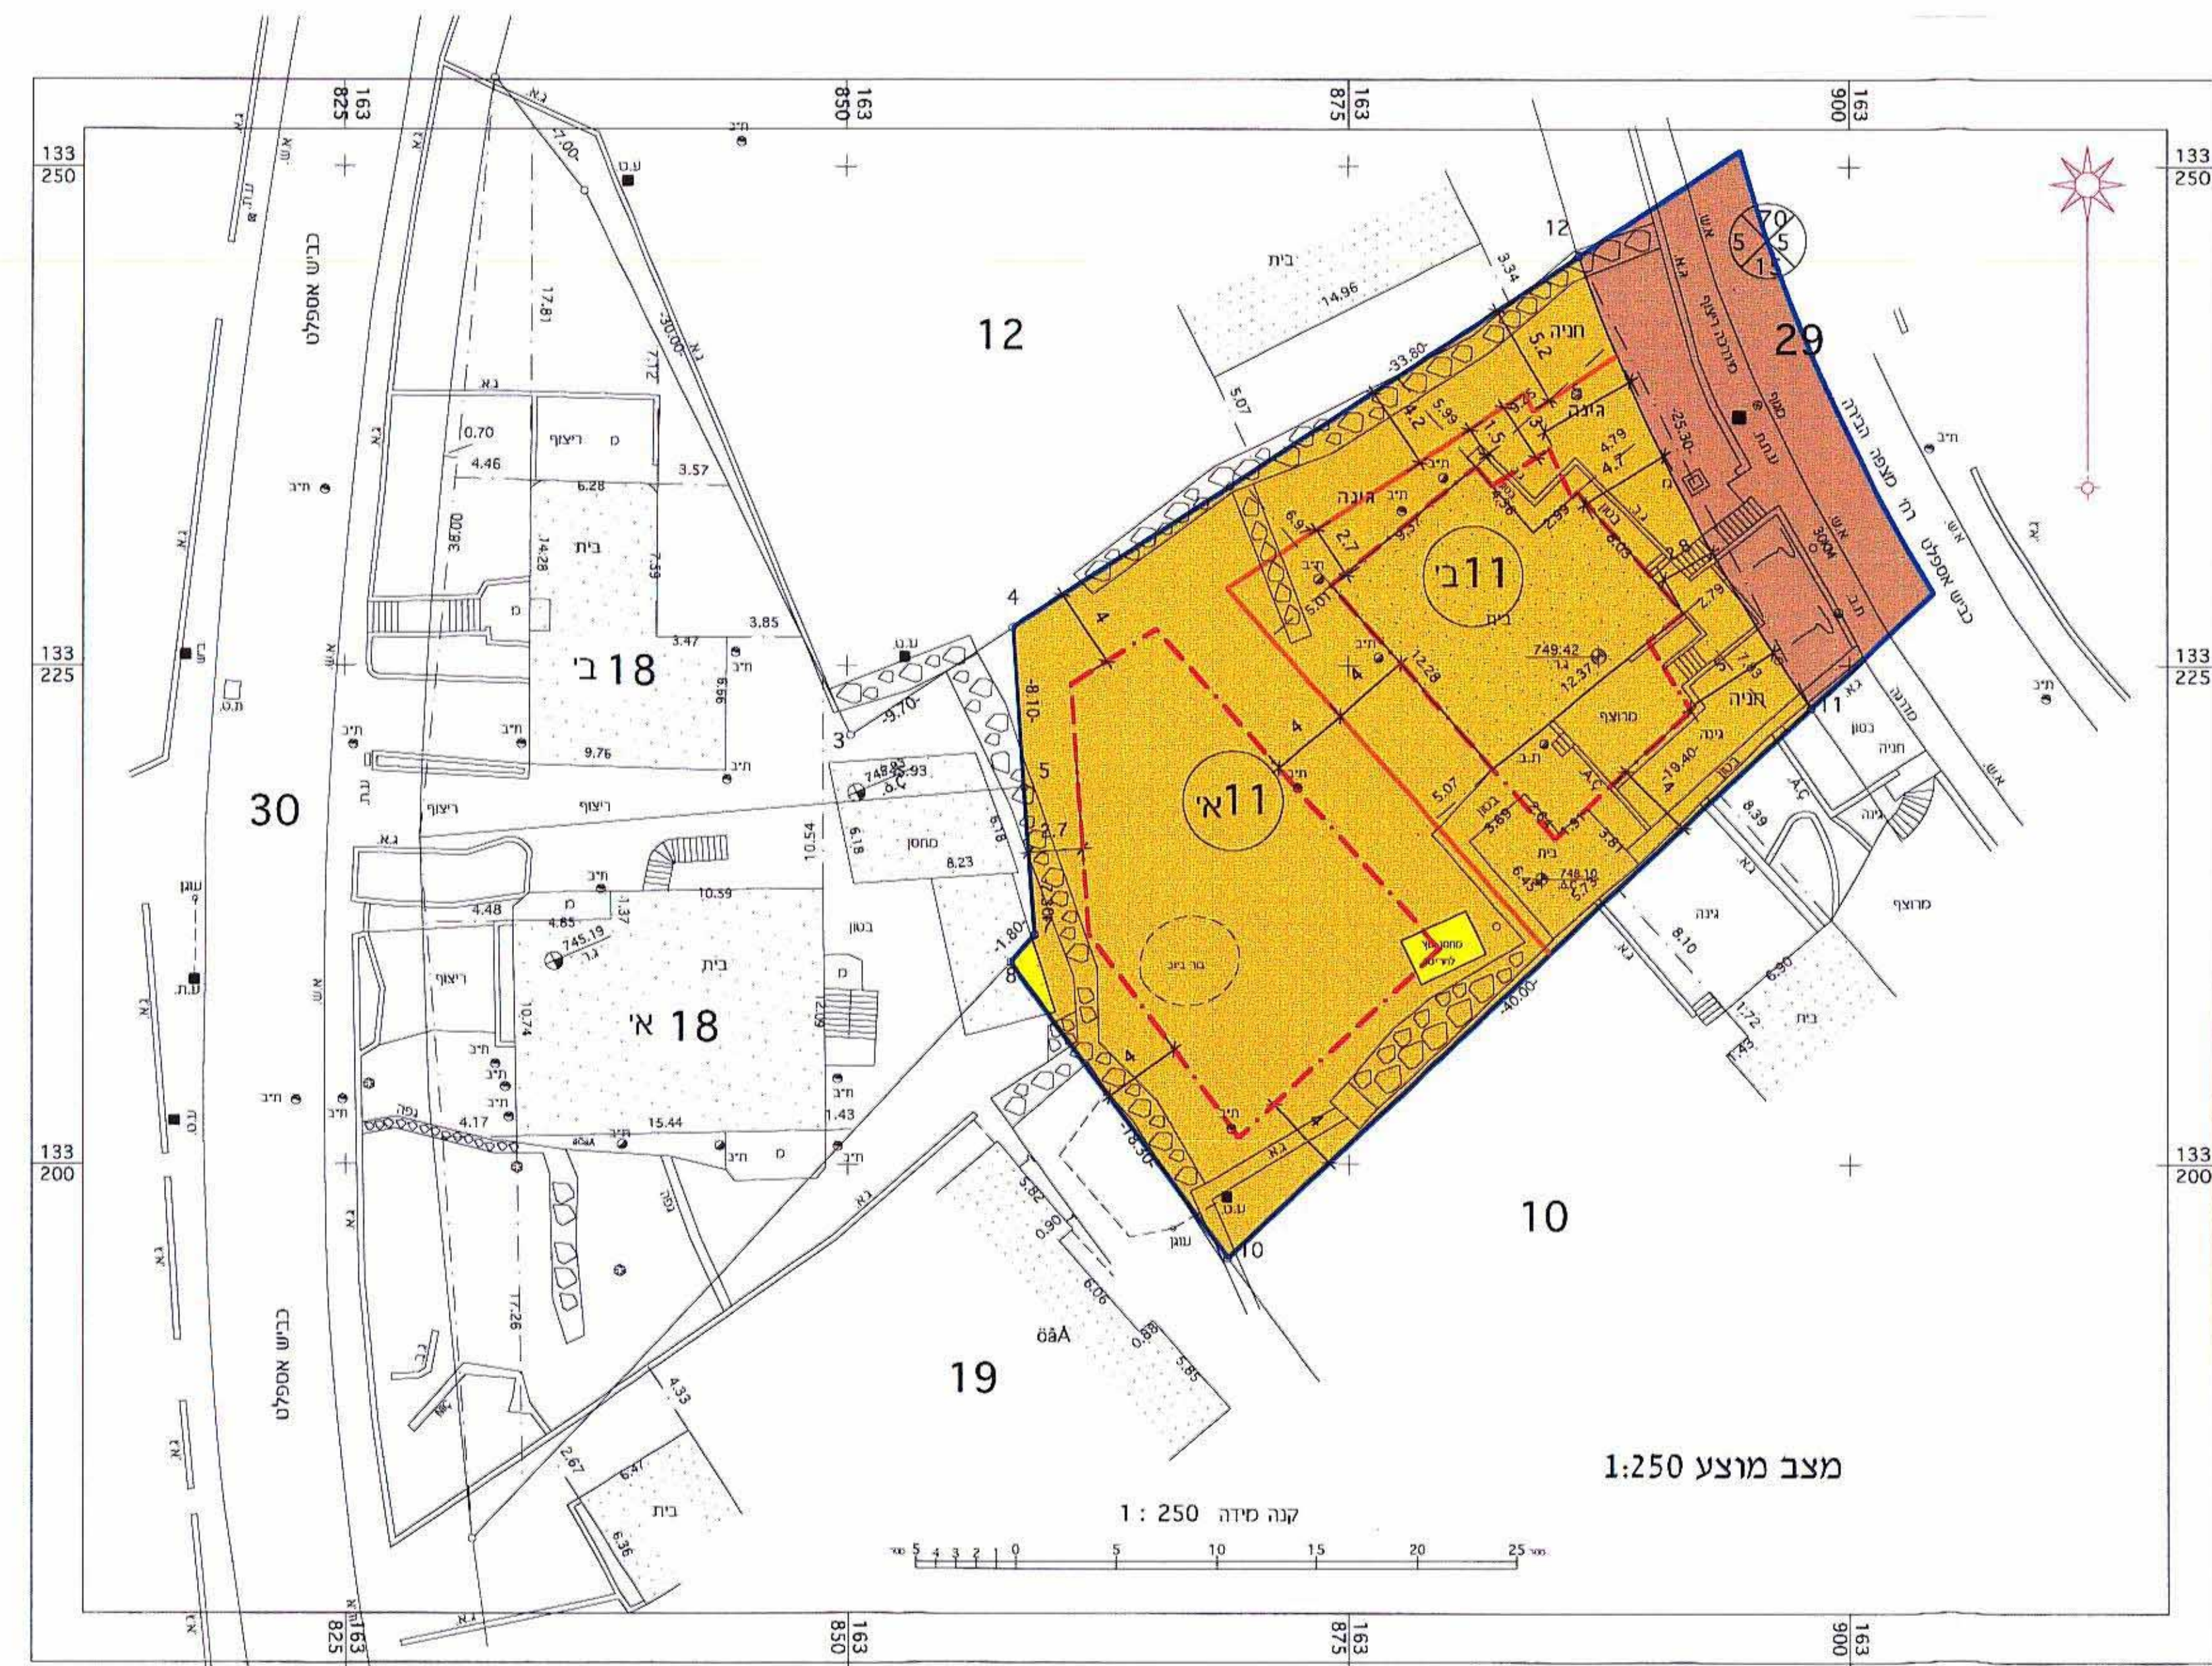

מצב מוצע 1:250

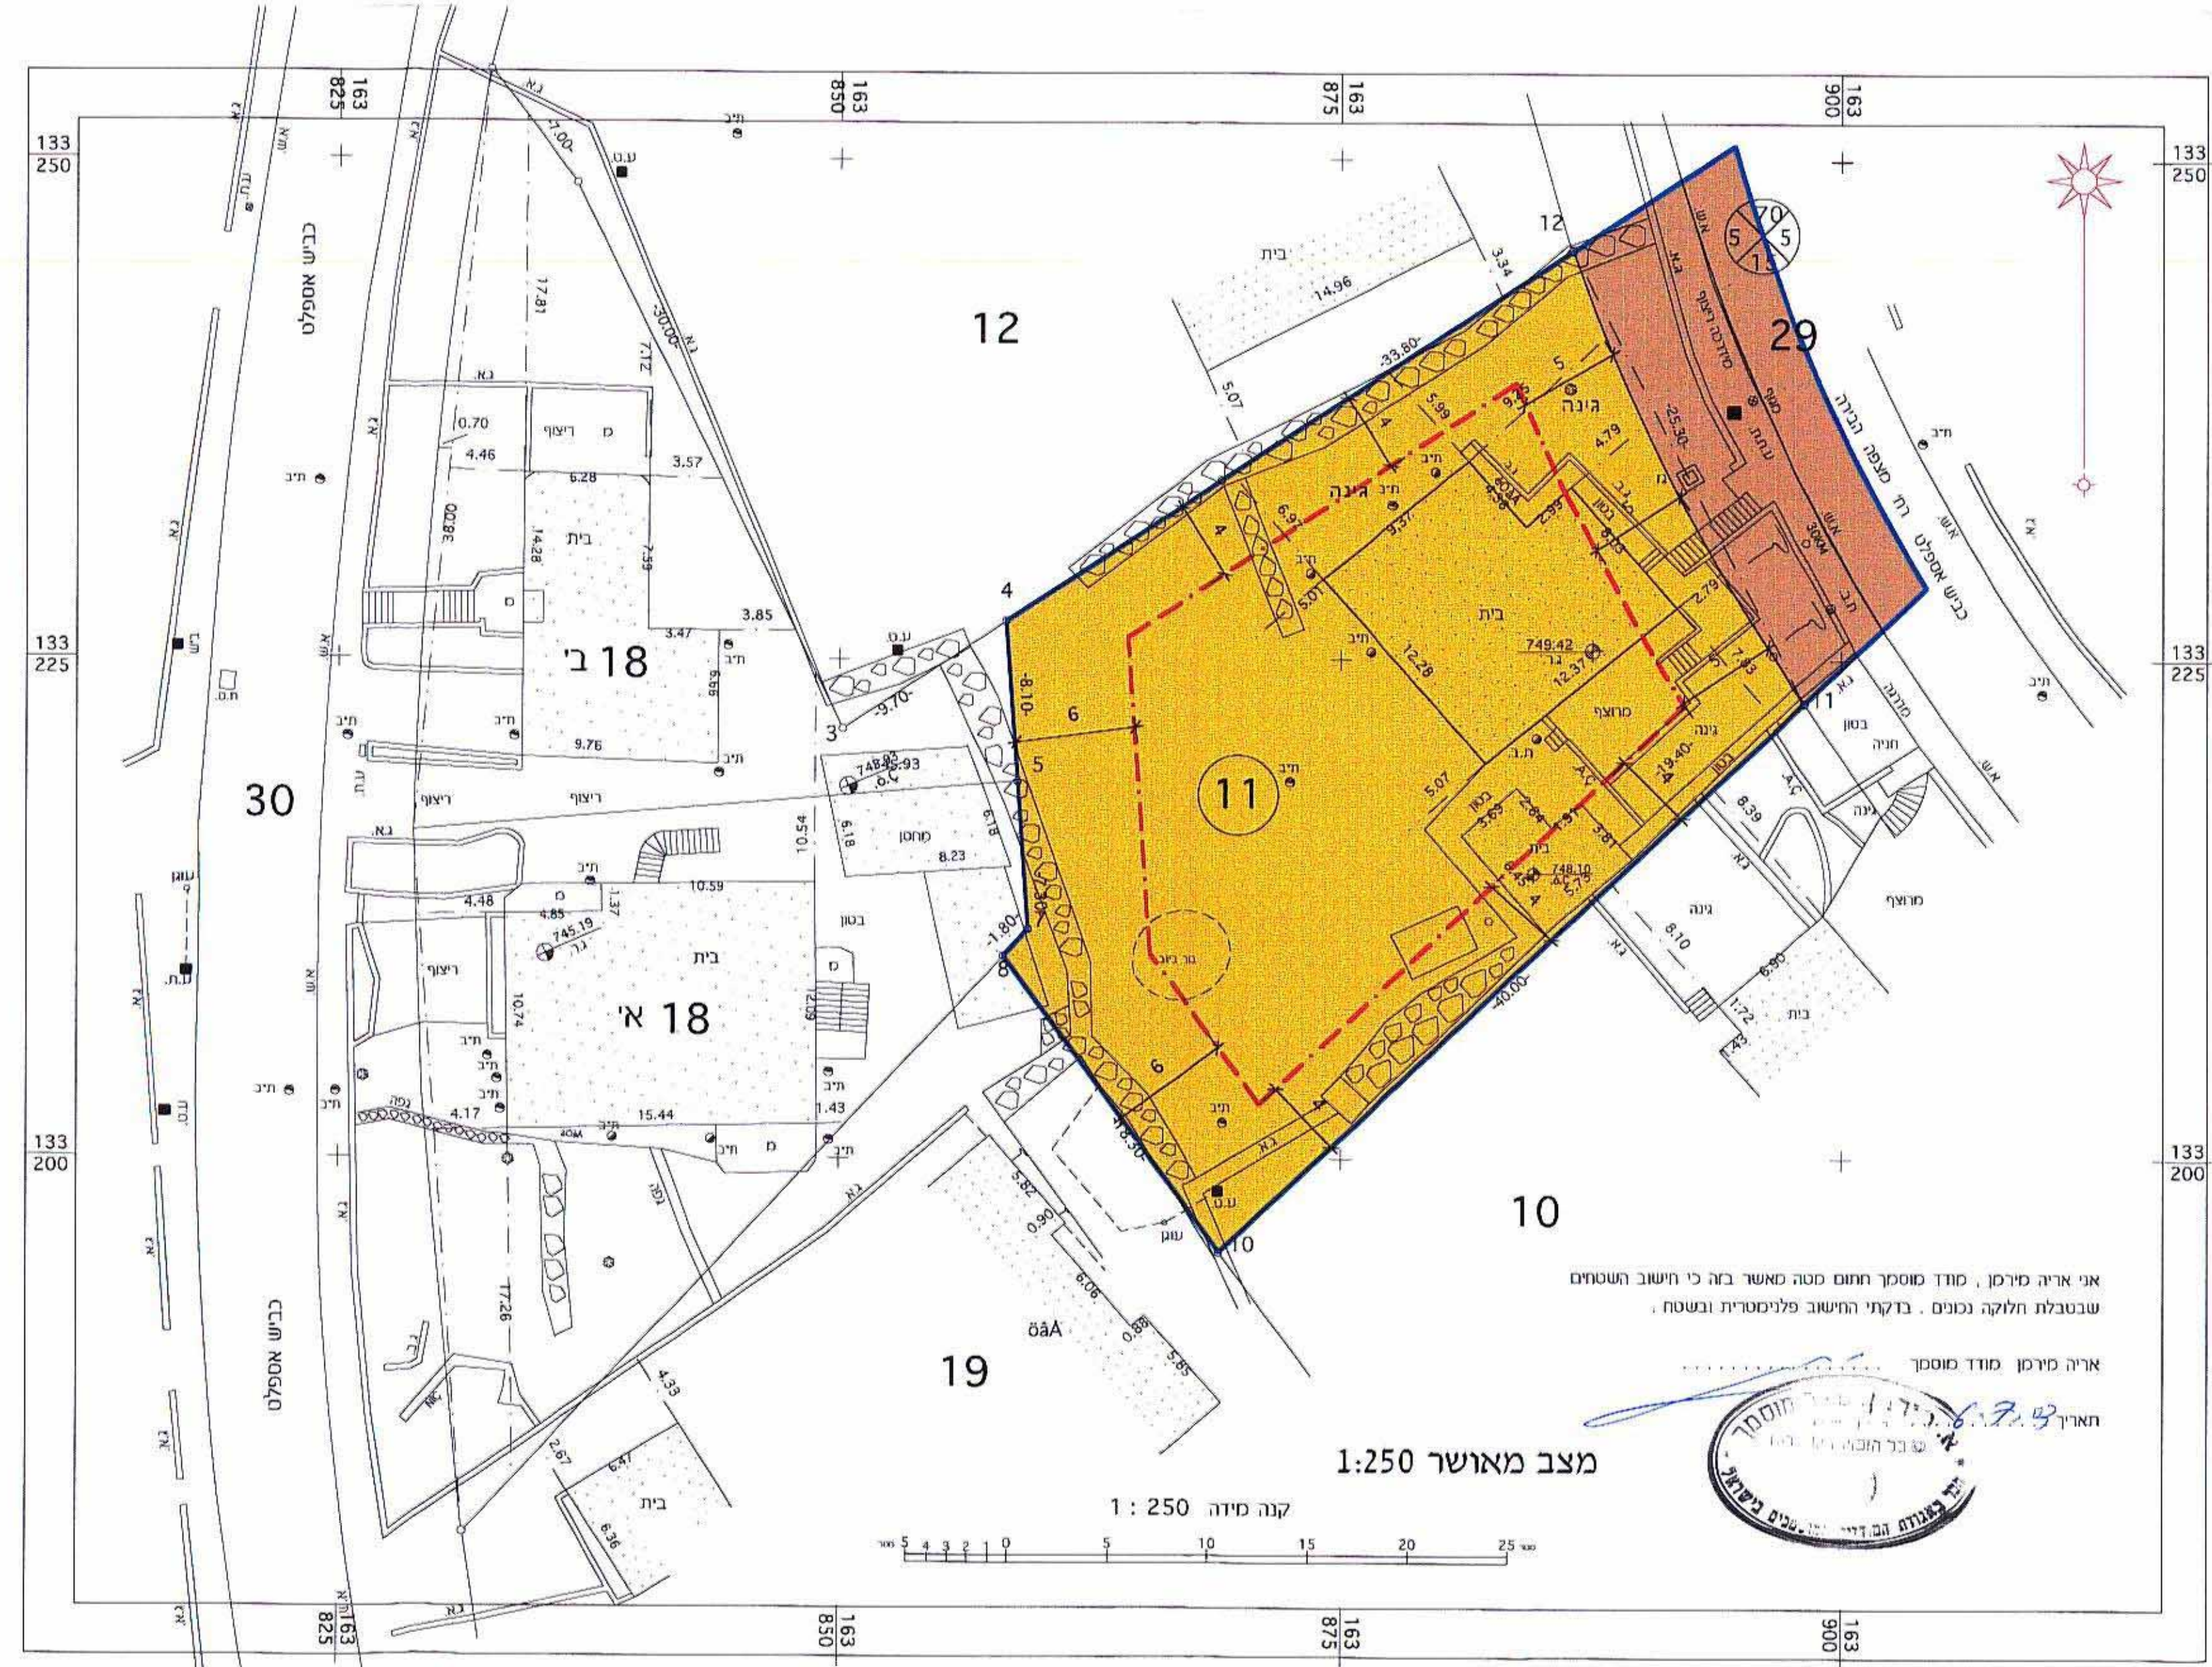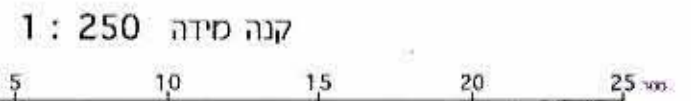

מצב מאושר 1:250



אני אריה סירקין, מודד מוסמך חתום מטה מאשר בה כן חשבו השטחים שנטבלת חלקה נכנים. בדקתי החשוב פליטטרית ובשטח.

אריה סירקין מודד מוסמך  
תאריך: 2003.07.10

