

מחוז ירושלים מרחב תכנון מקומי "הראל" תשריט מצורף לתכנית מס' הל/מק.386/

תכנית מפורטת - שינוי לתכנית מתאר מקומית מס' ס/1250ד'
ושינוי לתכנית מתאר מקומית מס' ס/1340ד'

נאודע-ניחול ומודע מקרקעין ונכסים בניין
אישור אישור
אשרור לתוקף עיו ועדה
סמ
חתימה

24-04-2003
7
13-4-03

מגיש התכנית: מרדכי כהן
רח' ששת הימים 6 מבשרת ציון
טל: 02-5343893
בעל הקרקע: מנהל מקרקעי ישראל
עורך התכנית: רוען נעמי
ת.ד. 2357 מבשרת ירושלים
טל: 02-5341923
פקס: 02-5702865



שטח התכנית: 641 מ"ר
הקרקע הכלולה בתכנית: גוש 30464, חלקה 67

חתימות:
מרדכי כהן
המחוז רוען נעמי
ת.ד. 2357 מבשרת
נעמי רוען
מרדכי כהן
14-04-2003

מחוז : ירושלים
נפה : ירושלים
המקום : מעוז ציון
גוש : 30464
חלקה : 67
חוק עבד בעלים
השטח 641 מ"ר
חלוקה לפי ת.ב.ע. מ/340 ד'


מקרא מצב מאושר:

- גבול תכנית
- קו בנין
- איזור מגורים

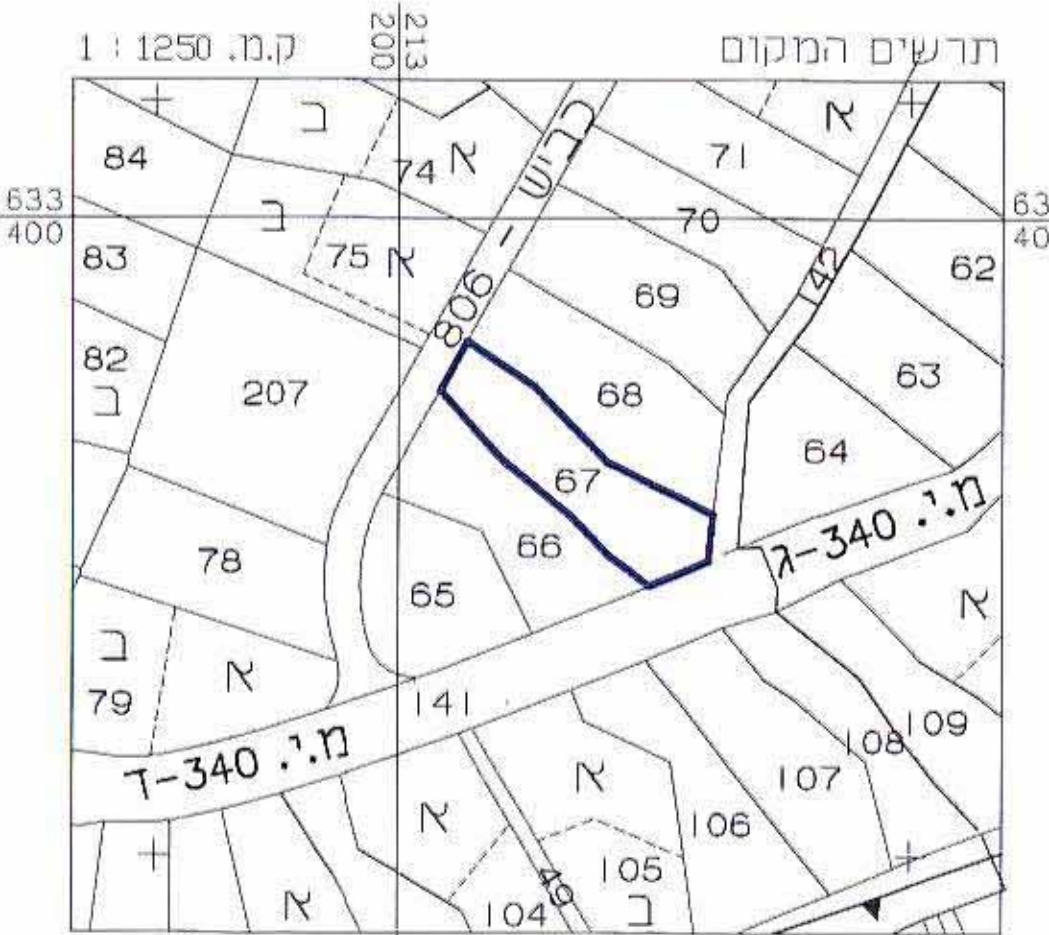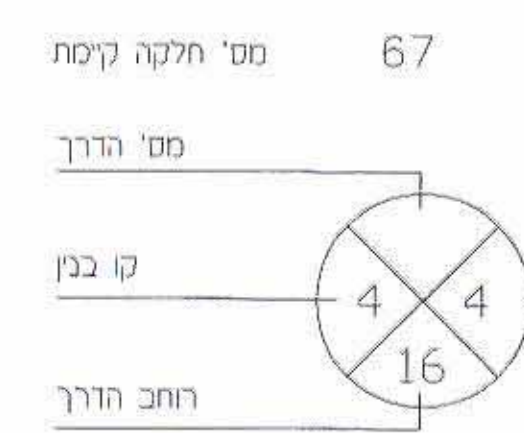

מצב מאושר

קנ"מ 1:250

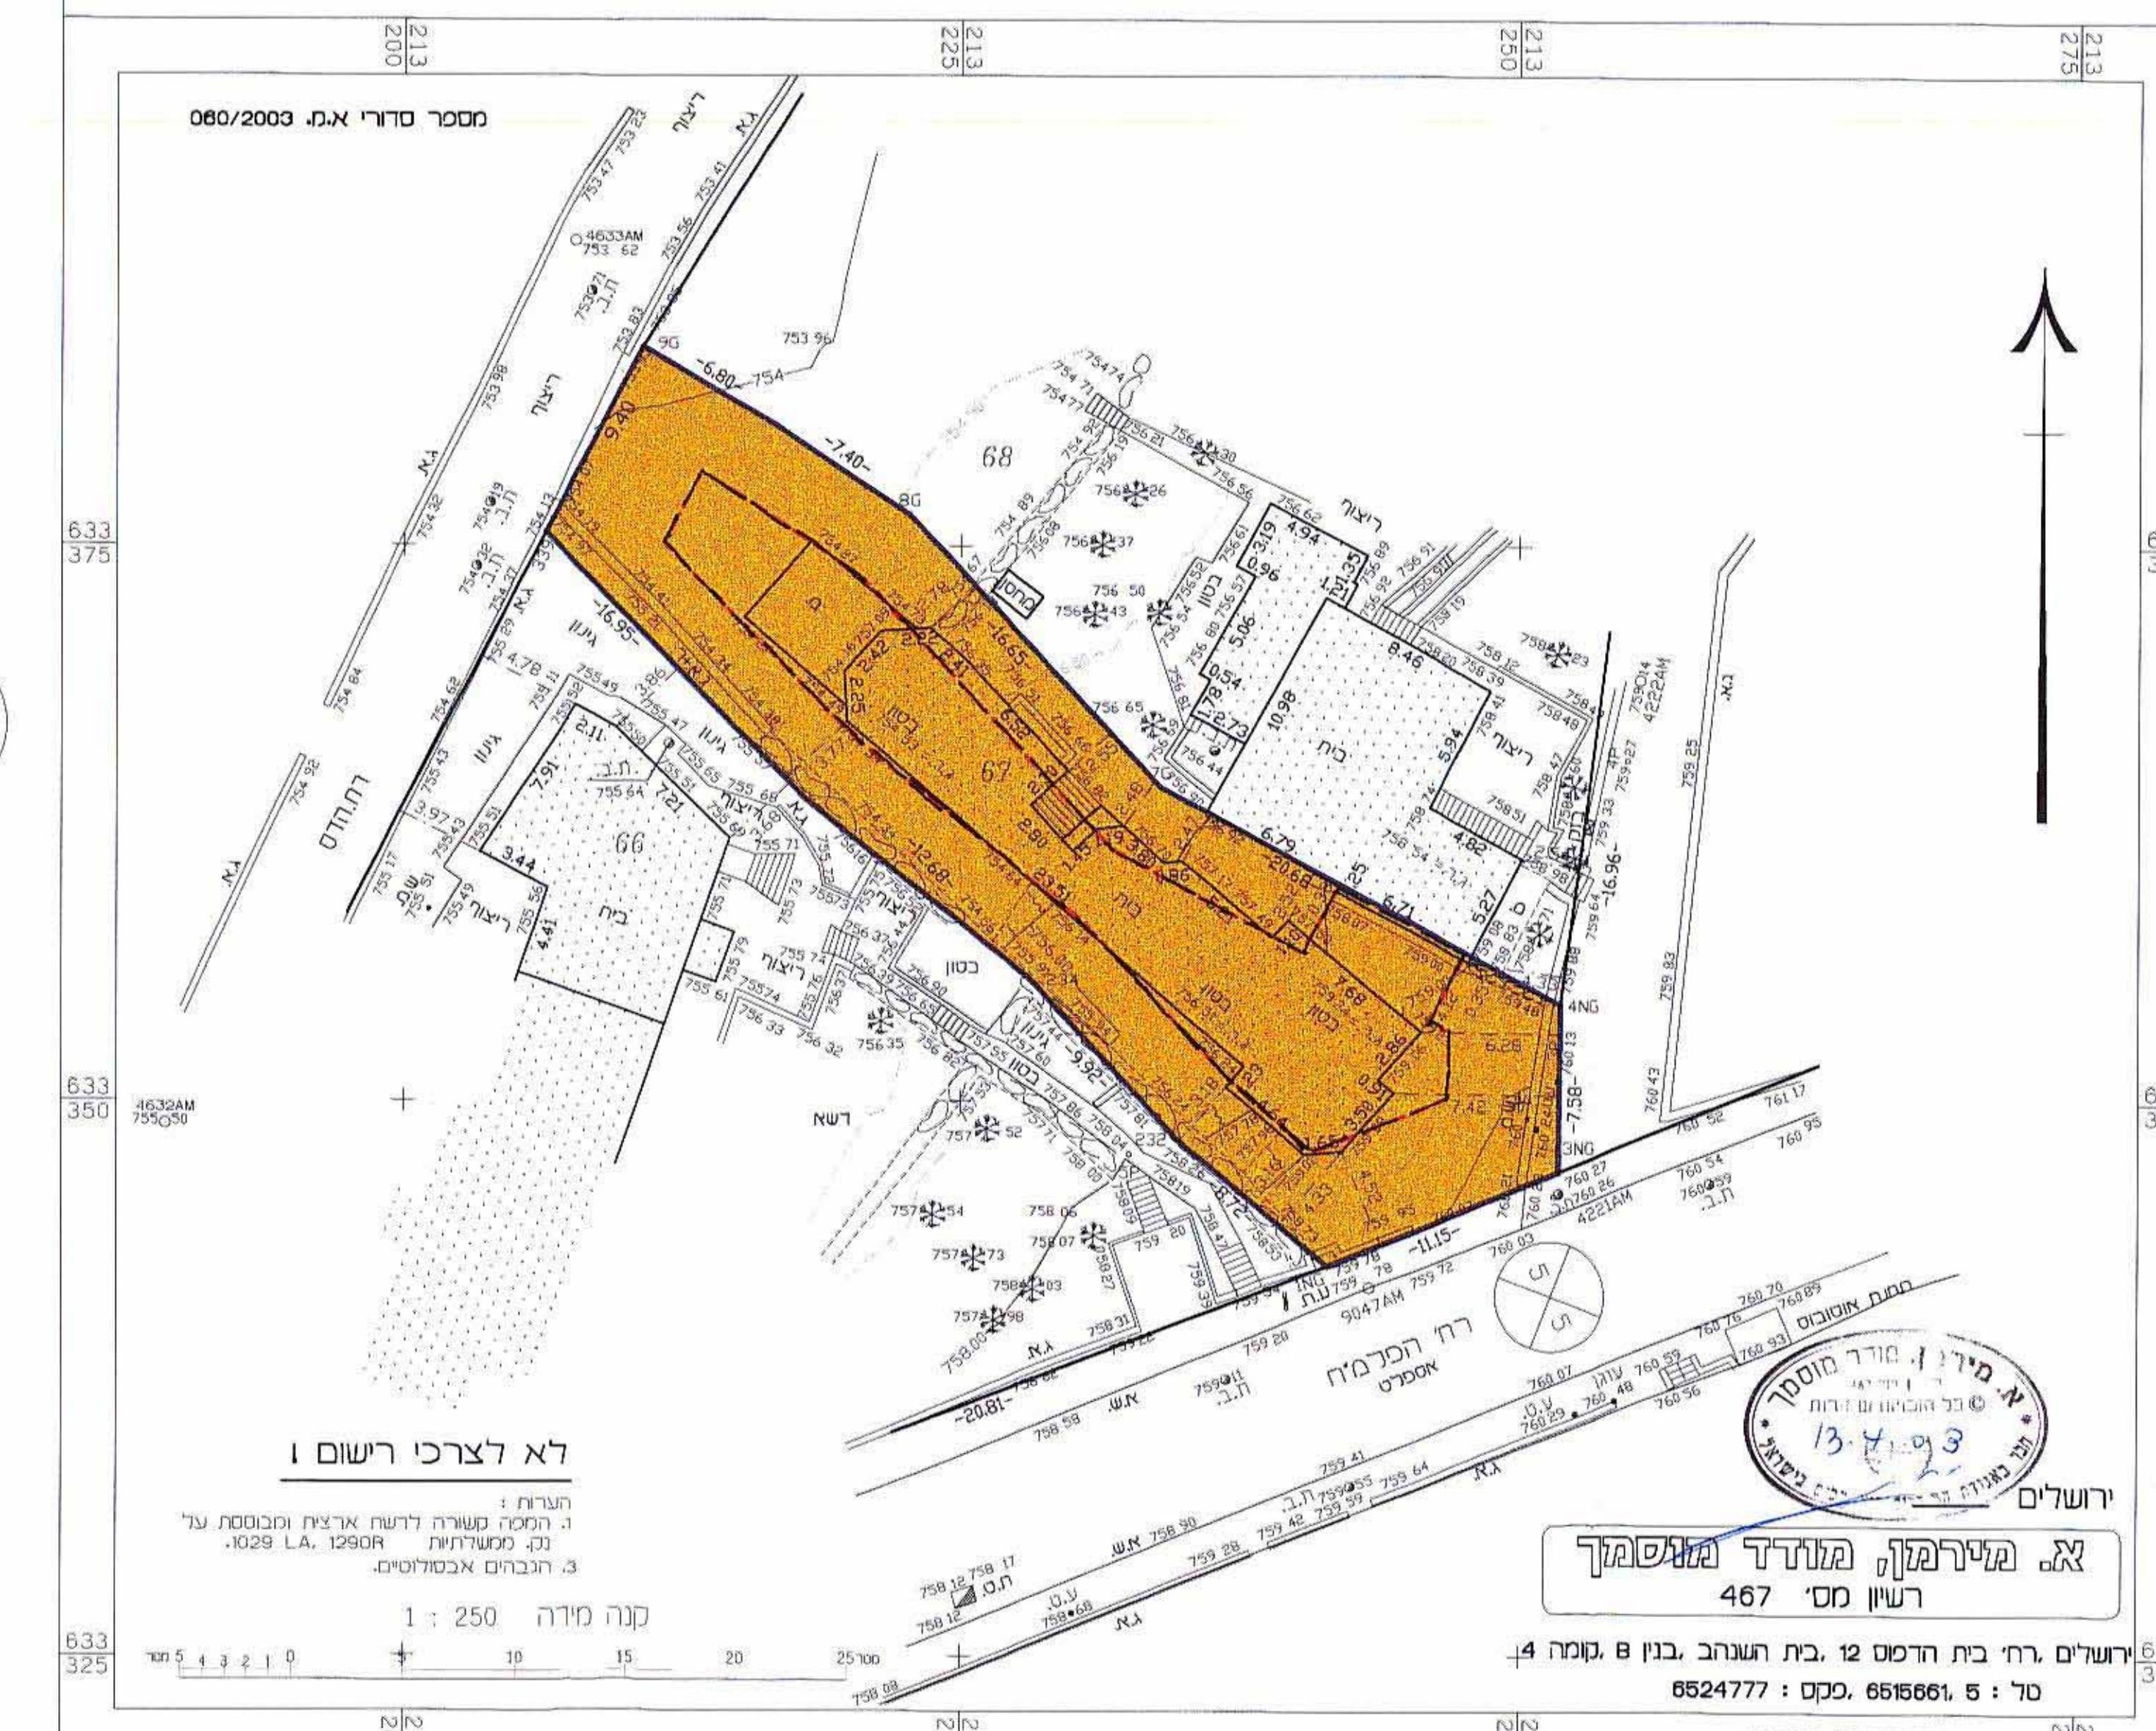


א. מירמן, מוידד מוסמך
רשיון מס' 467

ירושלים, רח' בית הדמס 12, בית העגור, בנין 8, קומה 4
סל : 5, 6515661, בקס : 6524777

מצב מוצע

קנ"מ 1:250

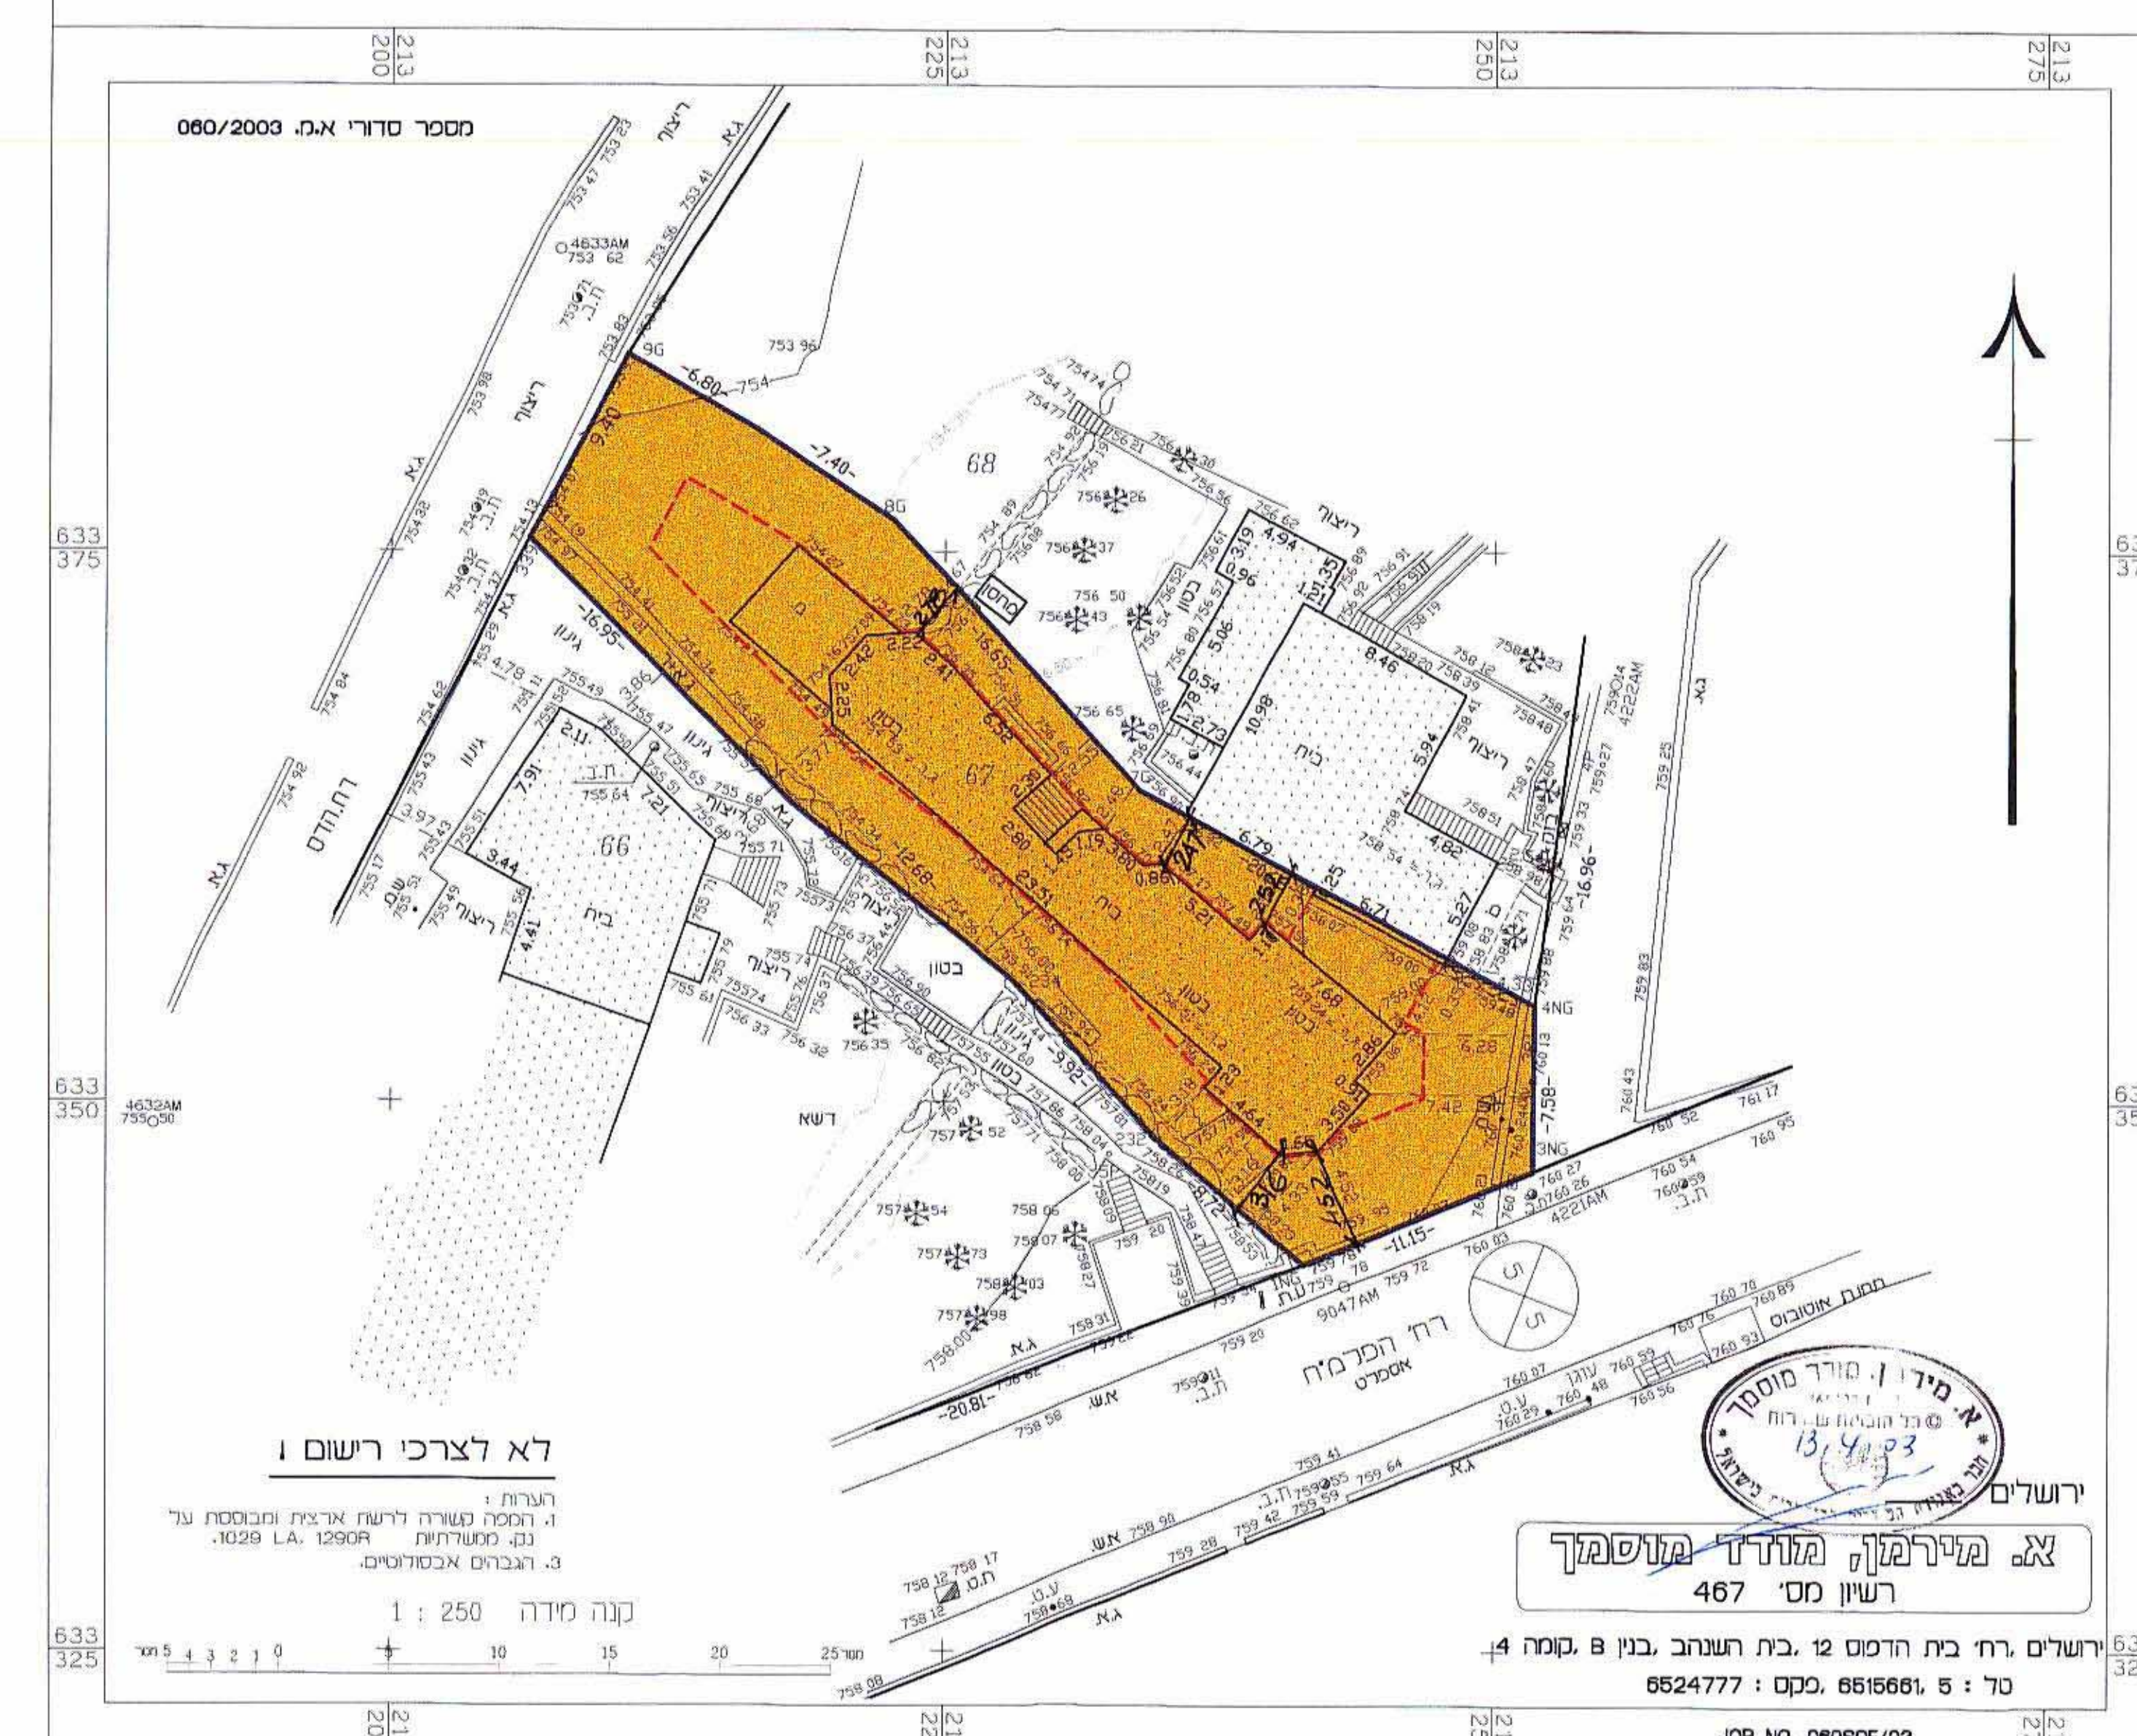

א. מירמן, מוידד מוסמך
רשיון מס' 467

ירושלים, רח' בית הדמס 12, בית העגור, בנין 8, קומה 4
סל : 5, 6515661, בקס : 6524777