

חוק התכנון והבניה תשכ"ב-1965
 הועדה המקומית לתכנון ולבניה
 "הראל"
 ת.ד. 30367
 ירושלים

הועדה המקומית לתכנון ולבניה
 ת.ד. 30367
 ירושלים
 13-07-2003
 3 ד נ ק ב ל

הועדה המקומית לתכנון ולבניה "הראל"
 ת.ד. 30367
 ירושלים
 26-11-2003
 2 ד נ ק ב ל

מחוז ירושלים
 מרחב תכנון מקומי הראל

תוכנית מקומית מס' הל/מק/401
 שינוי לתכנית מס' מ.ד. 360 ד ולהוכיח הל/250 ד
 תוכנית אזור וחלוקת מגרשים בהסכמת הבעלים

גוש 30367
 חלקה 74
 מגרש 74 א'
 ב' 74

מקרא

גבול תכנית

אזור מגורים 5

מס' חלקה

מס' מגרש חדש

קו בנין

גבול מגרש קיים

גבול מגרש חדש

גבול מגרש לביטול

בעל הקרקע: מ.מ. מחוז ירושלים, רח' יפו 216
 מגיש התוכנית: כהן ששון רח' הכרמים 31 מעוז ציון

המתכנן: הום דיווין שרותי אדריכלות ת.ד. 754 בית שמש 09995126-20

חוק דיווין
 אדריכלות שרותי אדריכלות
 061-688844

המועצה הירוקה מבשרת-ציון
 אדריכלות שרותי אדריכלות
 מקנדה המועצה

חוק התכנון והבניה תשכ"ב-1965
 הועדה המקומית לתכנון ולבניה
 "הראל"
 ת.ד. 30367
 ירושלים
 28-07-2003
 3 ד נ ק ב ל

מחוז : ירושלים
 נפה : ירושלים
 המקום : מעוז ציון
 גוש : 30367
 חלקה : 74
 חוק עבור : בעלים
 חלוקה לפי ת.כ.ב.ג. מ.ד. 360 ד

מצב מאושר

לוח שטחים

מס' חלקות	שטח, מ"ר	לפי ת.כ.ב.ג. לפי חשבוש
74 א'	790	844
74 ב'	670	625
סה"כ	1460	1469



א. מירמן, מורד מוסמך
 רישיון מס' 467
 26.11.03

א. מירמן, מורד מוסמך
 רישיון מס' 467

ירושלים, רח' בית הדפוס 12, בית העורב, ב.ב.ן 8, קומה 4
 טל': 5 : 6515661, 6524777


מחוז : ירושלים
 נפה : ירושלים
 המקום : מעוז ציון
 גוש : 30367
 חלקה : 74
 חוק עבור : בעלים
 חלוקה לפי ת.כ.ב.ג. מ.ד. 360 ד

מצב חדש

לוח שטחים

מס' חלקות	שטח, מ"ר	לפי ת.כ.ב.ג. לפי חשבוש
74 א'	790	879
74 ב'	670	590
סה"כ	1460	1469

מירמן, א. מורד מוסמך
 רישיון מס' 467
 מס' עסקי עריכת 04623796
 רח' בית הדפוס 12, קומה 4, שטח 661

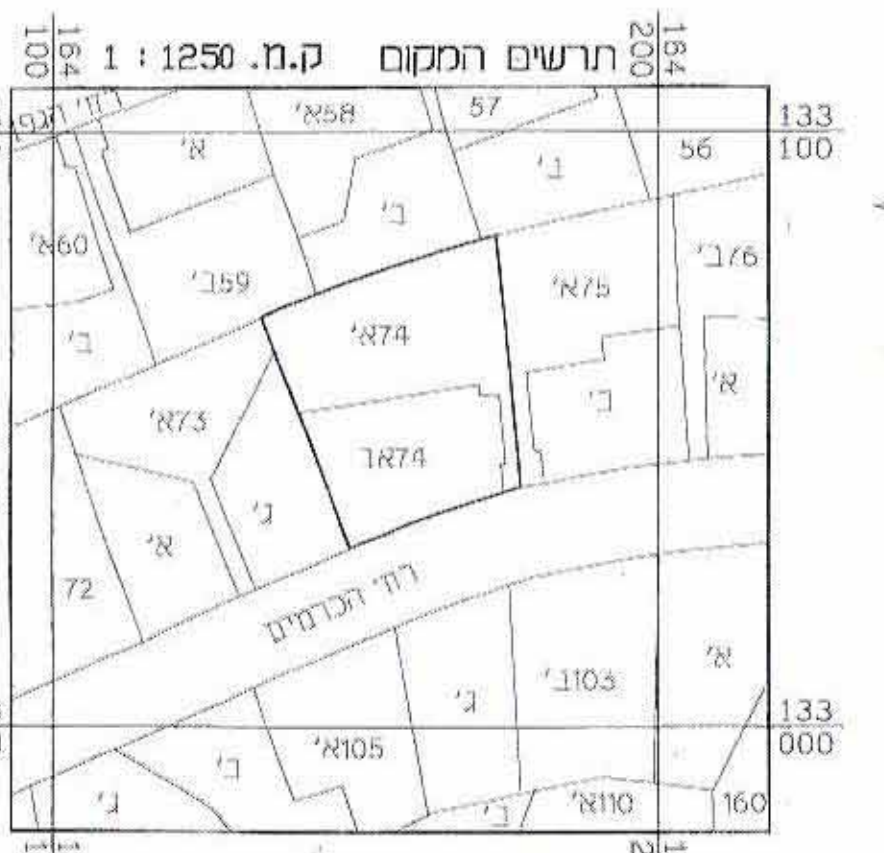


א. מירמן, מורד מוסמך
 רישיון מס' 467
 26.11.03

א. מירמן, מורד מוסמך
 רישיון מס' 467

ירושלים, רח' בית הדפוס 12, בית העורב, ב.ב.ן 8, קומה 4
 טל': 5 : 6515661, 6524777

מספר סדור א.מ. 347/2002

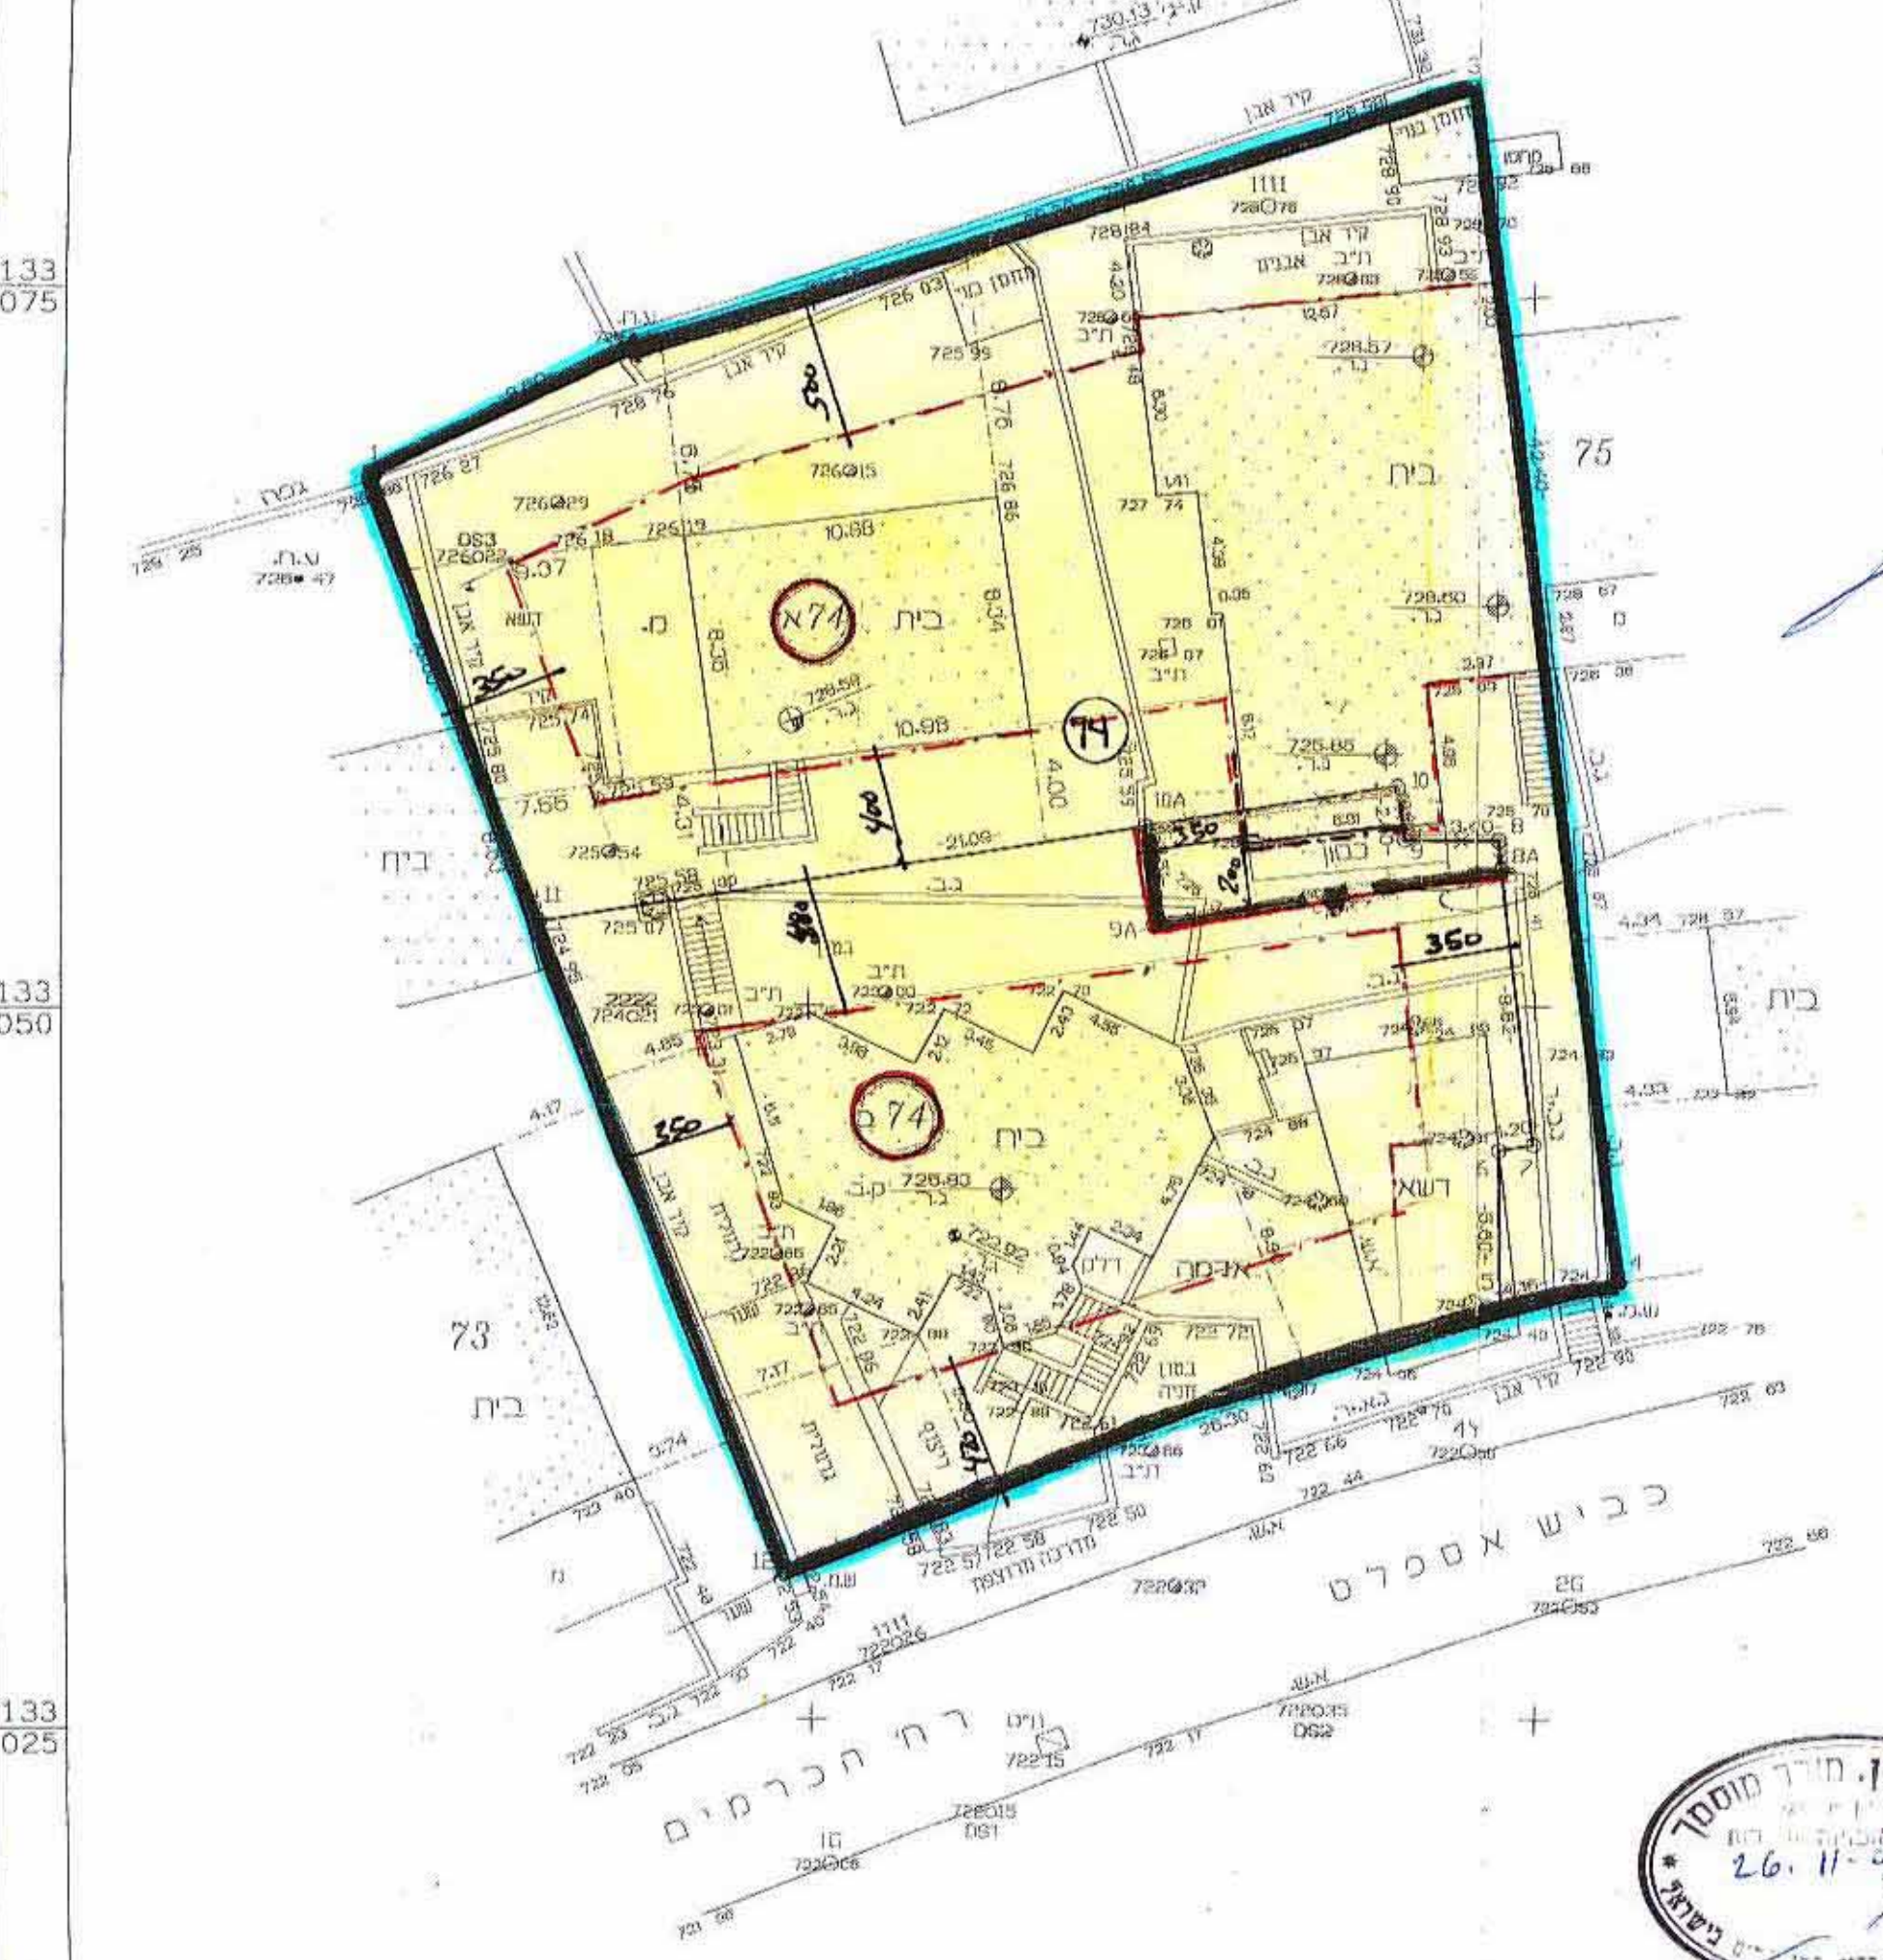

א. מירמן, מורד מוסמך
 רישיון מס' 467
 26.11.03

ירושלים, רח' בית הדפוס 12, בית העורב, ב.ב.ן 8, קומה 4
 טל': 5 : 6515661, 6524777

JOB NO. 293SDF/02