

מחוז ירושלים
מרחב תכנון מקומי
מטה יהודה

תכנית מתאר מקומית מס' מ.י. 920

שינוי תכנית מתאר מקומית
מס' מ.י. 200

מוצא עלית

משרד הסגים מחוז ירושלים
אשרר הכנית מס' 36278
העדה המשותפת להגנת הטבע ואתר החיות
בשיטת מס' 116-118-119-152-30316
התאריך: 18.04.04

תשריט

קנמ. 1:250

חתימות:

חתימת מגיש התכנית:

בתי מ' 1507

נעמי רוז

האמטרוסם הכללי
ר"מ ד"ר 36278
ר"מ 36278
האמטרוסם הכללי

כנס האוניברסיטה העברית

חתימת בעלי הקרקע

בתי מ' 1507

נעמי רוז

האמטרוסם הכללי
ר"מ ד"ר 36278
ר"מ 36278
האמטרוסם הכללי

כנס האוניברסיטה העברית


חתימת עורך התכנית: ארי ח' אלי דודוב אדריכלים

רח' רבי עקיבא 10א
ירושלים 94682
טלפון 02-6221865

תאריך: 18.04.04

ירושלים - מוצא עלית
גוש: 30316 חלקות: 116,118,119,152

חוכן עבור: בתיא פזי

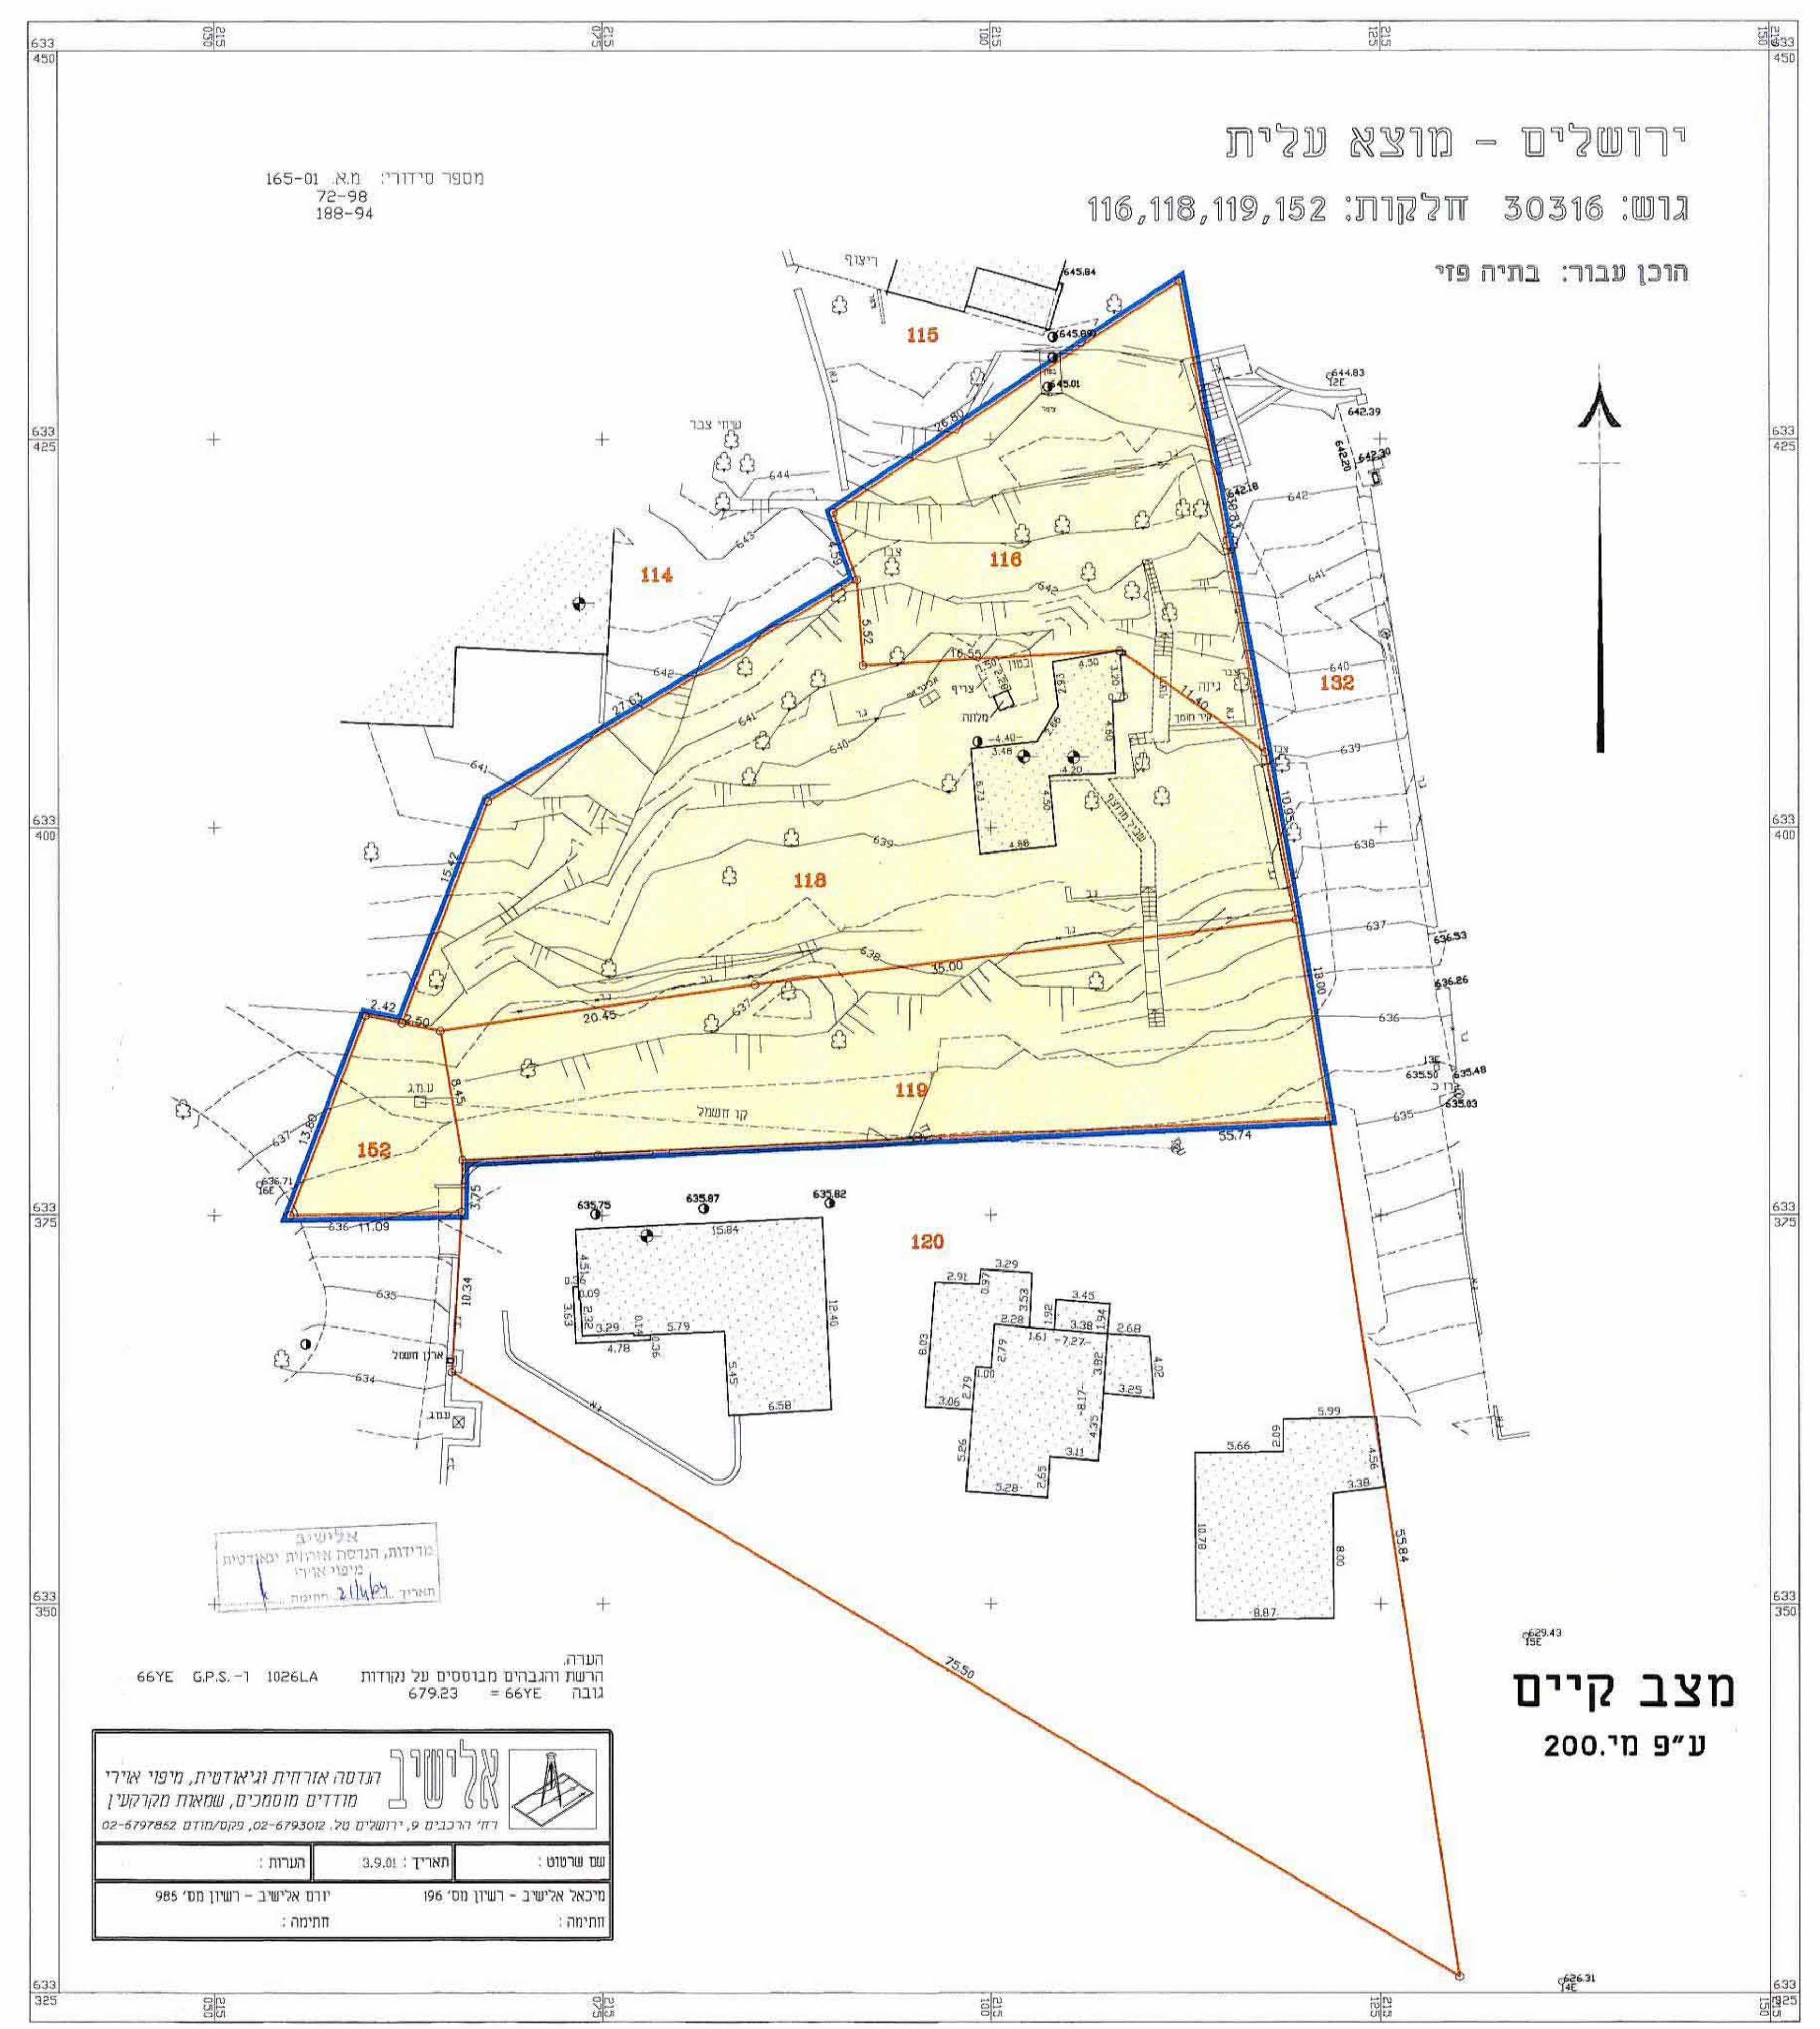

מצב קיים
ע"פ מ" 200


אלטיב

גדסה אורחית גיאודמית, מיפוי אירי
מודדים מוסמכים, שמאות מקראעין
רח' רביבים 9, ירושלים 98, טל: 02-6797852, 02-6797852

שם פרטות:	תאריך:	3.9.01	תעודת:
מיכאל אלישיב - רשון 98	יודם אלישיב - רשון 98	חתימה:	

ירושלים - מוצא עלית
גוש: 30316 חלקות: 116,118,119,152

חוכן עבור: בתיא פזי

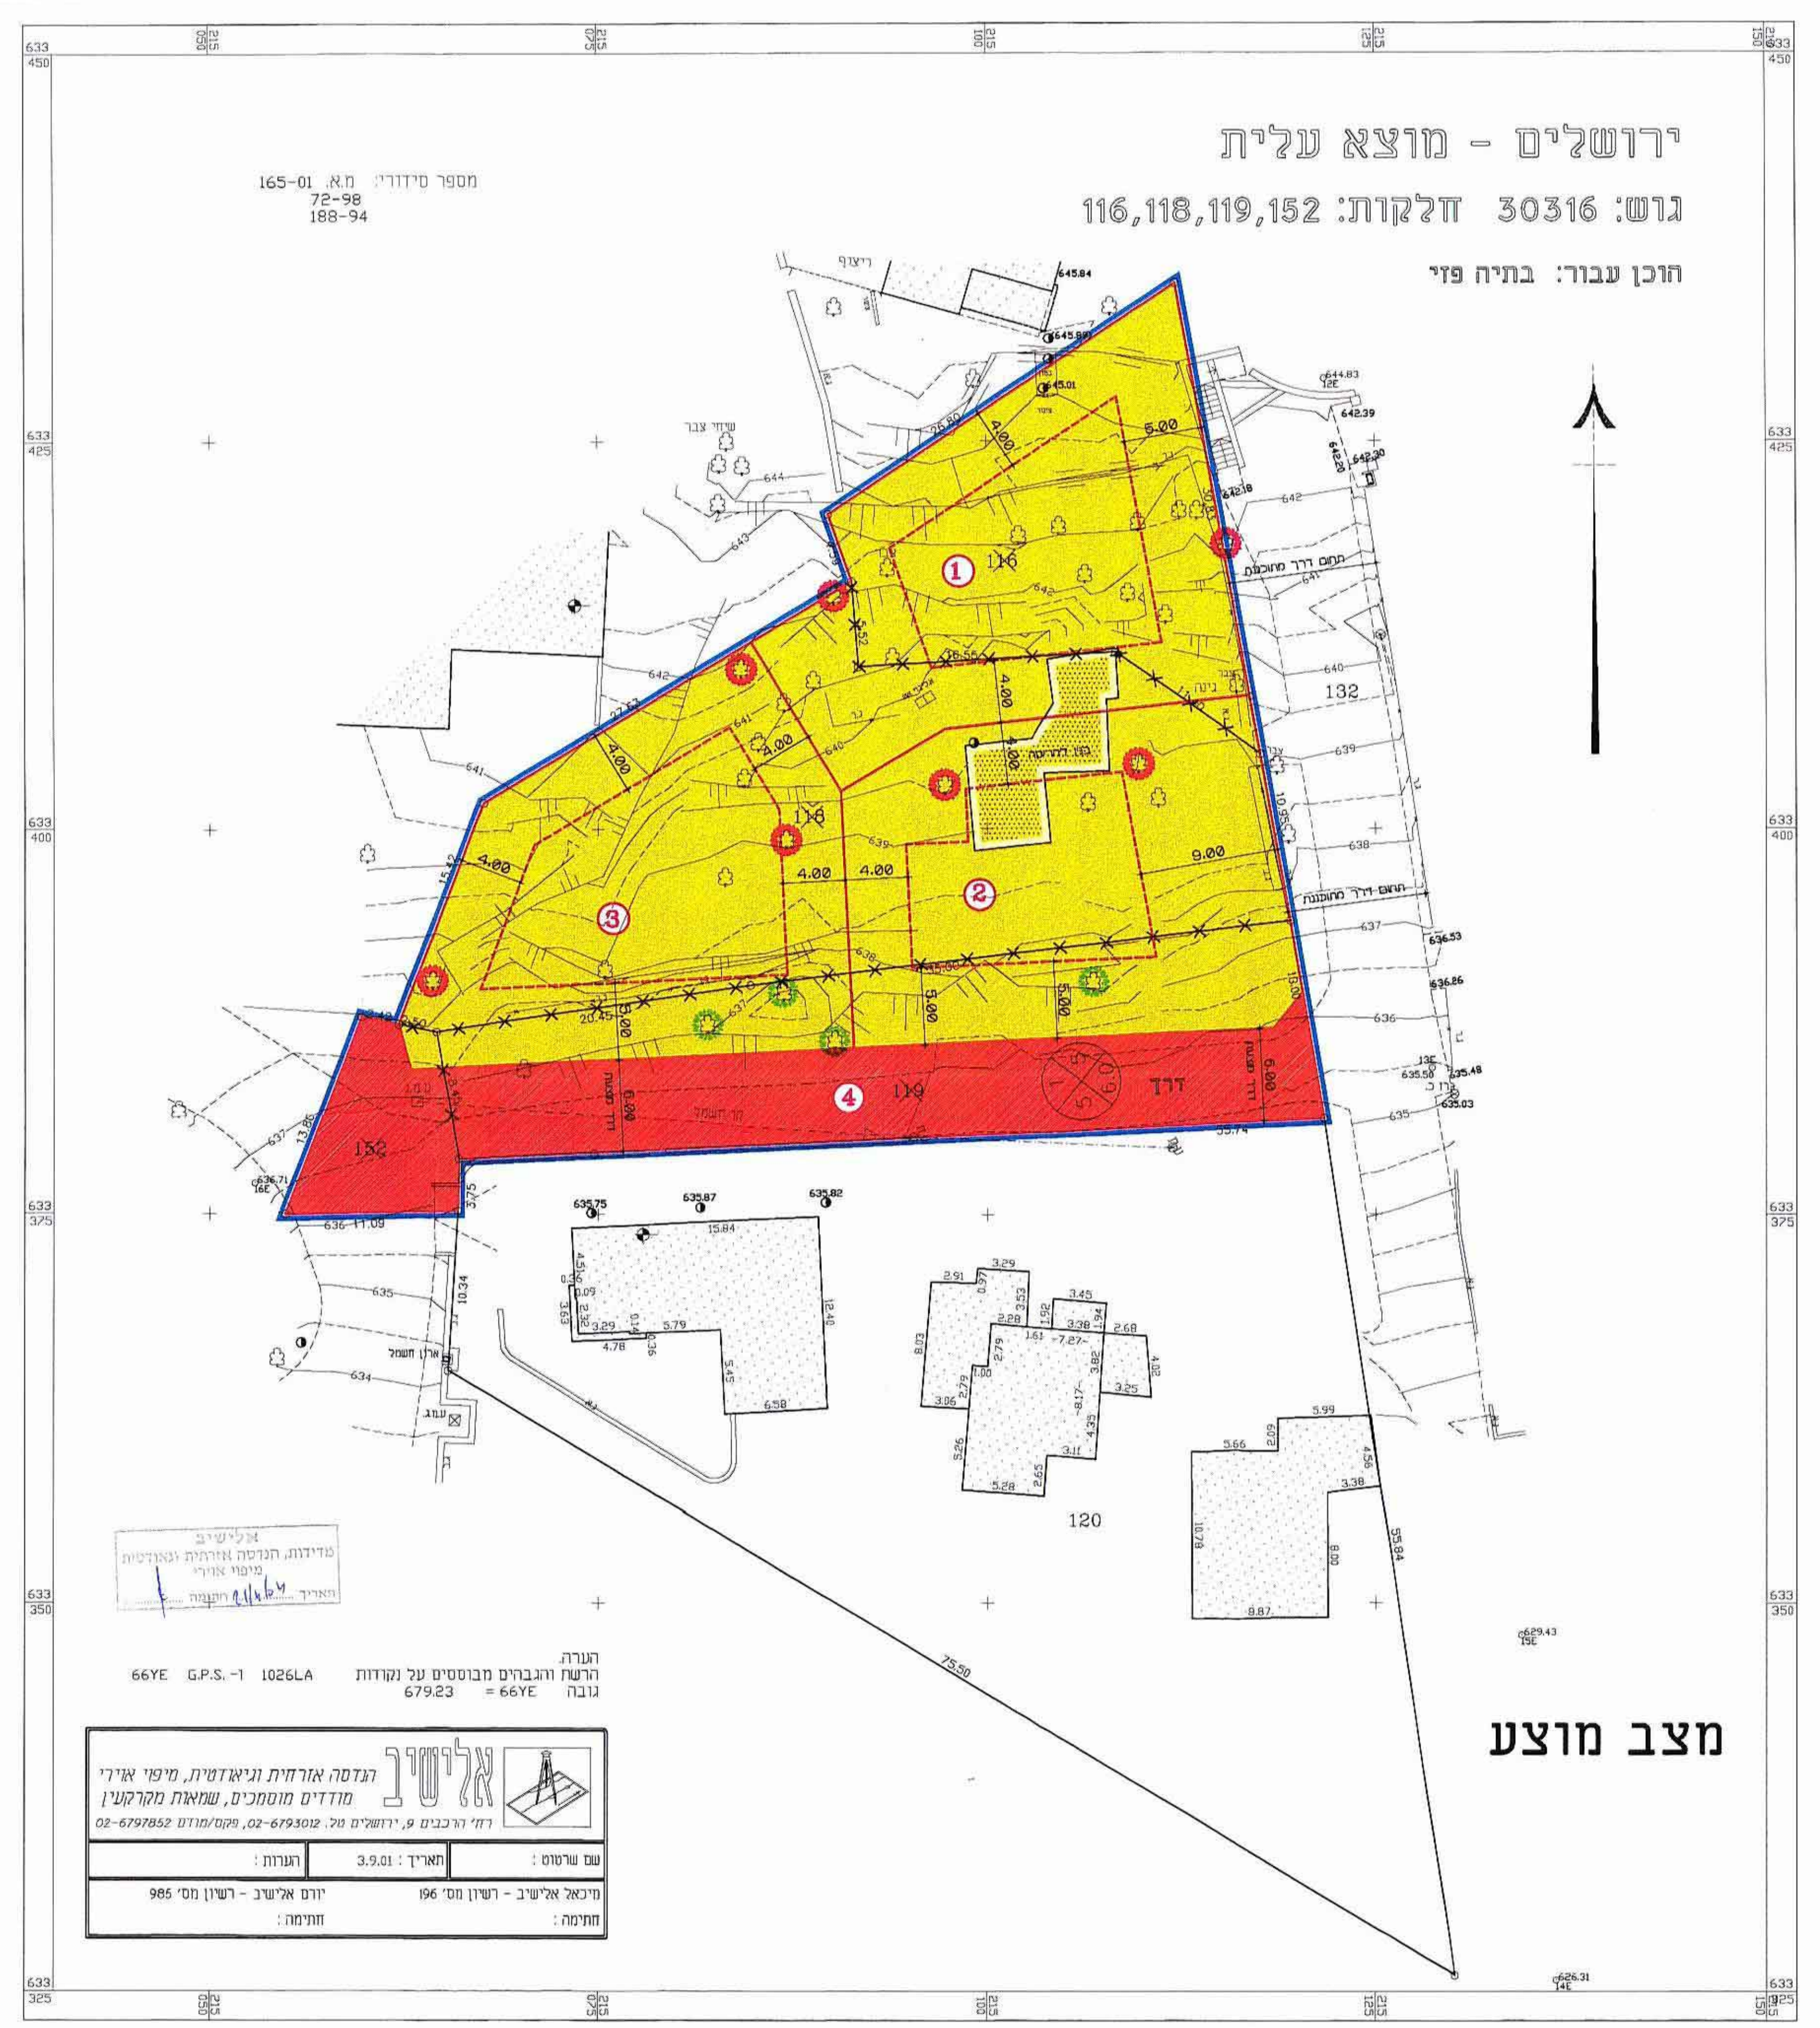

מצב מוצע

אלטיב

גדסה אורחית גיאודמית, מיפוי אירי
מודדים מוסמכים, שמאות מקראעין
רח' רביבים 9, ירושלים 98, טל: 02-6797852, 02-6797852

שם פרטות:	תאריך:	3.9.01	תעודת:
מיכאל אלישיב - רשון 98	יודם אלישיב - רשון 98	חתימה:	

טבלת איחוד וחלוקה

הגרות	ה' כ	הפרשות	מספר חלקות	מצב מוצע
567	567	567	1	426
567	567	567	2	1,010
561	561	561	3	578
426	426	426	4	119
2,121	426	1,695	סה"כ	107
				152
				2,121



טבלת שטחים

מצב מוצע	שטח בדונמים	אחוזים	מצב קיים	שטח בדונמים	אחוזים
2	1,695	79.8%	2	2,121	100%
1	426	20.2%	1	2,121	100%

- מקרא מצב מוצע
- גבול תכנית
 - דרך חדשה ואו הרחבת דרך
 - מס' 2
 - גבול מגרש חדש
 - קו חלוקה לביטול
 - קו בנן
 - מספר מגרש חדש
 - עץ לשמור
 - עץ שנקברתו החיוב שתולדת עץ חדש
 - בנן להריסה

מקרא מצב קיים

- גבול תכנית
- אזור מקראי ב'
- גבול מגרש קיים
- מס' מגרש קיים

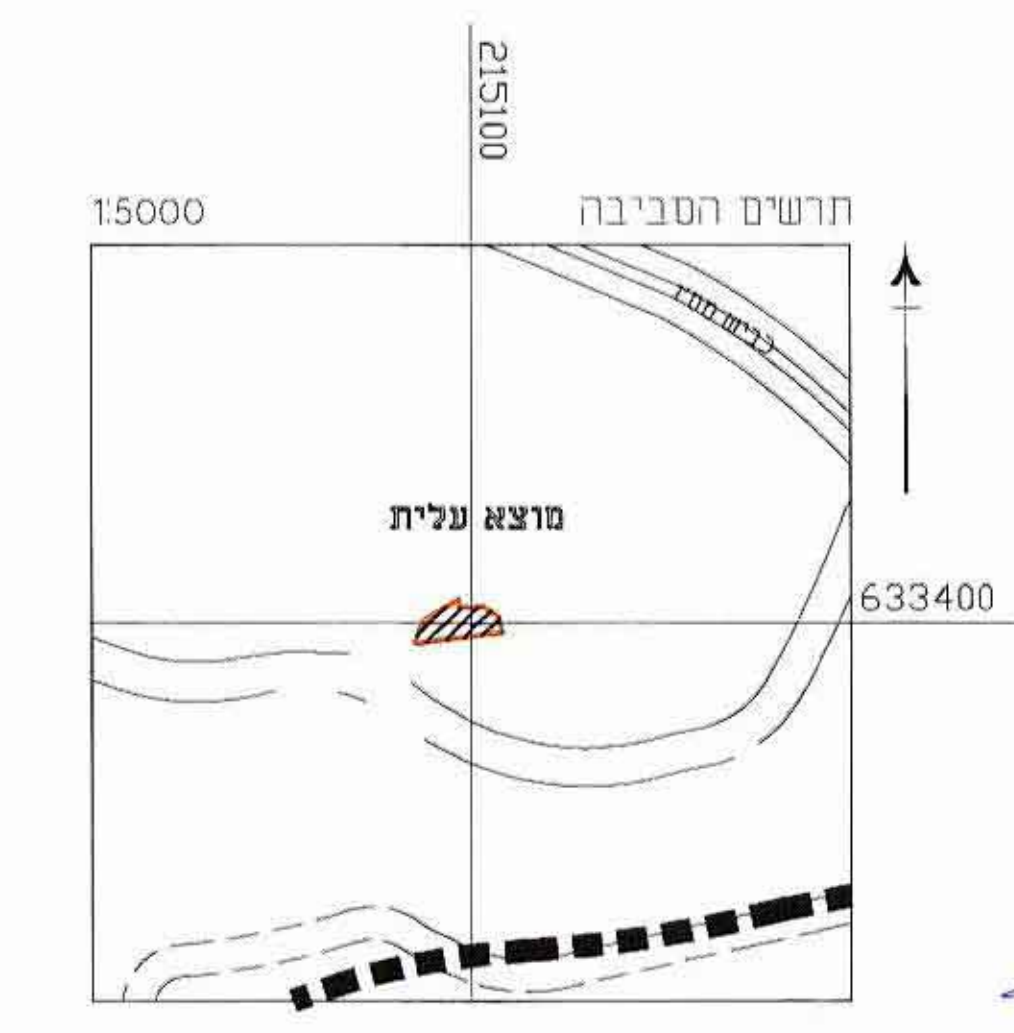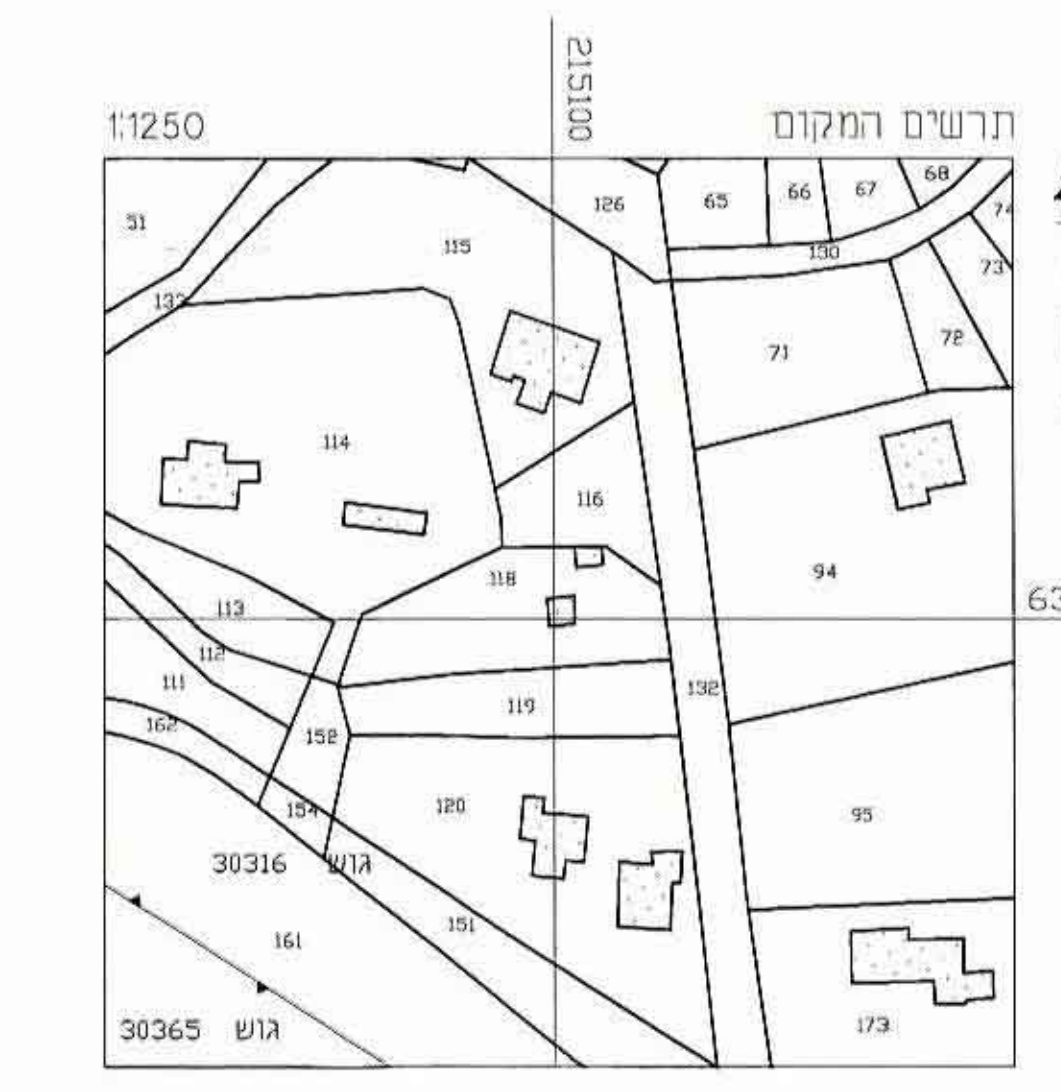

01-PROJ-MOZA-MOZA-045 Sun Apr 25 14:02:01 2004 EIT, Davitov ACH, HP Designer: 7502, hestell-packard IP=3.2 Services, A01, 4.3 - for Autodesk by HP