

ת ש ר י ט

מחוז ירושלים

מרבית תכנון מקומי "הראל"

תכנית מס' הל/261

שינוי לתכנית מס' מי/במ 113 א' ולתכנית מס' הל/מק/186

גוש- 29527 חלקה 88 אבו גוש .

שטח התכנית- 484 מ"ר.

בעל הקרקע - ג'בר חדר רח' הציפורן 1 - אבו גוש.

יום- ג'בר חדר רח' הציפורן 1 - אבו גוש.

תכנון- מוריס איטח/ מרדכי חורש הרקפת 73/1 בית שמש.

ק.מ. - 1:250 תאריך- 06.05.03

מ א ר

משרד הפנים מחוז ירושלים
 אישור תכנית מס' 261/הל
 הועדה המחוזית החליטה לאשר את התכנית
 בשיובה מס' 6104 בנין 21.5.04
 הסגליל תכנון יחיד הועדה

גבול התכנית —————



קו בנין - - - - -

איזור מגורים ב' [צבע כחול]

בנין קיים [צבע נקודות]

ח ת י מ ו ת

יזמים	עורך/מתכנן	בעל הקרקע
ג'בר חדר הציפורן 1 אבו גוש ת.ז. - 050186683 טלפון- 02-5330248	מוריס איטח/מרדכי חורש רח' הרקפת 73/1 בית שמש ת.ז. - 015270507 טלפון- 02-9912727	ג'בר חדר הציפורן 1 אבו גוש ת.ז. - 050186683 טלפון- 02-5330248
23.2.04	24/2/04	23.2.04
חתימות	חתימות	חתימות

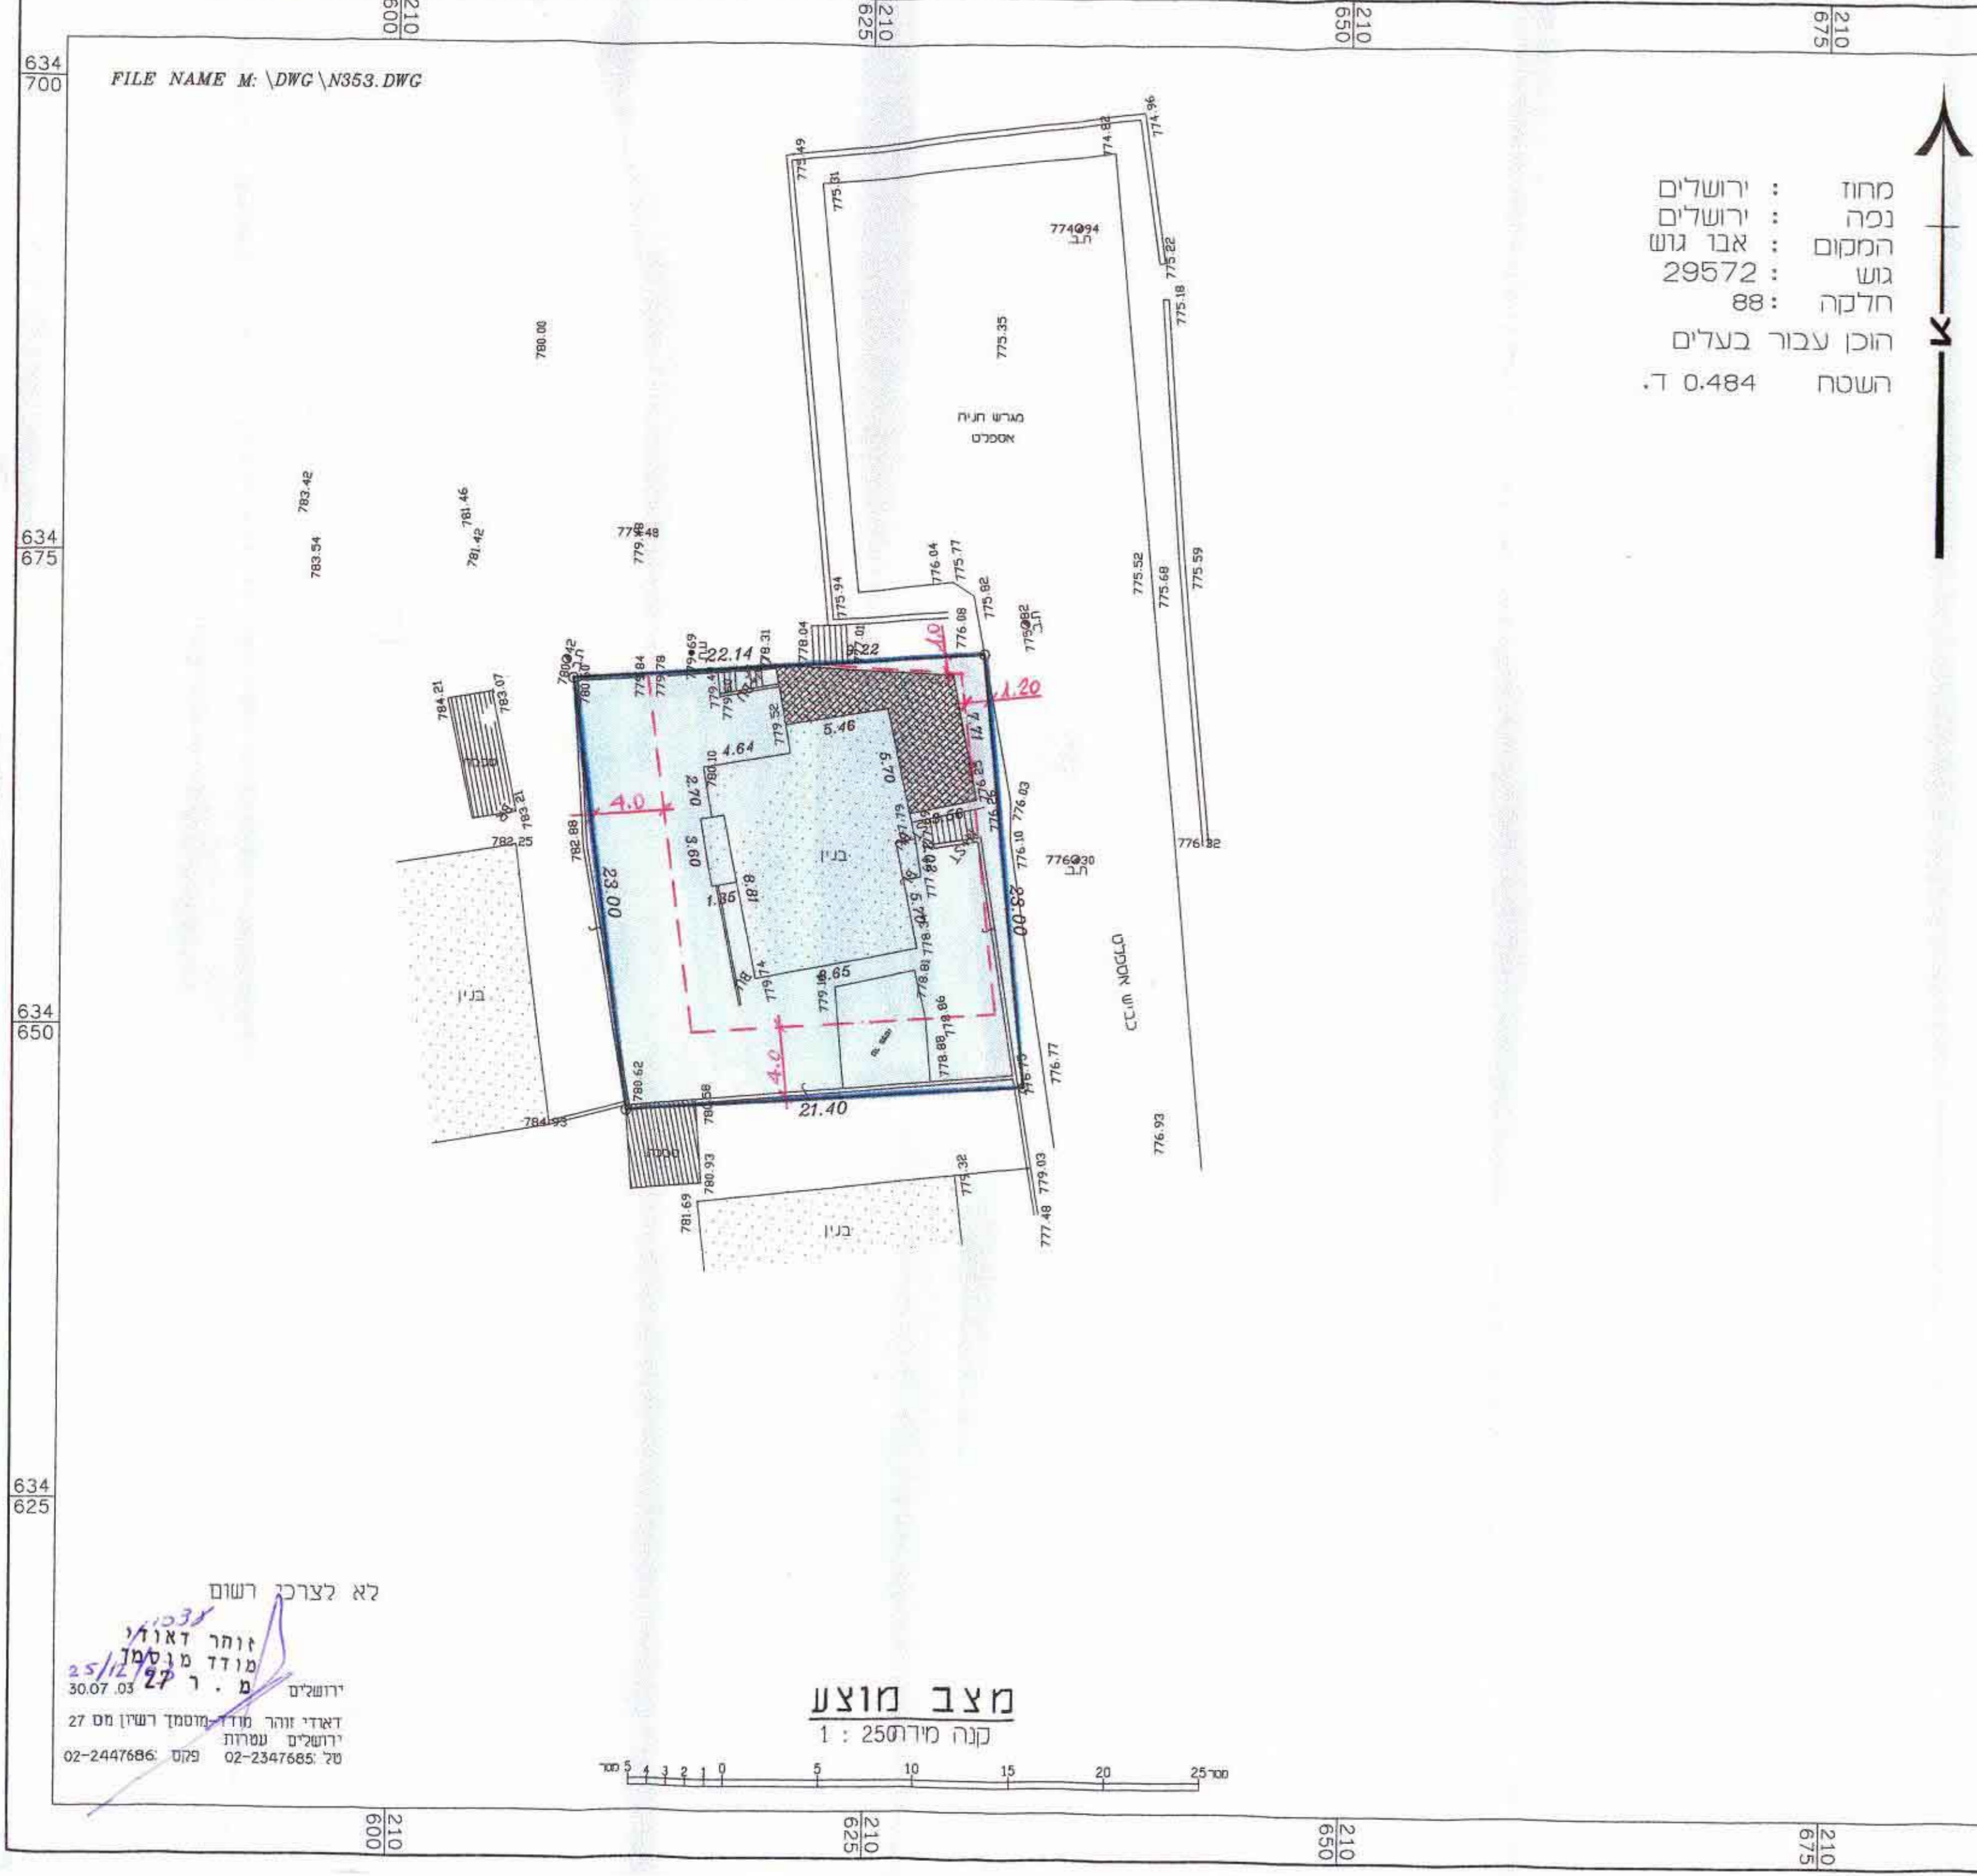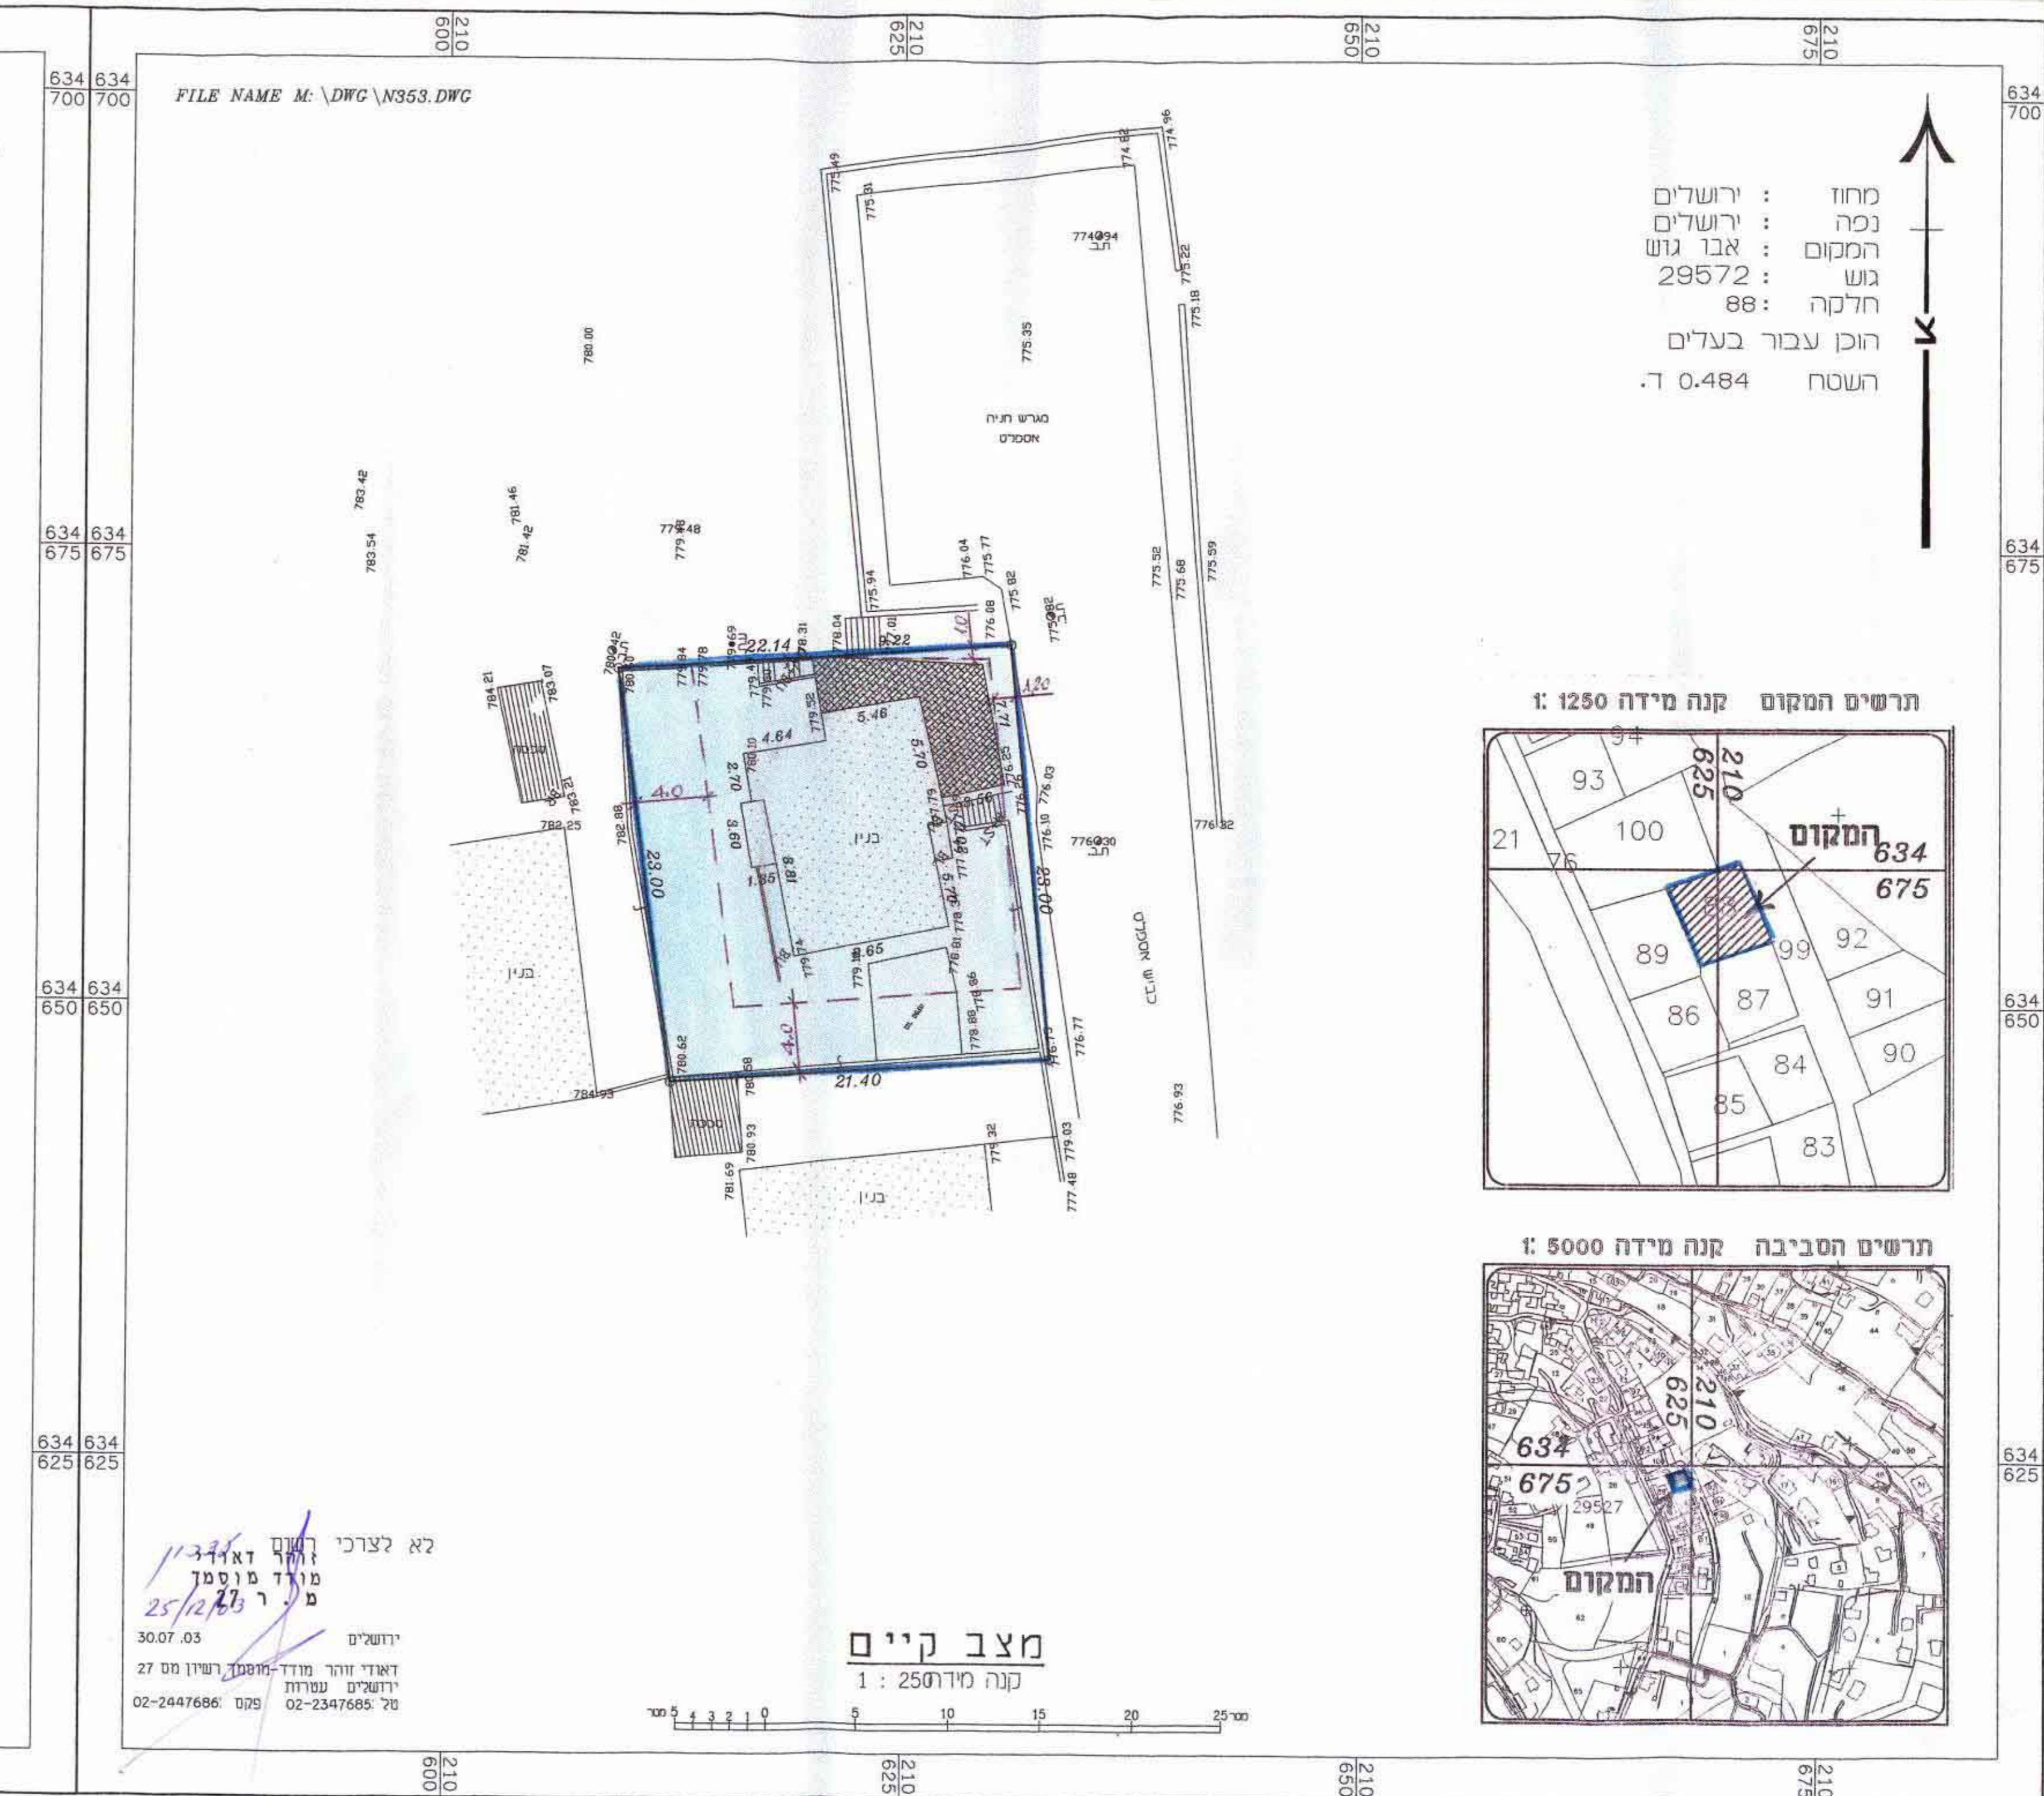

6 | k:\archip\300 | Manual | Descrizen | | HPD | 1050x 65 net 300 dpi | 300 dpi | Quality | Normal | Random Standard | C:\Users\100 | Local | 100X