


מספר סידורי: 19/10/00

627750

199050

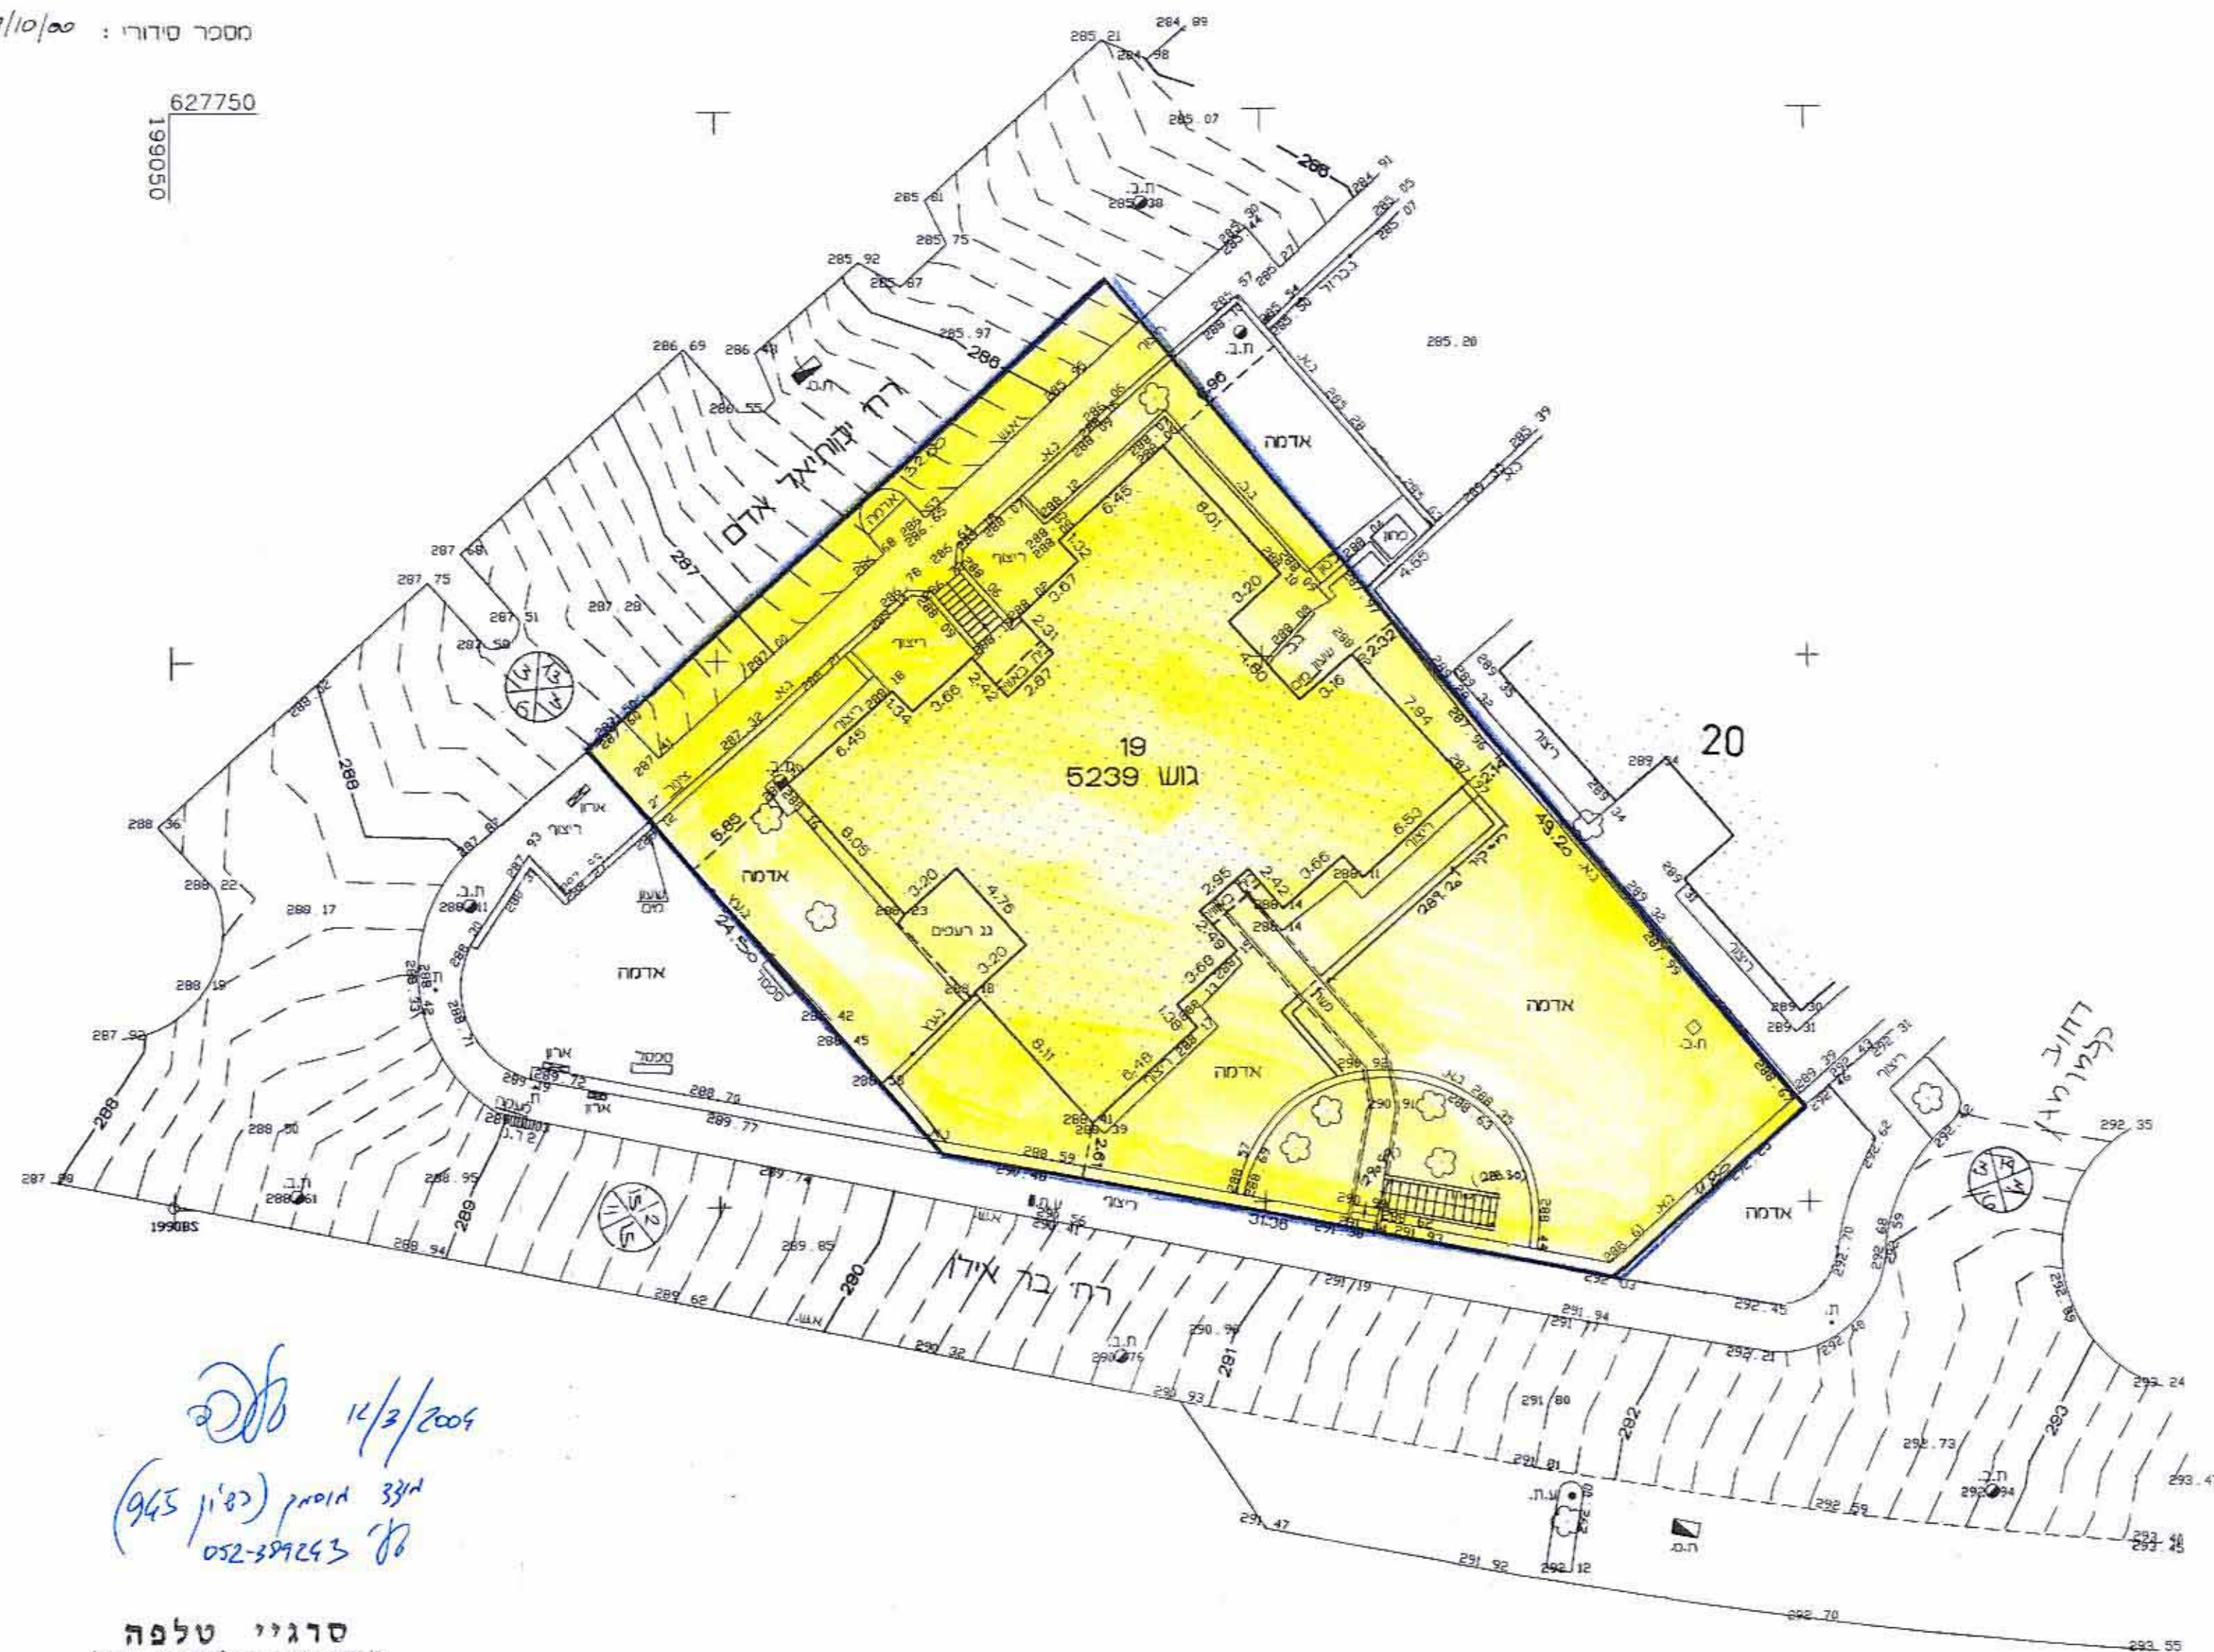

627750

199150



627675

199150

12/3/2004

מוסמך (רשיון 945)
טל 052-399243

סרגיי טלפה
מודד מוסמך (רשיון 945)
עלית הנוער 9/3, עטת שמש
טלפקס: 02-5610993

627675

מצב קיים ומוצע קמ 1:250


מחוז ירושלים
מרחב תכנון מקומי בית-שמש, עיריית בית שמש
תכנית מס' בש/מ.ק. / 78 ז'
שינוי לתכנית מפורטת מס' בש/ 78 / א'

מחוז: ירושלים
נפה: ירושלים
מקום: בית-שמש
גוש: 5239 חלקה: 19 [חלק]
שטח התכנית: כ-1325 מ"ר
קנ"מ: 1:500



מקרא:

- גבול התכנית.....
- אזור מגורים ג'.....
- בניין קיים.....
- מספר דרך
קו בין מינימלי
רוחב דרך

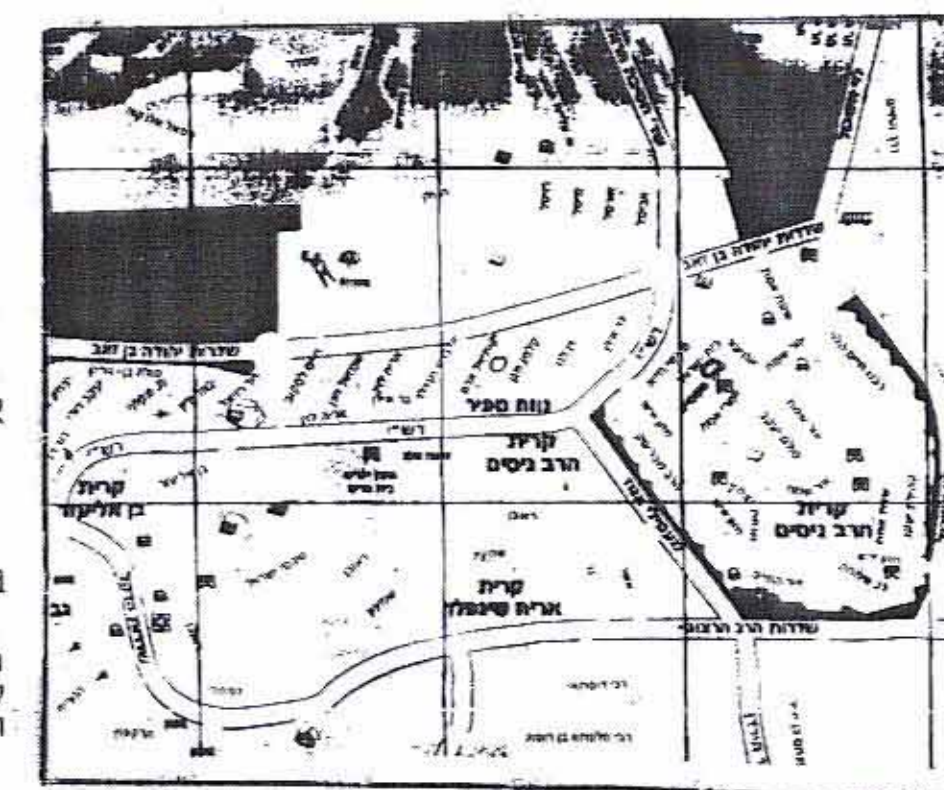

תחום טביעה קנים 1:12500




חתימה:

בעל המקום:
מנהל מוקדני ישראל
יפו 216 שערי העיר, י"ם
טל' 02-5318888

יום-שליחה שטרית
ת.י. 027197599
רח' החלוצים 5
בית-שמש, טל' 6253029

מחבר: שרדתי הנדסה ובניה -
י.כהן, רח' פועלי צדק 3,
תלפיות, ת"ד 8378 י"ם 91083
טלפקס: 02-627750
י.כהן
רשיון מס' 24675

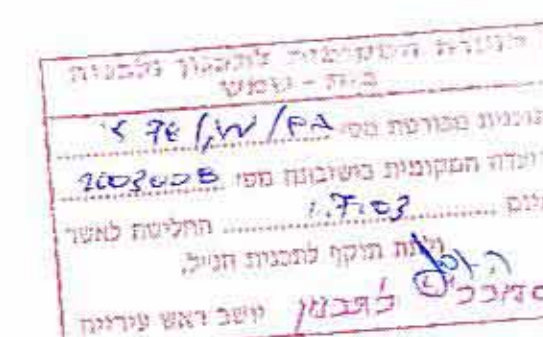

ג'קו אדרי
דיר תודת ששה לתכנון ובניה
בית - שמש